תאריך	תמצה
24/11/2021	ראשון
31/01/2022	שני

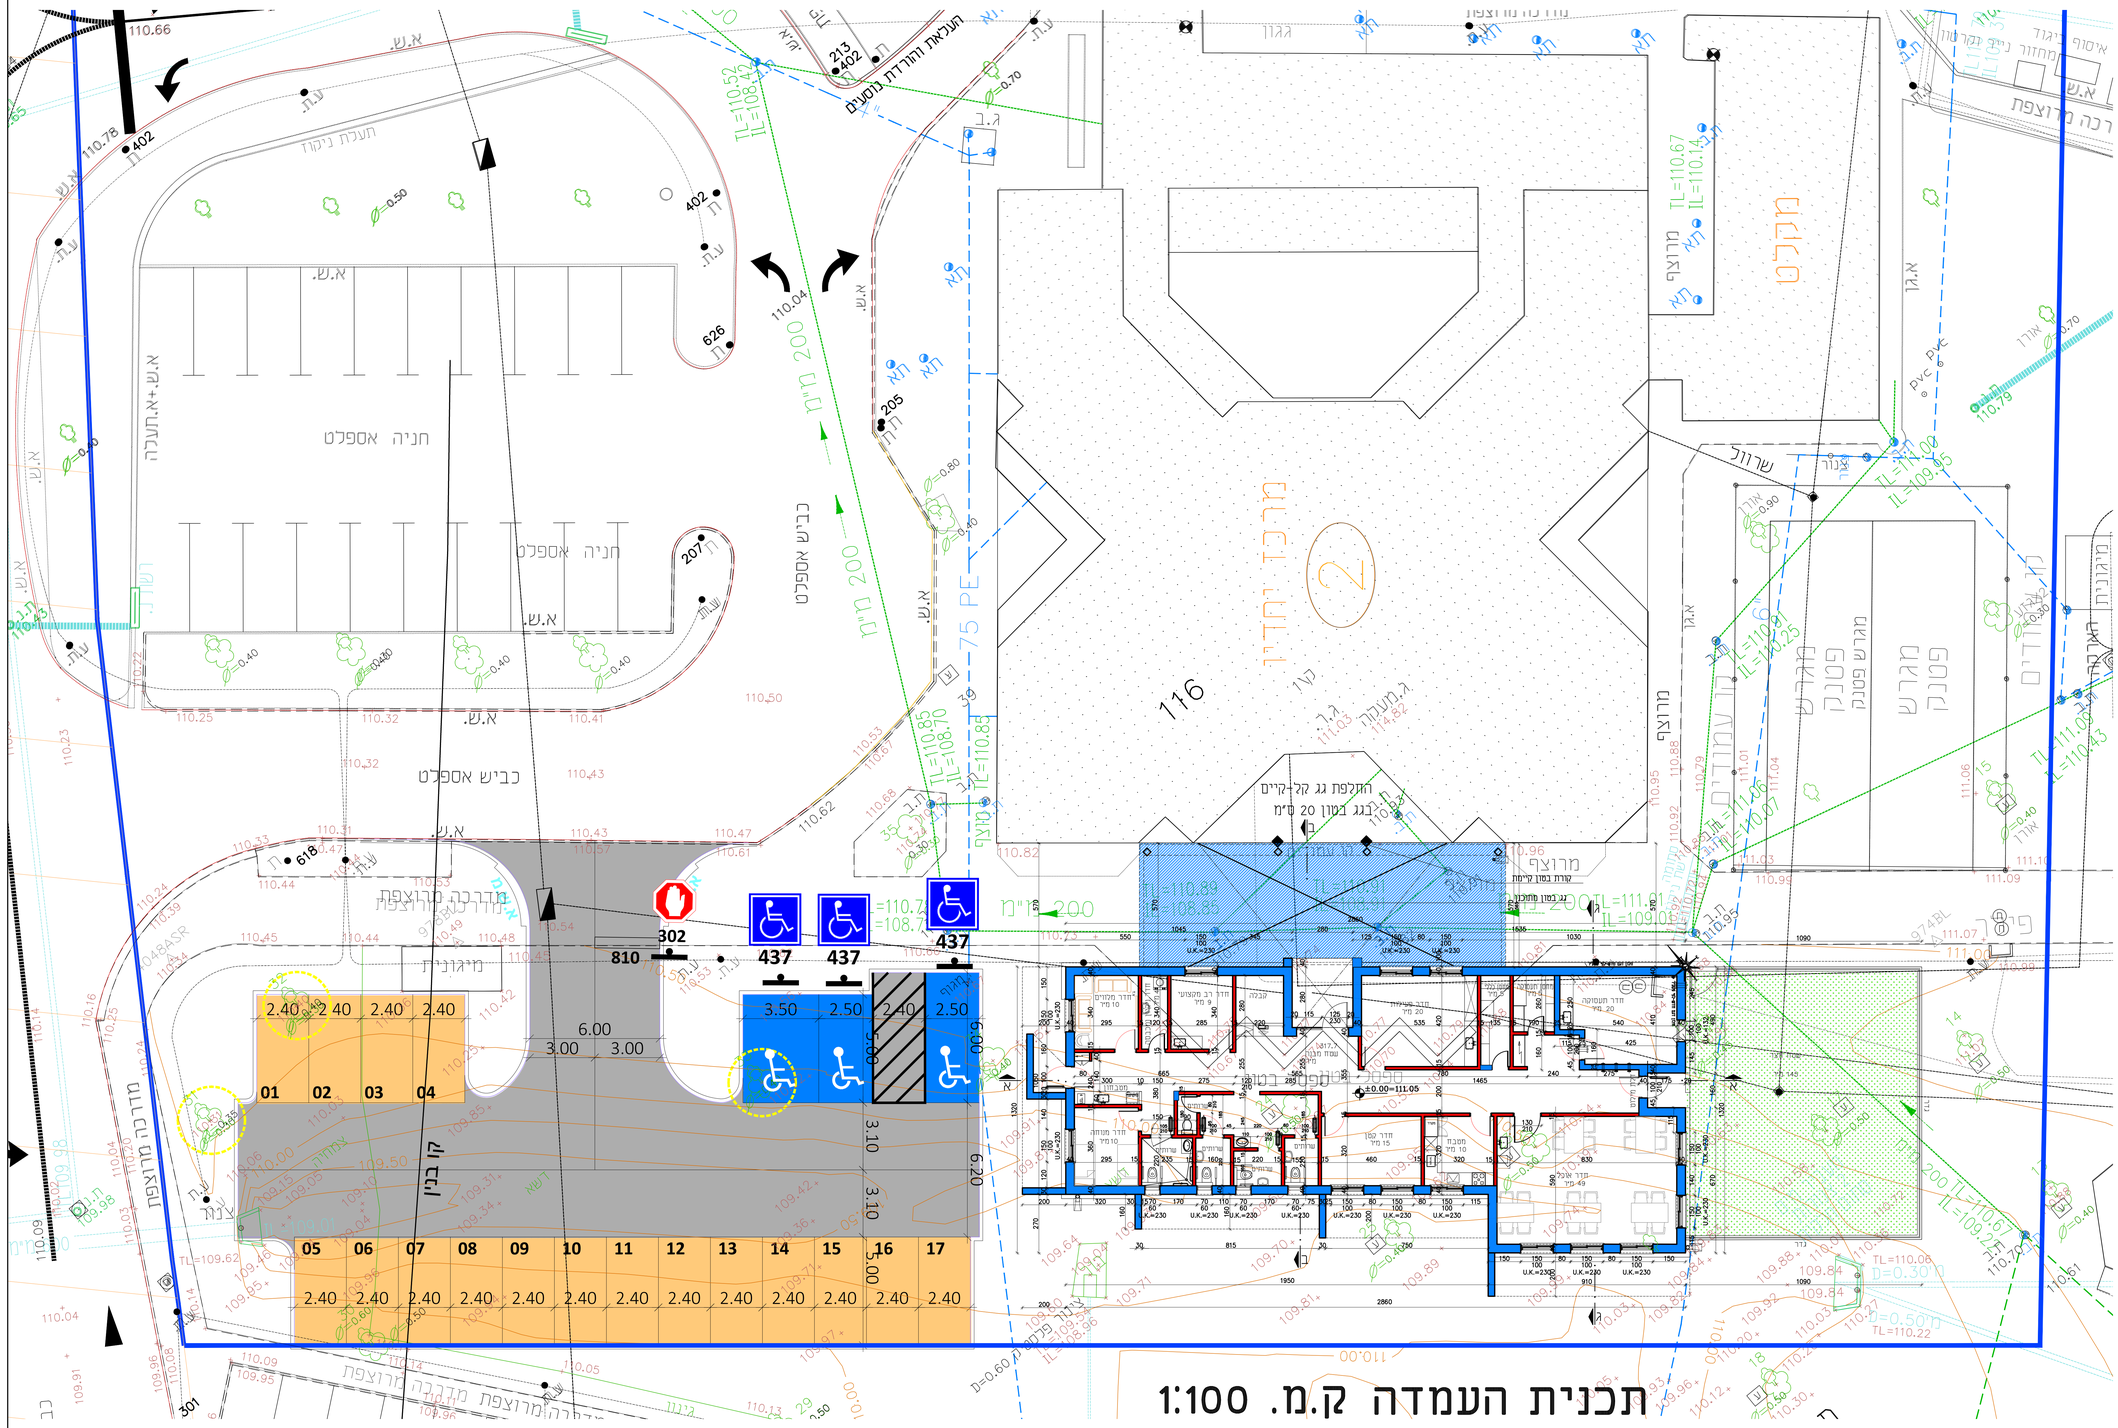
תכנית העמדה ק.מ. 1:100
חניה אספלט
כביש אספלט
מרכז יחדיו
116
7
מגרש פנוי
מגרש פנוי
מגרש פנוי