

## טבלת נטיעות

### מקרא:

#### עצים:


סימבול	שם עברי	שם מדעי	מרווח שתילה	גודל שתיל	כמות
	יבוס לבן	Prosopis alba	כמוסון	9	15
	לגרסטרימיה הודית	Lagerstroemia indica	כמוסון	9	6

#### שיחים ורב שנתיים:

סימבול	שם עברי	שם מדעי	מרווח שתילה	גודל כלי	כמות
	אגפנתוס כחול	Agapanthus	0.50	4	450
	אזוביון משונן	Lavandula angustifolia	1.00	4	300
	בוגנווילאה נאה	Bougainvillea spectabilis	1.50	4	70
	בן-עוזרר הודי	Rhaphiolepis indica	1.00	4	250
	'דודנאה' דנה	Dodonaea 'Dana	1.50	4	90
	דיאטס דו-גוני	Diets bicolor	0.50	4	380
	הרדוף הנחלים	Nerium oleander	1.00	4	130
	חבלבל מאוריטני	Convolvulus sabatius	0.50	3	700
	לנטנה עדינה	Lantana montevidensis	0.50	3	530
	מיופורום קטן-עלים 'דק'	Myoporum parvifolium 'Fine'	0.50	3	200
	עינן מסרקני	Euryops pectinatus	1.00	4	120
	רוזמרין רפואי בלו-לגון	Rosmarinus officinalis 'Blue Lagoon'	0.50	3	150

### מקרא:

- גבול זכות דרך
- שביל אופניים מתוכנן
- הצללה
- ספסל ישיבה
- אשפתון
- ברזיה
- כיתב "שער הנגב"

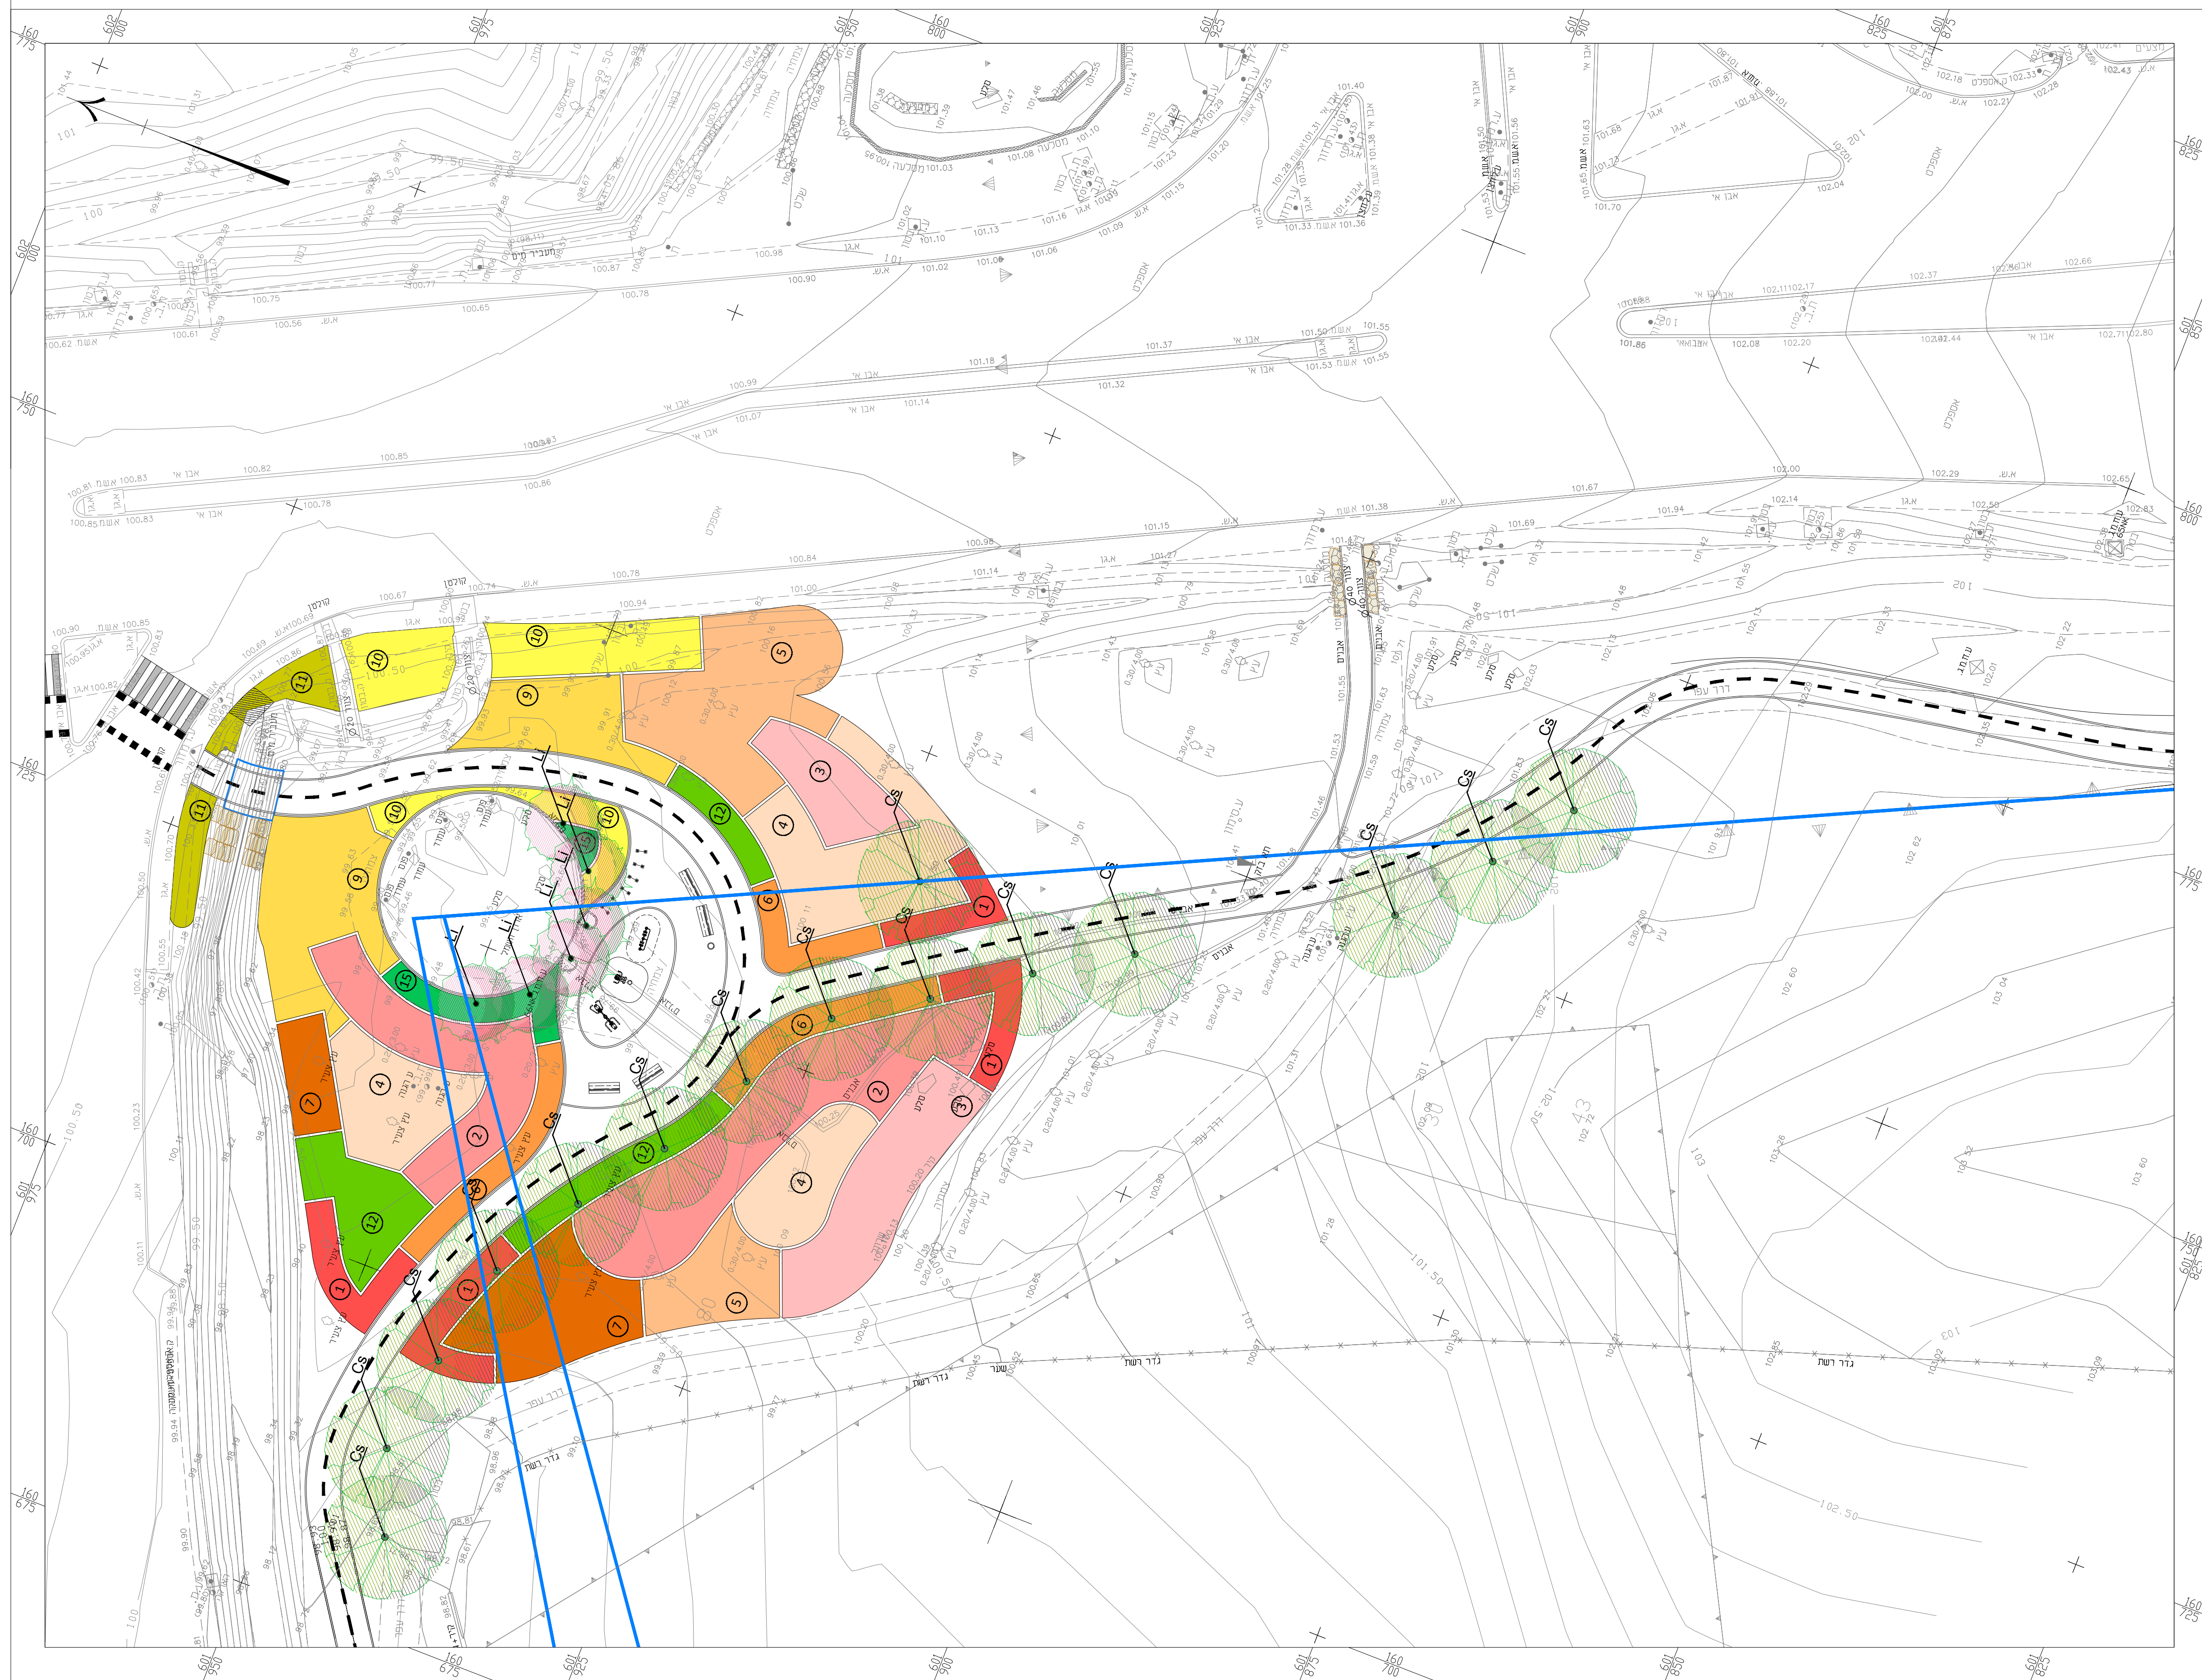

המבצע אחראי לבידוק התוכנית ולהתאמתה במסגרת. על המבצע לכבד את כל המידות ועל לטעון את כל המידות על-פי התוכנית. המבצע ימלא את כל המידות על-פי התוכנית. המבצע ימלא את כל המידות על-פי התוכנית. המבצע ימלא את כל המידות על-פי התוכנית.

### ערכונים:

מחזור	מחזור העדכון	תאריך
00.00.0000		

**המזמין:**  
מועצה אזורית שער הנגב  
שם הפרויקט:  
שבילי אופניים  
שם התכנית:  
תכנית צמחייה ונטיעת עצים  
אומת שער הנגב

מספר תוכנית	290-LG-SHN-0
מספר תוכנית	SCALE: 1 : 250
תאריך:	CURRENT DATE: 28.03.2022
תאריך תחילת הפרויקט:	DATE: 11.2020
שם המעצב:	א.א.

**ארט** אדריכלות נוף ושינוי סביבה  
רח' אינג' 2, בני ברק, פארק טקסטיל בניה  
פיקס 393213  
פיקס 072-3660093  
פיקס 072-3660093  
E-mail: Aia@Artlandscape.co.il