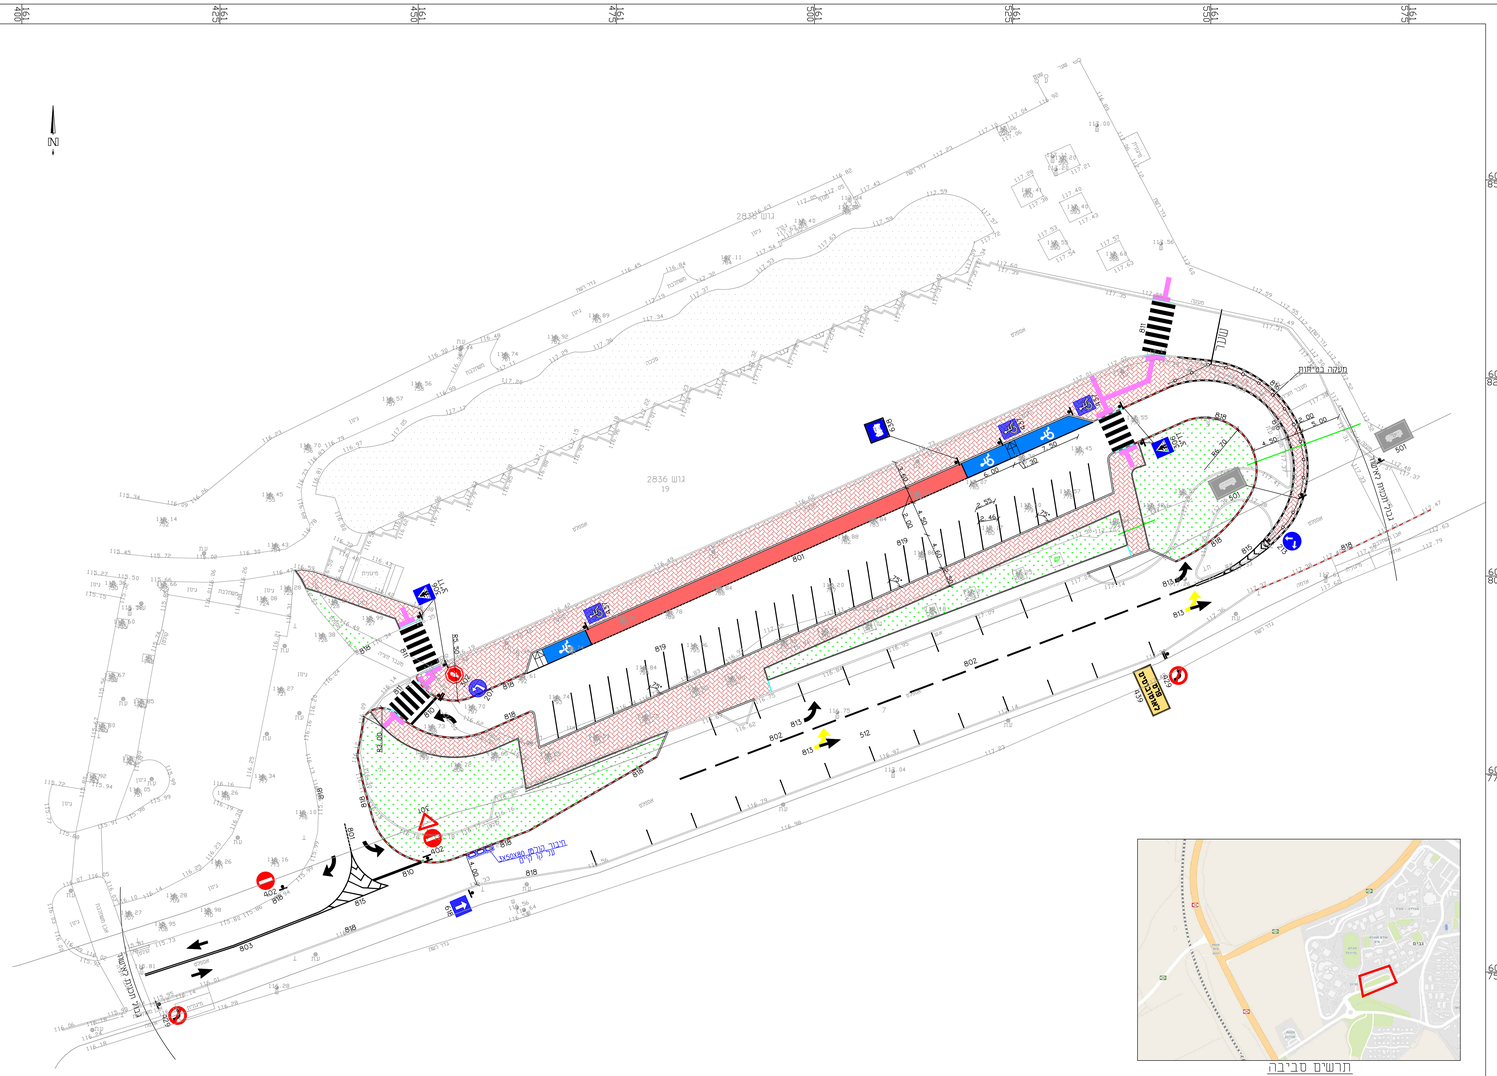
צפון
מעקה בטיחות
גשר 2836
גשר 2836
19
גבול תכנית מאושרת
גבול תכנית מאושרת
גבול תכנית מאושרת