

הצבחה

1. מיקום הגומדים והסימון יהיה בהתאם להודעה התעבורה (קביעת תמרימים), התשע"א - 2010
2. עמוד תמרור לא ימוקם במרחק נגד פתוח 0-10 מטר מעמוד תמרור אחר
3. כיד כל תמרור 301, 302 יהיה סימון 803-801, ראה פרט 4
4. ע"י כל מעבר חציה חורה אבן שפה מוגשת
5. מעבר חציה סימון רק כאשר חורה מדרכה מסעי צייד

מבוא

- אספלט מחוננו - [Symbol]
- שול מחוננו - [Symbol]
- מדרגה מחוננת - [Symbol]
- ריצוף נגישות - [Symbol]
- תמרור לאישור - [Symbol]
- סימון לאישור - [Symbol]
- גדר - [Symbol]

פרט סימון 803, 810

אבן שפה 301
810

פרטי סימון:

- סימון 818: 1:1000
- סימון 803: 1:1000
- סימון 801: 1:1000

מס' תמונה	תאריך	חומר העדכון	חשבוני
1.			

הכבד אחריו לסידור ולרחיטת בסטם אין לסדר כנעה סידור תמון הפרטות ככל שגרה על אי התאמה בכתוב ובסידור על המבצע לפנות למתכנן

מעמד התחבית:

- רעיון
- למכרז
- לאישור
- לכצונ

מועצה אזורית שער הנגב




פרוייקט: קרית הימך - פבישט עמקף
שם התכנית: הסדרי תנועה

מס' תמונה	מס' העבודה	תאריך	מס' תמונה
0	1	4	6
9	6	0	0
1			

הוכן עבור: **מועצה אזורית שער הנגב**

עורכים ומאשרים: תכנון ושרטוט: בטר: אישי: 16.11.22
שרטוט: שפאר: 16.11.22
תאריך: 16.11.22
מס' תמונה: 0
מס' תמונה: 0

1:250

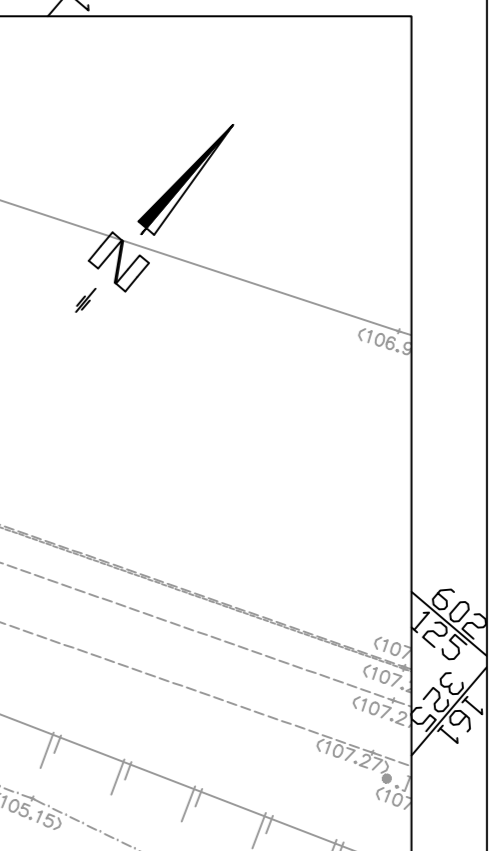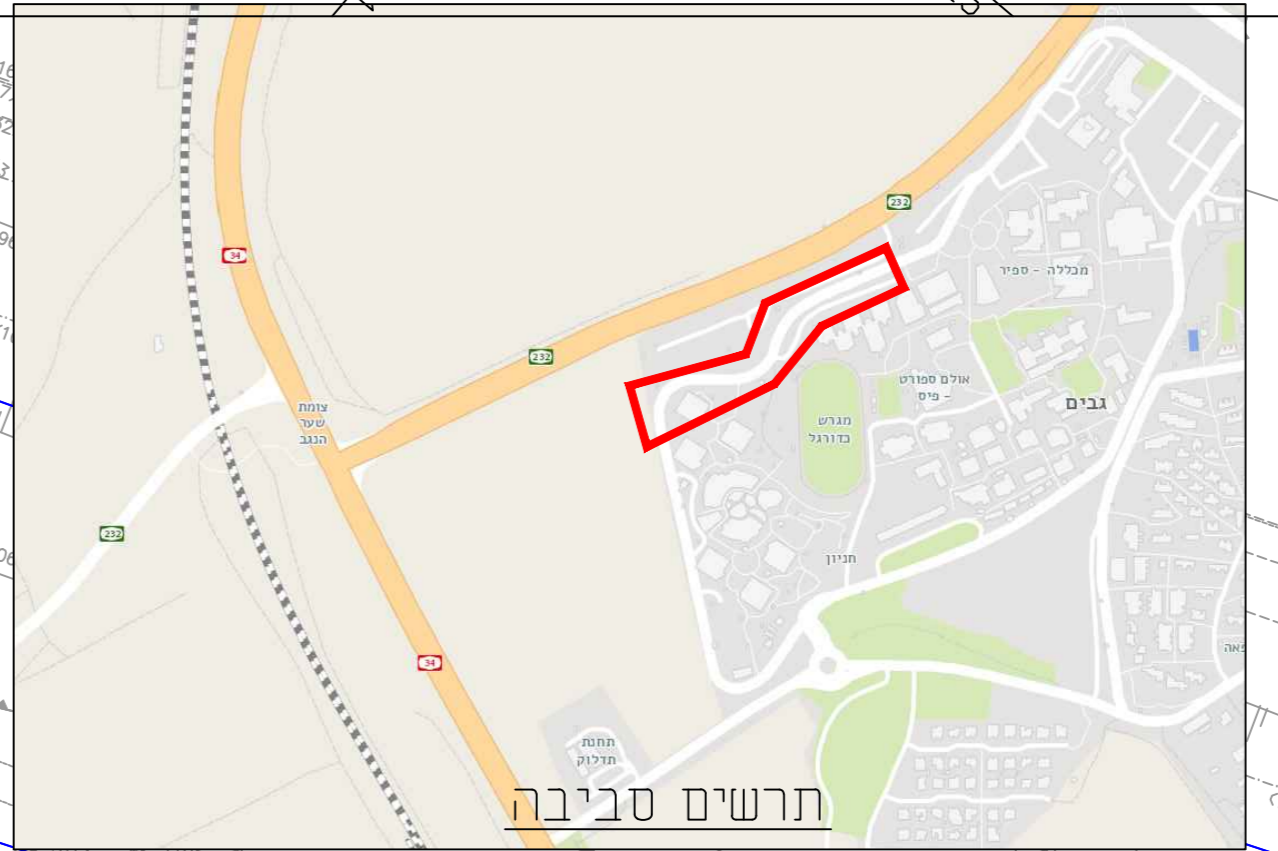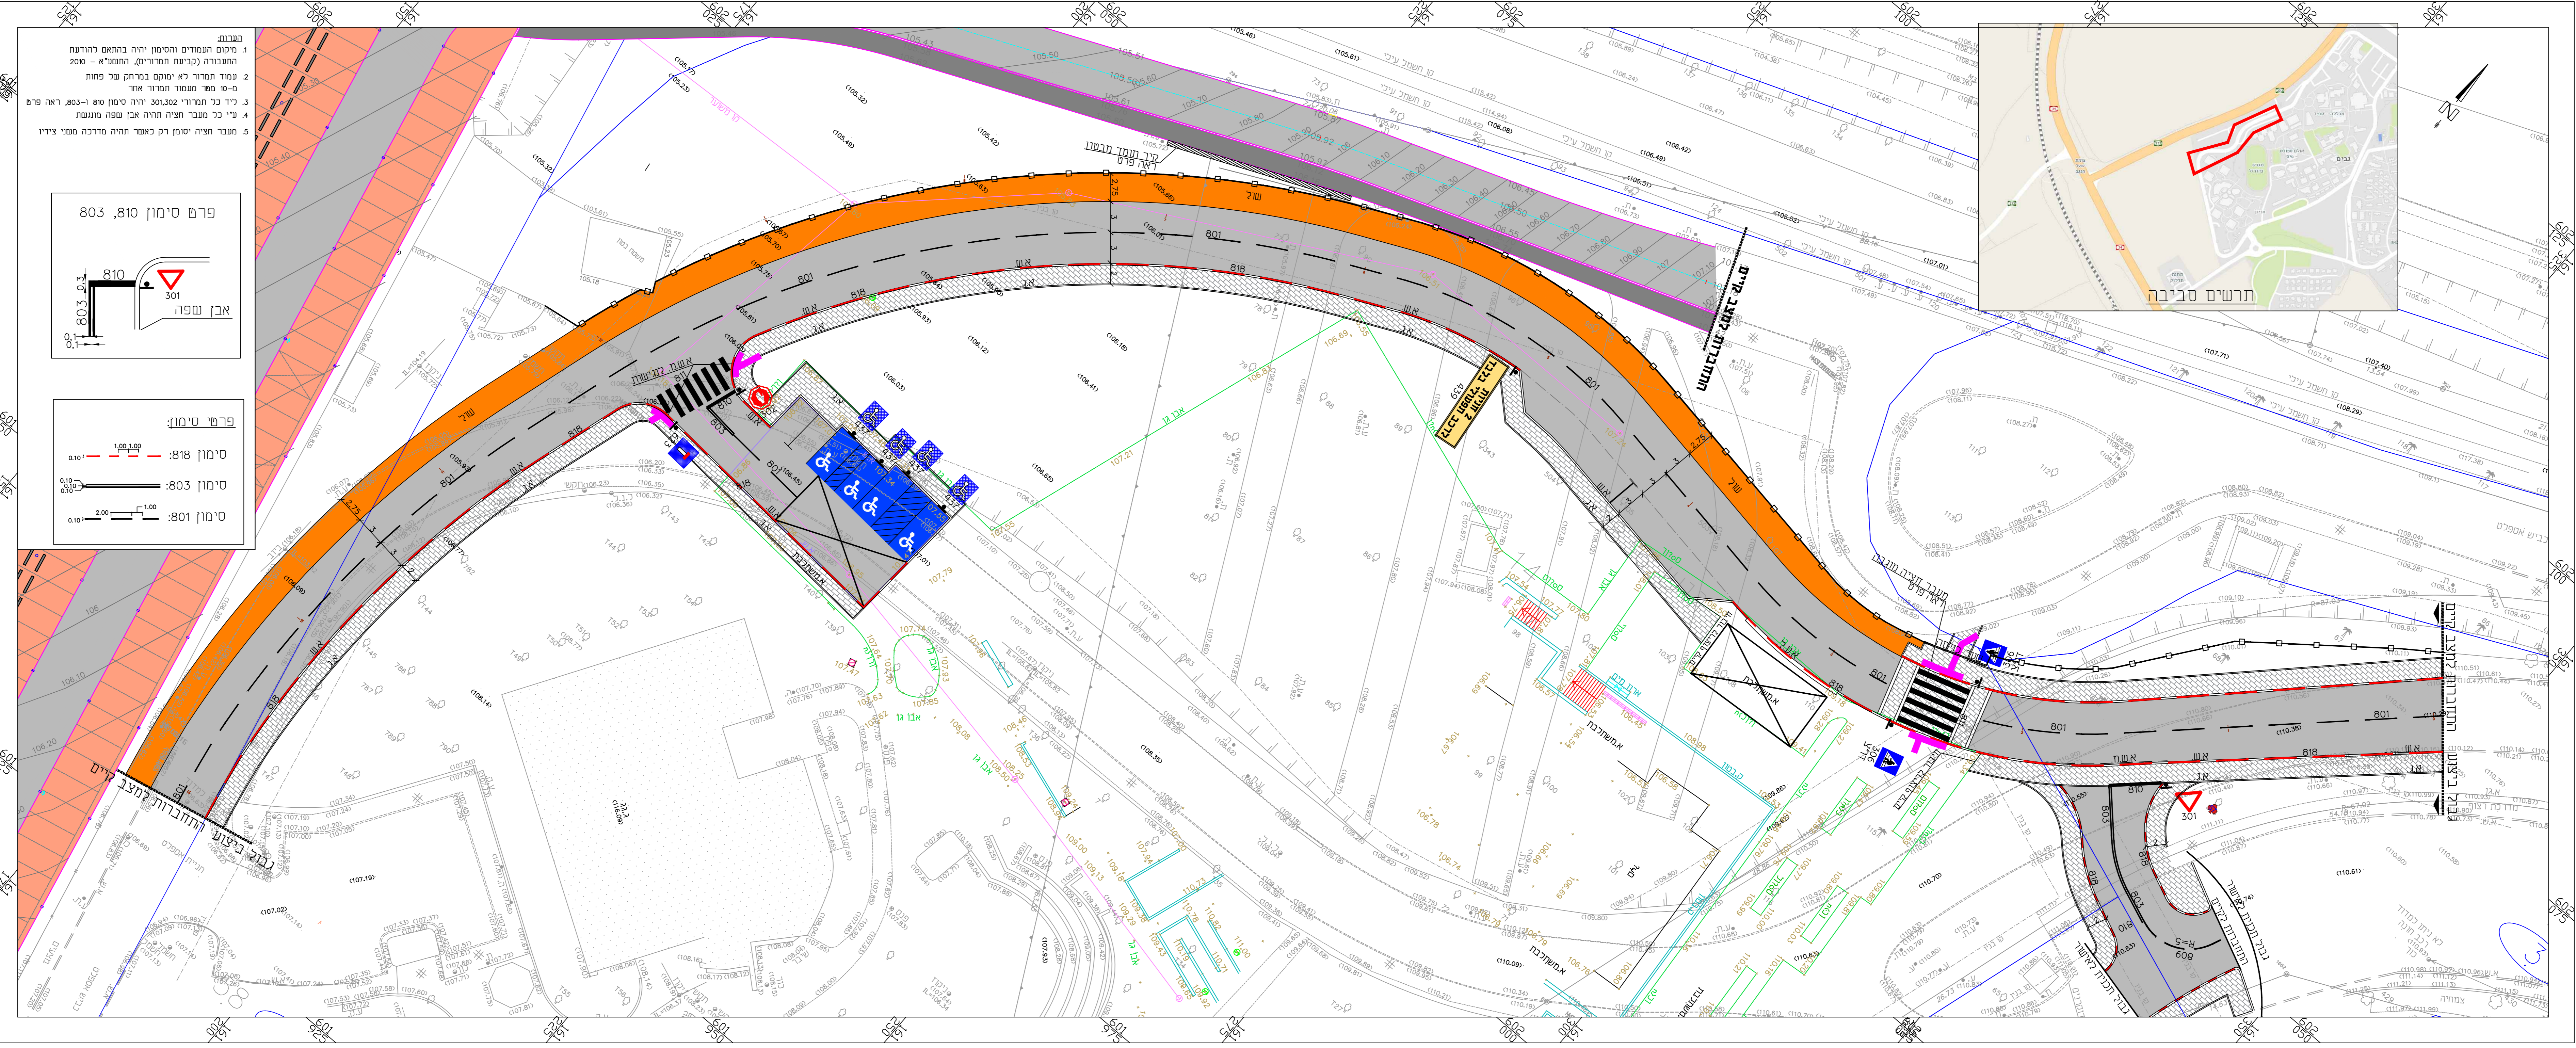

3