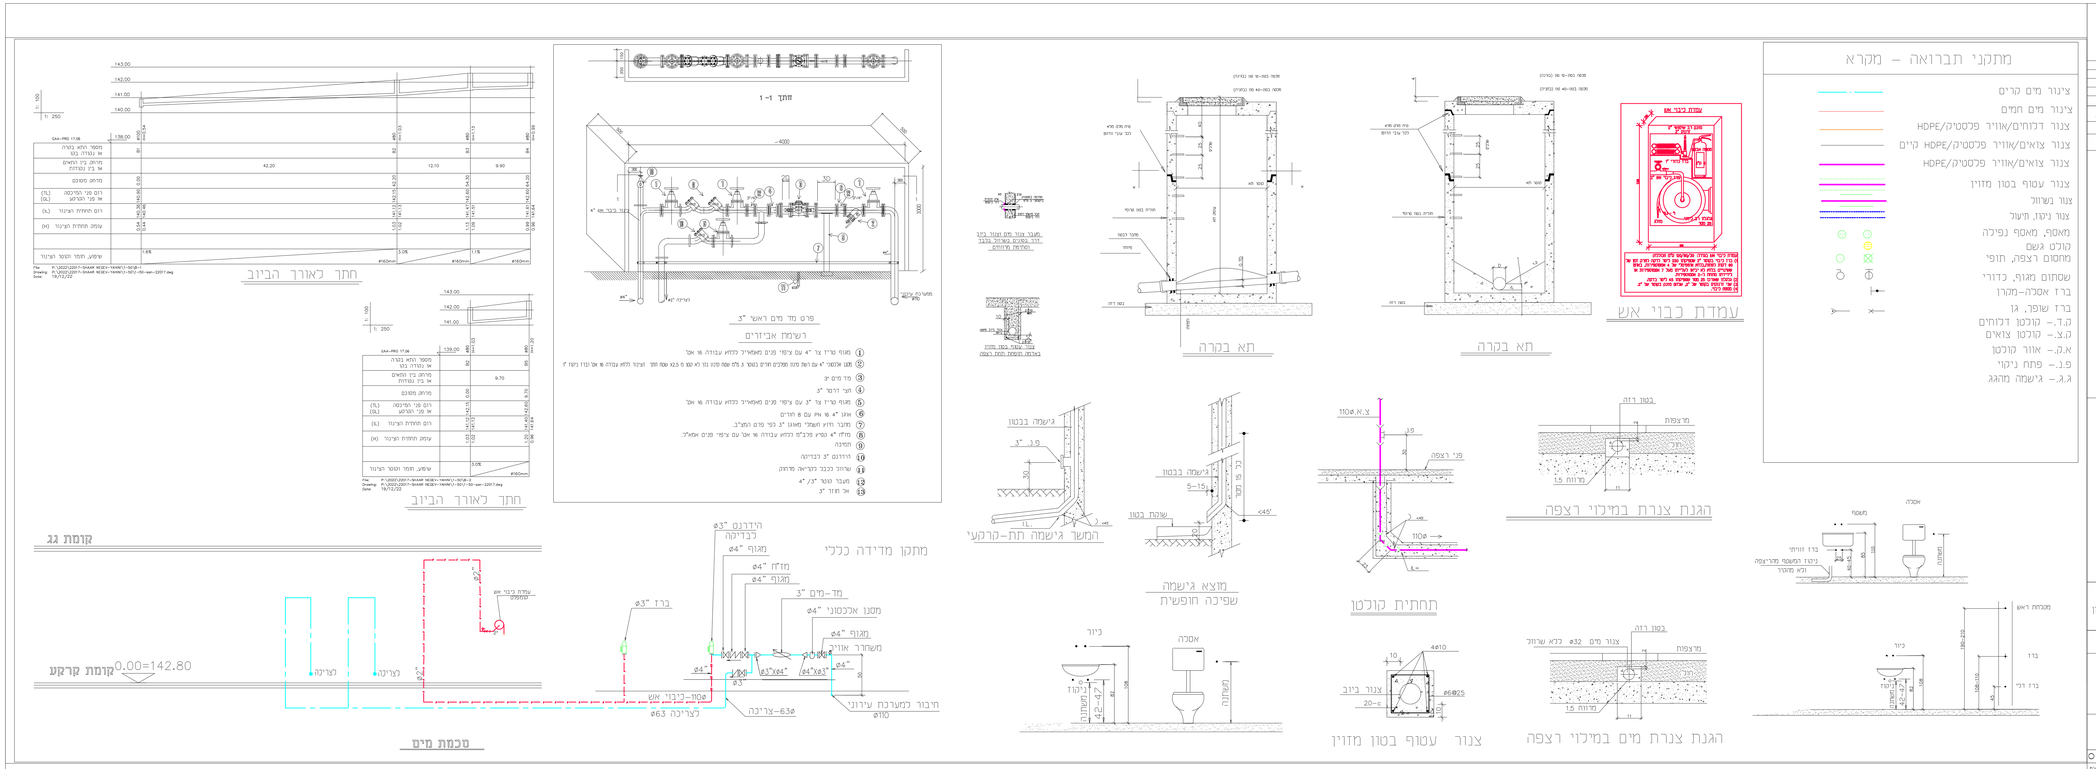
מתקני תברואה – מקרא
צינור מים קרים
צינור מים חמים
צנור דלוחים/אוורר פלסטיק/HDPE
צנור צואים/אוורר פלסטיק/HDPE קיים
צנור צואים/אוורר פלסטיק/HDPE
צנור עטוף בטון מזוין
צנור נשרוך
צנור ניקוז, תיעול
מאסף, מאסף נפילה
קולט גשם
מחסום רצפה, חופי
שסתום מגוף, כדורי
ברז אסכה-מקרן
ברז שופך, גז
ק.ד.- קולטן דלוחים
ק.צ.- קולטן צואים
א.ק.- אוור קולטן
פ.נ.- פתח ניקוי
ג.ג.- גישמה מהגג
עמדת כיבוי אש
תא בקרה
תא בקרה
הגנת צנרת במילוי רצפה
תחתית קולטן
הגנת צנרת מים במילוי רצפה
צנור עטוף בטון מזוין
אסכה
כיור
מכמרת ראש
גישמה בבטון
מצא גישמה שפיכה חופשית
המשך גישמה תת-קרקעי
מתקן מדידה כללי
פרט מד מים ראשי 3"
רשימת אביזרים
חתך ראורך הביוב
חתך ראורך הביוב
קומת גג
קומת קרקע 0.00=142.80
טכמת מים

| | | |