












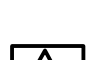


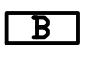


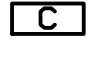
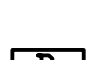
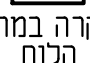



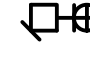







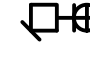



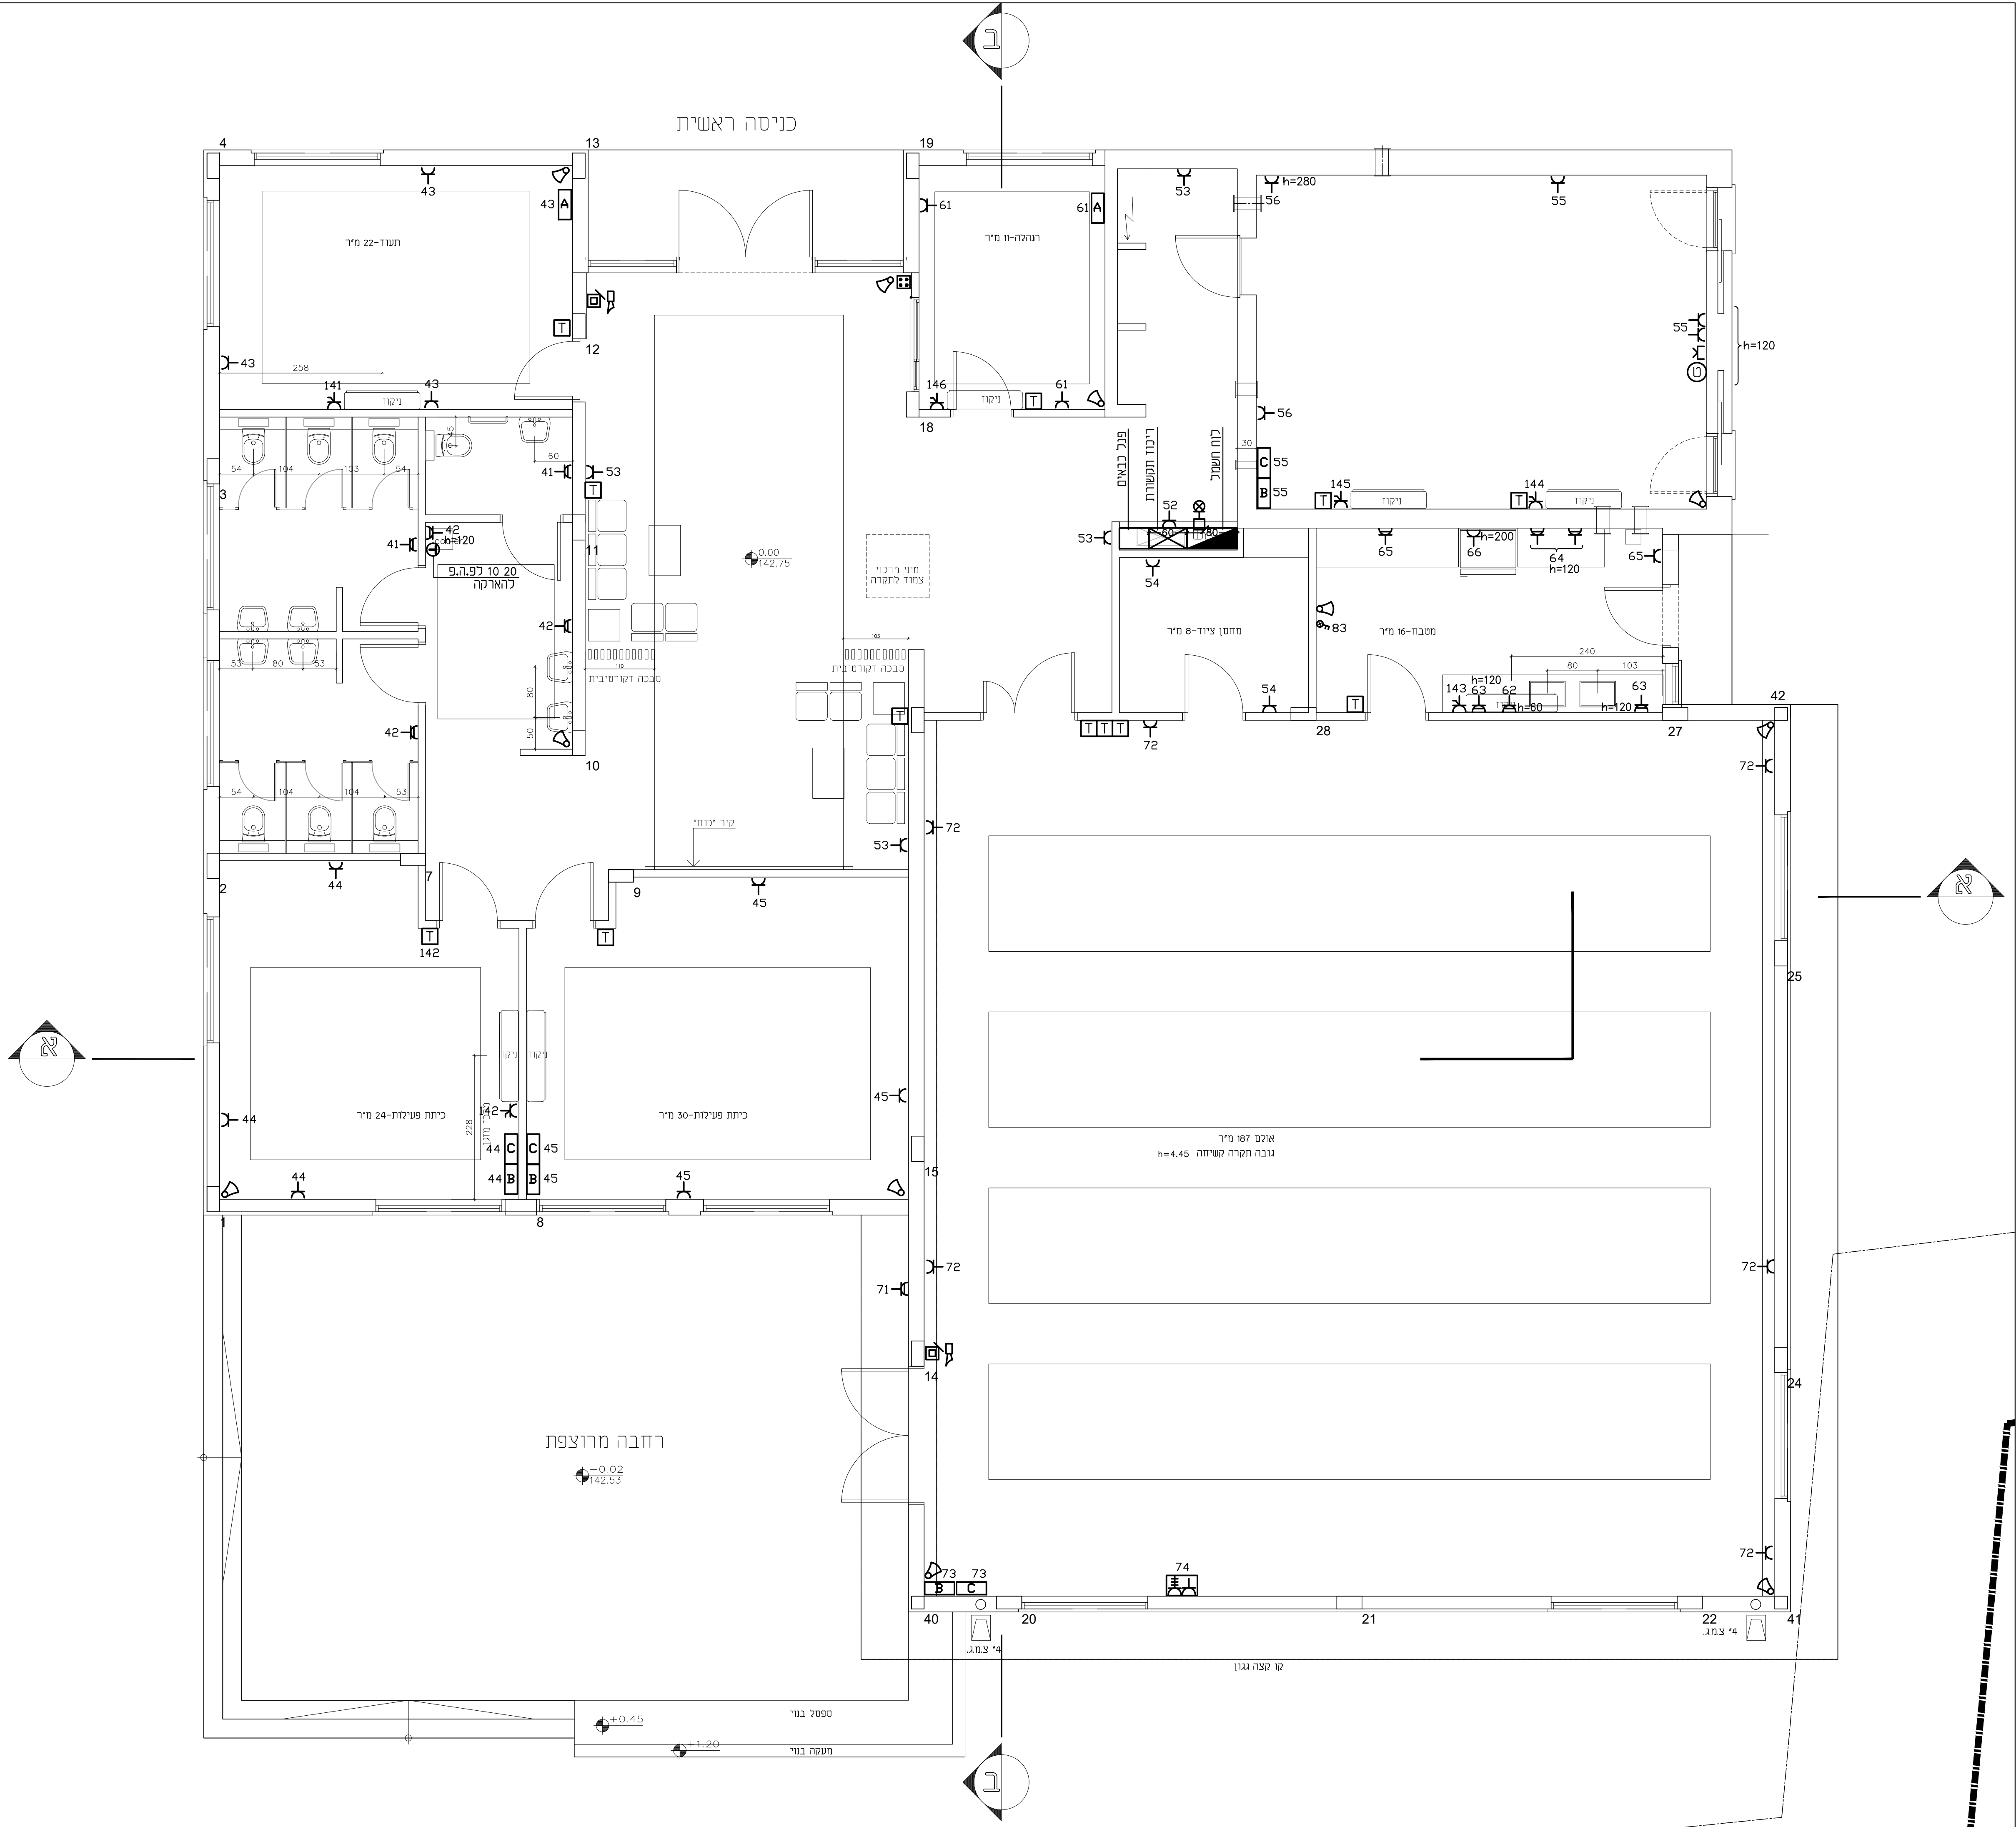
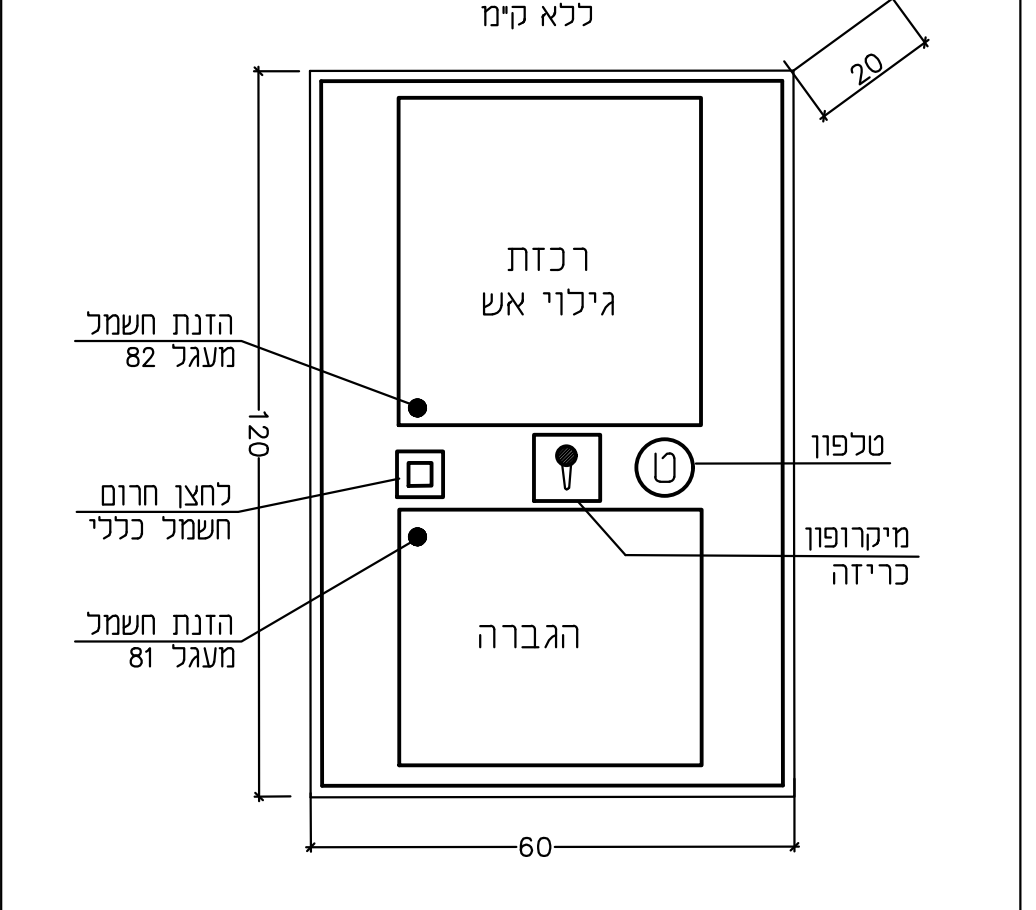


מקרא :

-  מפני דו קוטבי 16A עם מנורת סימון כדור H=160
 נחצו גישה H=140
 צופר נצנין גישה H=230
 צופר נצנין גישה H=230 לרחוקה היצונית
 שקע חד פאזי 16A H=90
 שקע מוגן מים 16A H=120
 שקע כמזגן 16A H=255
 נקט טלויזיה H=120 - צנור 200
 נקט סלפון H=120 צנור 200
 נקט טרמוסטט H=160 צנור 200 למזגן
 נקט הכנה למטבח H=180 צנור 250 כריכוד תמורת
 נקט הכנה לנגאי פריצה H=240 צנור 250 כריכוד תמורת
 רמקול מער' אודיו מסתיים בננפי גבס
 3 מנסמות-צנור 250 ננפי
 ננפי שטחים כדוגי ניטקו הנכילת שקע תתח פאזי 32A CEE
 2+ שטחים חד פאזיים 16A כולל מנסמת ופחת H=60
 קופסי שטחים חרטים 6 מנסמות
 הכוללת: 4 שטחים חשכל
 H=40 1 שקע R145 סלפון
 1 תמורת R145 חשכלים
 קופסי שטחים כריכוד חרטים 4 מנסמות
 הכוללת: 4 שטחים חשכל
 H=40 1 שקע T.V.
 1 שקע מנסמת
 קופסי שטחים כריכוד חרטים 4 מנסמות
 הכוללת: 4 שטחים חשכל
 H=40 1 שקע T.V.
 1 שקע מנסמת
 קופסי שטחים חרטים 6 מנסמות
 הכוללת: 4 שטחים חשכל
 R145 1 שקע
 כריכוד אכחות-1 שקע R145
 1 שקע מנסמת
- הערה:** כל שטחי החשכל יככלו חרטים הגבה
-  גנאי עם מנורה סימון על הכוח
 גנאי כריכוד אש
 מפסק בטוחו מוגן מים דו קוטבי
 מפסק בטוחו מוגן מים תתח פאזי



פרט
פנל כבאים



תפוצה		
מס	תאריך	שינויים
1	8.11.22	
2	20.11.22	
3		
4		
5		
מס		
תאריך		
שינויים		

האדריכל: רחל בילסקי
אמרת אדריכלות ובניה יווקה
הבנוי: בית תרבות יכני

גודל הבניין	מס. גביון	1276-3
מ.מ.	מהורה (ת. עדכון)	1:50
תאריך חירוי	התכנית:	6.11.22
סימול חשכל	חשמל רצפה	1276-3
לעיון	לביצוע	
שרטוט: חנה	מכוד:	

ברבש - אורלן
מהנדסי חשמל
רח כנרת 8 בני ברק מיקוד: 51262
מ"י: 03-5705608 פקס: 03-5705618
baor@zahav.net.il