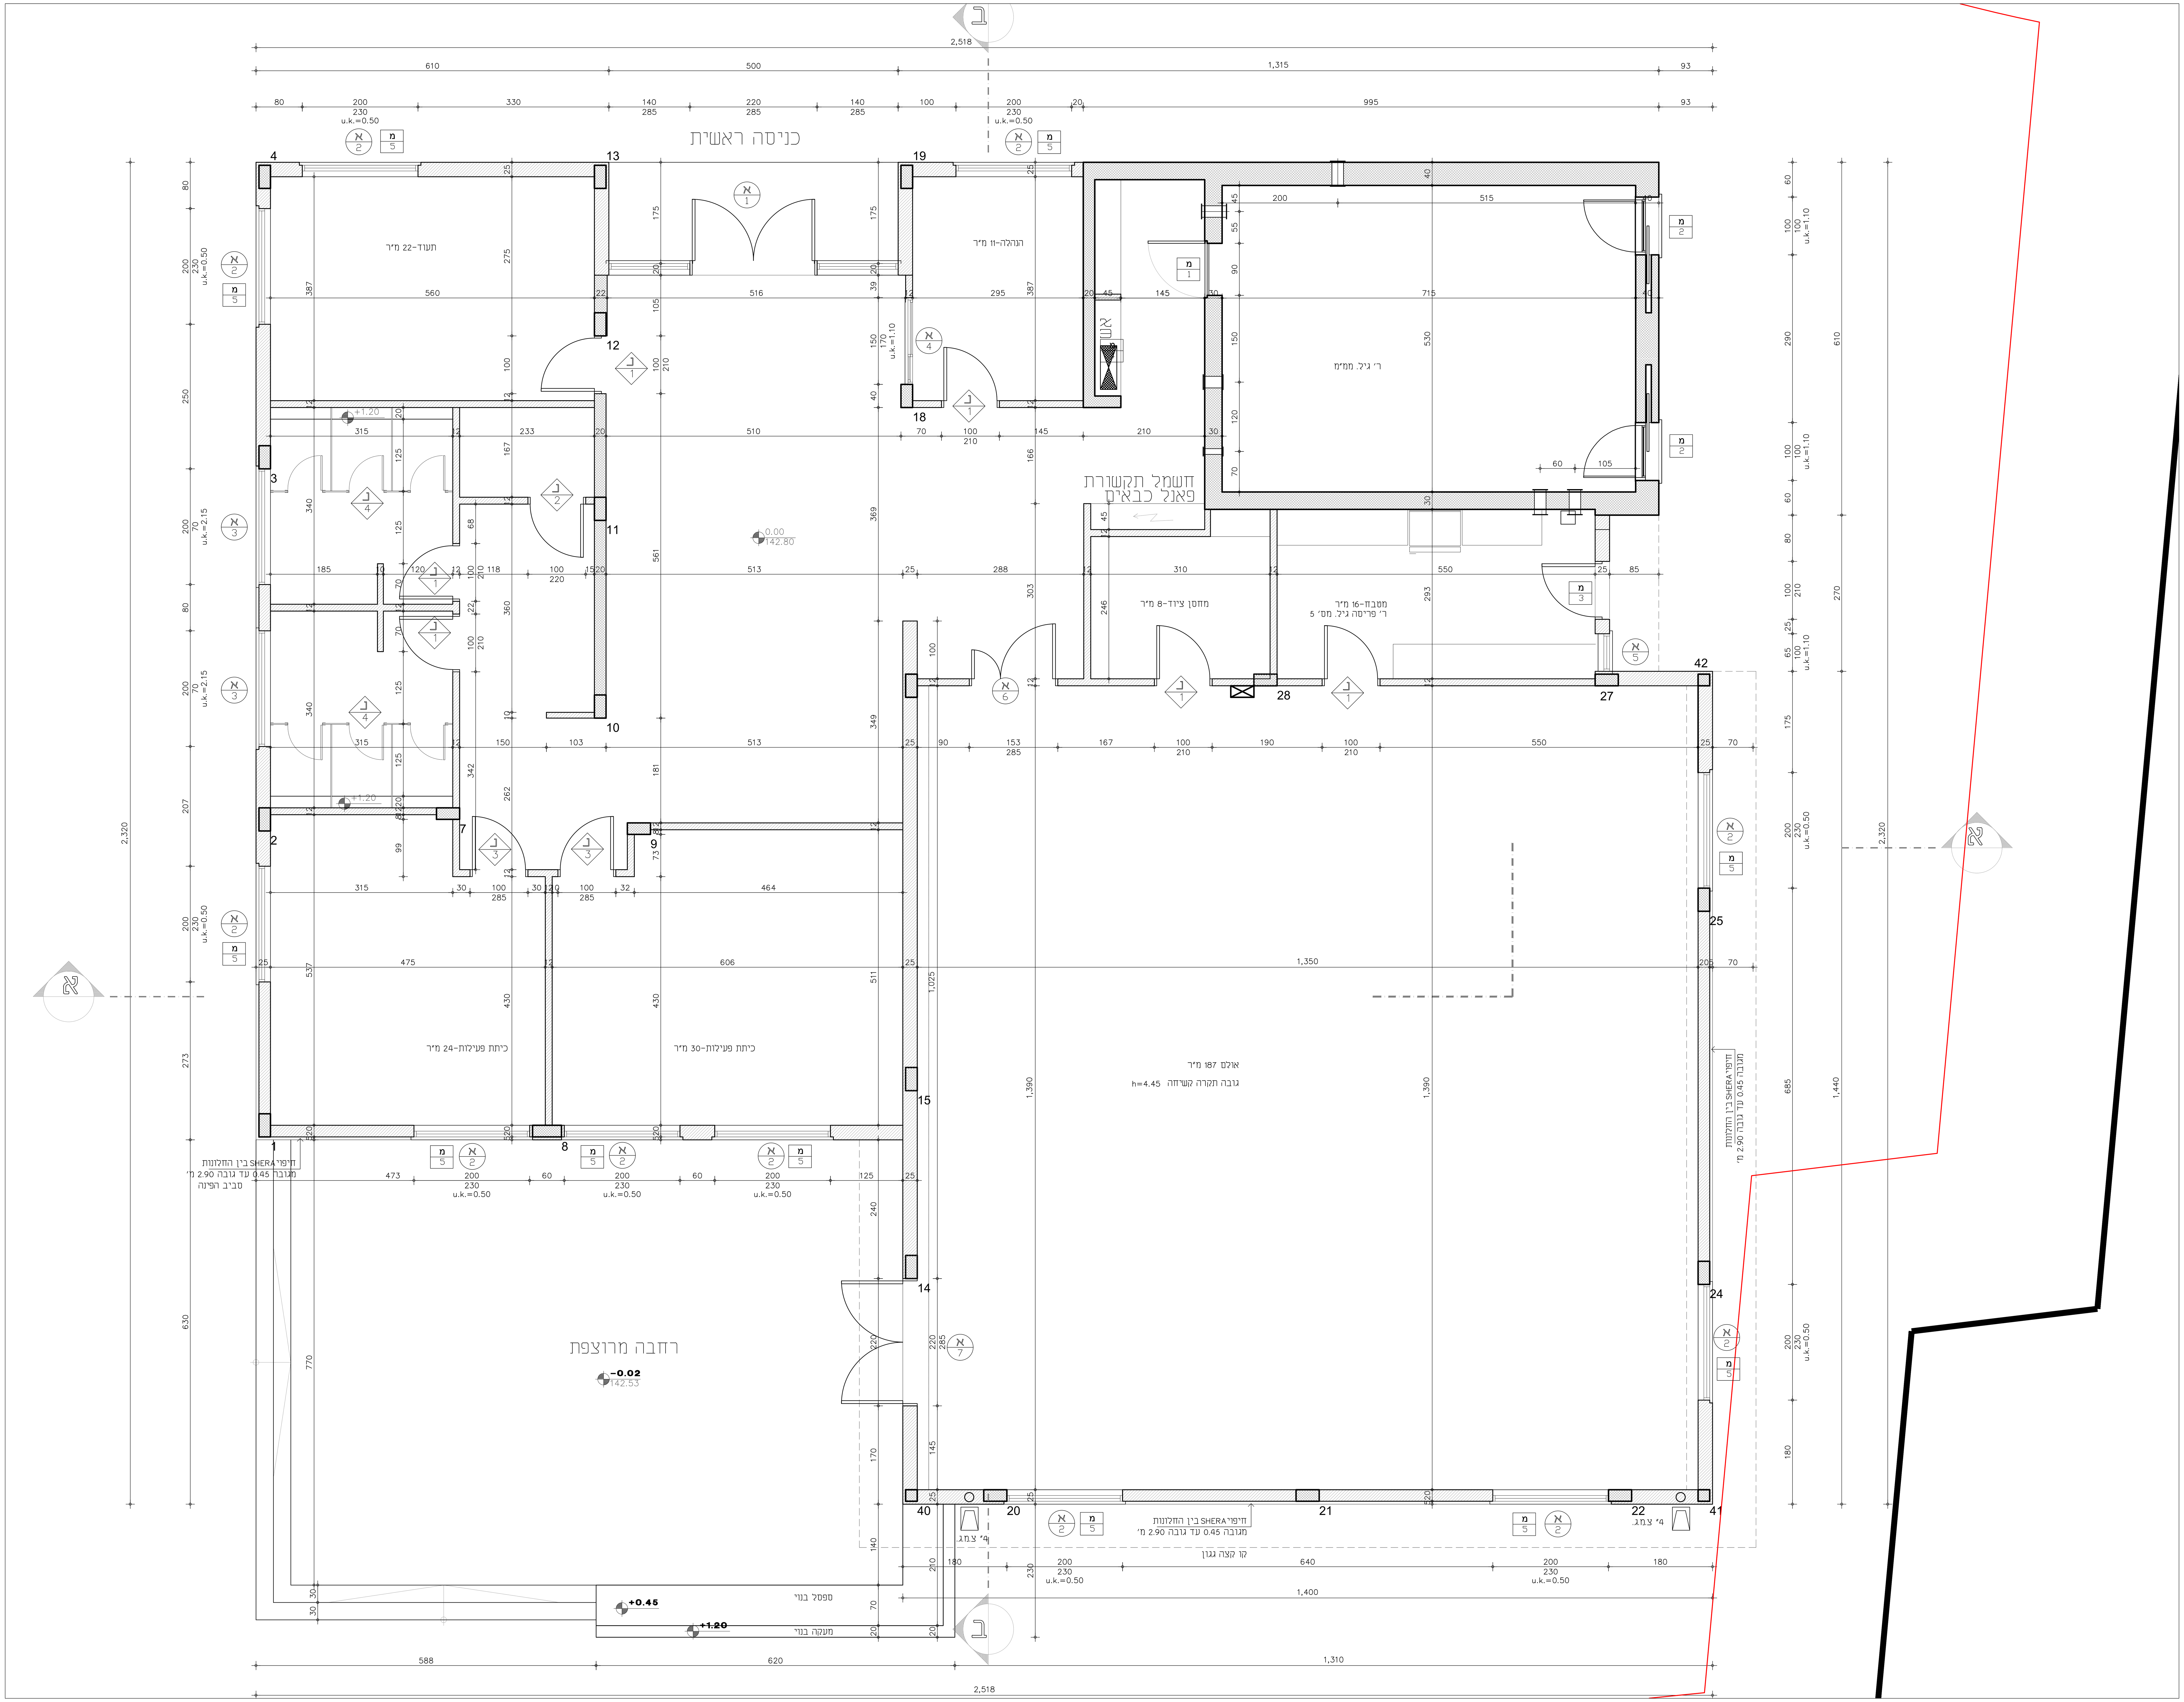

מהדורה	תאריך	אדריכל	יזם	מהנדס	מיזוג אויר	אינסטלציה	קבלן
01	16/10/2022	01	01				
02	05/12/2022						

מהדורה	תאריך	מהות העדכון
02	05/12/2022	עדכון מפלס 00

התכניות הן רכושו של האדריכל ואין להשתמש בהן ללא אישורו.
על המבצע/הקבלן לבדוק את כל המידות והכמויות בתכנית ובאתר.
על כל אי התאמה או טעות יש להודיע לאדריכל לפני הביצוע.
יש לבצע לפי מידות רשומות בלבד ואין למדוד בקנה מידה מהשרטוט.

תחום	שם	טלפון
אדריכלות	אדר' רחל בילסקי	052-3409204
קונסטרוקציה	יורם באום	050-5508001
חשמל	עמוס ברבש	052-2783130
אינסטלציה ומזוג אויר	ילנה שולקין	08-6738007
יועץ בטיחות	בועז ברק	09-7431037
נגישות	בשביל הנגישות	050-5563174
מיזוג אוויר	שאול לניר לניר מהנדסים בע"מ	03-5621948
פיקוח		

תאריך : 05/12/2022

מס' גיליון: 1

תכנית:
בית תרבות יכיני

קומת קרקע
תכנית בניה

מהדורה: 02

ק.מ.: 1:50

לעיון ☐ לאישור ☐ למכרז ■ לביצוע ☐

שירטוט ותכנון ממוחשב : אדריכלית דורית טלמור

אדריכלות:
אחָרֶת
אדריכלות | עיצוב פנים | בניה ירוקה
רחל בילסקי, אדריכלית
04-6255464
www.bniyayeruka.com