הערות:

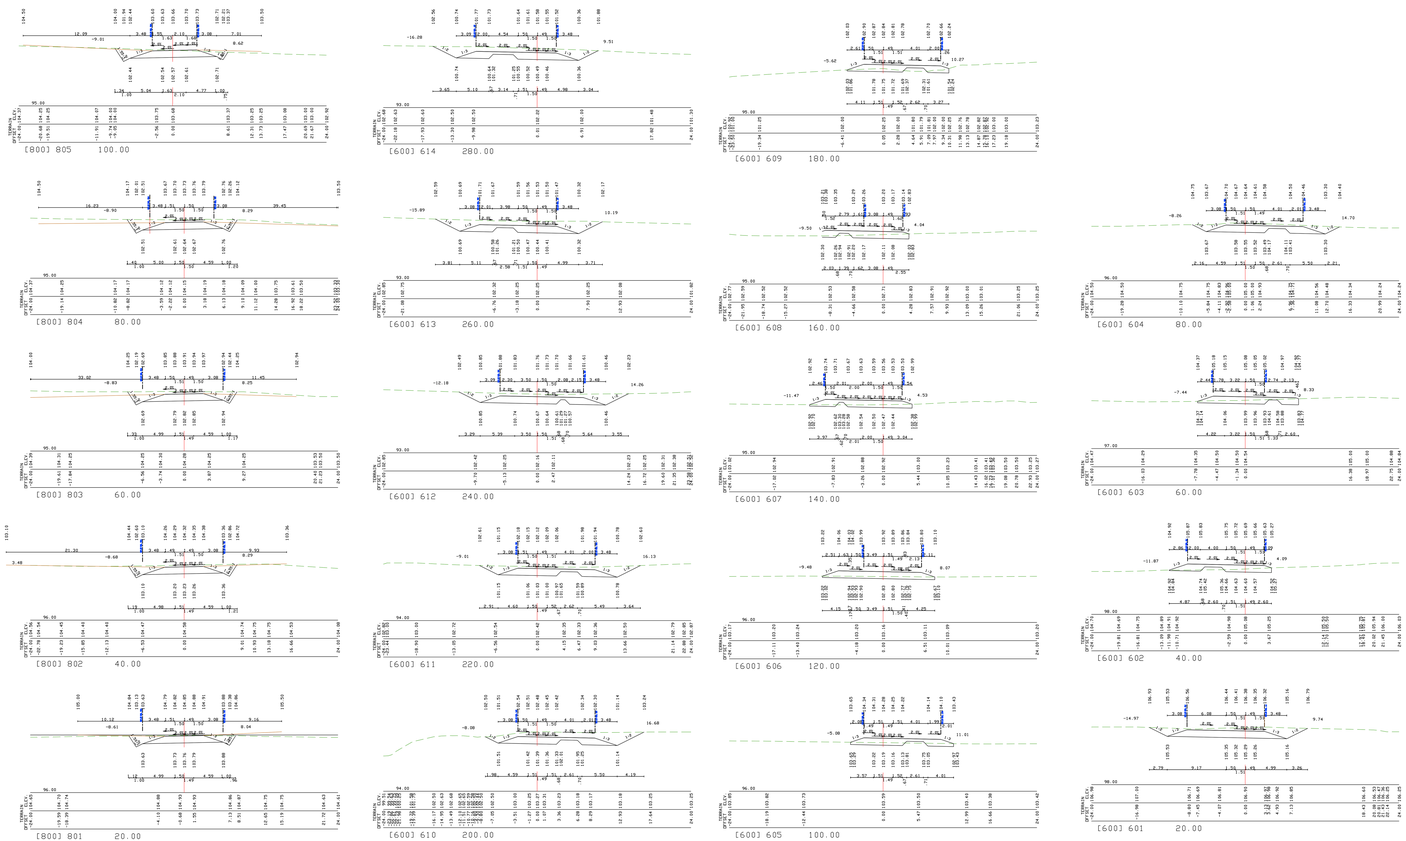

מהדורה	תאריך	שינוי עדכון / מקום הערה	שלב

אפקום
מהנדסים ויועצים בע"מ
מתכנני ערים ואזורים
מרחוב הנגב 2 ת.ד. 2066 מיקוד 4250000
רעננה 43662 טלפון: 09-7602000
פקס: 09-7602001 דוא"ל: mail@apcom.co.il
מרחוב הנגב 2 ת.ד. 2066 מיקוד 4250000
רעננה 43662 טלפון: 09-7602000
פקס: 09-7602001 דוא"ל: mail@apcom.co.il

שמה ביניעות

פרויקט
קיבוץ מפלסים
מסגה אדון-47 יחידי

שם התכנית:
חתכים כדורתם כביש 400
600 - 619 , 620 - 800 , 801 - 806

שלב:	ראשי בתוקף (מס') ☐	מדיניות (מס') ☐	מפורט (מס') ●
מצב:	בנוי מס' ☐	בתהליך (מס') ☐	מאושר (מס') ●

מס'	20/01/2020	בכיר	בכיר	0.0
מהדורה	תאריך	הכנה	בדיקה	אישור

מרחב מדידה: 1:50/500

DWG file name: AMT-HW-000-MEFALSIM-DD-4004.dwg
DGN file name: AMT-HW-000-MEFALSIM-DD-4004.dgn