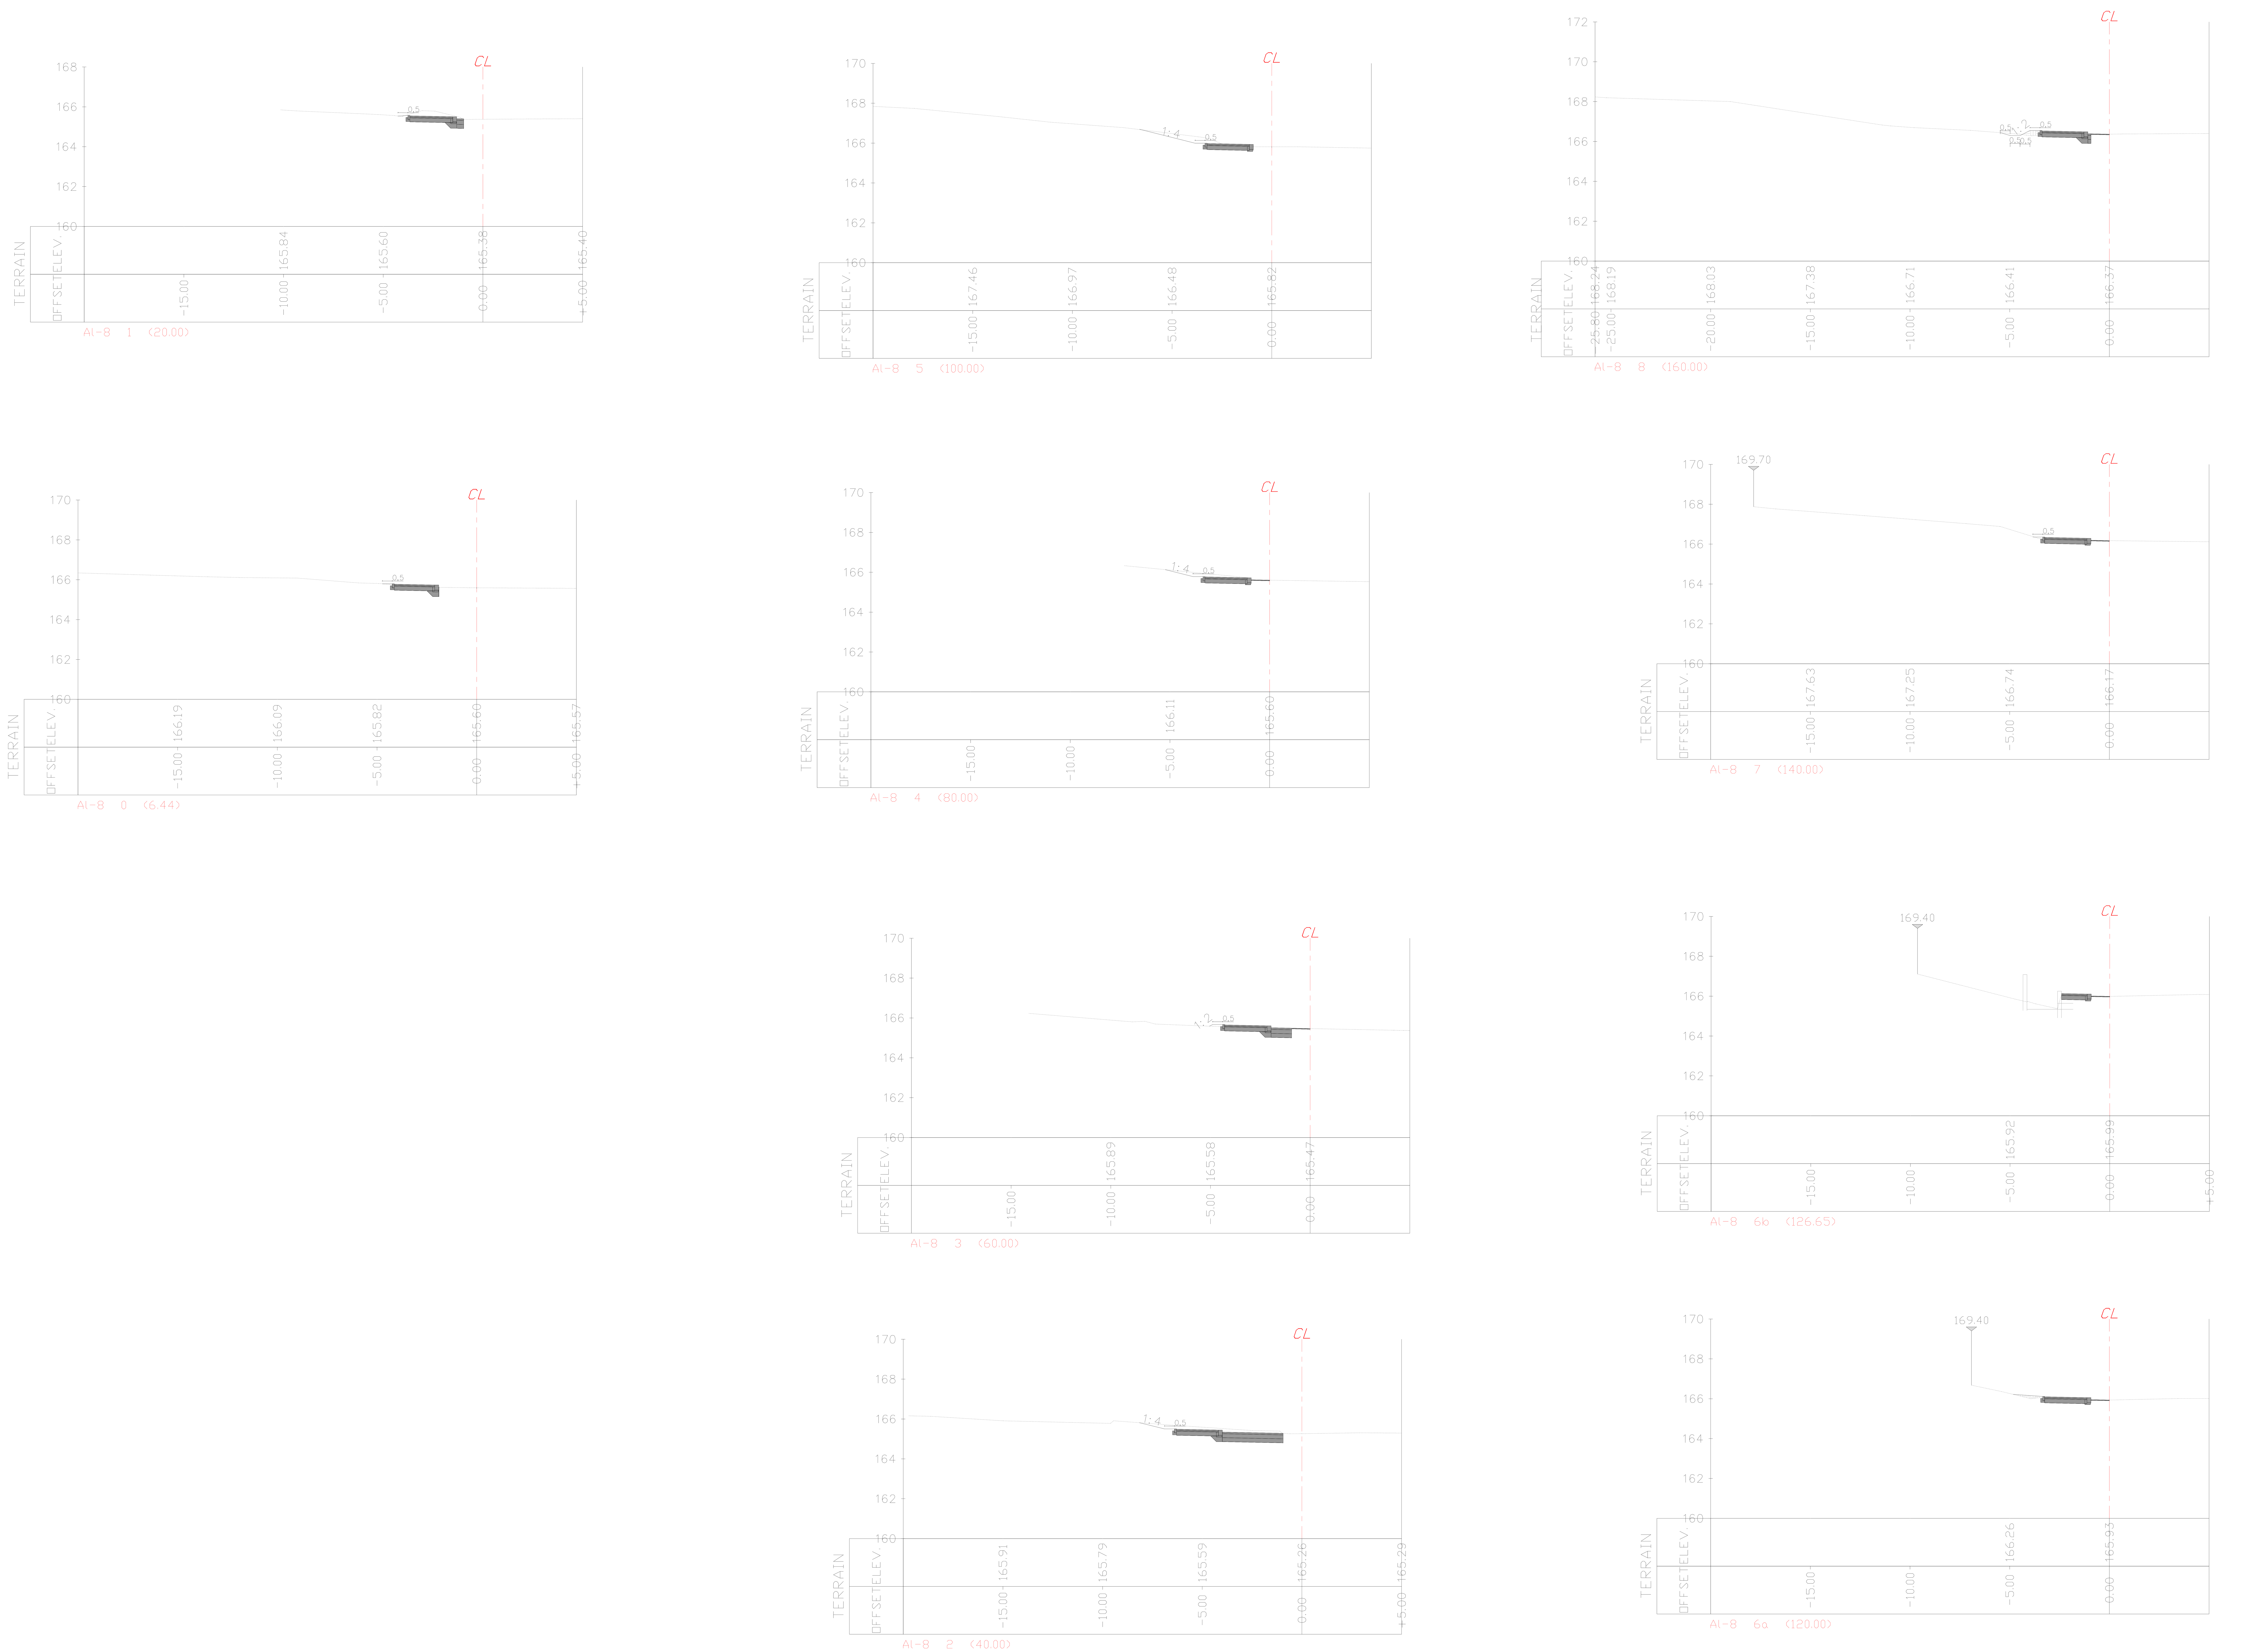

מס' העדכון/ המהדורה	תאור העדכון :	תאריך :
.1		

המבצע אחראי למידות ולהתאמתן במקום.
אין למדוד בקנה מידה מתוך השרטוט.
בכל מקרה של אי התאמה בתכנית ובמידות על המבצע לפנות למתכנן.

מעמד התכנית :

תכנון ארעי ○ תכנון מוקדם ● תכנון מפורט ●

לעיון ●	סופי ○	לאישור ○	למכרז ●	לביצוע ○
תאריך: 10.04.23	תאריך:	תאריך:	תאריך: 20.05.23	תאריך:

CHECHIK CiViL Engineering
הנדסת כבישים ותנועה
chechik@012.net.il
הכבאים 4, רמת גן
טלפון: 03-6749982 פקס: 03-6779661

פרוייקט :
דרך בקיבוץ רוחמה

שם התכנית :
חתכים לרוחב 1

מס' גליון שוטף	קידומת	מס' העבודה					מס' פנימי	
2	0	0	1	2	7	4	1	0

הוכן עבור :
מוא"ז שער הנגב

עורכים ומאשרים	תכנון ושרטט:	בקר :	אישר :
שם :	ש.פאר	ש.פאר	ח.צ'צ'יק
תאריך :	10.04.23	10.04.23	10.04.23

סה"כ תכניות:	מהדורה:	קנה מידה :
0	0	1:100

\\USER1-PC\Data\1projects\רוחמה\דרך\2023\תכנון למכרז\5_he-ar.dwg