




AI-8 11b (232.44)

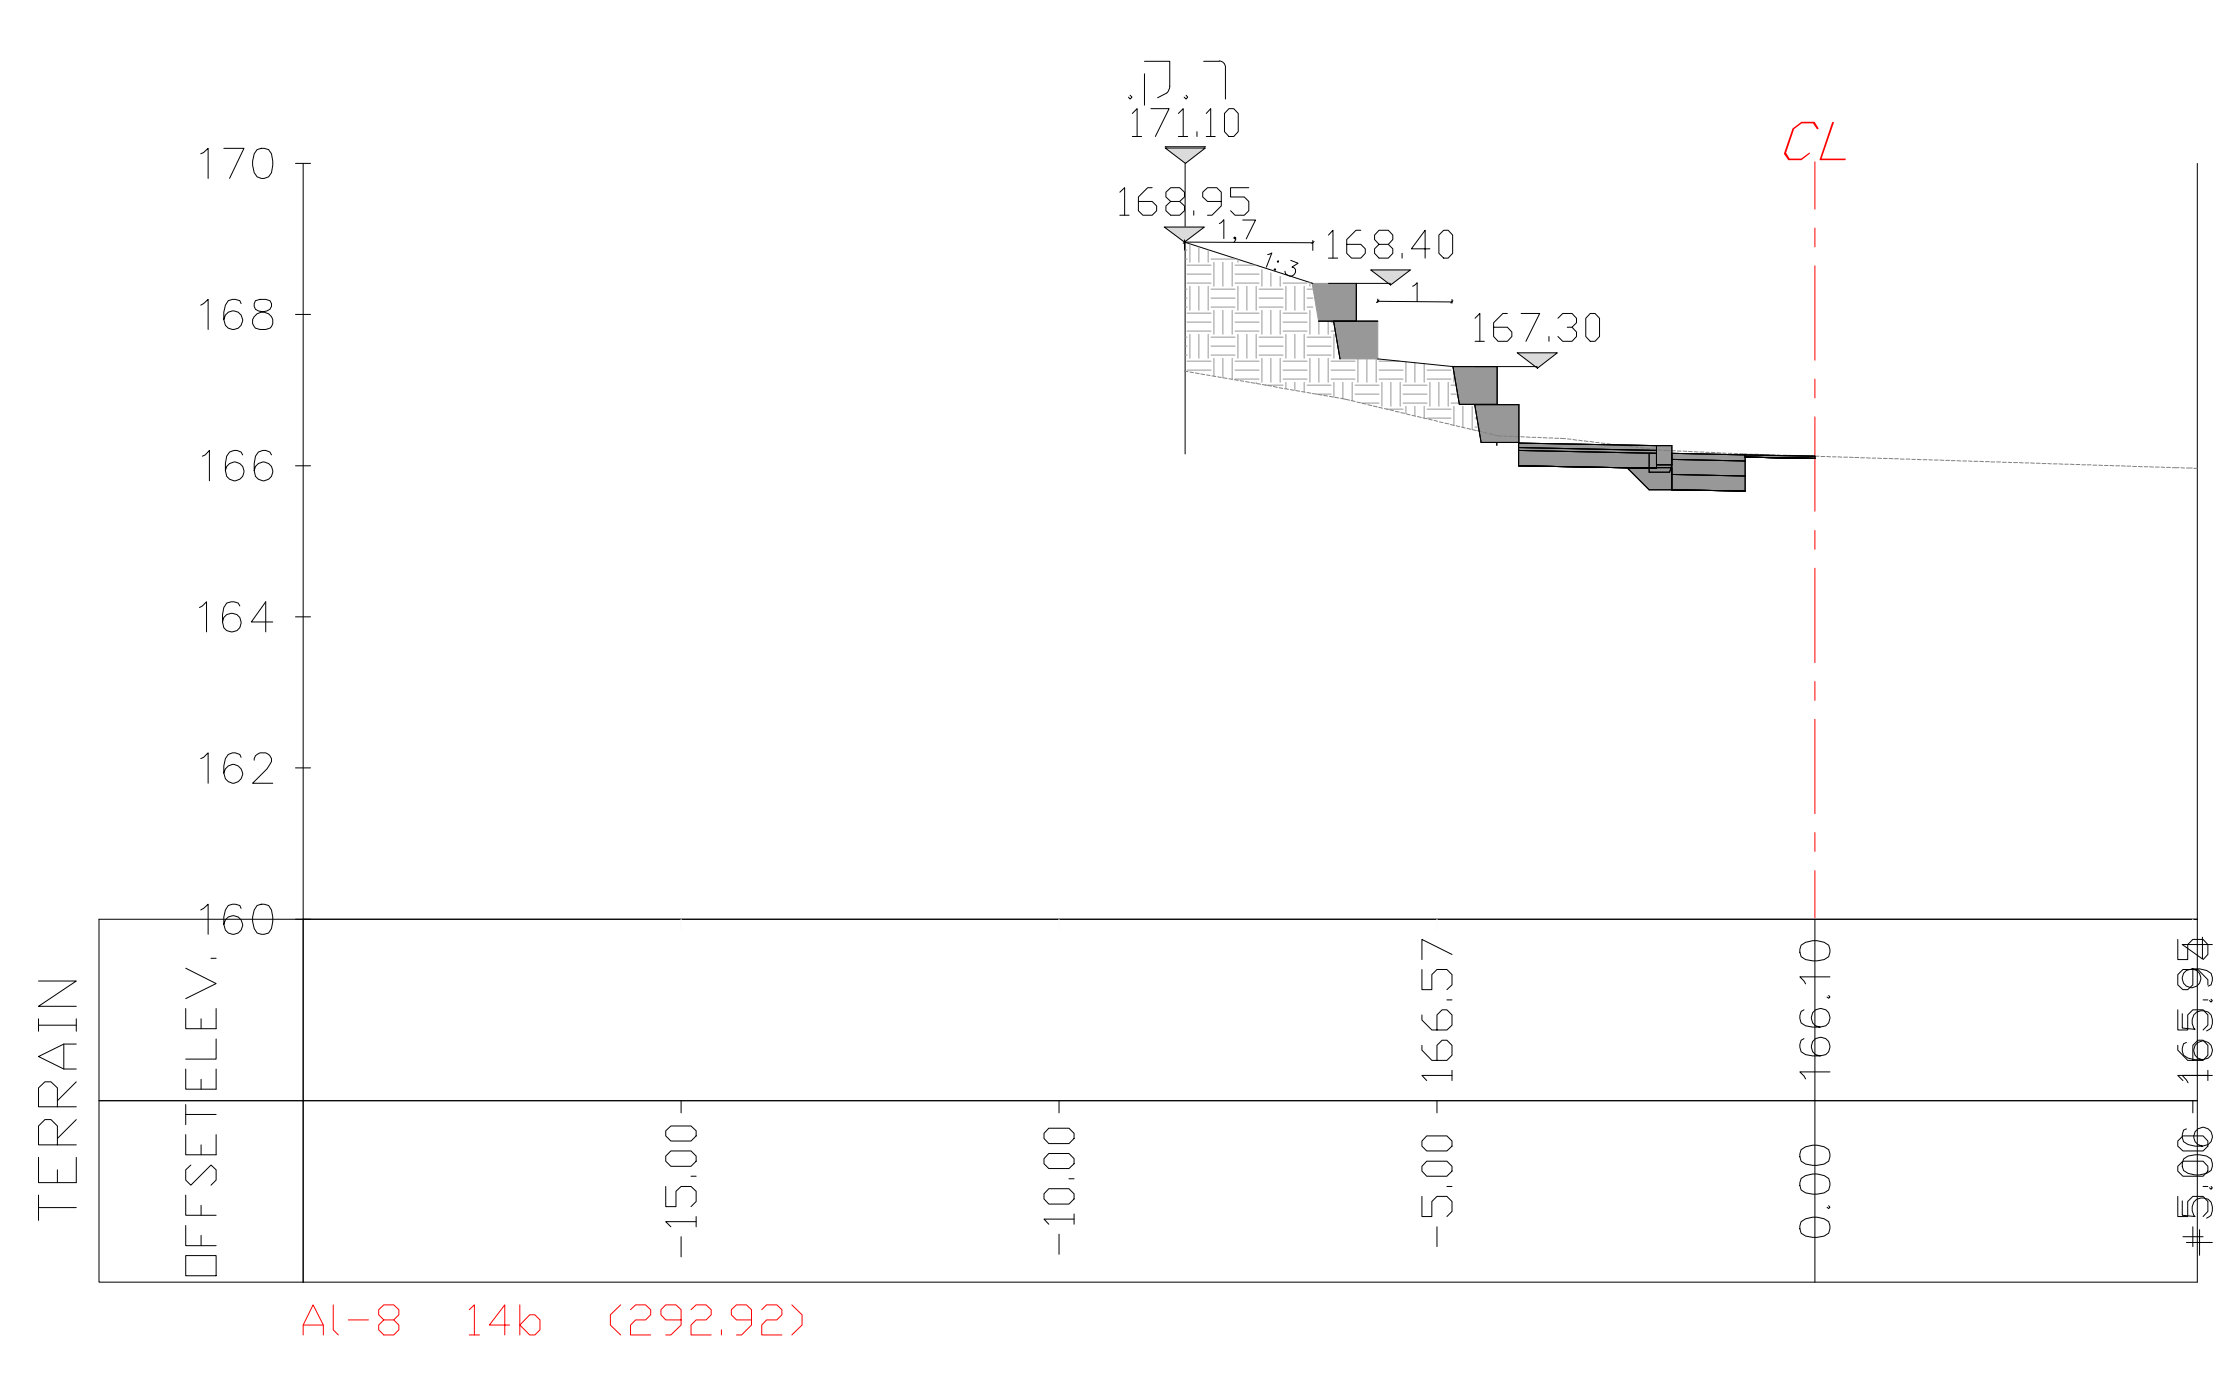


AI-8 14b (292.92)

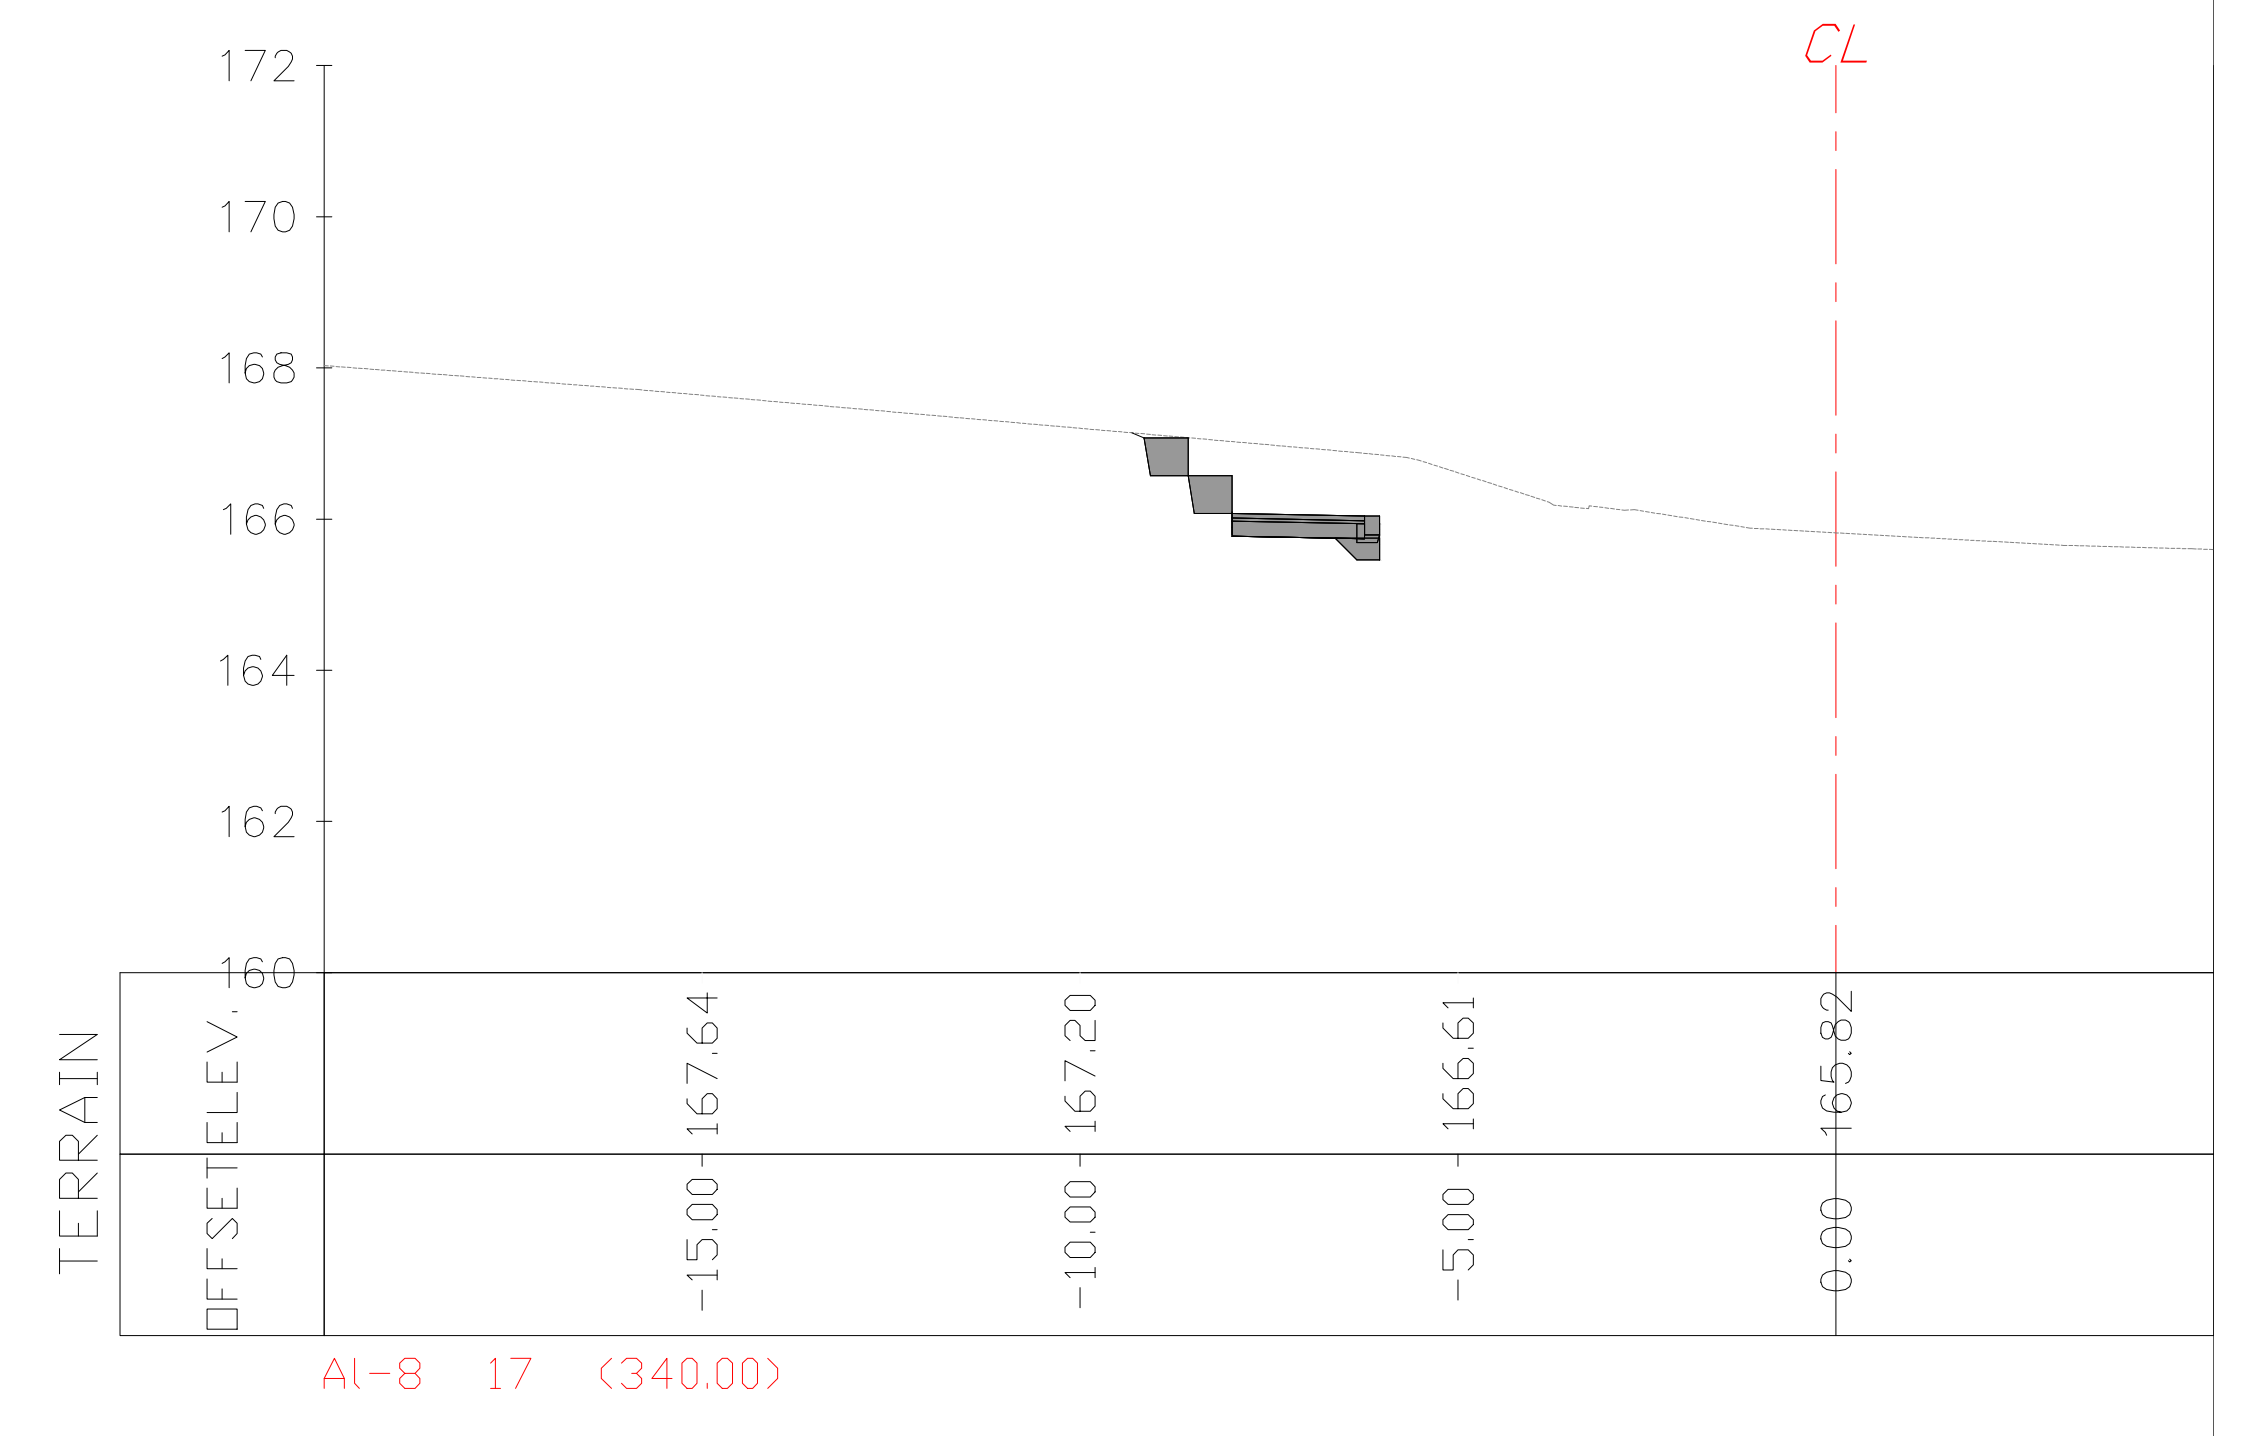


AI-8 17 (340.00)

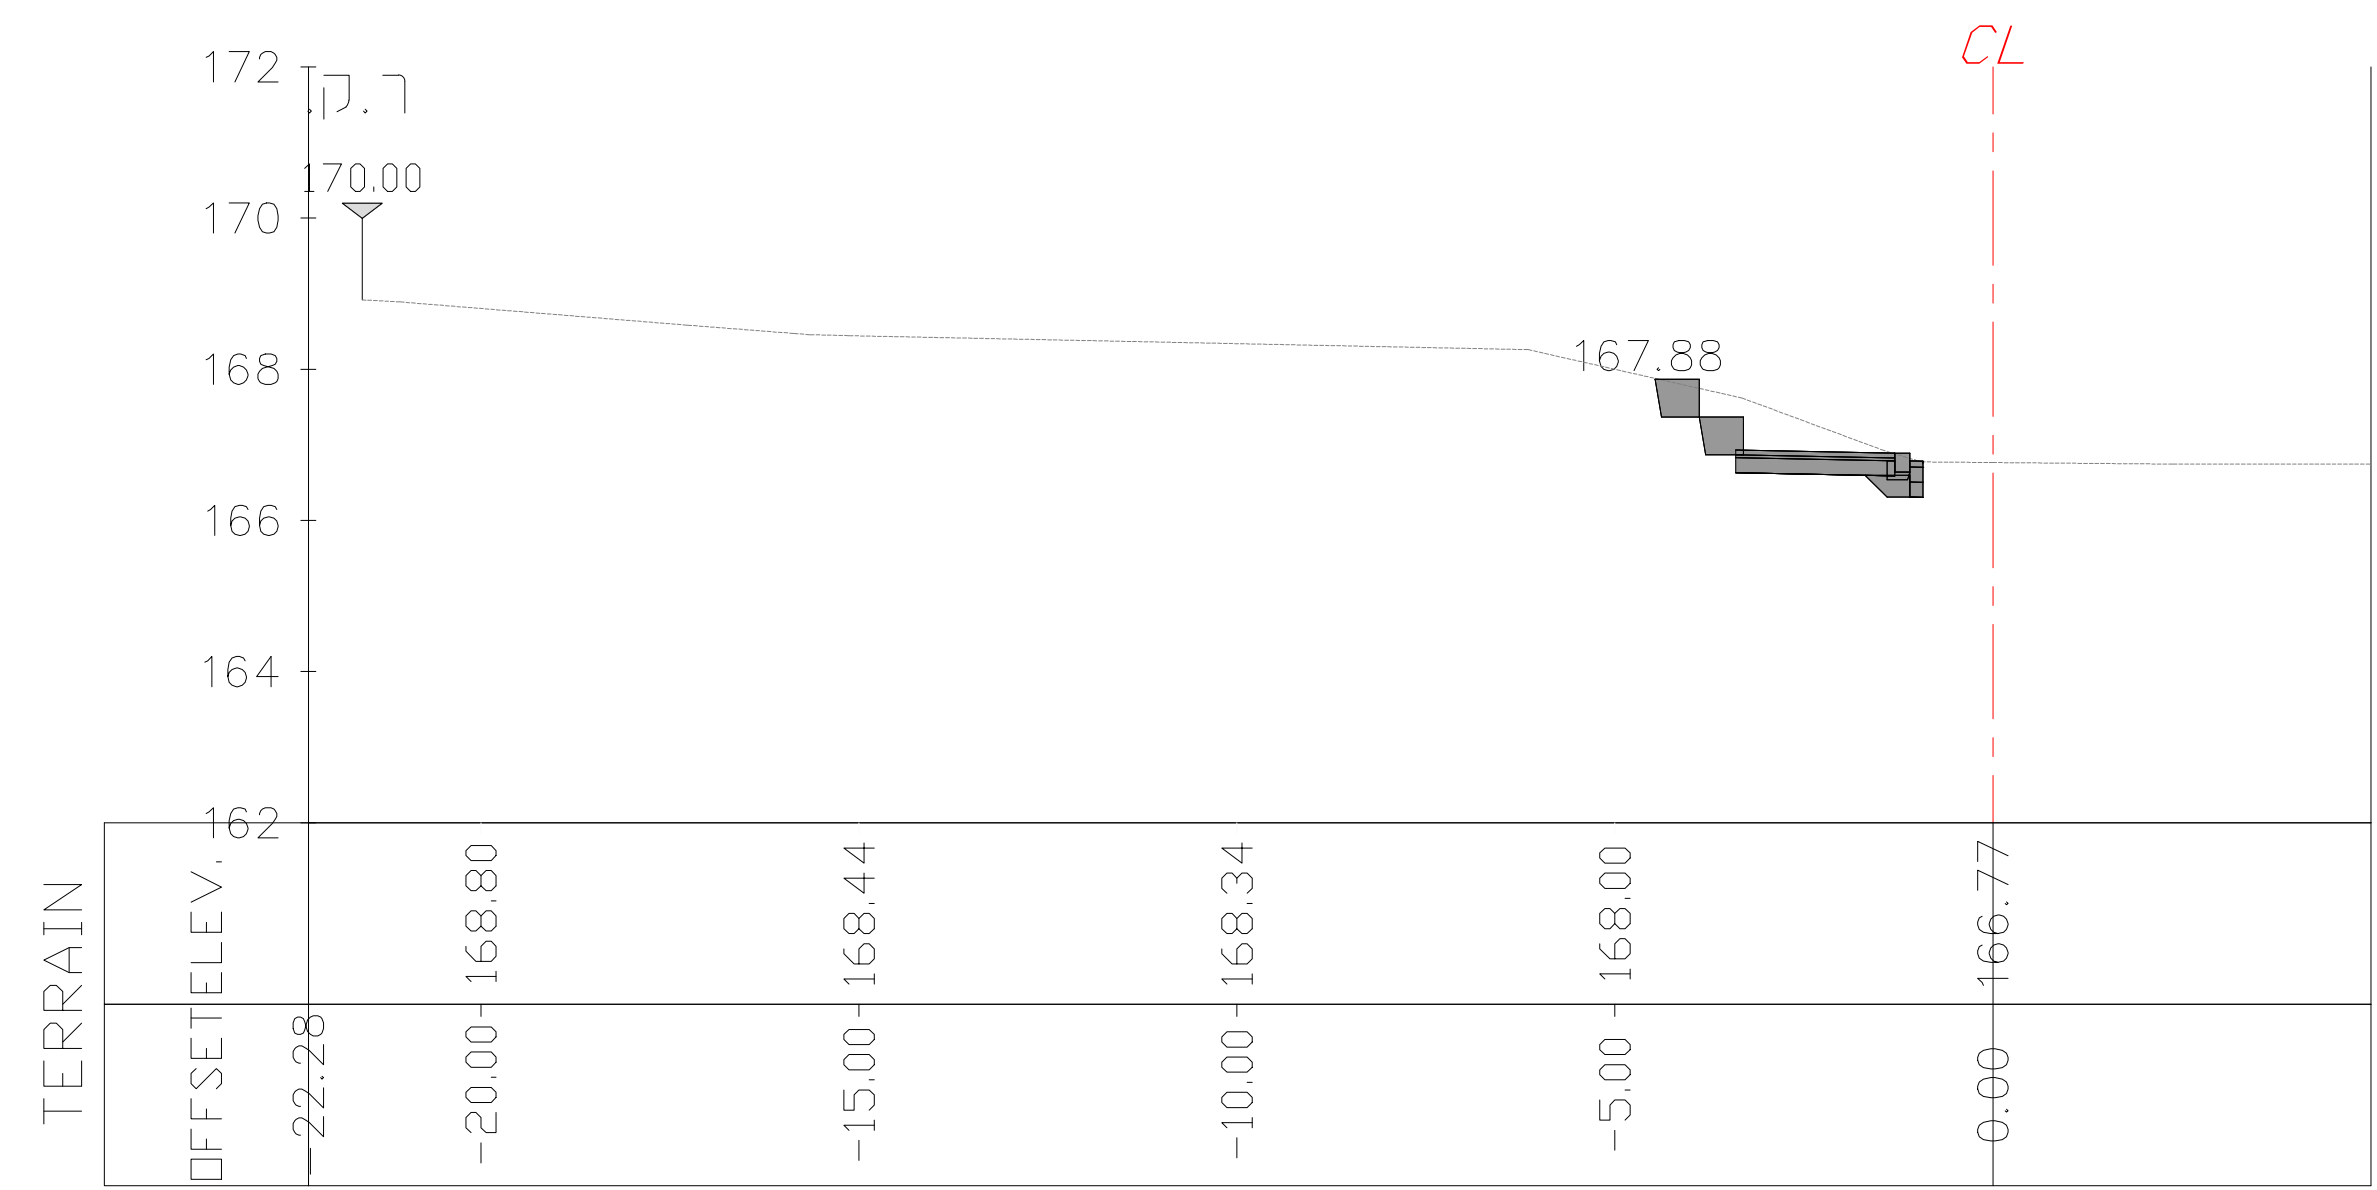


AI-8 11a (220.00)

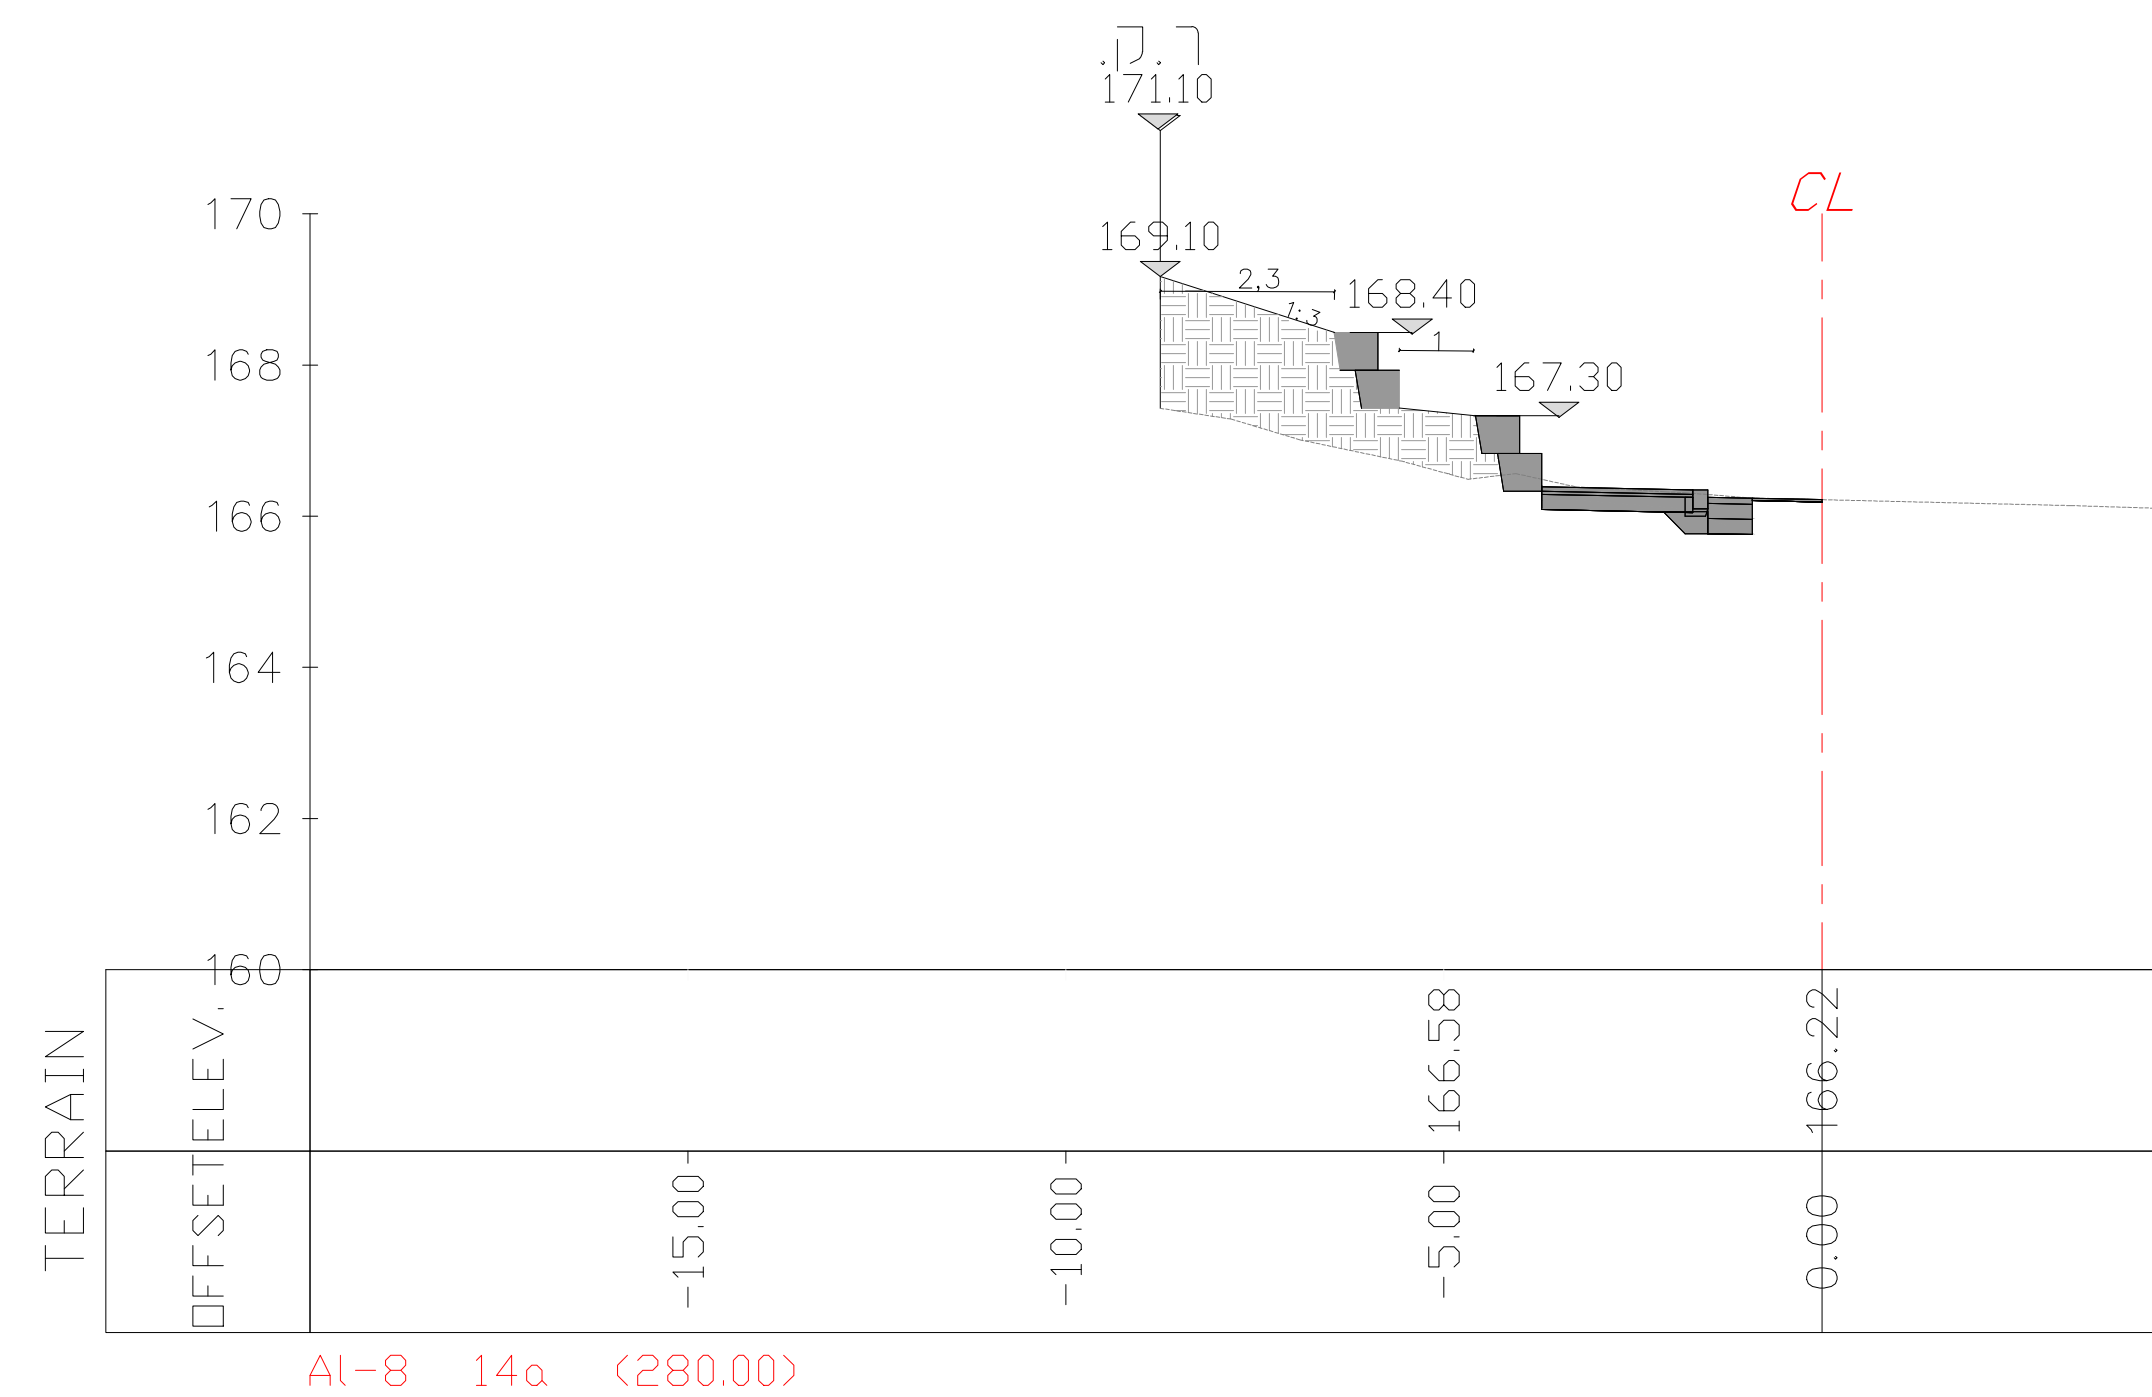


AI-8 14a (280.00)

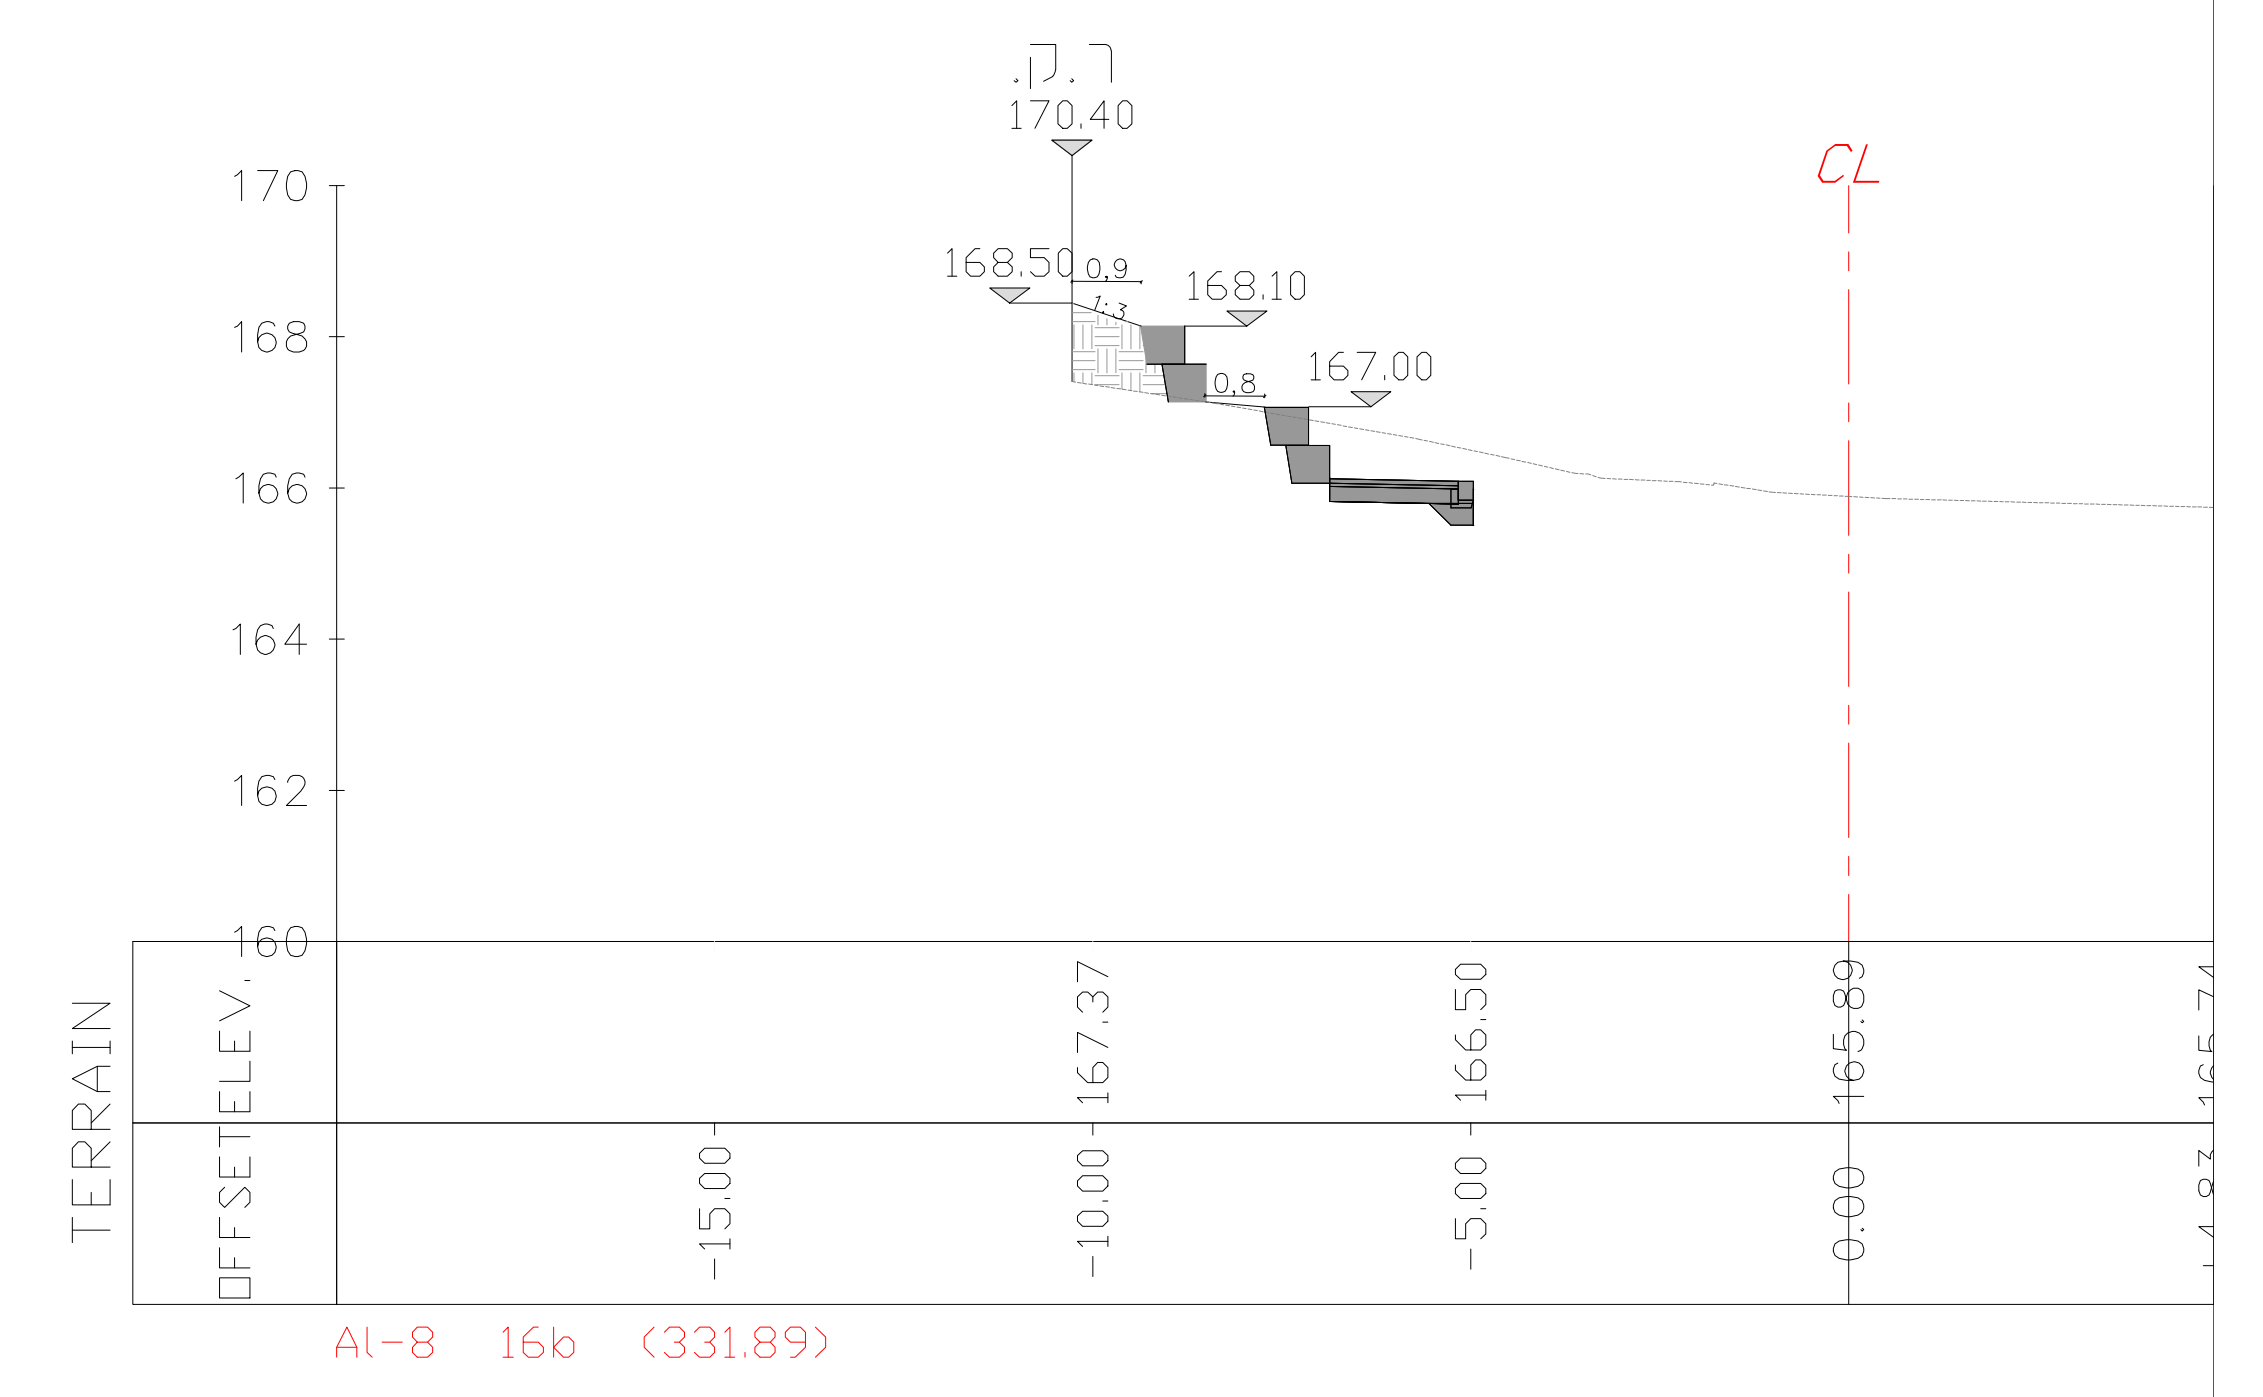


AI-8 16b (331.89)

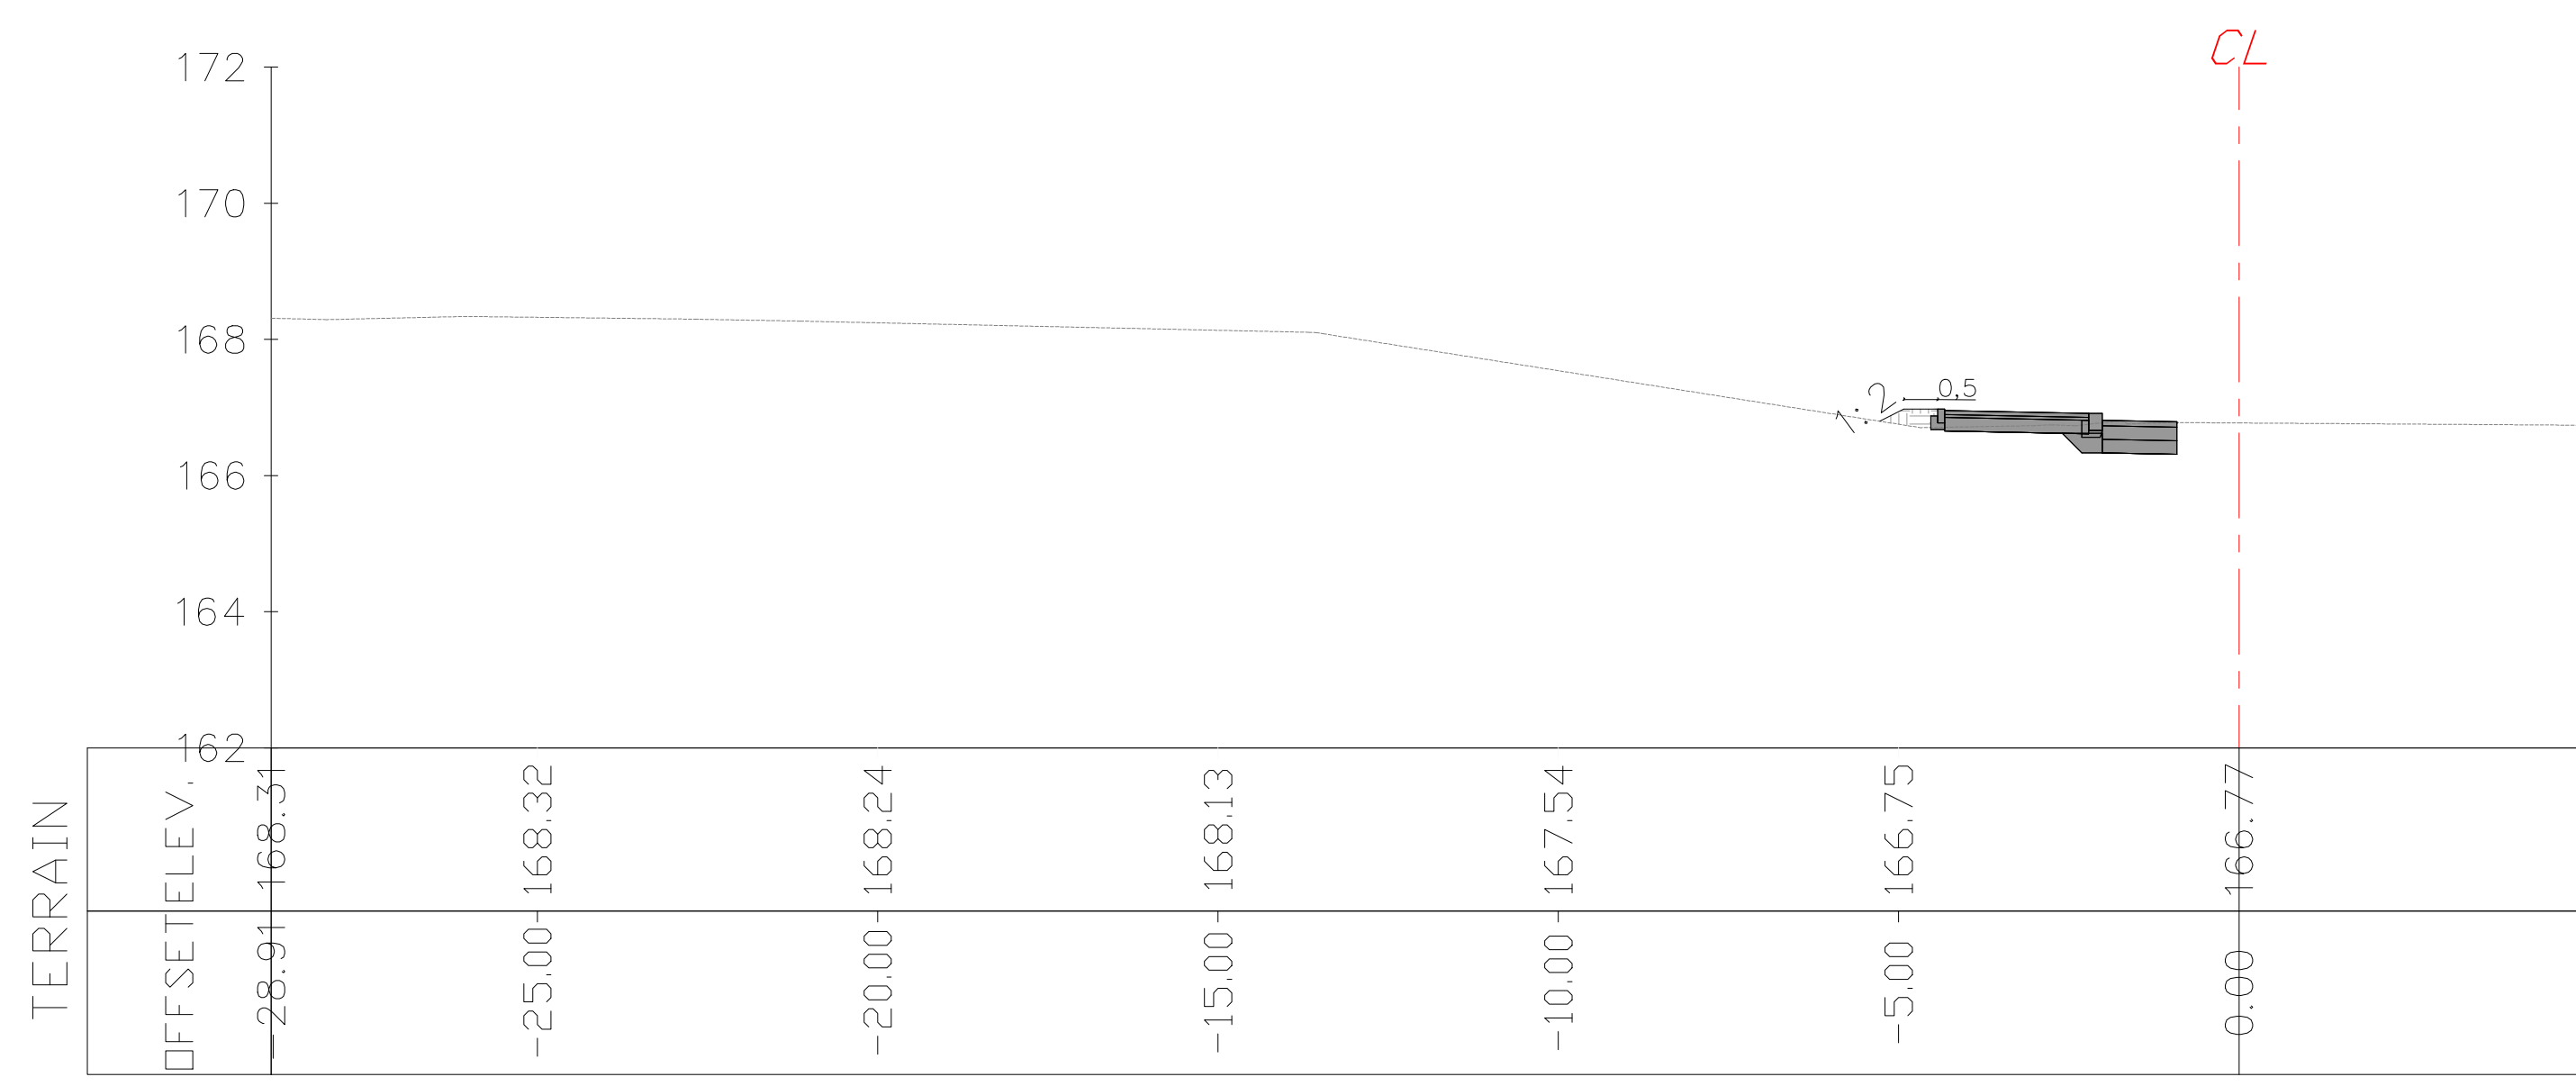


AI-8 10 (200.00)

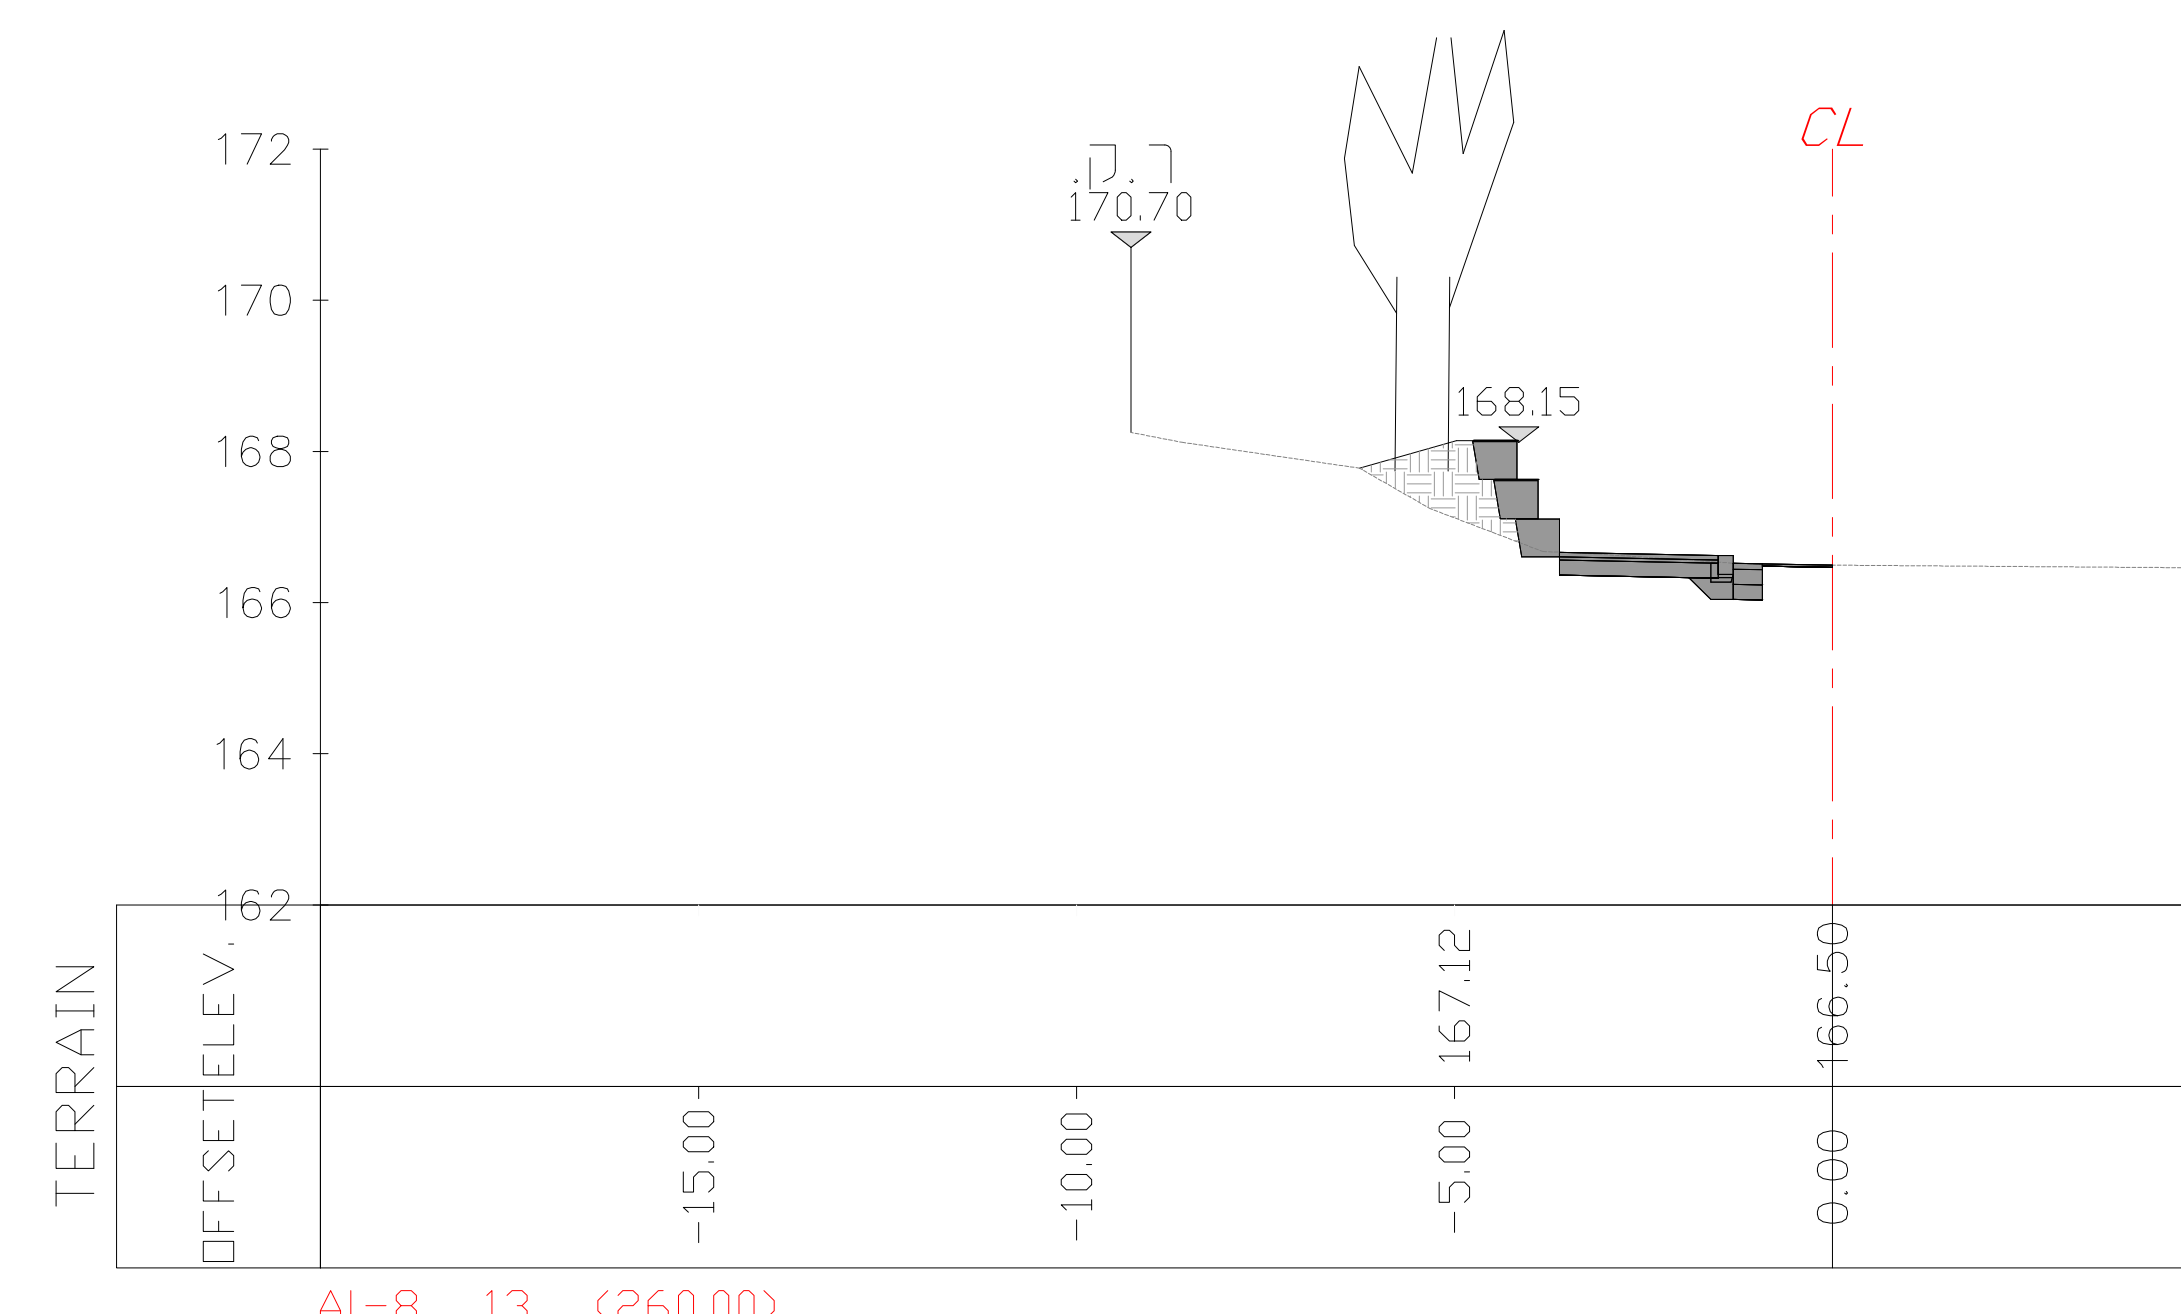


AI-8 13 (260.00)

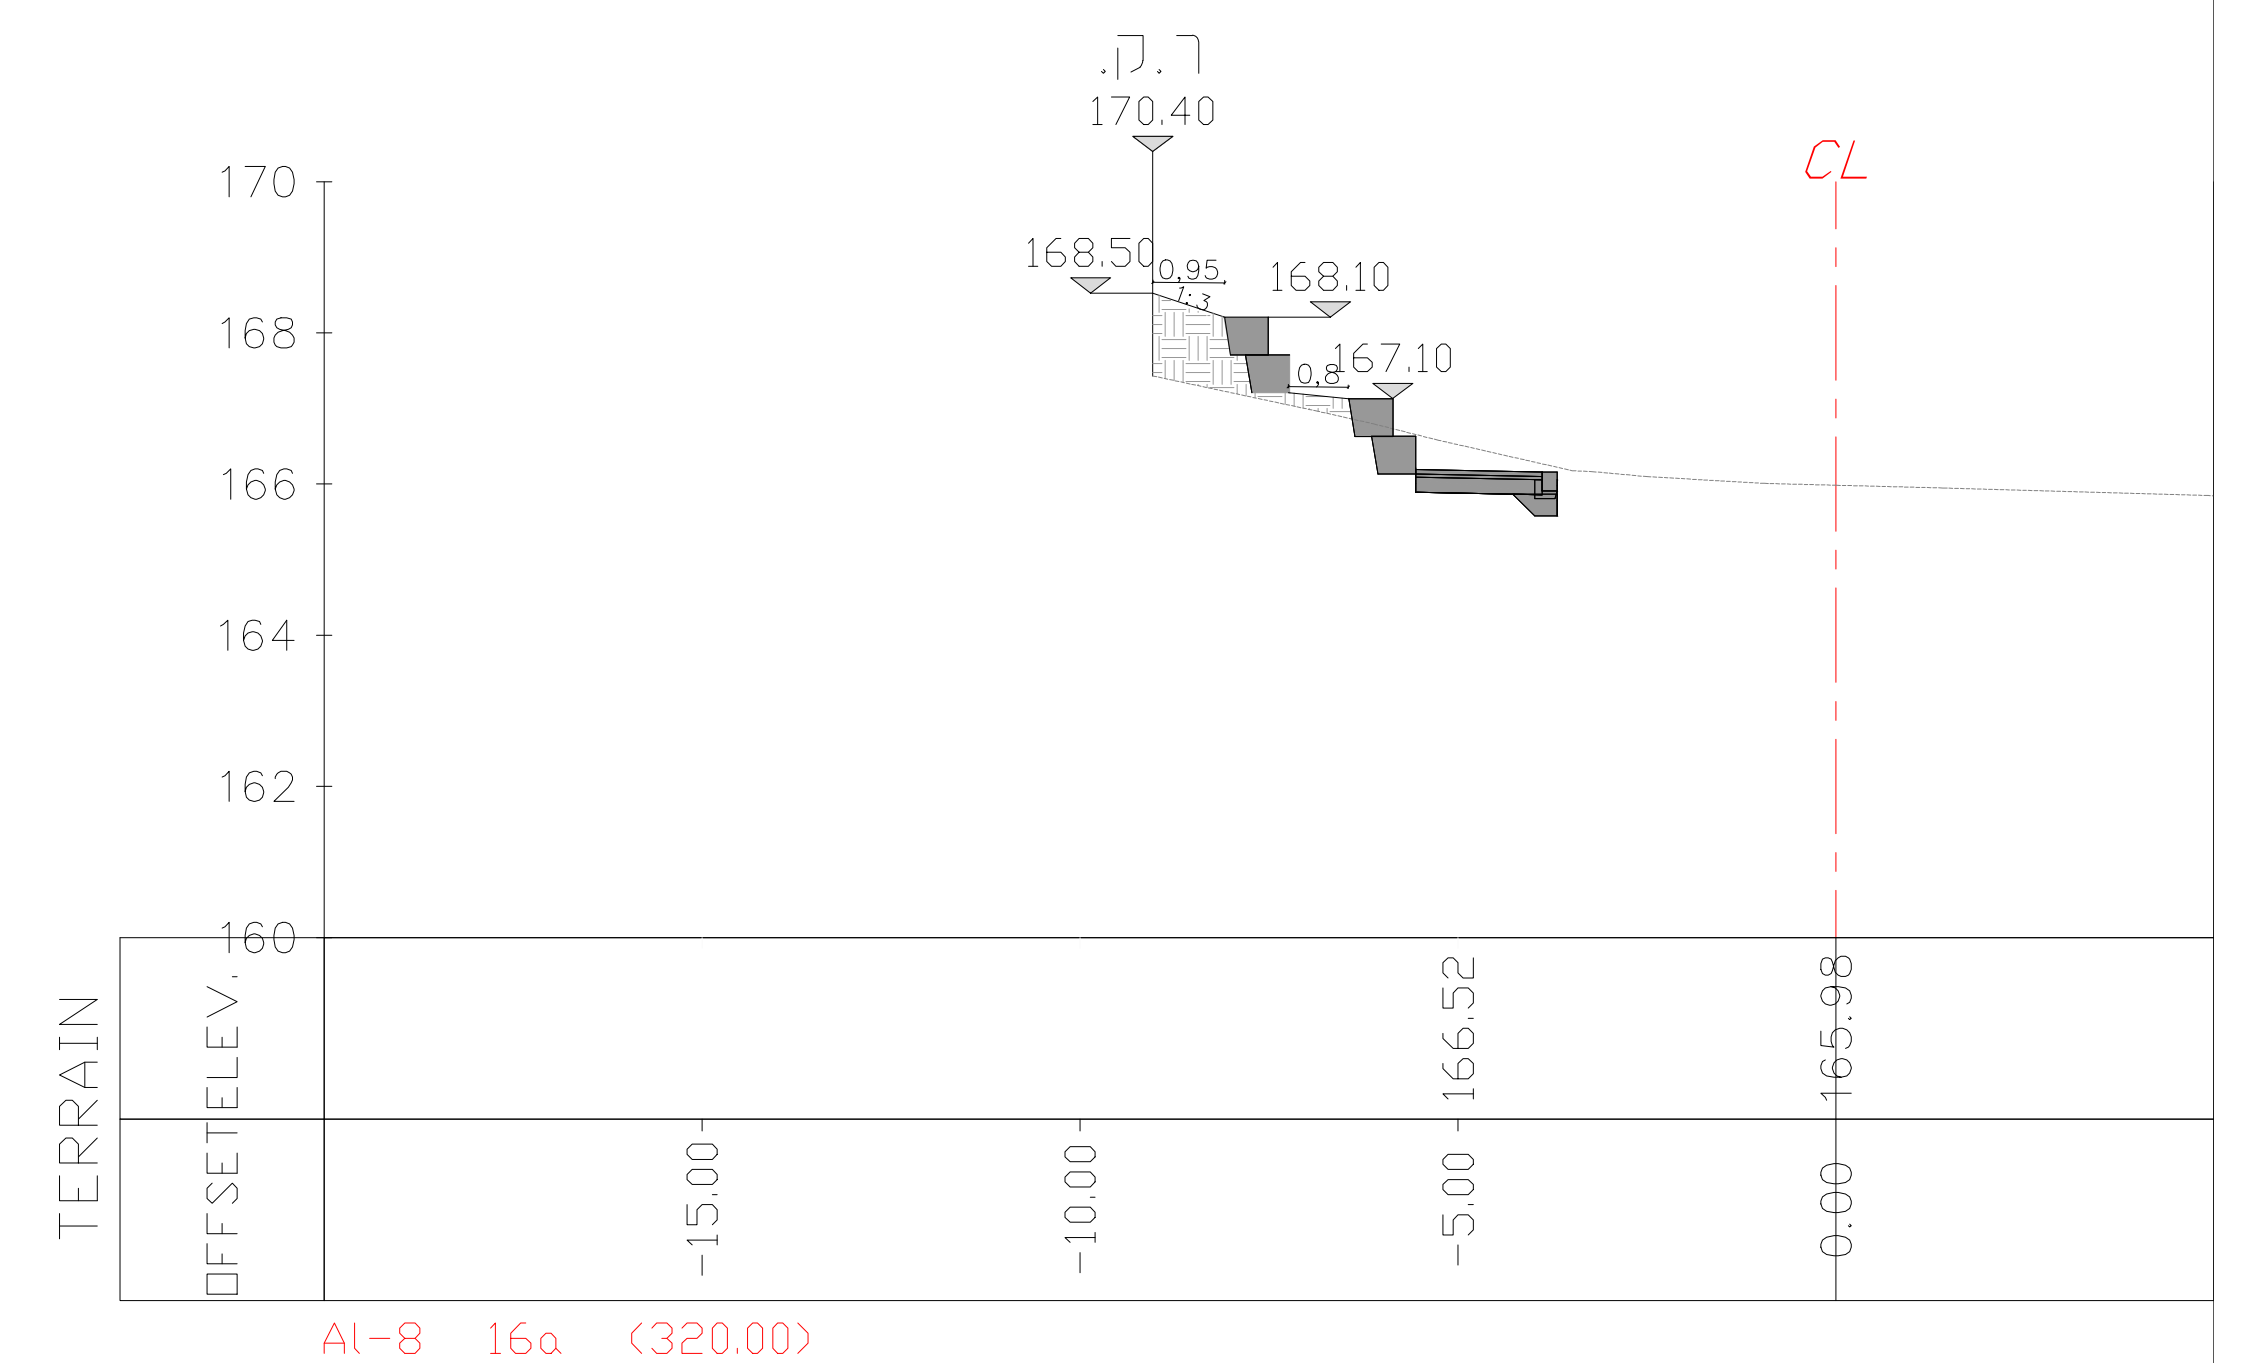


AI-8 16a (320.00)

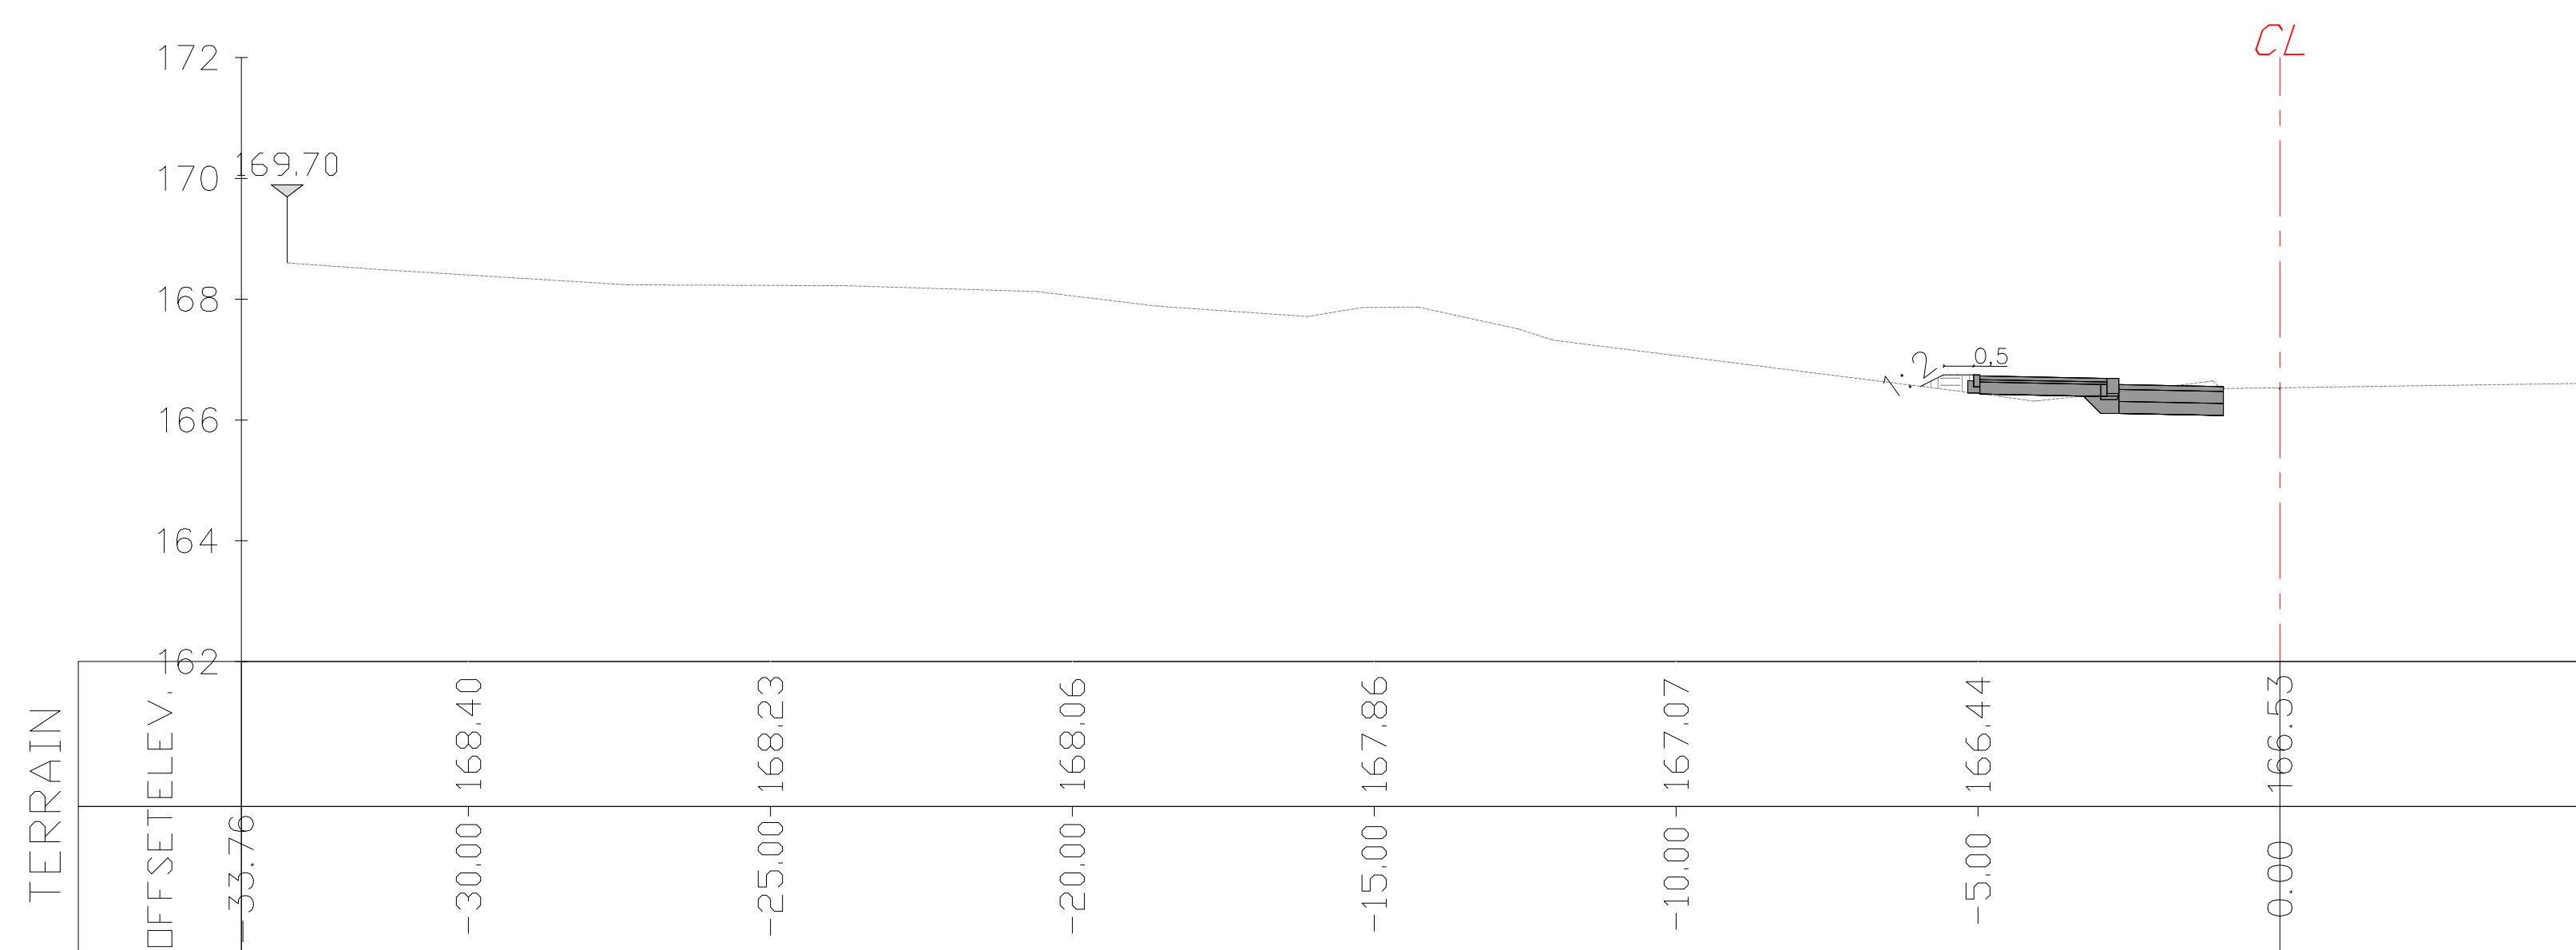

AI-8 9 (180.00)

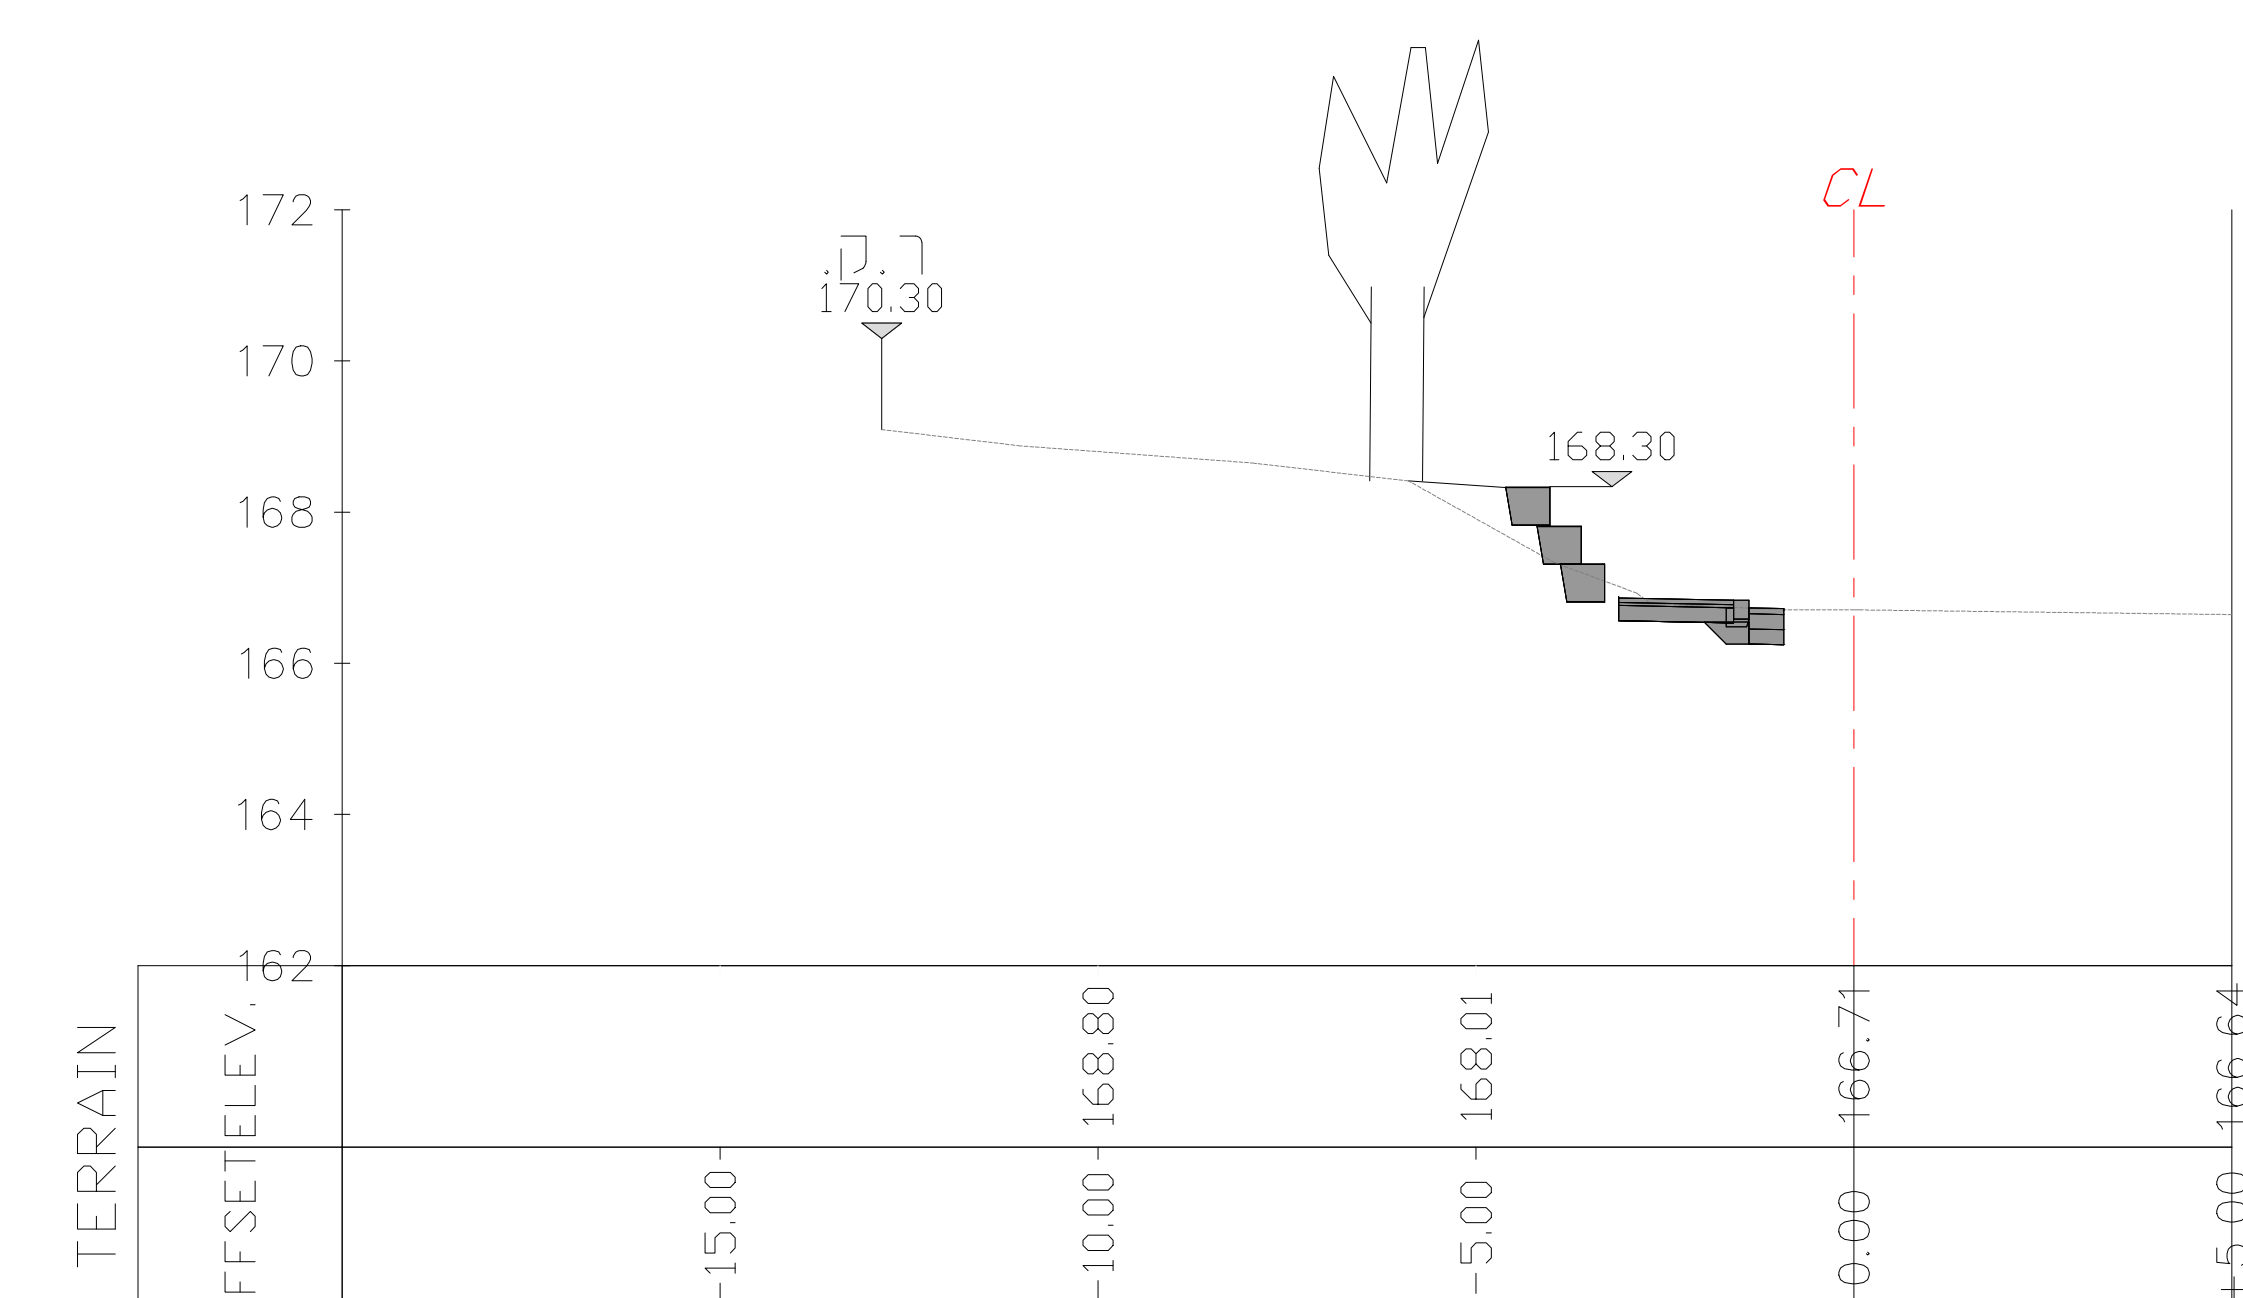

AI-8 12 (240.00)

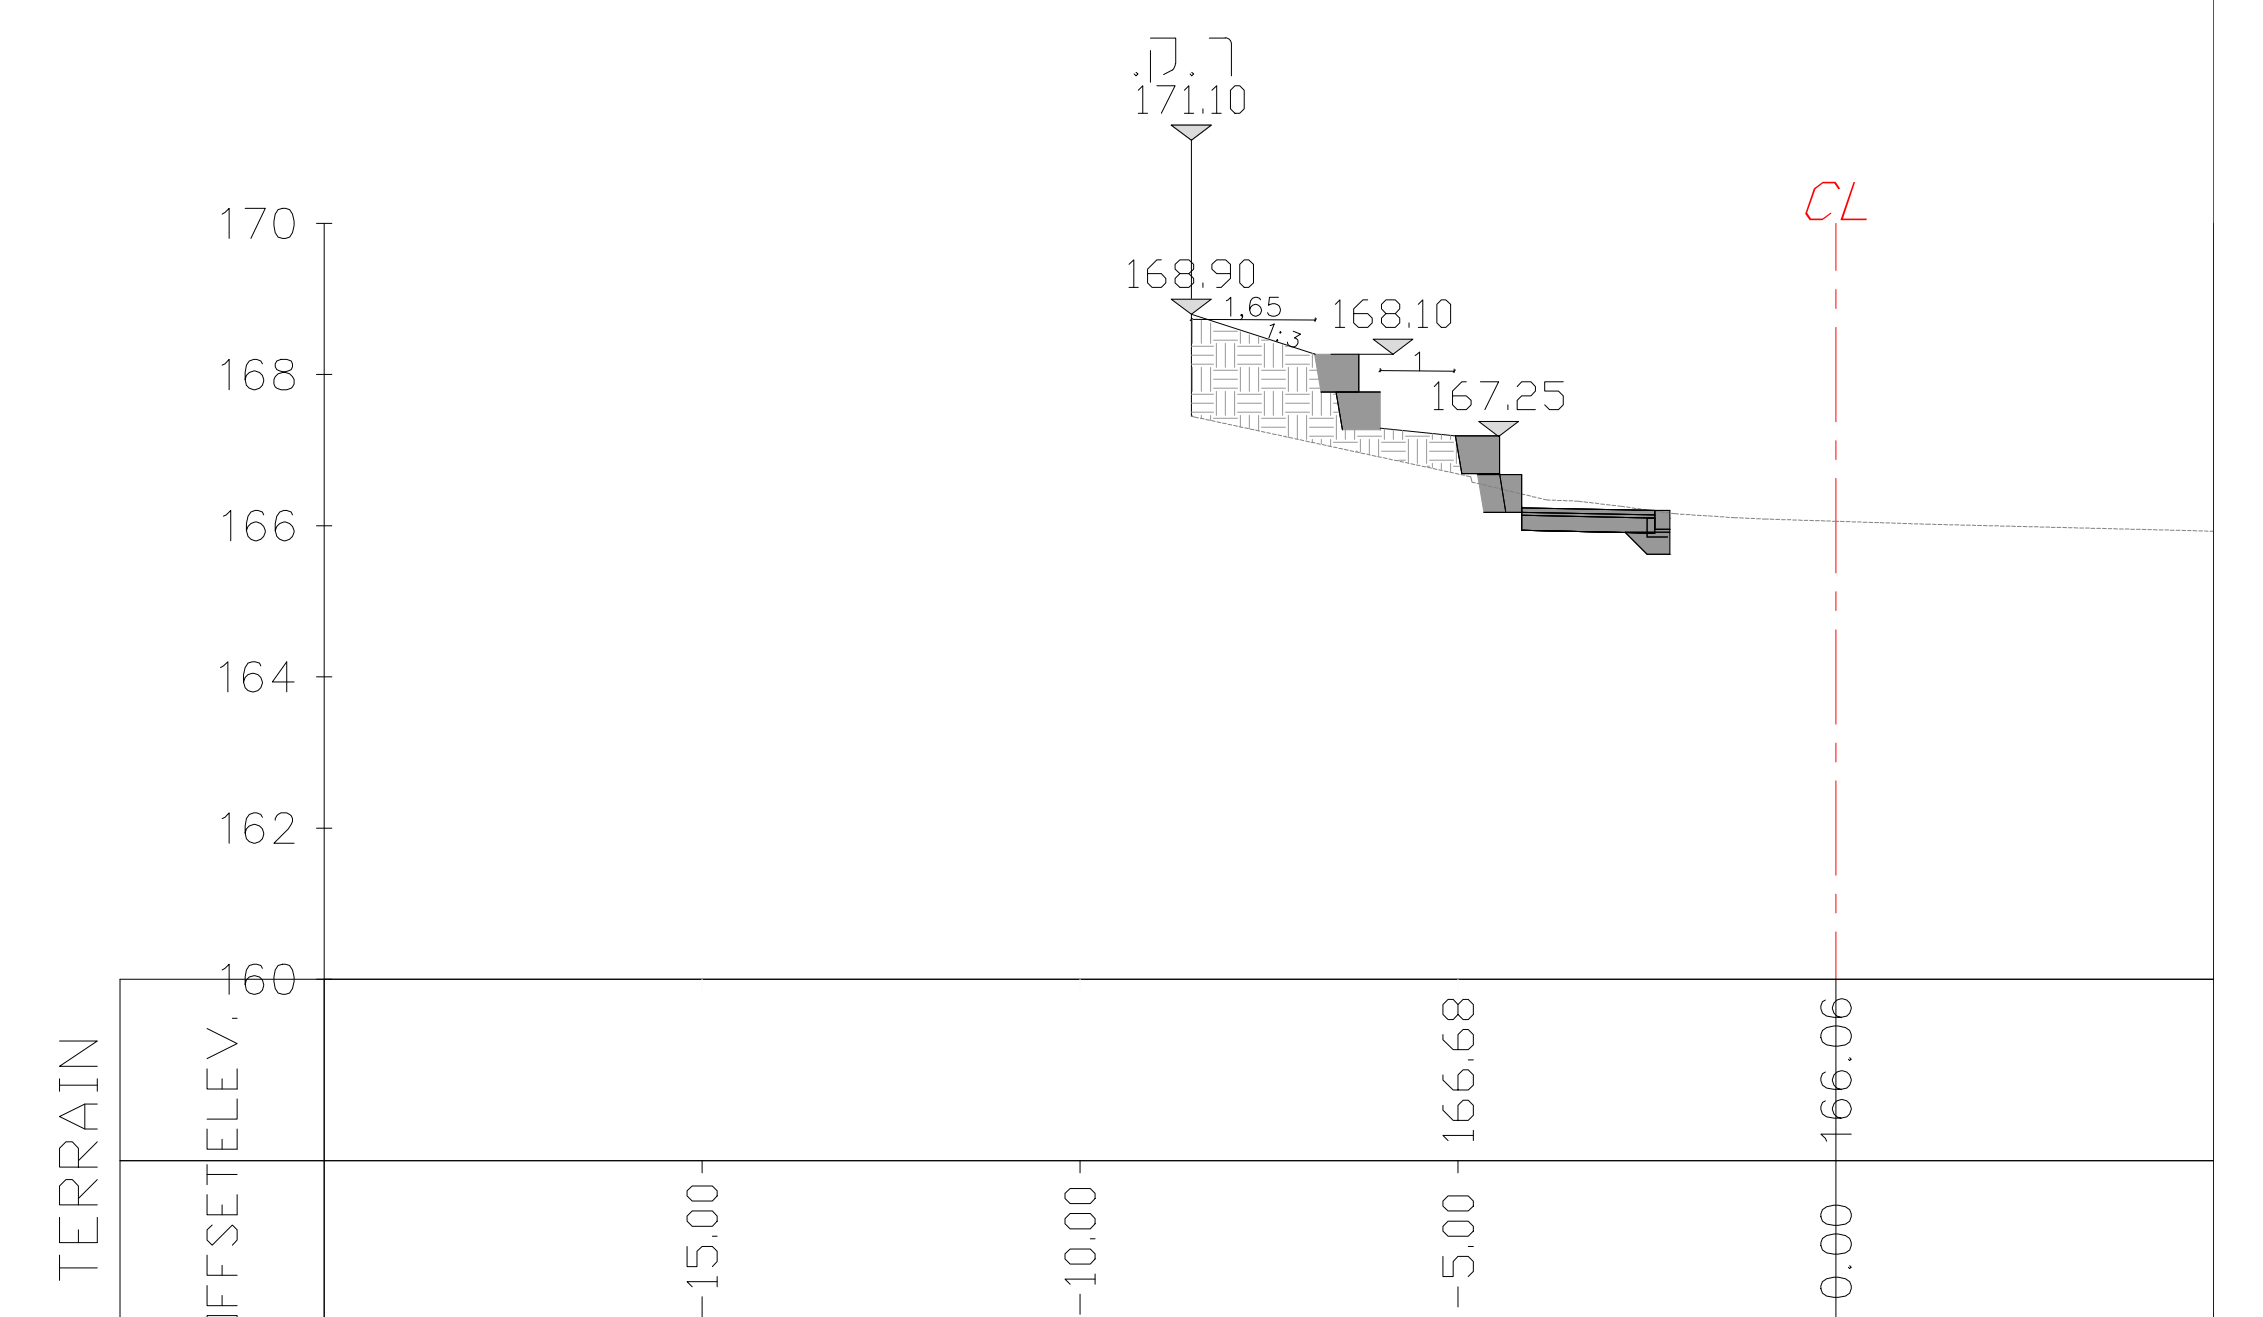

AI-8 15 (300.00)

מס' תחנה	תאריך תכנון	מאת
1		


מס' תחנה	תאריך תכנון	מאת
1	10.04.23	החברה
2	20.05.23	החברה

**CHECHIK** הנדסת כבישים ותנועה  
 Engineering  
 chechik@012.net.il  
 טלפקס: 03-6799882 | טל: 03-6799661

פרויקט: **דרך בקיבוץ חתמה**

שם התכנית: **חתימה לרחוב 2**


