


מס' העבודה והמחזור	חומר העבודה	תאריך
1.	עדכון ע"פ ועדת תמרוך מקומית שער הנגב מתאריך 15.11.22	16.11.22
2.	עדכון	26.07.23
<p>המבצע אחראי למידות ולהתאמתן במקום. אין למדוד בנהר סידרה מתוך המיטות. בכך מסרה שול"א האמארה בתכנית ובמידות על המבצע לפנות למתכנן.</p> <p>מסמך התוכנית:</p>		
<p>תכנון ארעי <input type="radio"/> תכנון מפורט <input checked="" type="radio"/></p> <p>תכנון מוקדם <input type="radio"/> תכנון מפורט <input checked="" type="radio"/></p> <p> <input type="radio"/> נעיון <input type="radio"/> סופי <input checked="" type="radio"/> לאישור <input type="radio"/> כמכרז <input type="radio"/> לביצוע תאריך: תאריך: תאריך: תאריך: תאריך: 14.11.22 14.11.22 14.11.22 </p>		
<p>CHECHIK CIVIL Engineering הנדסת כישים ותנועה checkik@012.net.il הכבאים 4, רמת גן טלפון: 03-6749982 פקס: 03-6779661</p>		
<p>פרוייקט: יביתני - גני ילדים שם התכנית: הסדרי תנועה וחניה</p>		
מס' גיוון שיקוף	מס' העבודה	מס' פנימי
01	014694101	01
<p>הוכן עבור: מועצה אזורית שער הנגב</p>		
עורכים ומאשרים	חבנו ושרטוט:	אישור:
שם:	ארסטר:	בקר:
תאריך:	תאריך:	תאריך:
14.11.22	14.11.22	14.11.22
טהי"כ תכנית:	קנה מידה:	קנה מידה:
3	0	1:250

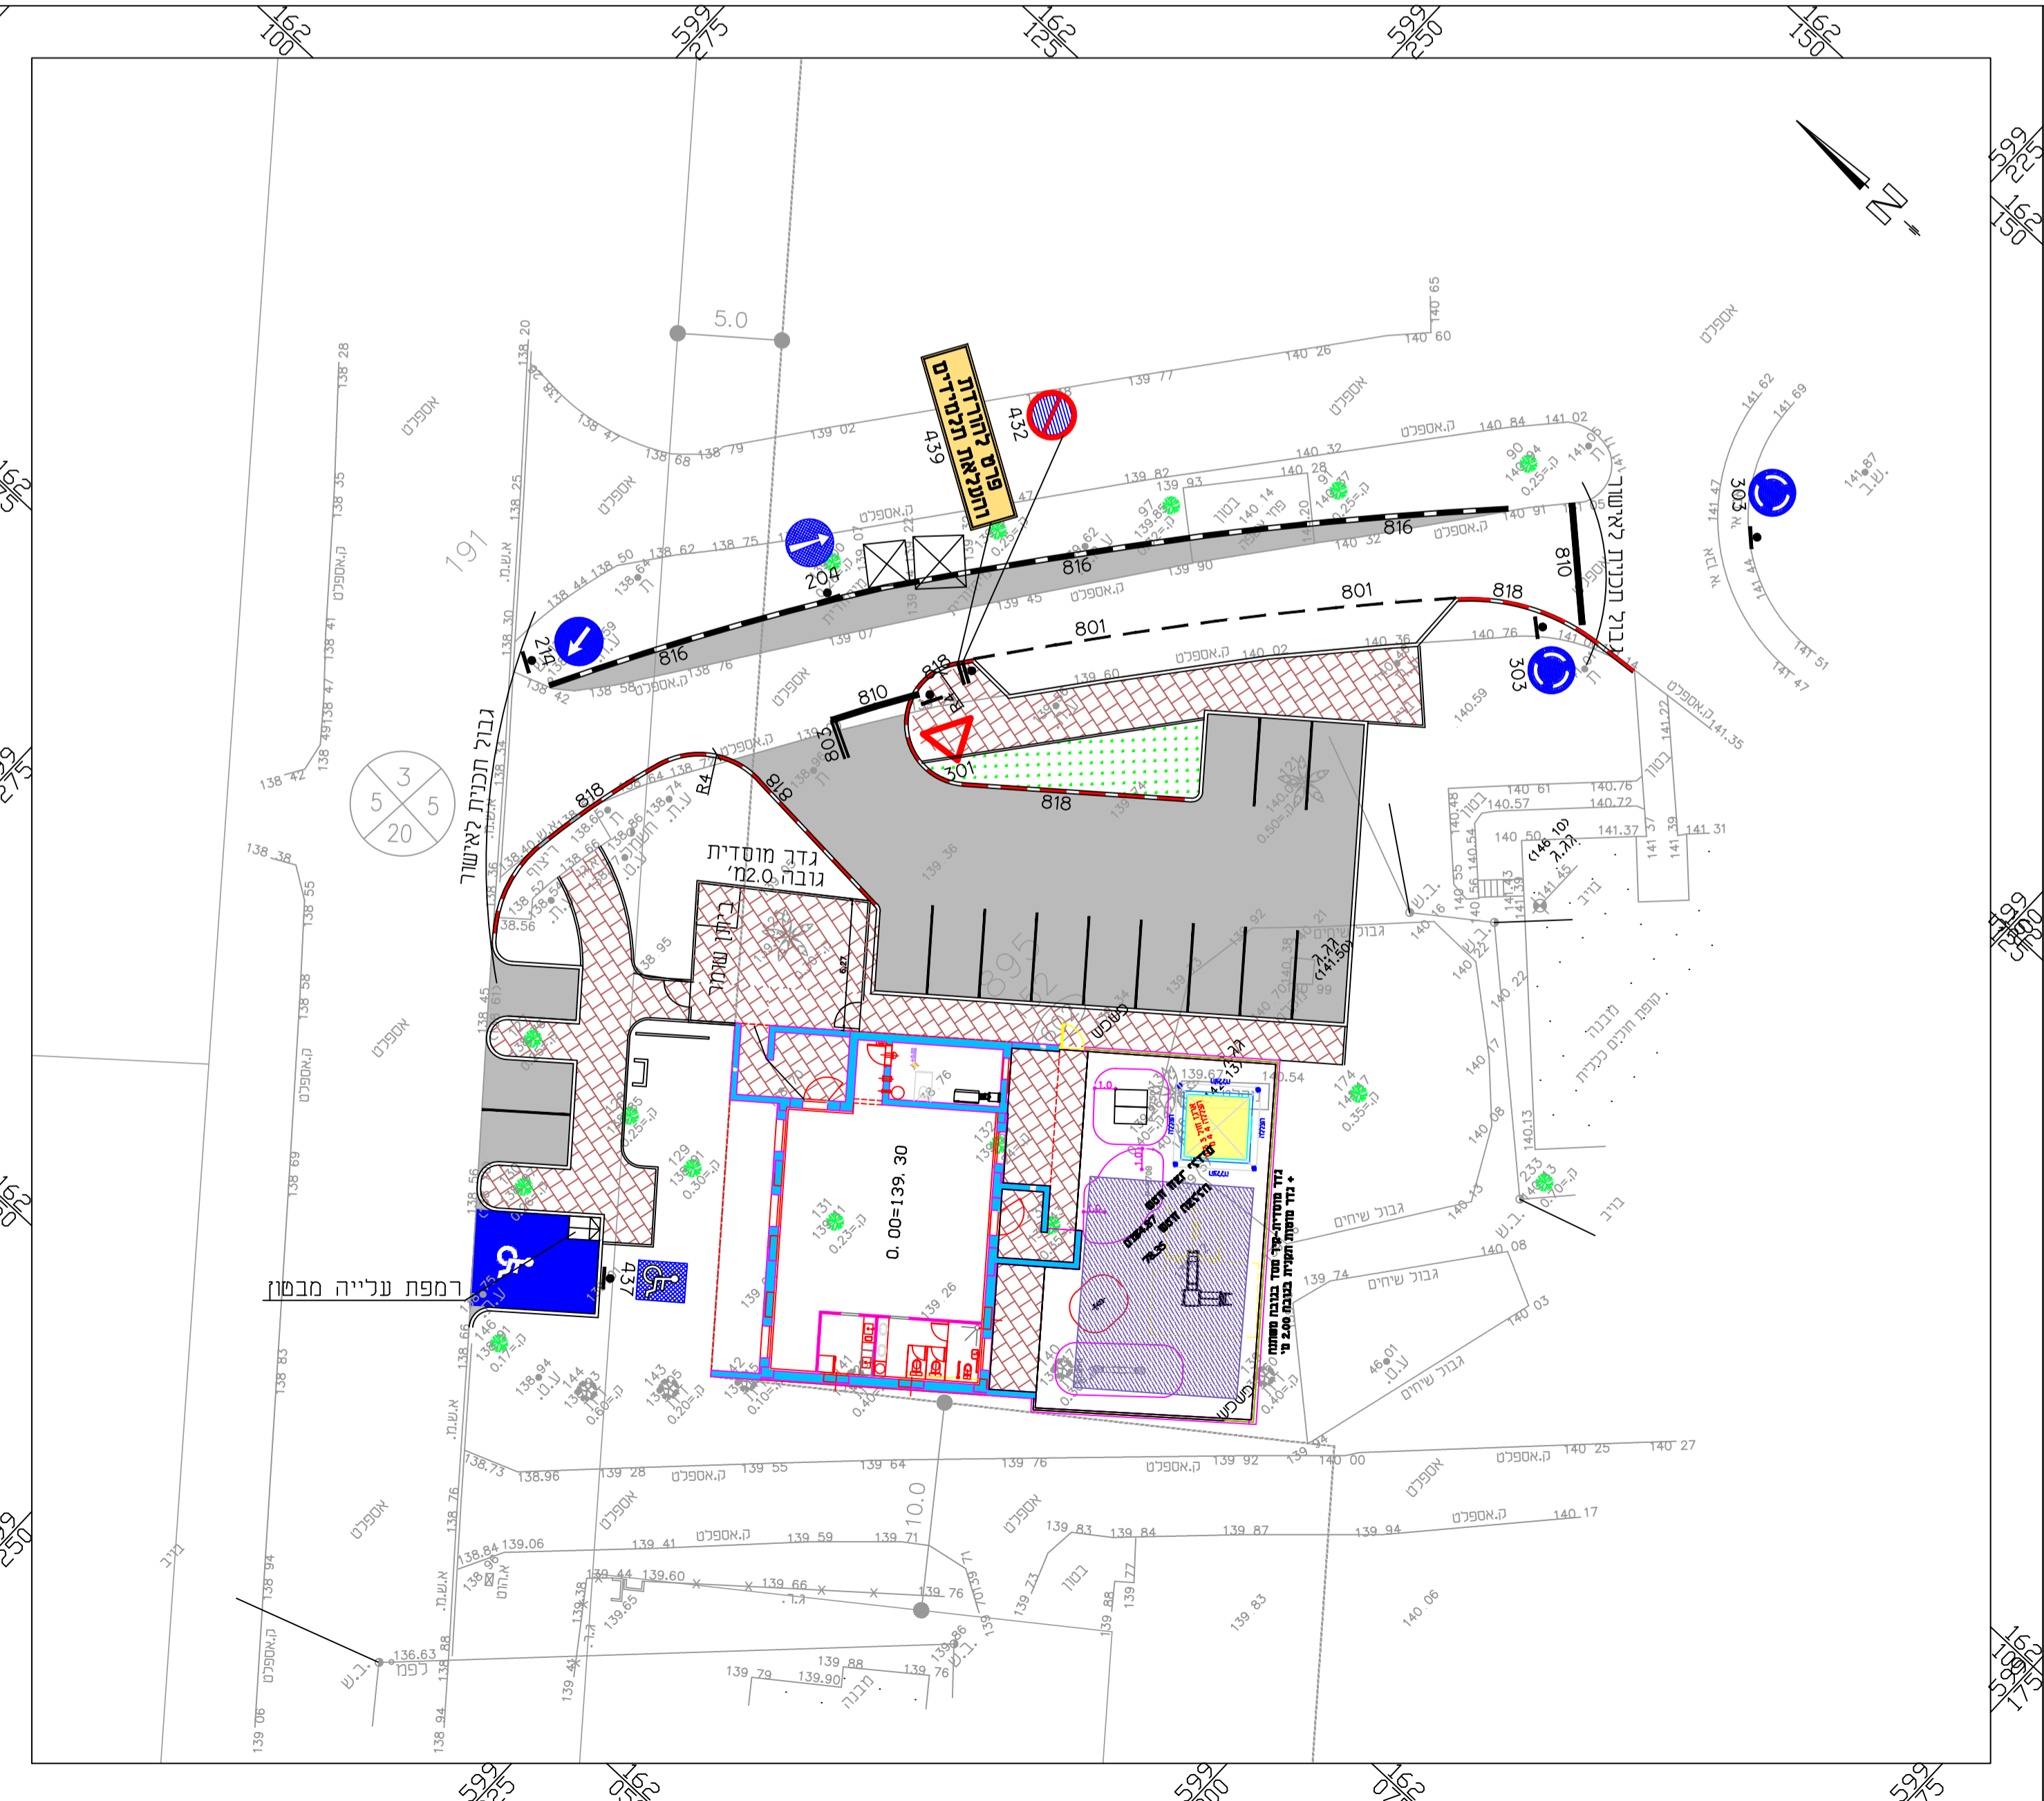

טבלת מאזן חניה

שימוש קרקע	מספר	תקן (שווה)	דרוש	מוצע
גני ילדים ובתי ספר	2	0.5-3 לכל כיתה	1-6	4

מאות חניות נכים נדרשת ל-4 ורא חניה אחת לרכב גבוה.