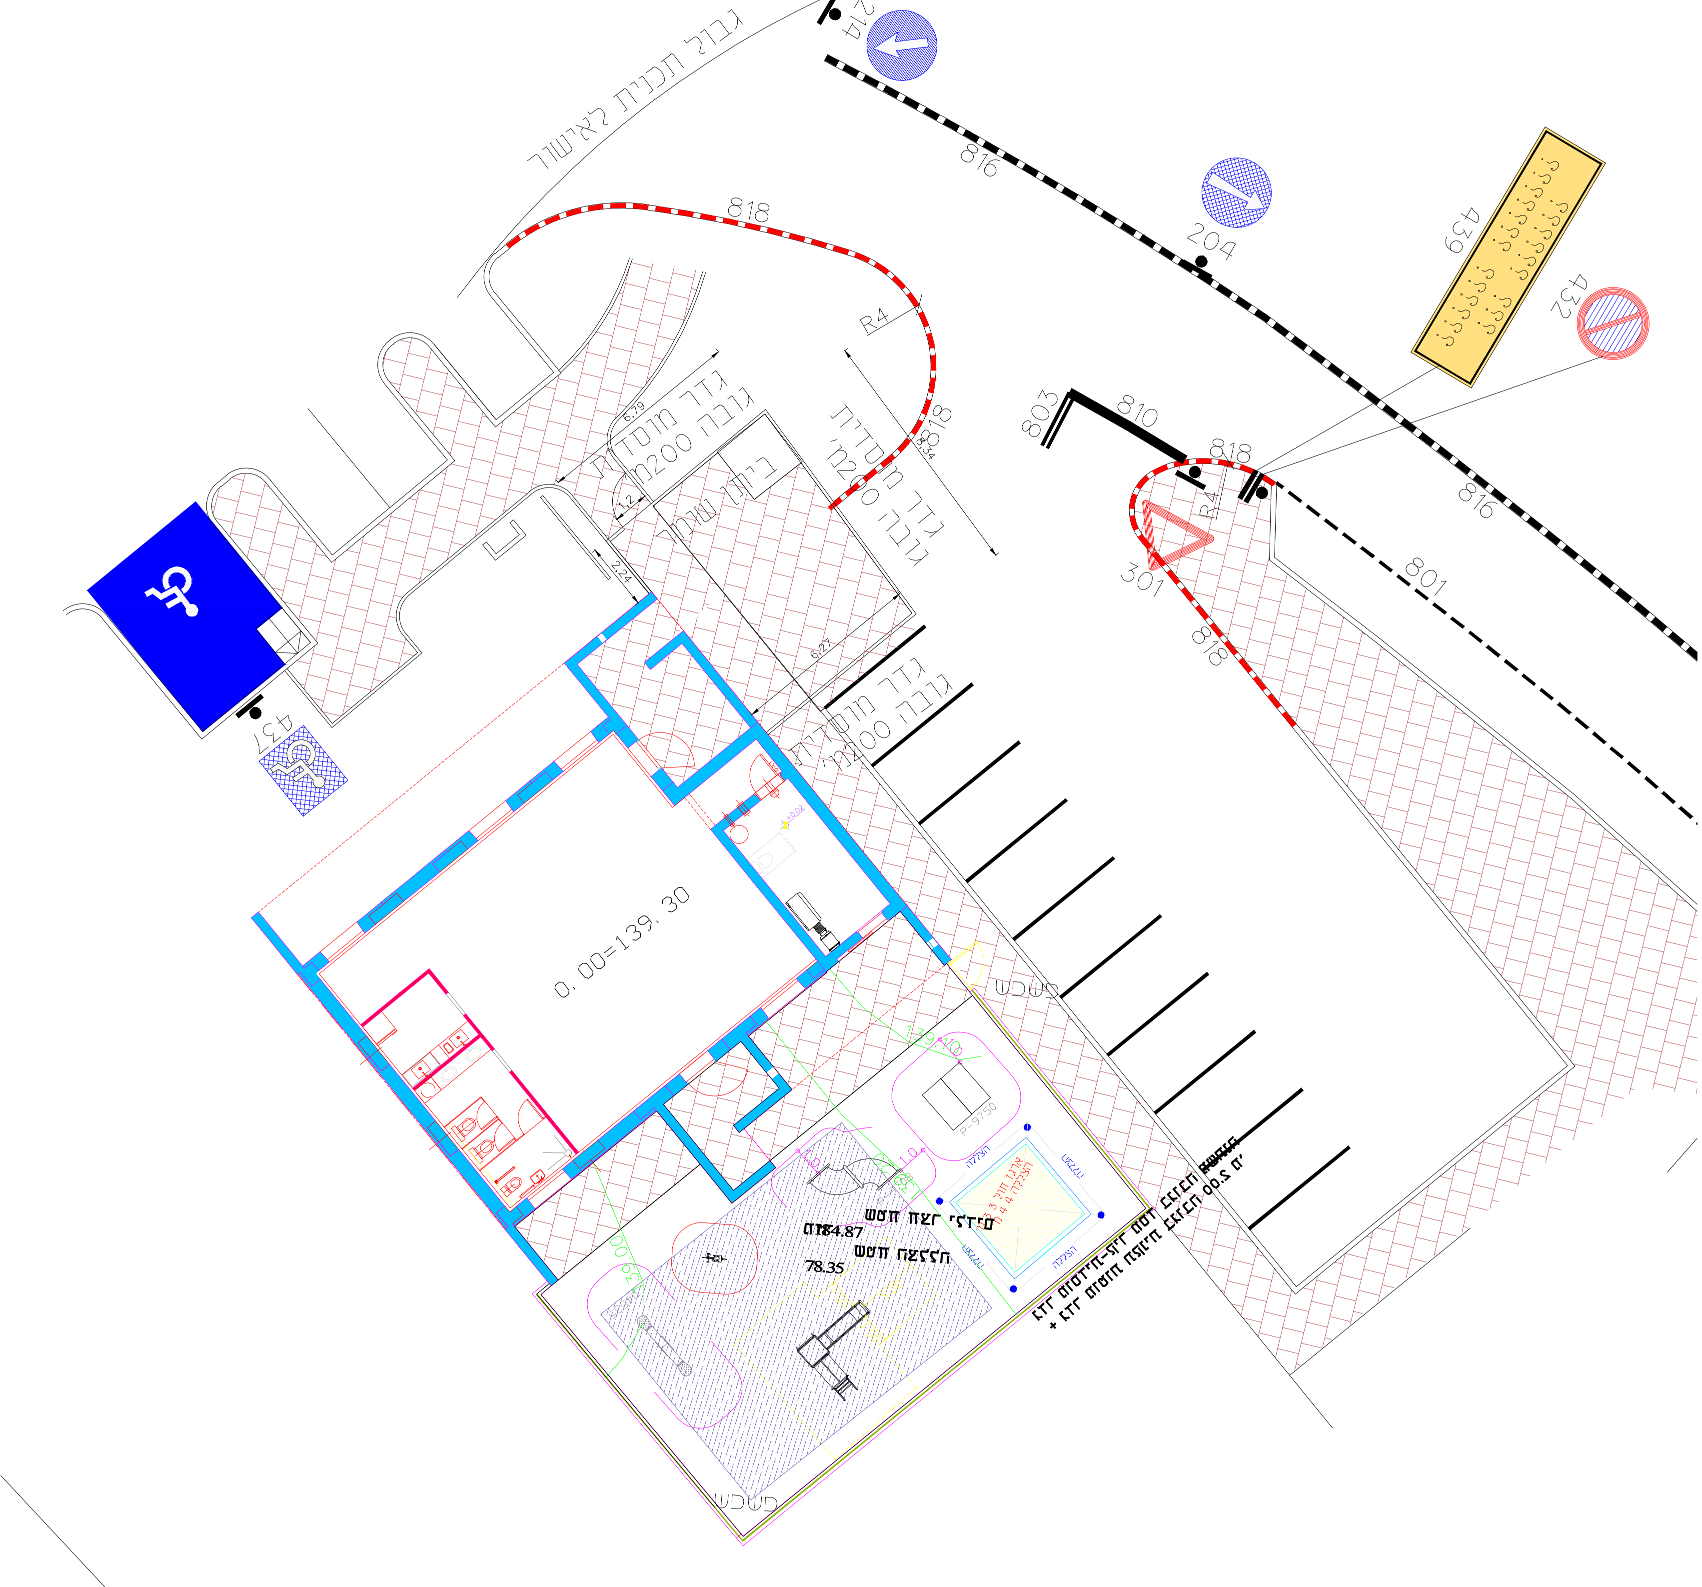

גבול תכנית לאישור
214
816
204
439
432
818
R4
803
810
801
301
437
גדר מוסדית
גובה 200מ'
0.00=139.30
184.87
78.35
P=9750