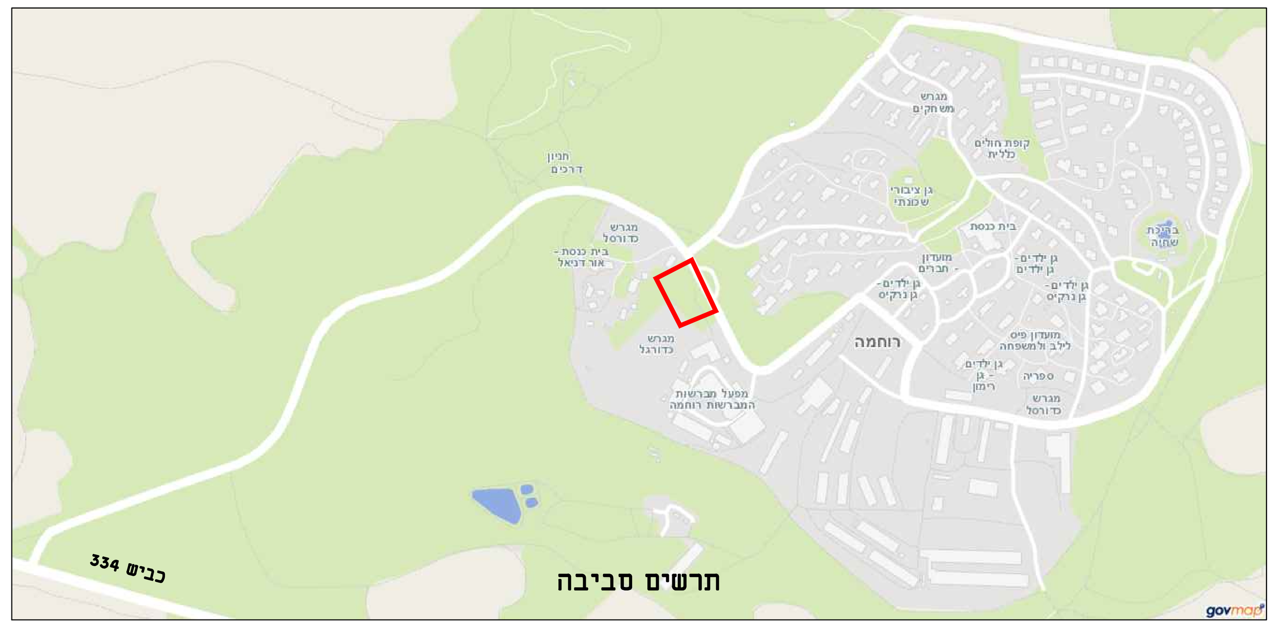

1. אבן שפה עם פזה
2. אבן ריצוף משתלבת 6 ס"מ
3. יסוד ומשענת בטון ב-20
4. אבן גן 10/20 ס"מ
5. חול בעובי 4 ס"מ
6. אבן שפה ללא פזה

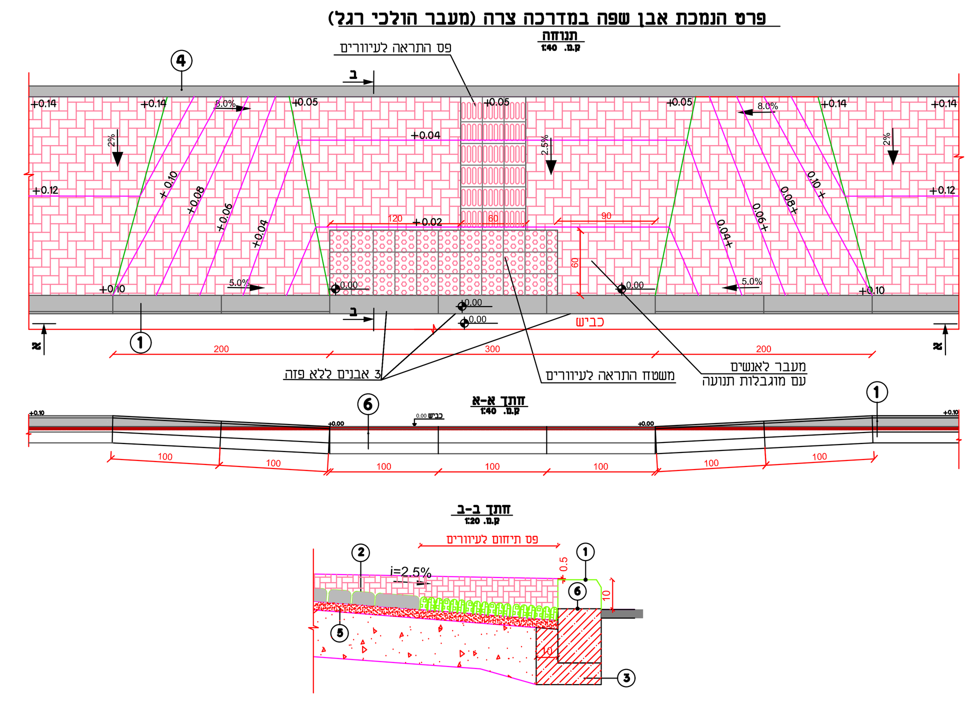

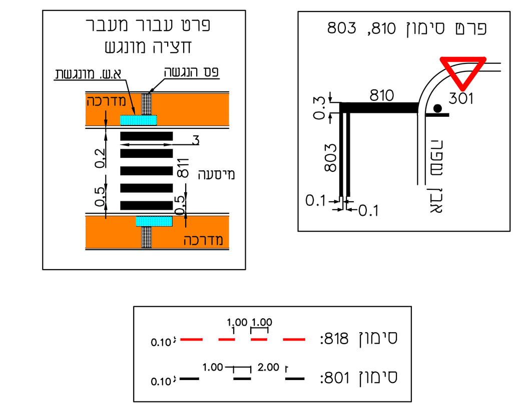

הערות

1. מיקום העמודים והסימון יהיה בהתאם להודעת התעבורה (קביעת תמרורים), העדכנית ביותר
2. עמוד תימרור לא ימוקם במרחק של פחות מ-10 מטר מעמוד תימרור אחר
3. מעבר חציה יסומן רק כאשר תהיה מדרכה משני צידיו
4. ע"י כל מעבר חציה תהיה אבן שפה מונגשת, ראה פרט
5. ליד כל תמרור 301,302 יהיה סימון 810 ו-803, ראה פרט

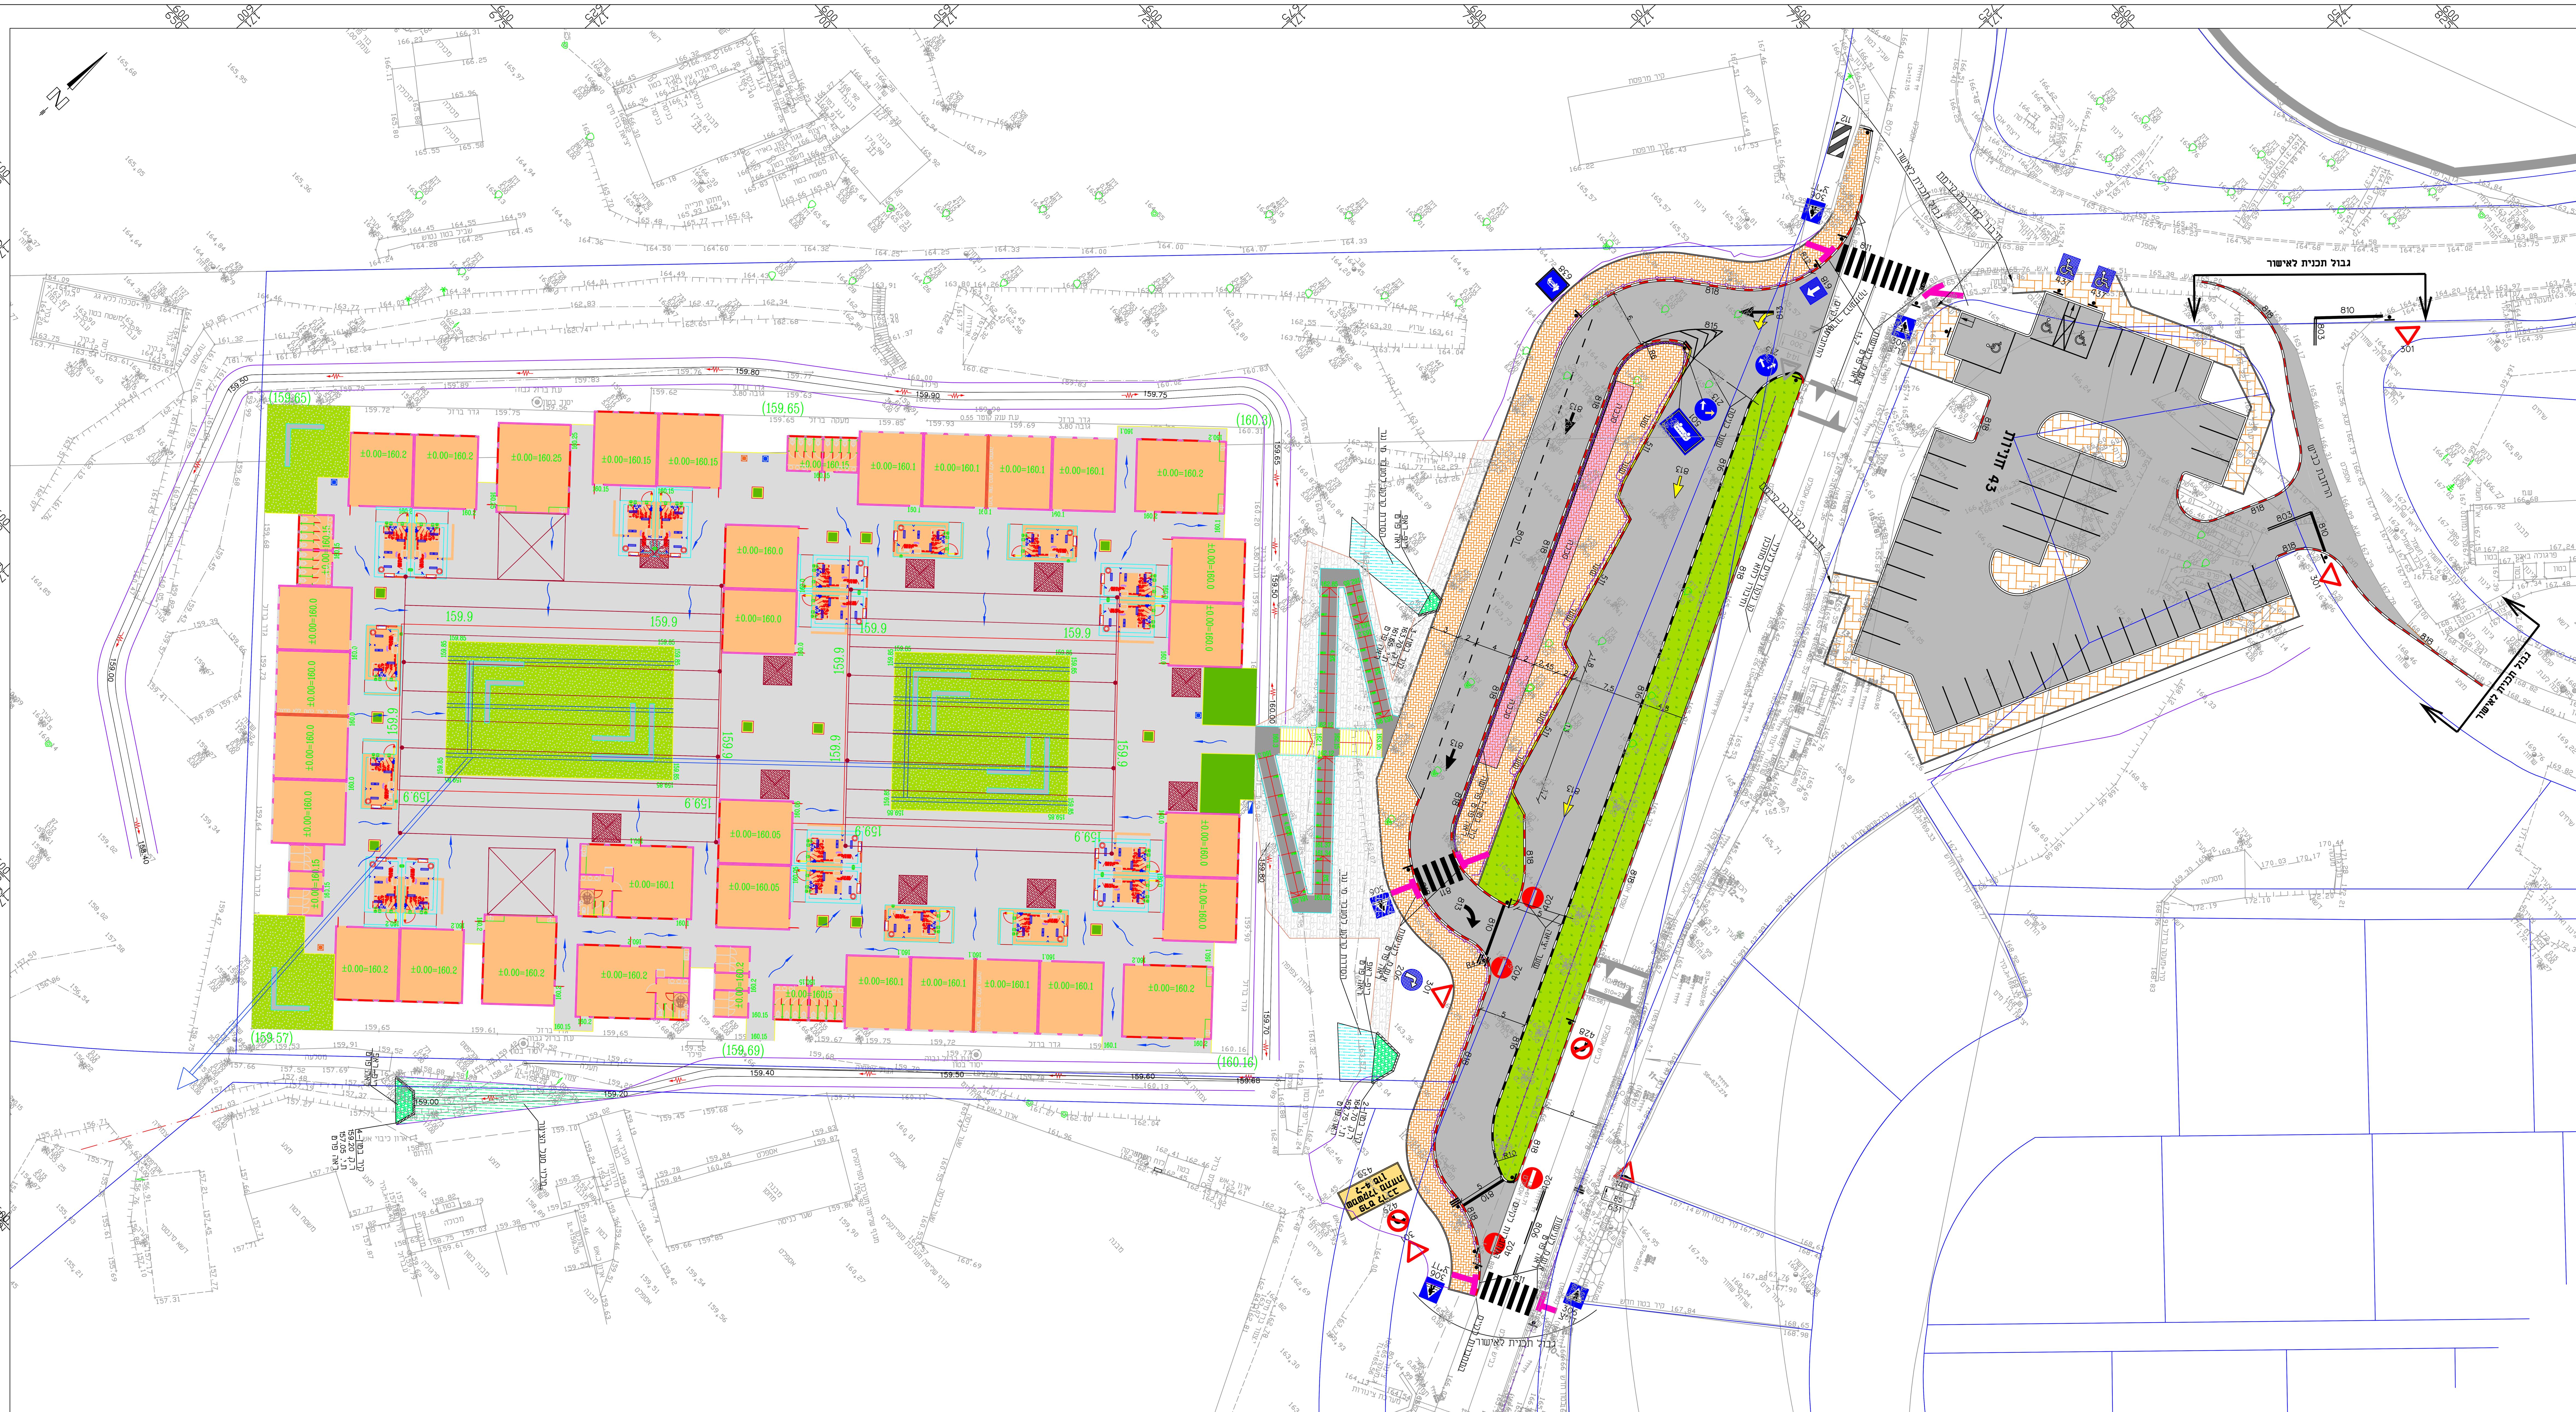

מקרא

- תמרור לאישור (301)
- סימון לאישור (818, 810)
- מעבר חציה לאישור (811)
- מדרכה
- גינון
- פס התראה לעיוורים
- גדר בטיחות
- פס האטה מאושר (821)
- תמרור מאושר (505)
- סימון מאושר

מס' העדכון/ המהדורה	תאור העדכון :	תאריך :
1.		

המבצע אחראי למידות ולהתאמתן במקום.
אין למדוד בקנה מידה מתוך השרטוט
בכל מקרה של אי התאמה בתכנית ובמידות על המבצע לפנות למתכנן.

מעמד התכנית :

○ תכנון ארעי ○ תכנון מוקדם ● תכנון מפורט

○ לעיון	○ סופי	● לאישור	○ למכרז	○ לביצוע
תאריך:	תאריך:	תאריך: 27.11.23	תאריך:	תאריך:

CHECHIK CIVIL Engineering
הנדסת כבישים ותנועה
chechik@012.net.il
הכבאים 4, רמת גן
טלפון: 03-6749982 פקס: 03-6779661

א.מ.י.א. הנדסת תחבורה בע"מ
רח' אלוף דוד 157, רמת-גן rachelbarkan1414@gmail.com
טל': 0774208090, נייד: 0544466696, פקס: 03-5743217

פרוייקט :
רוחמה - מסוף אוטובוסים לבית ספר זמני

שם התכנית :
תנוחה תמרור וסימון

מס' גליון שוטף		קידומת	מס' העבודה				מס' פנימי	
1	0	1	8	4	7	4	1	0

הוכן עבור :
מועצה אזורית שער הנגב

עורכים ומאשרים	תכנן ושרטט:	בקר :	אישר :
שם :	א.רסלר	ש.פאר	ח.צצ'יק
תאריך :	27.11.23	27.11.23	27.11.23

סה"כ תכניות: 0 | מהדורה: 0 | קנה מידה : 1:250

Z:\1projects\רוחמה\בית ספר 2023\תכנון\7ar.dwg