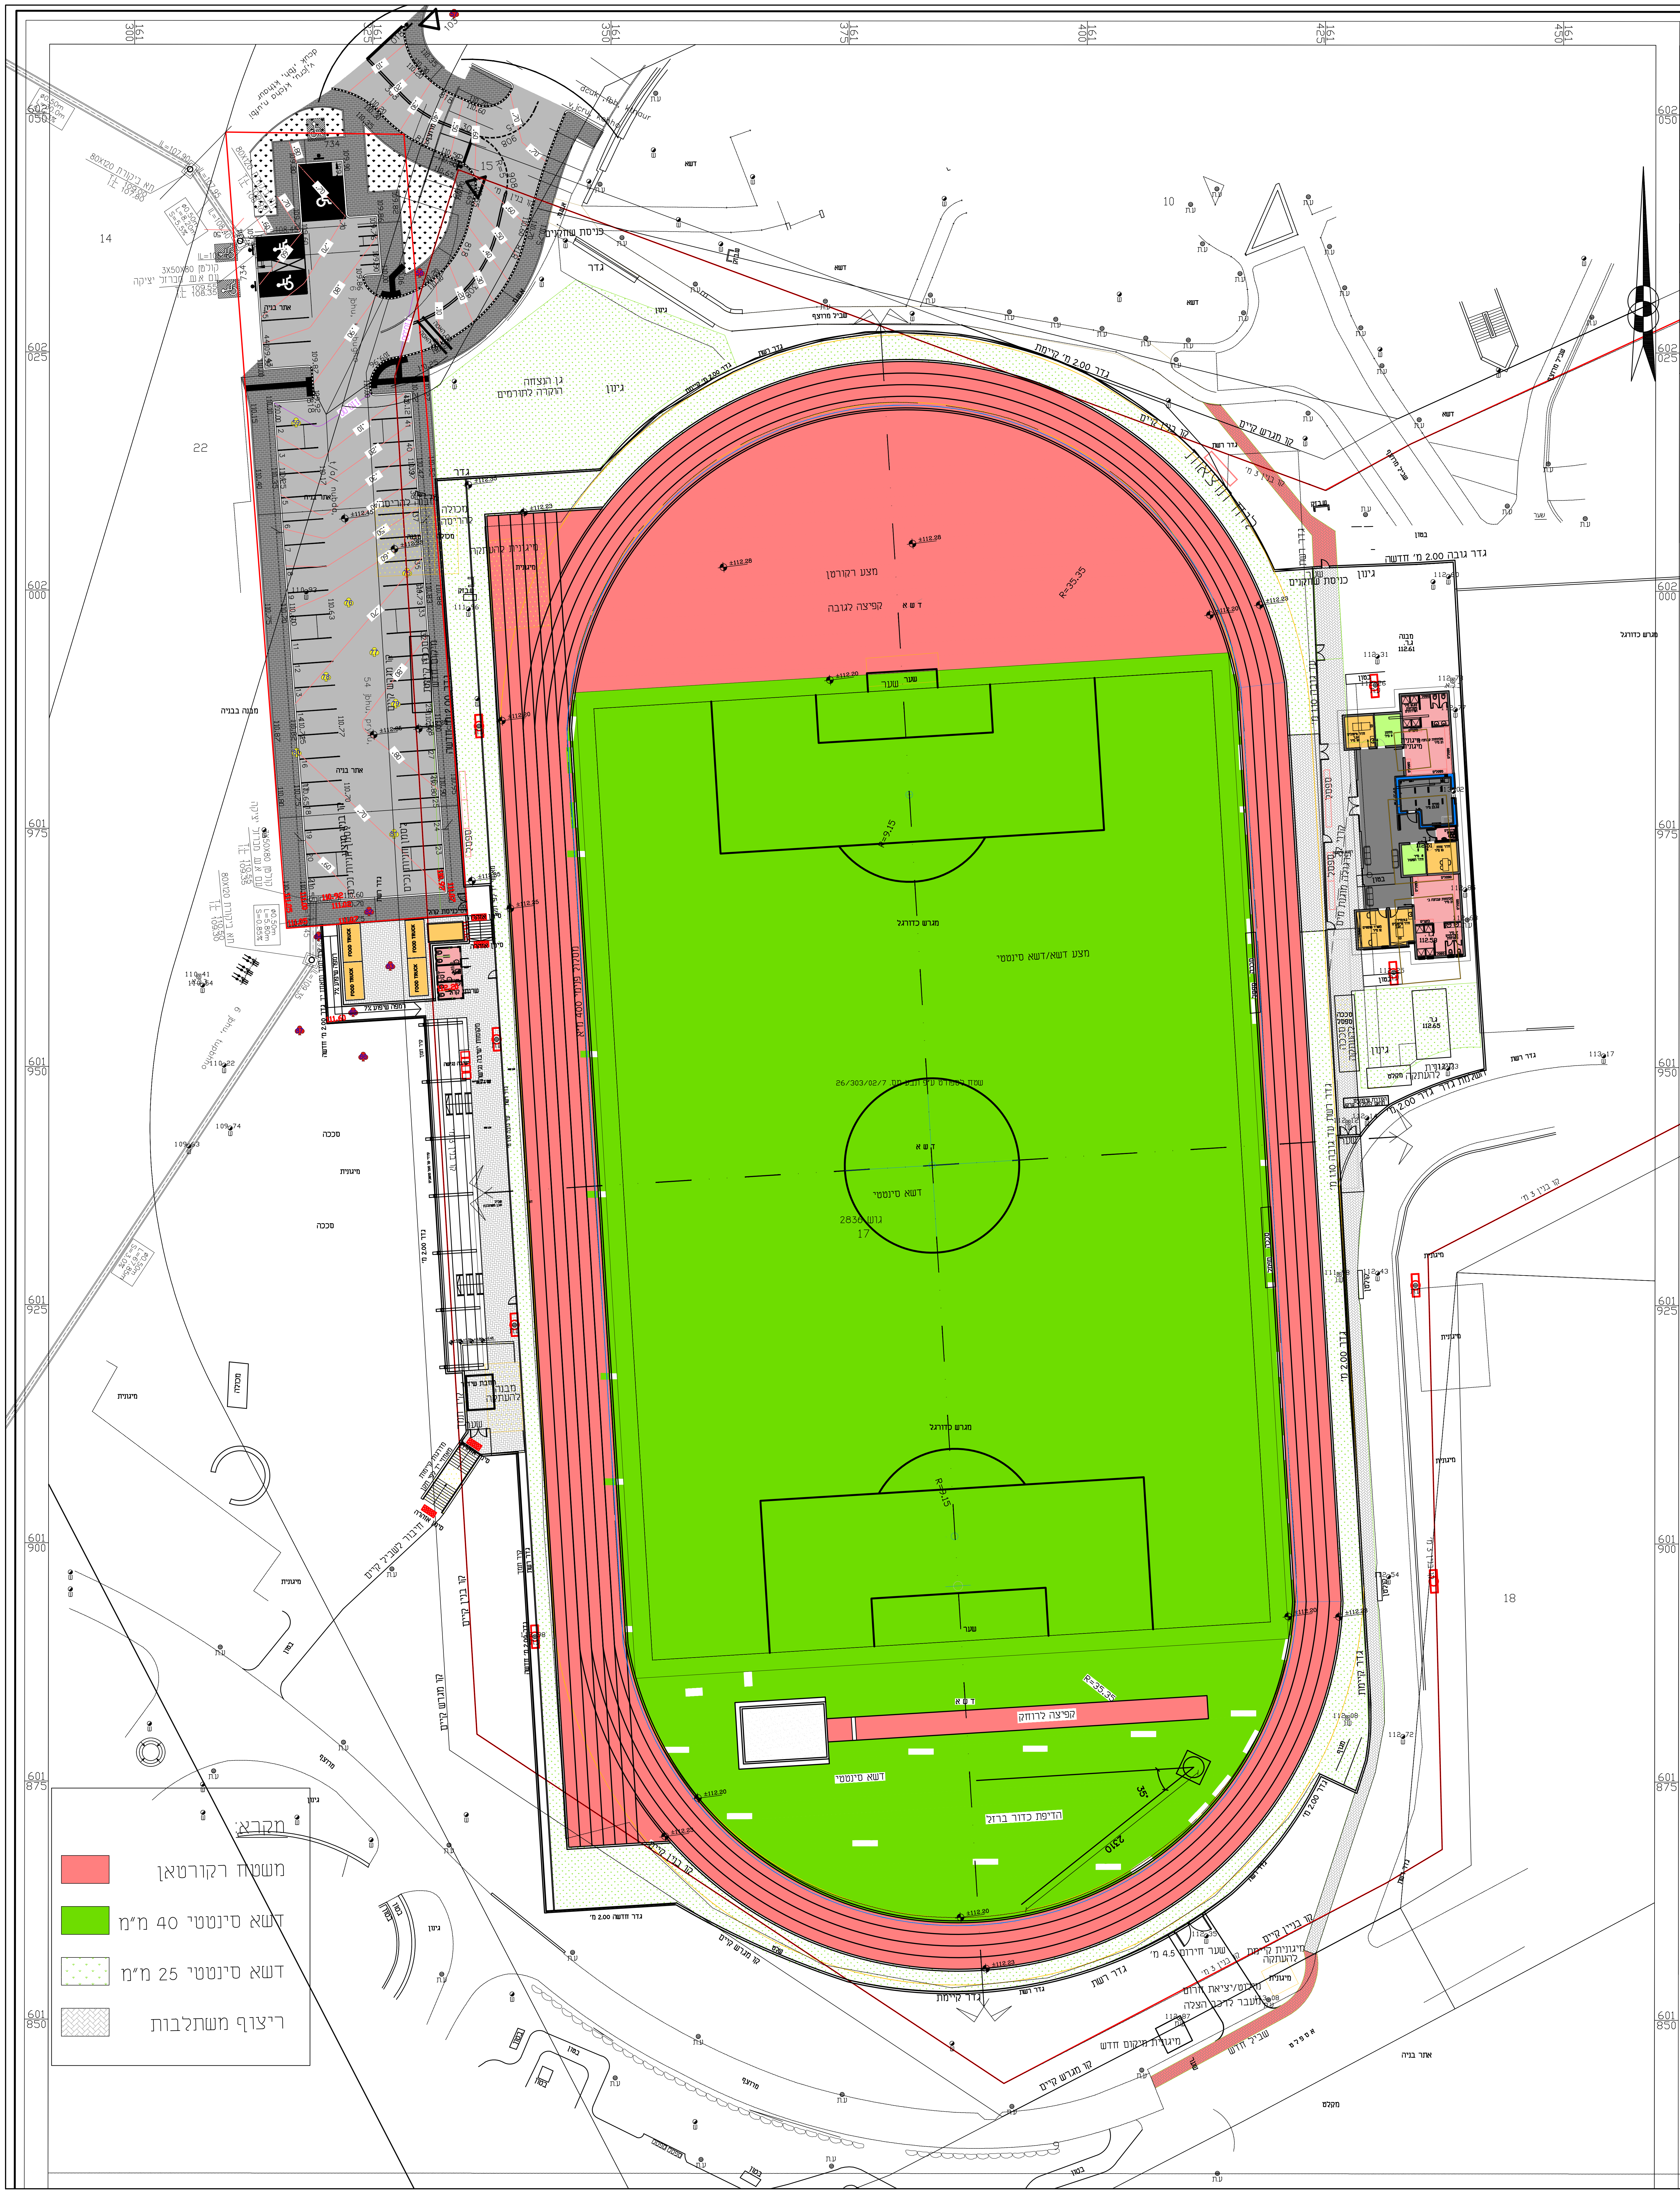
מגרש כדורגל
מצע רקורטן
קפיצה לגובה
מצע דשא/דשא סינטטי
דשא סינטטי
קפיצה לרוחק
הדיפת כדור ברזל
גדר 2.00 מ' קיימת
גדר גבוה 2.00 מ' חדשה
כניסת שחקנים
גינון
מקרא:
🟥 משטח רקורטאן
🟩 דשא סינטטי 40 מ"מ
▨ דשא סינטטי 25 מ"מ
▨ ריצוף משתלבות

מס.עבודה במפי 114593

מפה להיתר בניה

ישוב	:	מכללת ספיר	כתובת	:	אצטדיון אטלטיקה
הוכן עבור	:	מ.א.שער הנגב	מספר סידורי	:	550137

גוש	חלקה	בשלמות	שטח רשום(מ"ר)	תכנית מפורטת	מגרש	שטח מגרש(מ"ר)
2836	17		40660	26/303/02/7		

הערות

1. קווי הבנין הותוו כפי שהתקבלו מעורך הבקשה והם יאושרו על ידי מהנדס הוועדה בעת הכנת תיק המידע.
2. עומקי שוחות הביוב התקבלו מתאגיד המים \ הרשות המקומית \ נמדדו על ידי (לאחר שנפתחו על ידי נציג תאגיד המים \ הרשות המקומית) * נא למחוק את המיותר .

נתוני רשת וגבולות

1.המדידה בוצעה ברשת : 2005\12
2.נקודות הבקרה שעליהן מבוססת המדידה הן : GPS-RTK
3.גבולות החלקות נלקחו מגוש רישום :

מקרא

- מדרונות
- דרך עפר/מצעים
- אבן שפה
- גדר רשת/תייל
- קיר
- גבול גוש
- גבול חלקה
- גבול מגרש
- קו בנין
- מבנים/ בתים
- ⊠ ע.ח.מ.ג
- ⊜ ע.ח-עמוד חשמל
- ⊜ ע.ת-עמוד תאורה
- א.חשמל
- ⊜ ע.ט-ע.טלפון
- ש.טל.-שוחת טלפון
- שלט
- ברז כיבוי אש
- מגוף
- ◐ ש.ב.-שוחת ביוב
- ◐ ש.מים-שוחת מים
- עץ
- גדם
- ש.נ-שוחת ניקוז
- ◐ שוחה
- ○ ש.מ-שעון מים

תרשים סביבה קנ"מ 1:5000

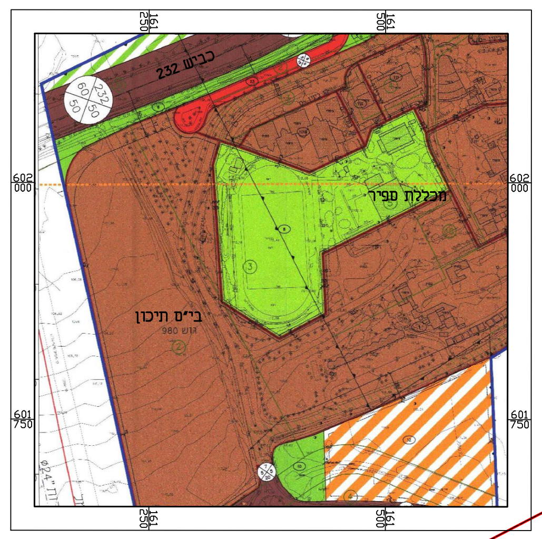

אדריכל	יזם	מהנדס	מיזוג אוויר	אינסטלציה	קבלן	תאריך	מהדורה
						26.12.2022	01
						15/04/2024	10

התכניות הן רכושו של האדריכל ואין להשתמש בהן ללא אישורו.
על המבצע/הקבלן לבדוק את כל המידות והכמויות בתכנית ובאתר.
על כל אי התאמה או טעות יש להודיע לאדריכל לפני הביצוע.
יש לבצע לפי מידות רשומות בלבד ואין למדוד בקנה מידה מהשרטוט.

תחום	שם
אדריכלות	אדר' רחל בילסקי
מתקני ספורט	יצחק (פיצו) מור
פיתוח וניקוז	אדר' רחל בילסקי
קונסטרוקציה	גיל עזריה
חשמל	מהנדסת סילבה קוגן
אינסטלציה	מהנדס מאור חאג'ג'
בטיחות	בועז ברק
נגישות	יוסי שמר
ניהול פרויקט	חנן מרדכי

מגרש אתלטיקה
שער הנגב

מהדורה 01	תאריך : 15/04/2024
מס' גיליון 1	תכנית: תכנית כללית
ק.מ.: 1:200	
☐ לעיון	☐ לאישור ■ למכרז ☐ לביצוע
שירטוט ממוחשב :	בת אל חמדי

מועצה אזורית שער הנגב

מורן- תכנון פרויקטים לספורט בע"מ
יצחק (פיצו) מור
קיבוץ כפר עזה
נייד: 050-5203595
mor@kfar-aza.org.il

אחֲרֶת
אדריכלות | עיצוב פנים | בניה ירוקה
רחל בילסקי, אדריכלית
04-6255464
www.bniyayeruka.com