


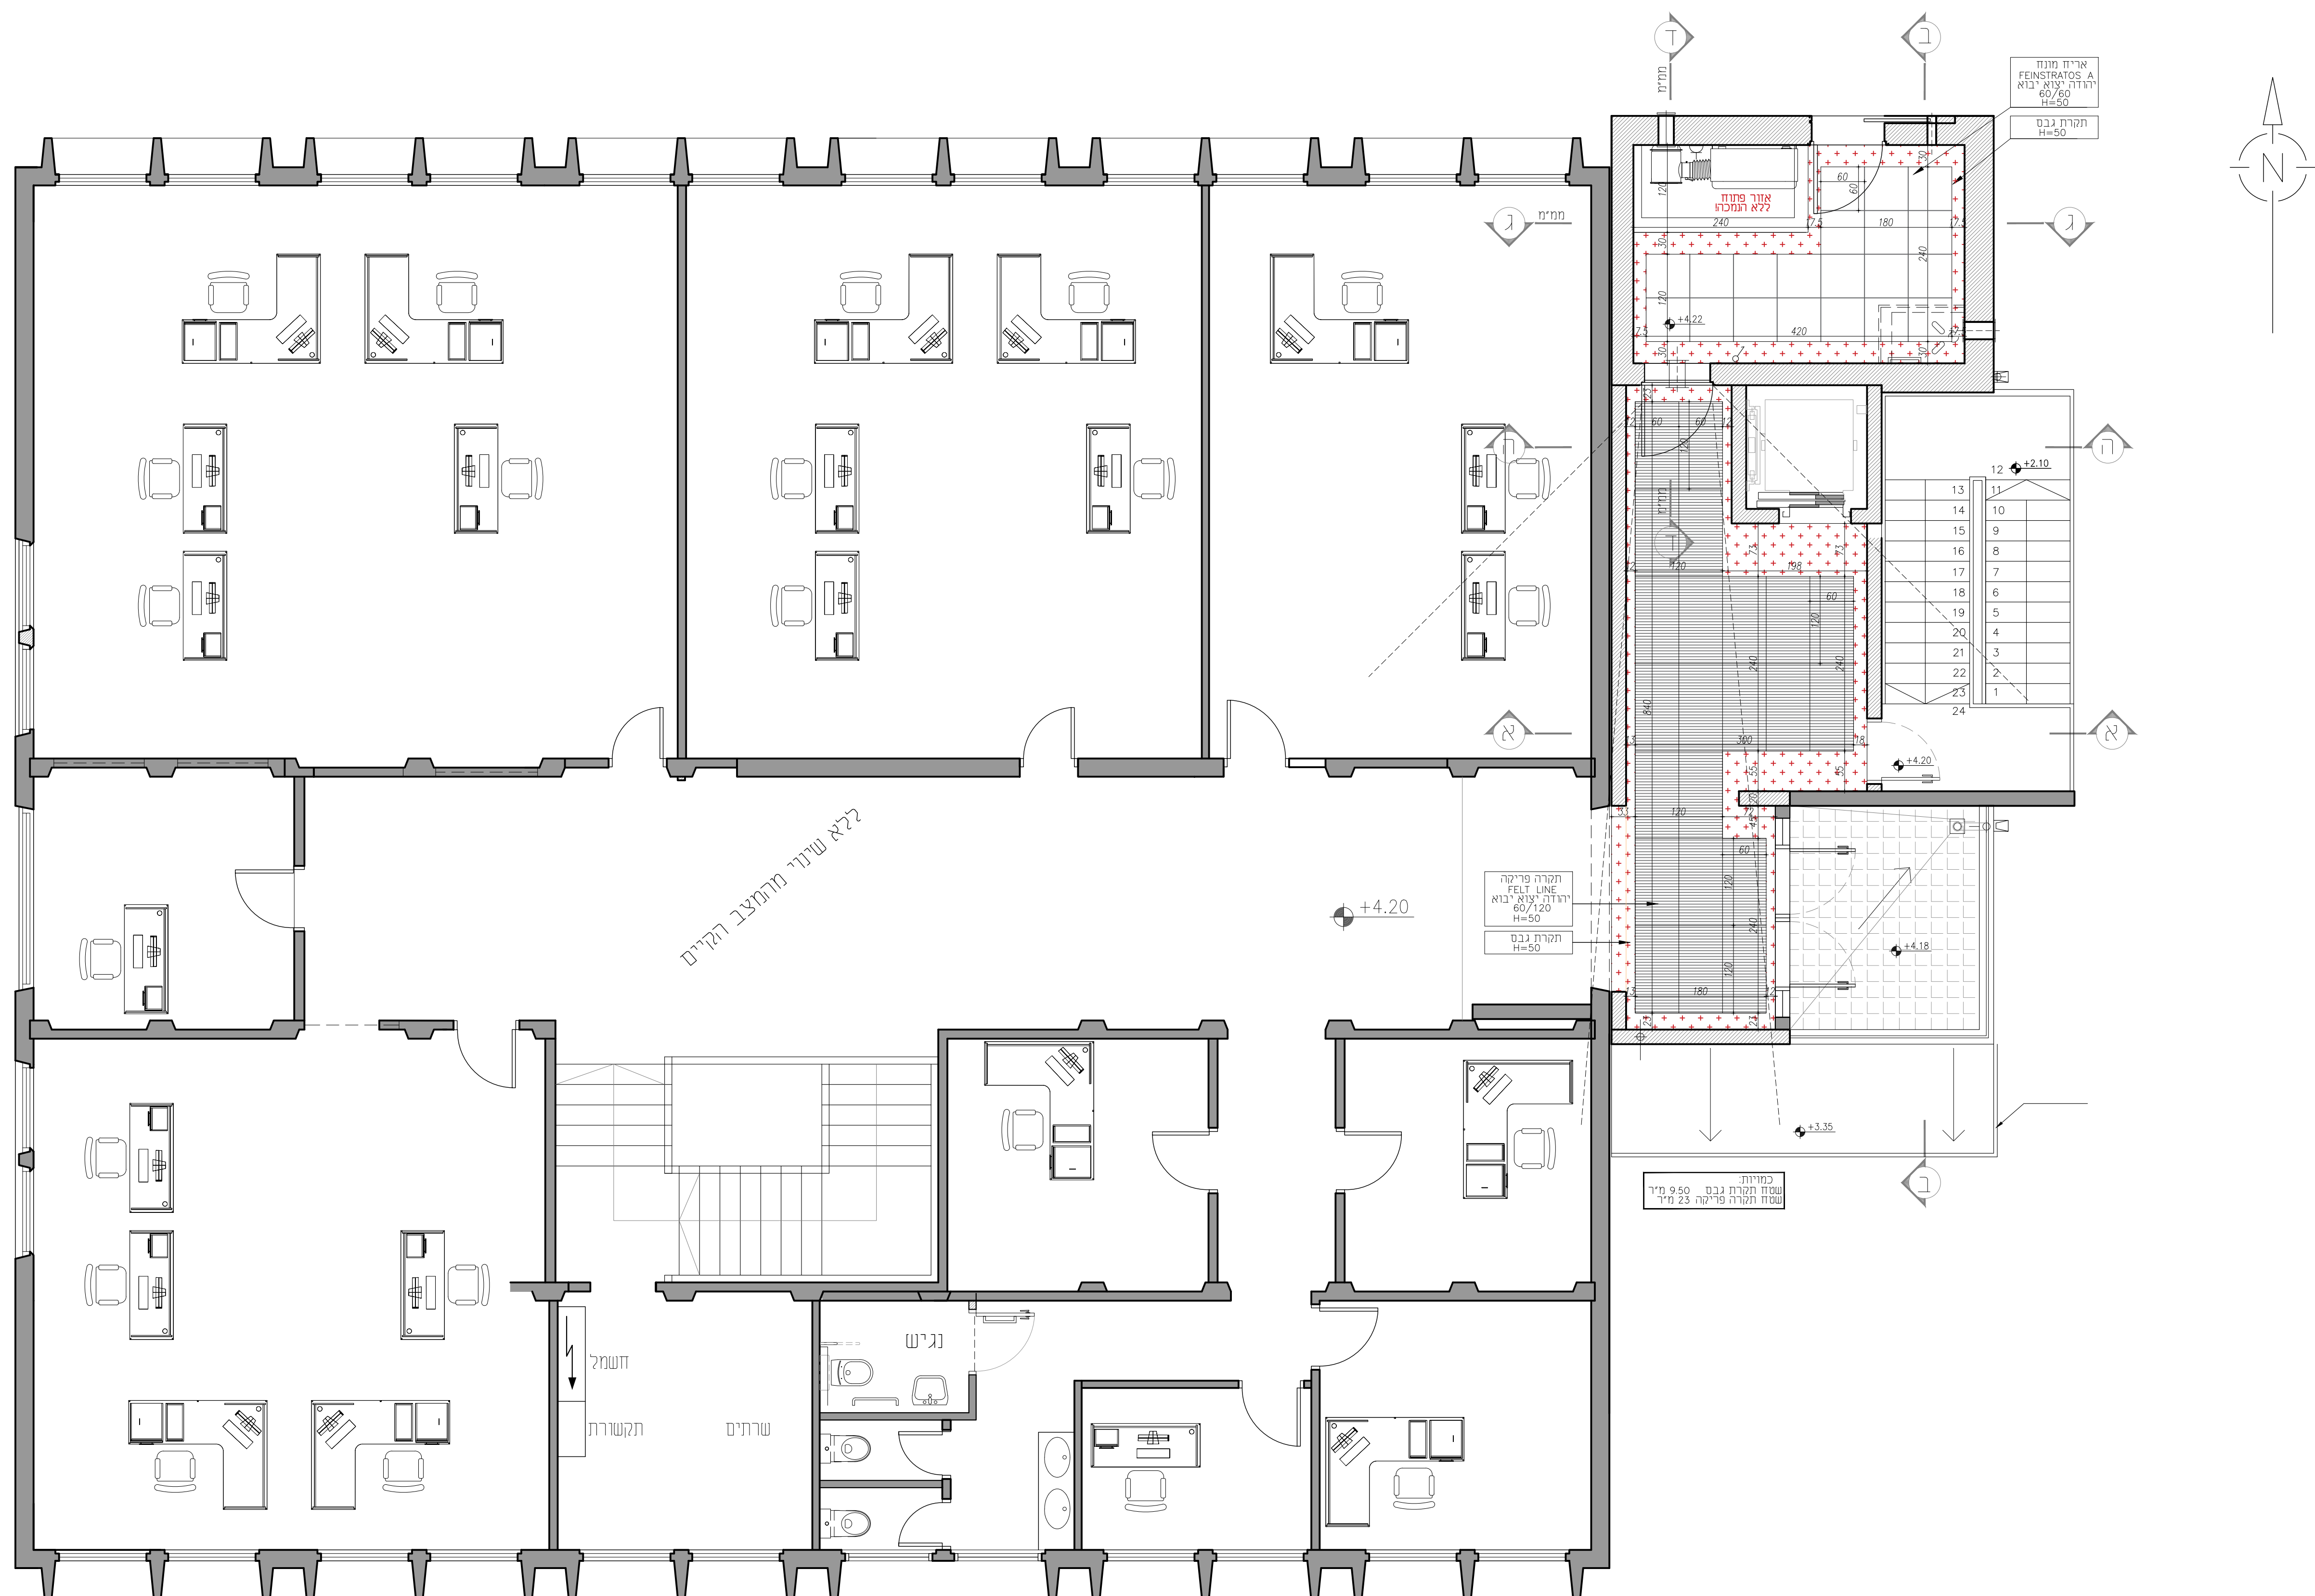

תפוצה

הערות :
חומרי הבניה והגמר יבוצעו בהתאם לת"י 755
תעודות בדיקה לחומרי גמר ישלחו לאישור יועץ הבטיחות

מס' שינוי	פירוט השינוי	תאריך
-----------	--------------	-------

שינויים

050-2232917	ג'ביר קמנט ורדימס	ניחור פרימס
04-6255464	אדרי רחל ביכסי	אדריכונת
050-5508001	לוי באום הודסט ביינ בעימ	קונסטרוקציה
052-2783130	ברבש ארלן מרדס חצמל בעימ	חשמל
08-6738007	הנהל שרליקן	אינסטציה
052-2446143	בענז ברק	סימחונ
050-5563174	בשכיל הנעישונ אריאנה בקור	גלישונ

החדמה הטכנולוגית

29.08.2024 תאריך	4 מס' גיליון שם גיליון Koma 1 Ceiling
1 : 50 קנ"מ	

אחרת

רחל בילסקי - אדריכלית
מזפפה אילן
טל: 04-6255464
office@bniyayeruka.com www.bniyayeruka.com