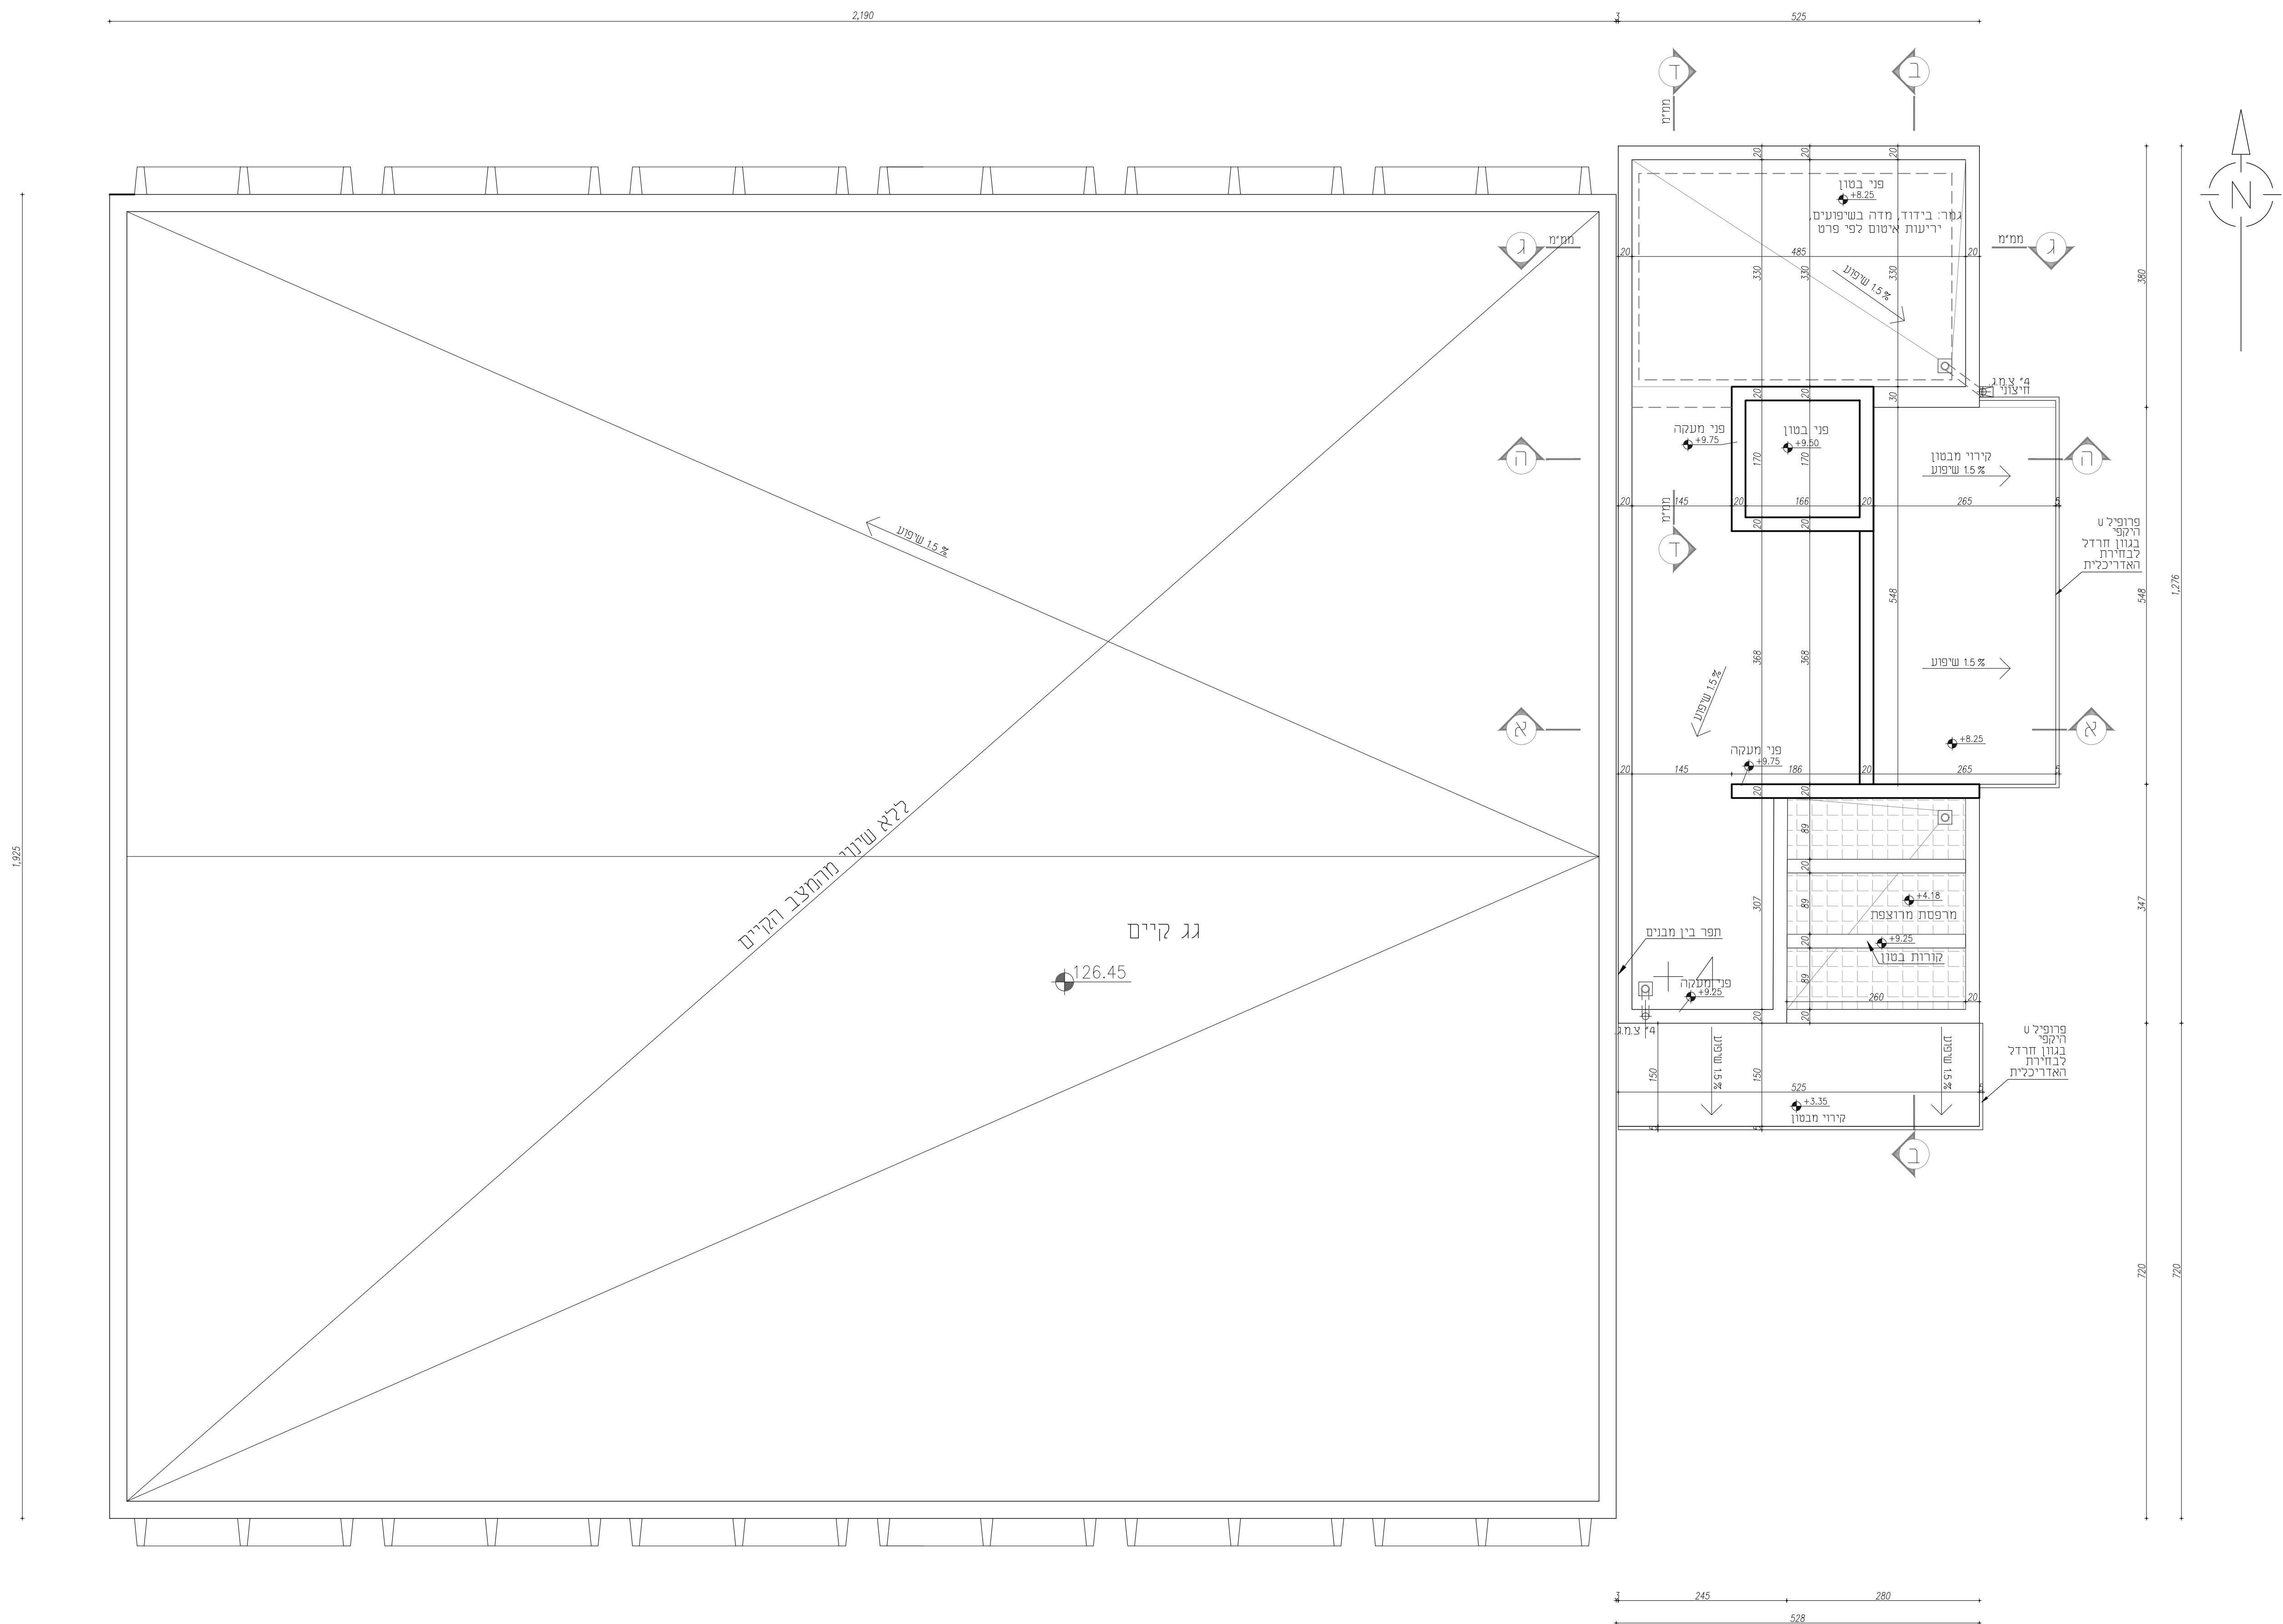


[illegible][illegible]

שם	תחום	טכפון
ש גברי קצת פרויקטים	ניהול פרויקט	050-2232917
אדור' רוח ביטוני	אדריכלות	04-6255464
לי באום הדגסת בניין בע"מ	קונסטרוקציה	050-5508001
ברבש אורלן מנהלני חשמל בע"מ	חשמל	052-2783130
הנהל שולדקי	אינסטליציה	08-6738007
בועז ברק	ביטוח	052-2446143
בבשיל גרונשטאין איראנה בוקר	גישות	050-5563174

הדדמה הטכנולוגית		
 2 מהדורה	תכנית גגות	
29.08.2024 תאריך	 מס' גיליון	שם גיליון Koma Geiling
1 : 50 קנימי		

אחרת
אדריכלות | עיצוב פנים | בניה ירוקה

רחל בילסקי - אדריכלית
מצפה אינו
טל: 04-6255464
office@bniyayeruka.com
www.bniyayeruka.com