

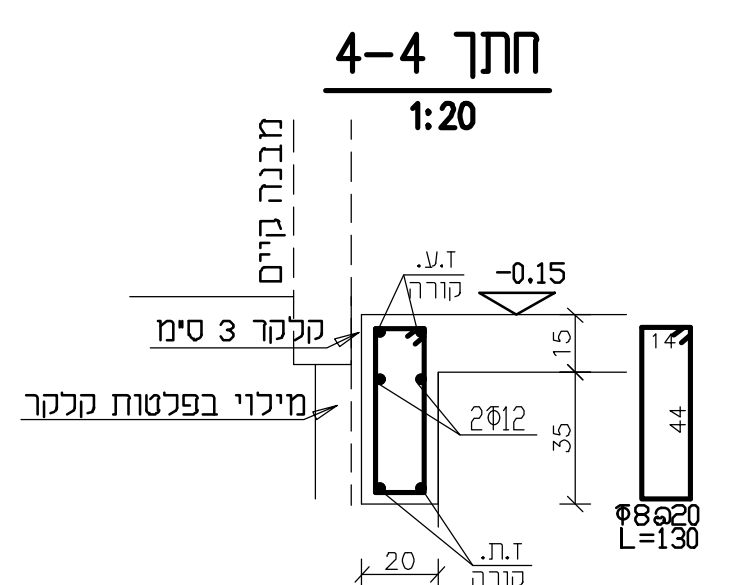
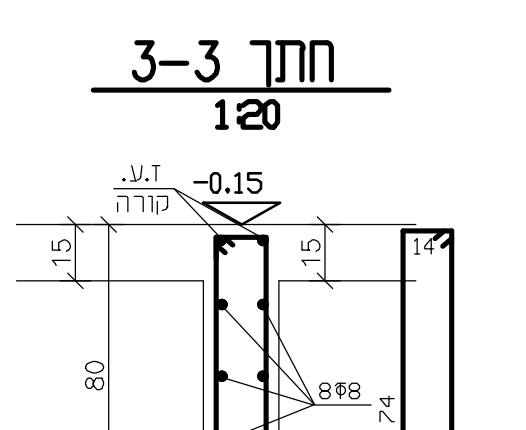
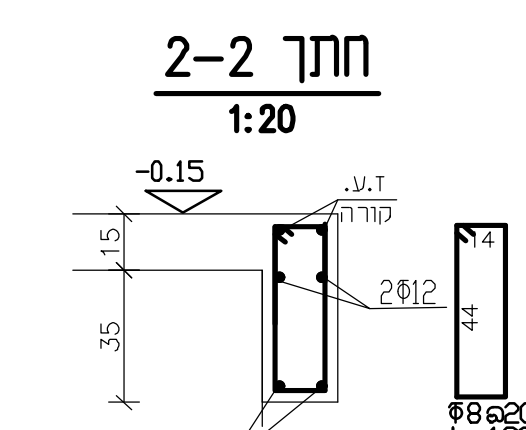


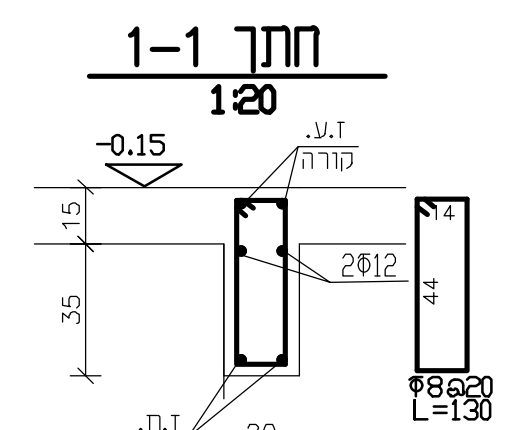




פרט ארגזי הפרדה ואיטום

בקורות ורצפות

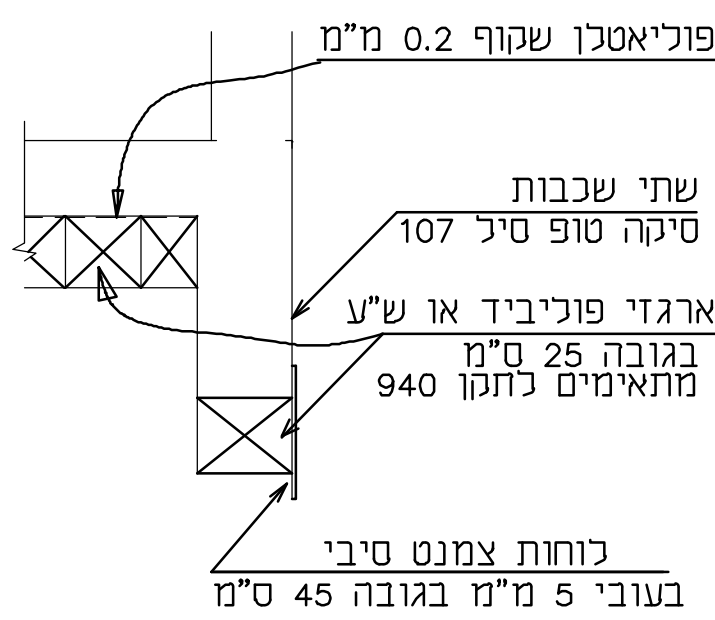

סיקה טופ סיל 107
ארגזי פוילייד או ש"י
בגובה 25 ס"מ
מתאימים כחלק 940

לוחות צמנט סי
בעובי 5 מ"מ בגובה

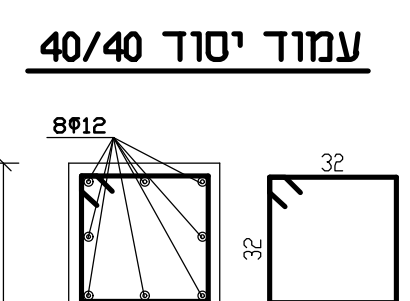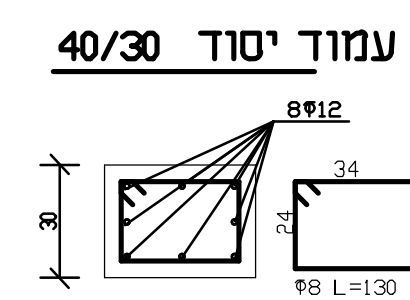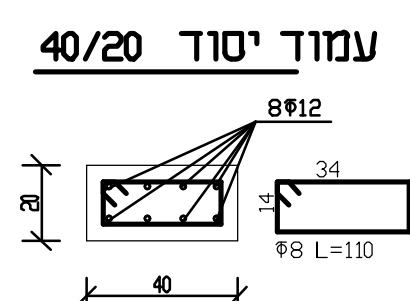


*אורך הכלונס ימ"ד
מתחתית הקורה או ממפלס
הקרקע הטיבעית הנמוך מביניהם
כלובי הזיון יגיעו לשטח מרותכים

הערות לכלונסאות


- [illegible]

פרט כלונס

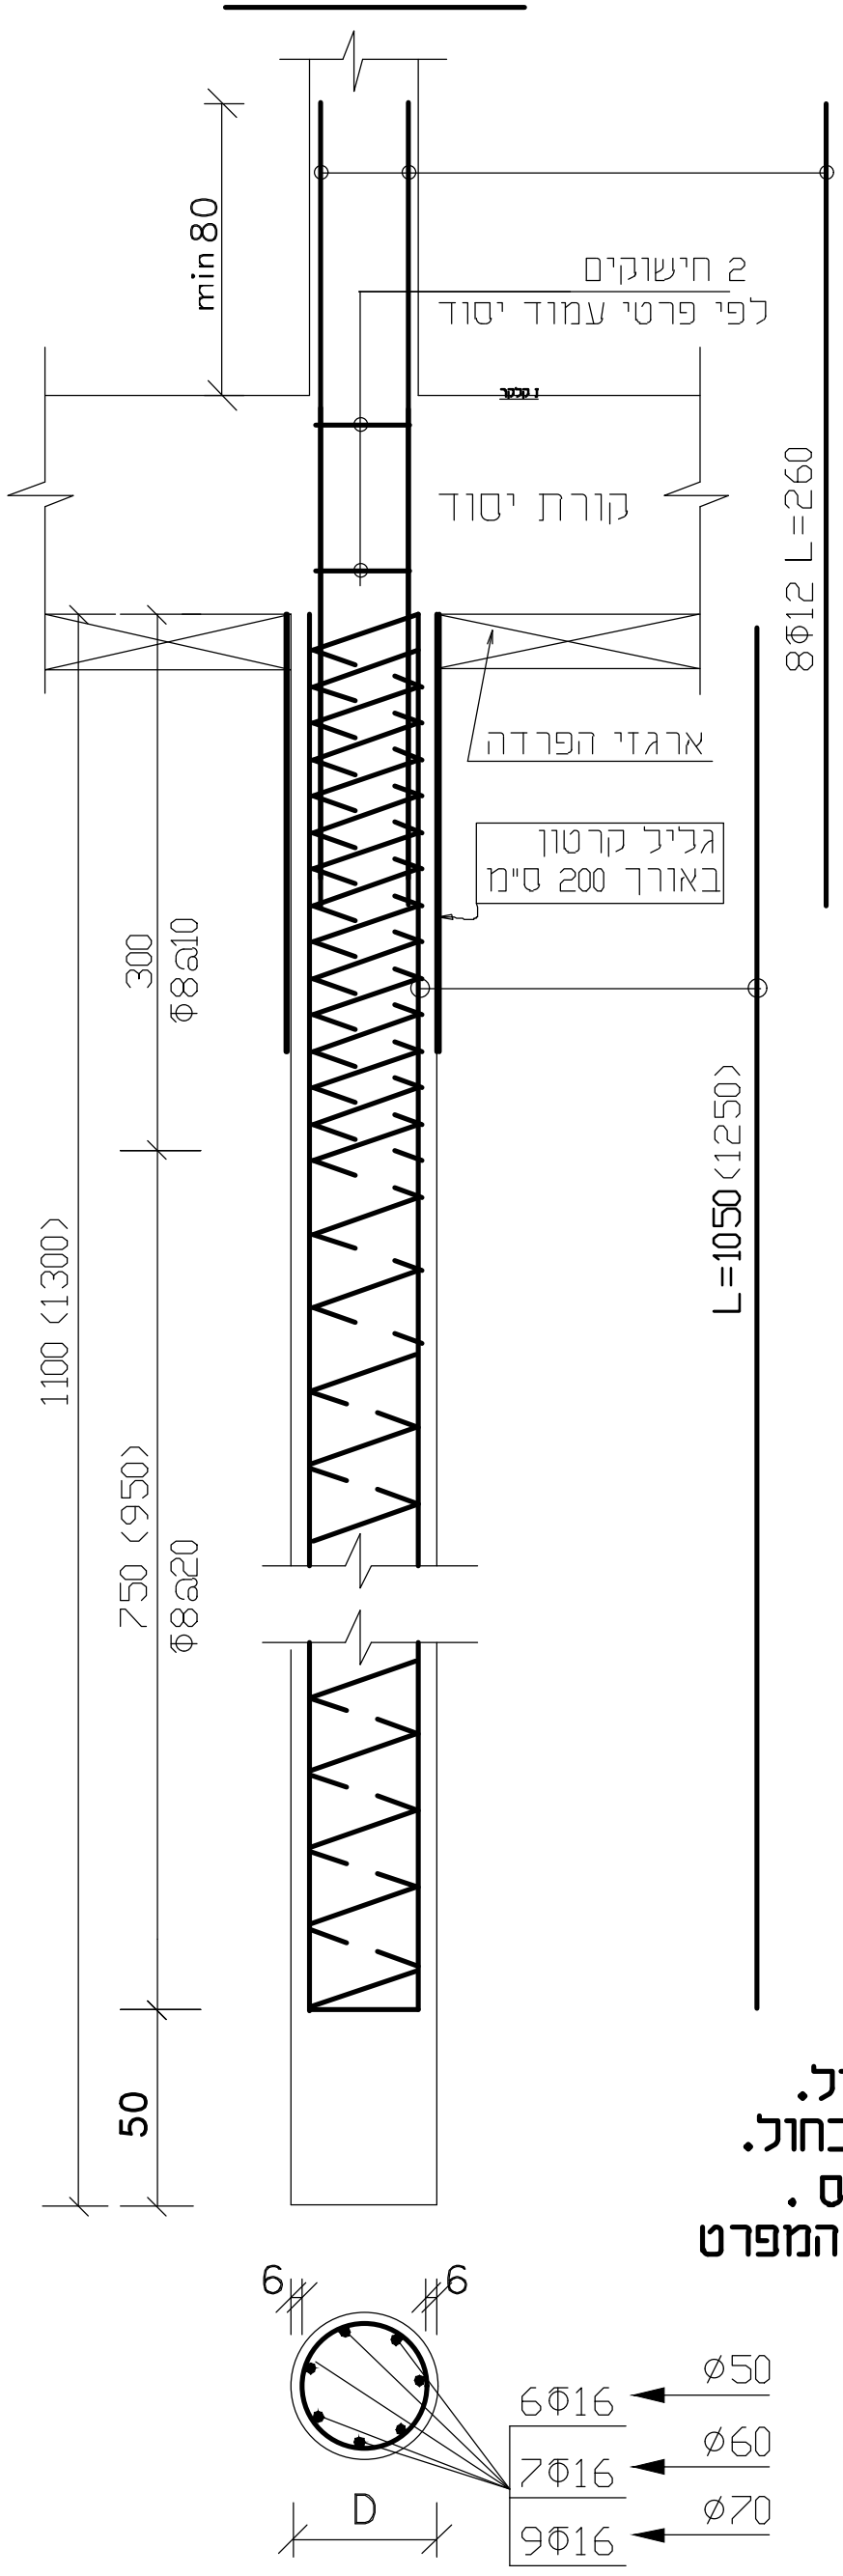



הערות

- *. הבטון ב-30, מקדם חשיפה 3.
- *. אסור לבצע צינור אנכי בקוטר הגדול מ 50 מ"מ בקורות
- *. יש להתאים מידות ומפלסים למבנה הקיים
- *. הרצפות וקורות היסוד יבוצעו על ארגזי הפרדה לפי הפרט.

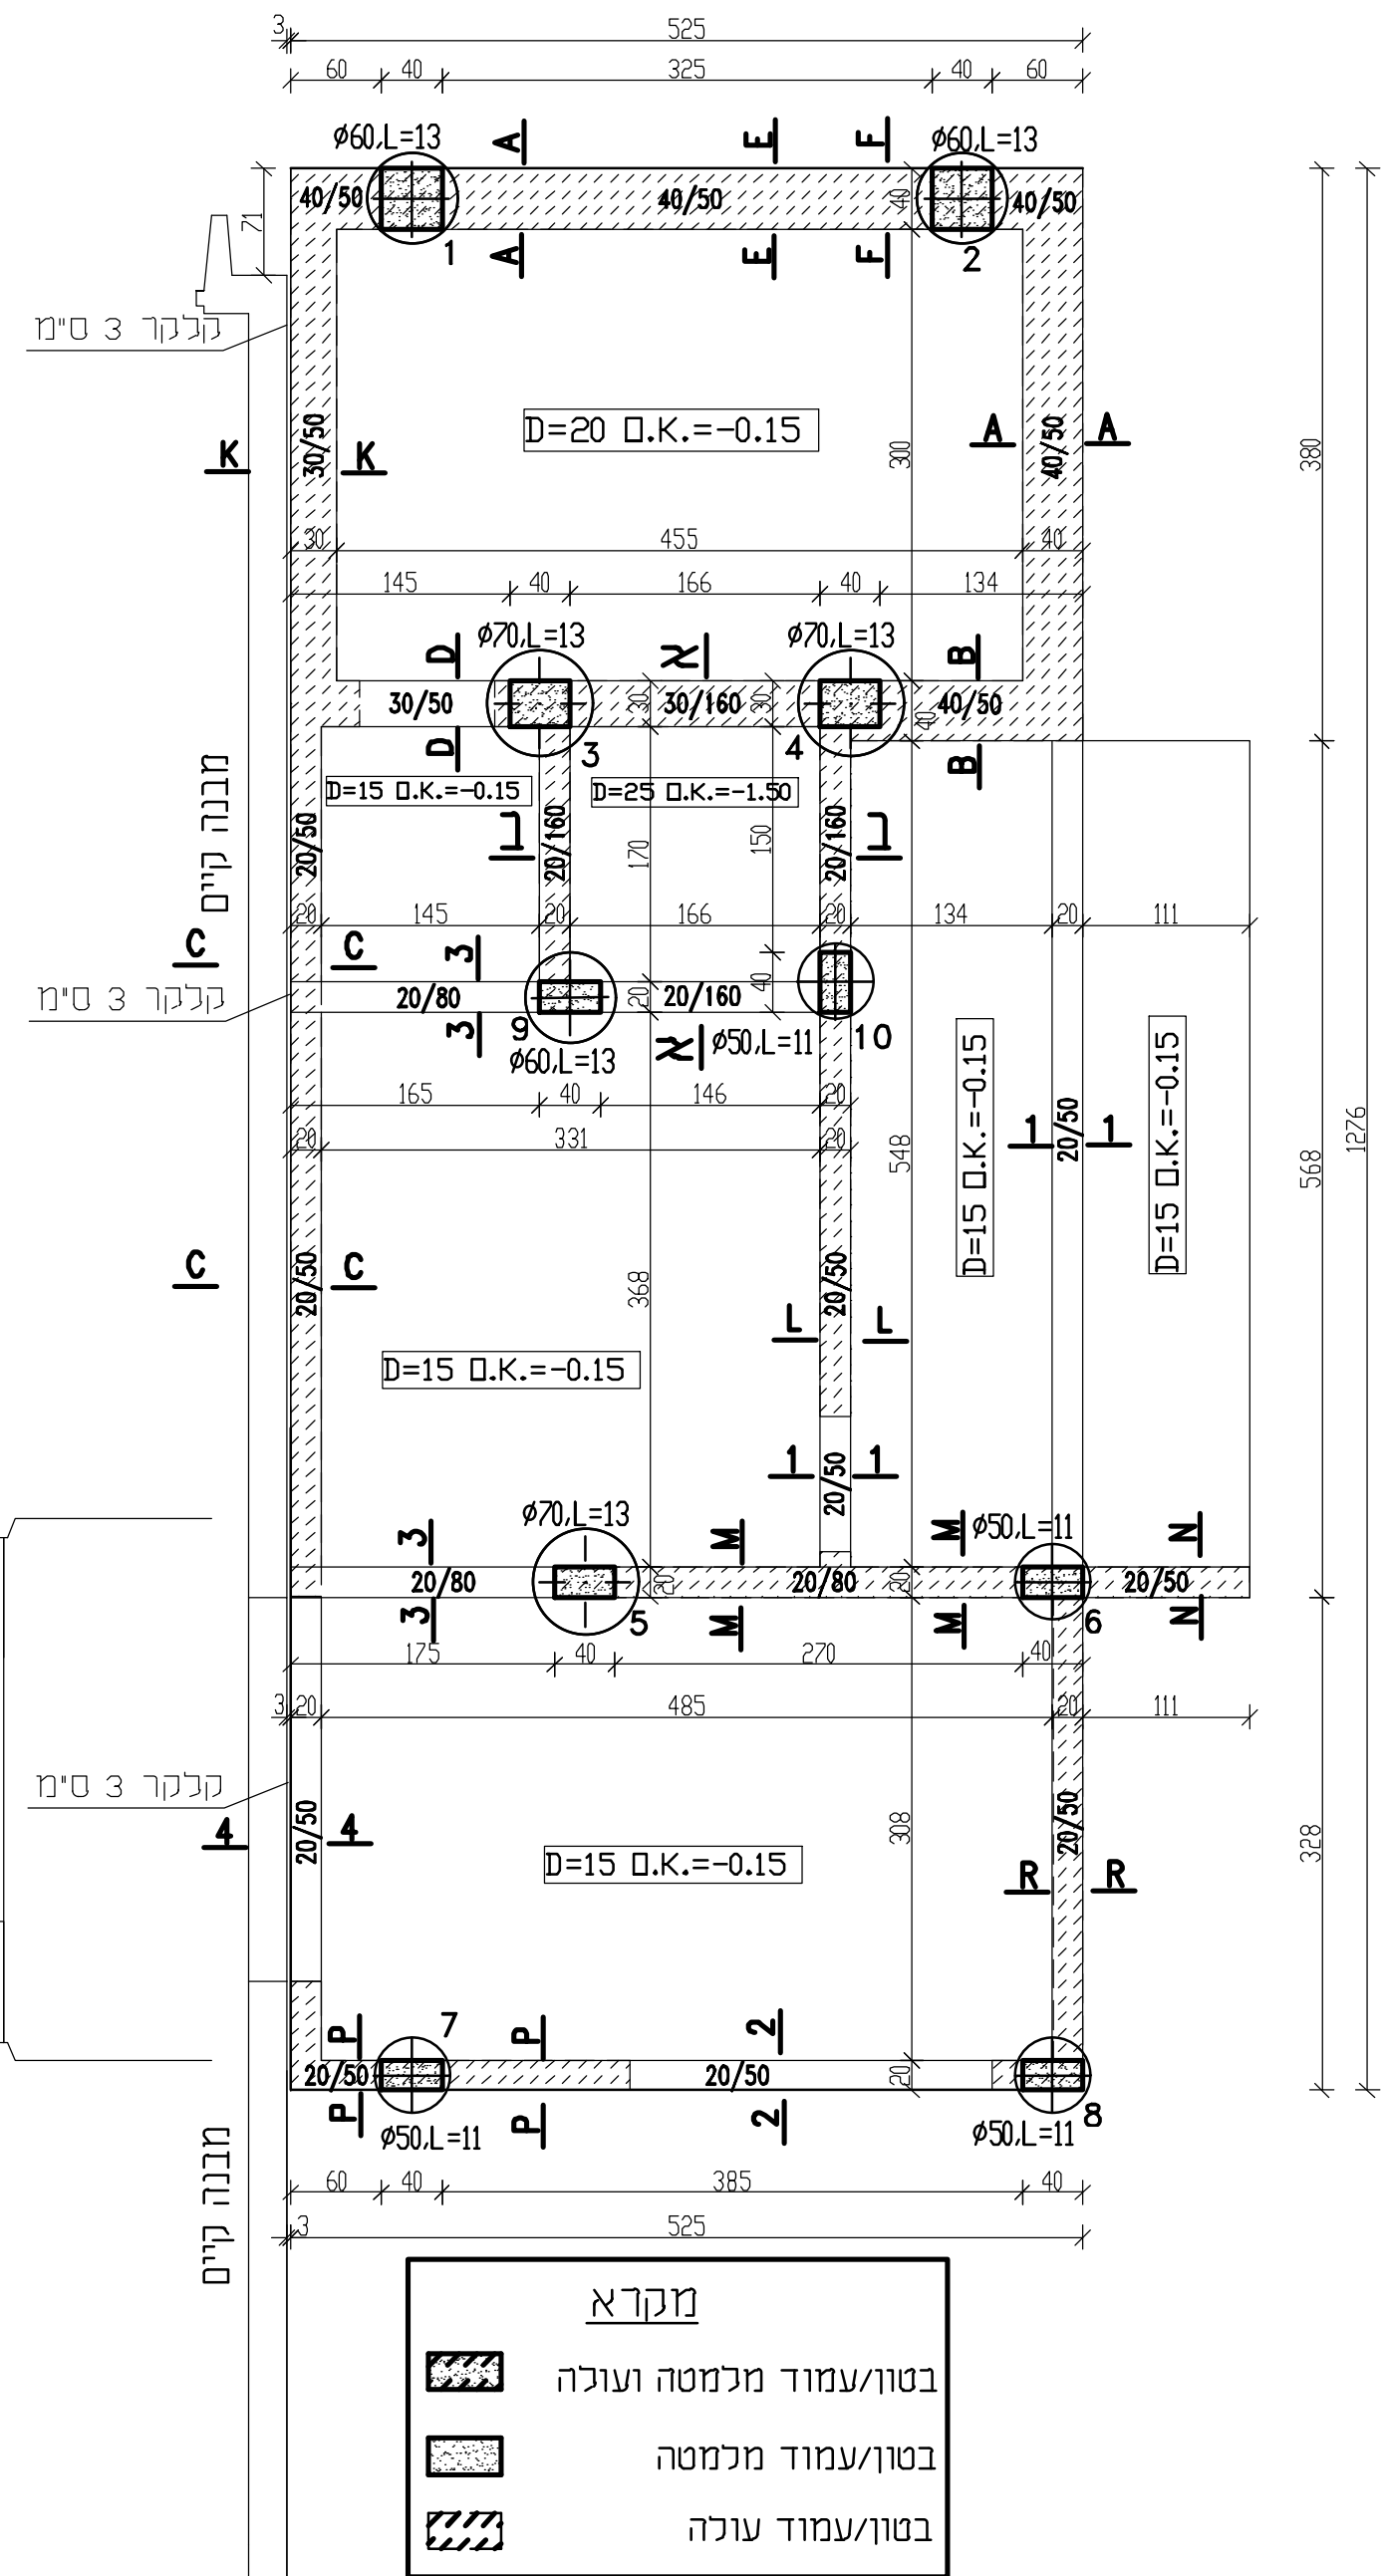

תוכנית רצפה ויסודות
1:50

- *. ראה חתכים בקירות בטון בתוכנית C-3

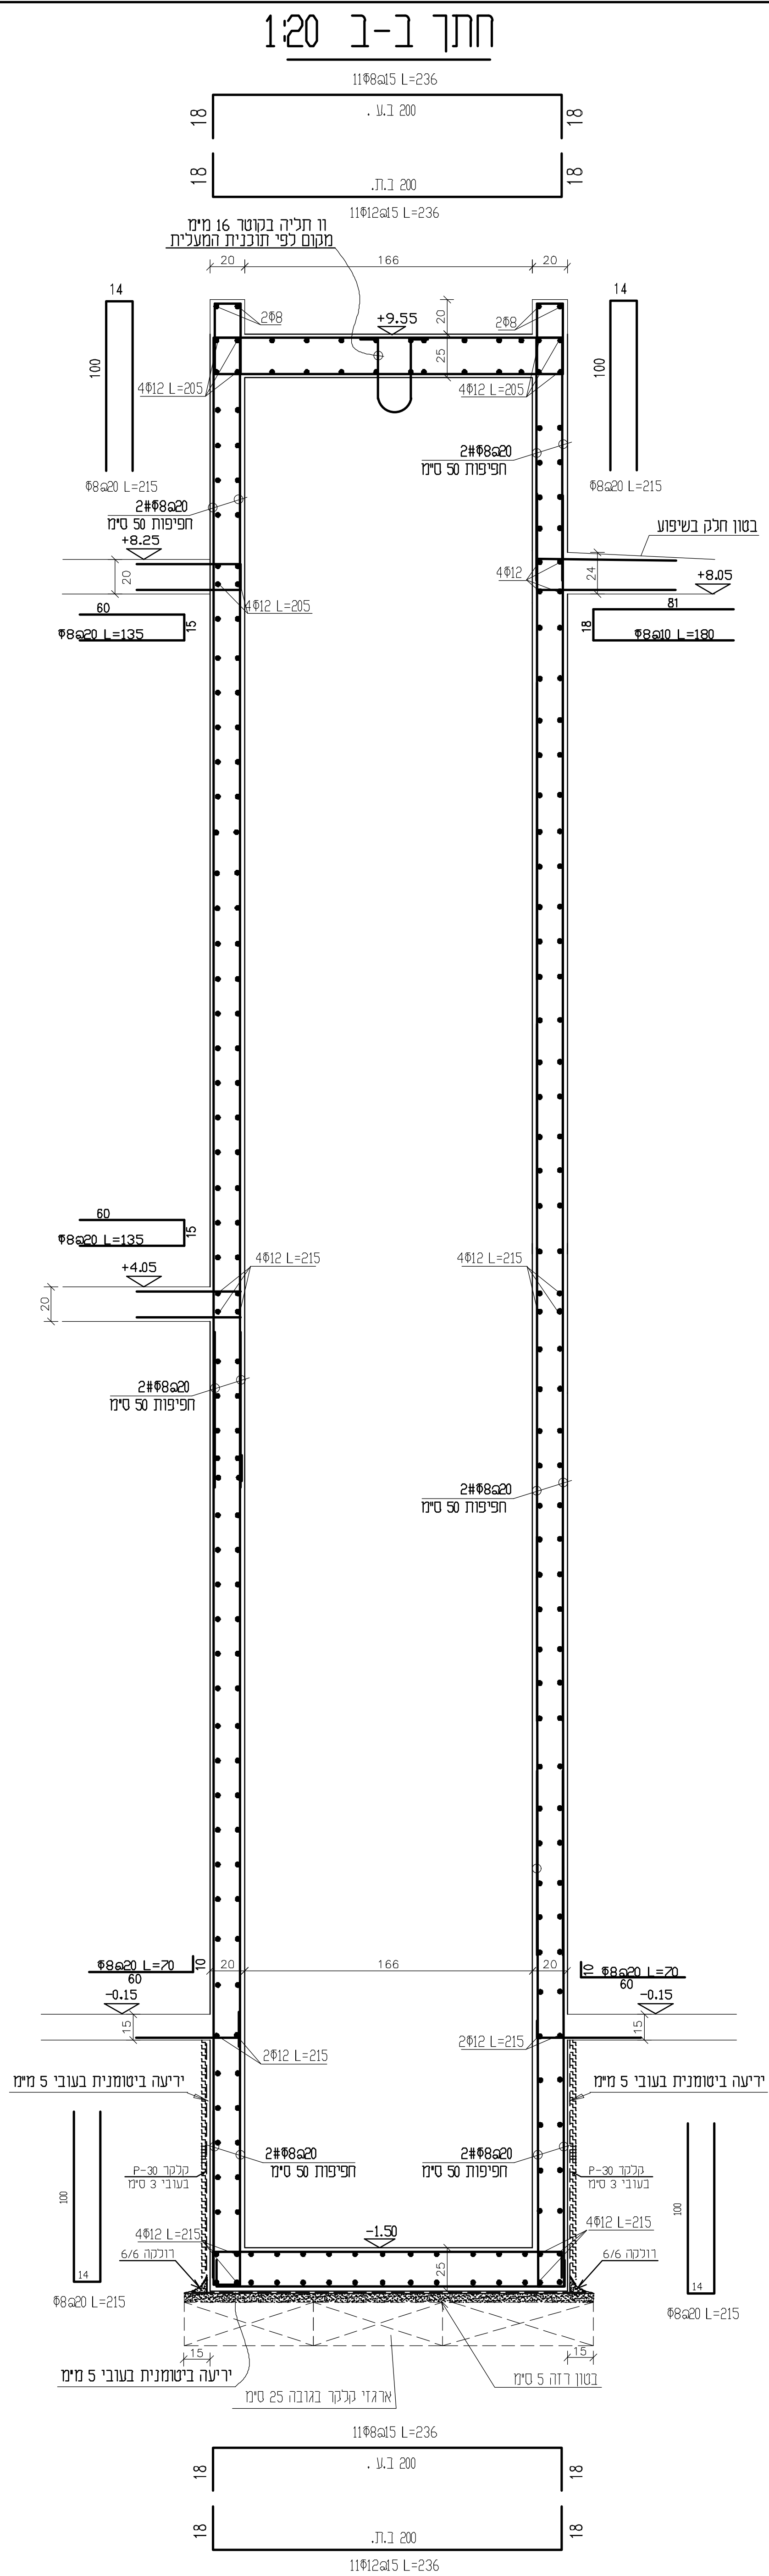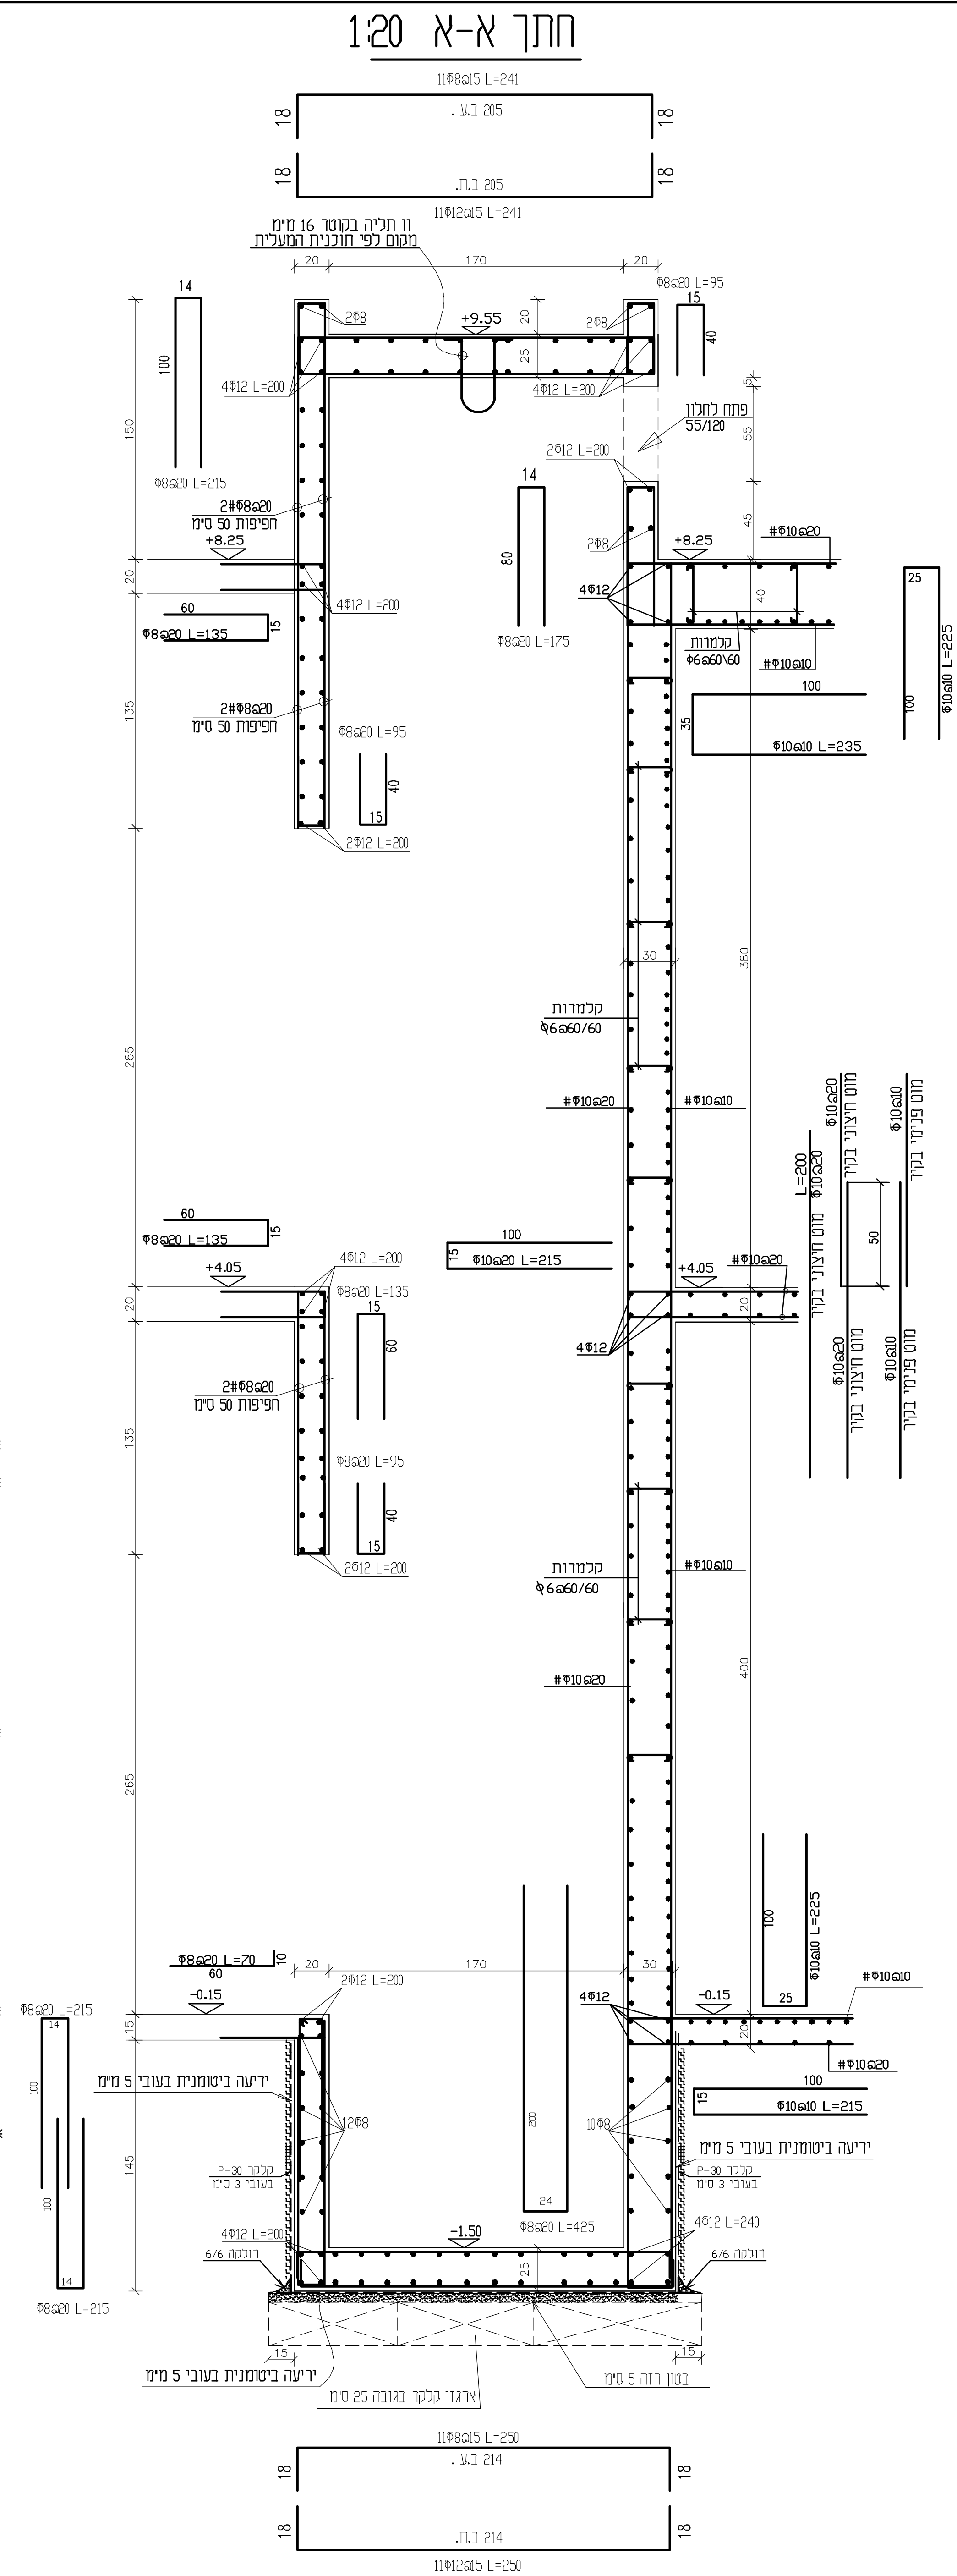

שלב	תאריך	חתימה
נעיון:		
לאישור:		
למנדט:	2/9/24	
לביצוע:		

חשד ערעב:	 מזהרה	C-2	אליאס:
	קנים:		

המזמין:	מ.א.שער הנגב
מסד:	מבנה חממה טכנולוגית
פרויקט:	תוספת מממ"ים ומעלית

המבצע אחראי לבדיקת התכנית והתאמתו במסגרת. על המבצע לבדוק את כל הירווח והדרישה מתכנת לפני הוצאת על כל טעות א-א-התאמה. אד לנכסו מידות ע"י מדידה בשטחים. אין טענות כל טענות בתכנית זו או בעימות הגבולות. בה כלא אשור בכתב מומחש.

תכנון:	יורם	תחום:	קונסטרוקציה
שרטוט:	שחר ב.	תאריך מקור:	
בימורת:		מס' עבודה:	
סיפריה:	shaar=hamama		

לוי-2 ואוס
הנדסת בנין בע"מ
תל אביב 03-5275775-02 02-5275775-02