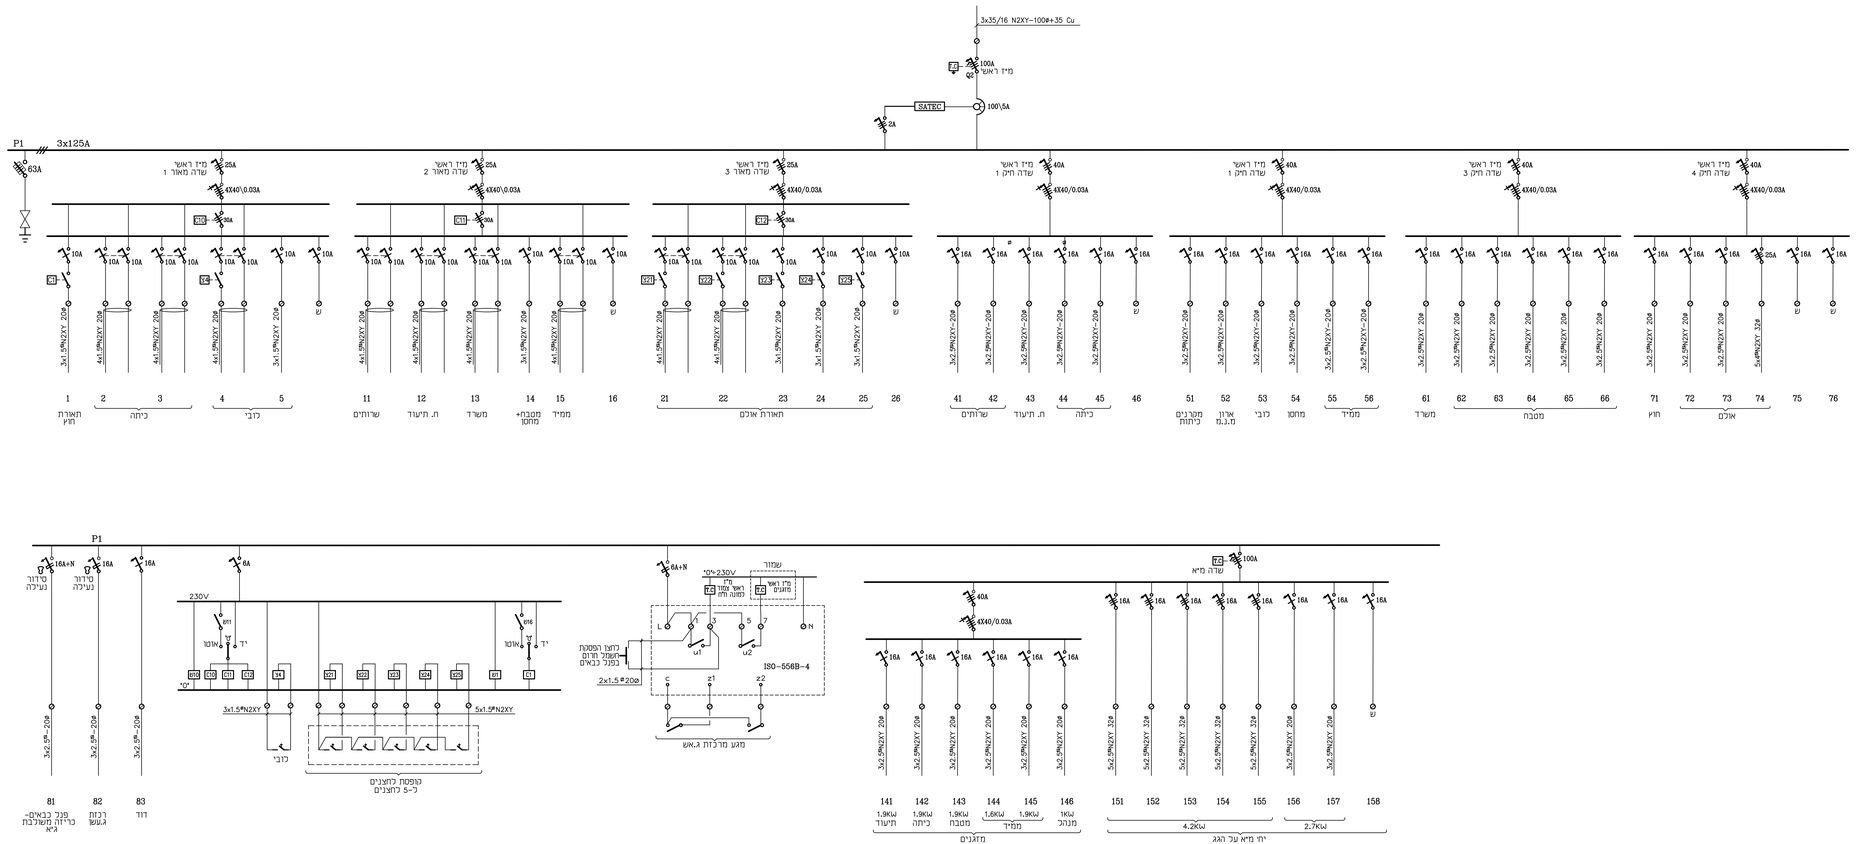

מס	תאריך	תפוצה
1	14.11.22	

מס	תאריך	שינויים

האדריכל: רחל בילסקי
אחרת אדריכלות ובניה ירוקה

הבנין: בית תרבות יכיני

גודל הנייר	מס. נייר 1276/6
	מהדורה ת. עדכון
ק.מ.	**התכנית:**
תאריך	14.11.22
סימול מחשב	1276-6
כעיון ☐	למכרז ☒ לביצוע ☐
שרטט: חנה	מכון:

ברבש - אורלן
מהנדסי חשמל
רח' כנרת 8 בני ברק מיקוד: 51262
טל': 03-5705608, פקס: 03-5705618
baor@zahav.net.il