

מחזור	תאריך	מחזור	תאריך
01	16/10/2022	01	
02	05/12/2022	02	

מחזור	תאריך	מחזור	תאריך
00	05/12/2022	02	

התכנית הן רכוש של האדריכל ואין להשתמש בהן ללא אישורו. על המבצע/המבולן לבדוק את כל המידות והכמויות. בתכנית ובאשרור על כל אי התאמה או טעות יש להודיע לאדריכל לפני הביצוע. יש לבצע לפי מידות רשומות בלבד ואין למדוד בקנה מידה מהשרטוט.

מסלול	שם	תחום
052-3409204	אדריכלות	אדריכלות
050-5508001	קונסטרוקציה	קונסטרוקציה
052-2783130	חשמל	חשמל
08-6738007	אינסטלציה	אינסטלציה
09-7431037	יעוץ במיחות	יעוץ במיחות
050-5563174	גישות	גישות
03-5621948	מיוג אוויר	מיוג אוויר

תאריך:	05/12/2022
חסי גיליון:	3
מחזור:	02
קנה:	1:50
לעיון:	<input type="checkbox"/>
לאשרור:	<input type="checkbox"/>
מחירו:	<input type="checkbox"/>
לביצוע:	<input type="checkbox"/>
שירותים ותכנון מיוחדים:	אדריכלות זווית סלמור

אדריכלות:


אחרת

אדריכלות | עיצוב פנים | בנייה וריקוף


רחל בילסקי, אדריכלית

04-625464

www.bniyayeruka.com

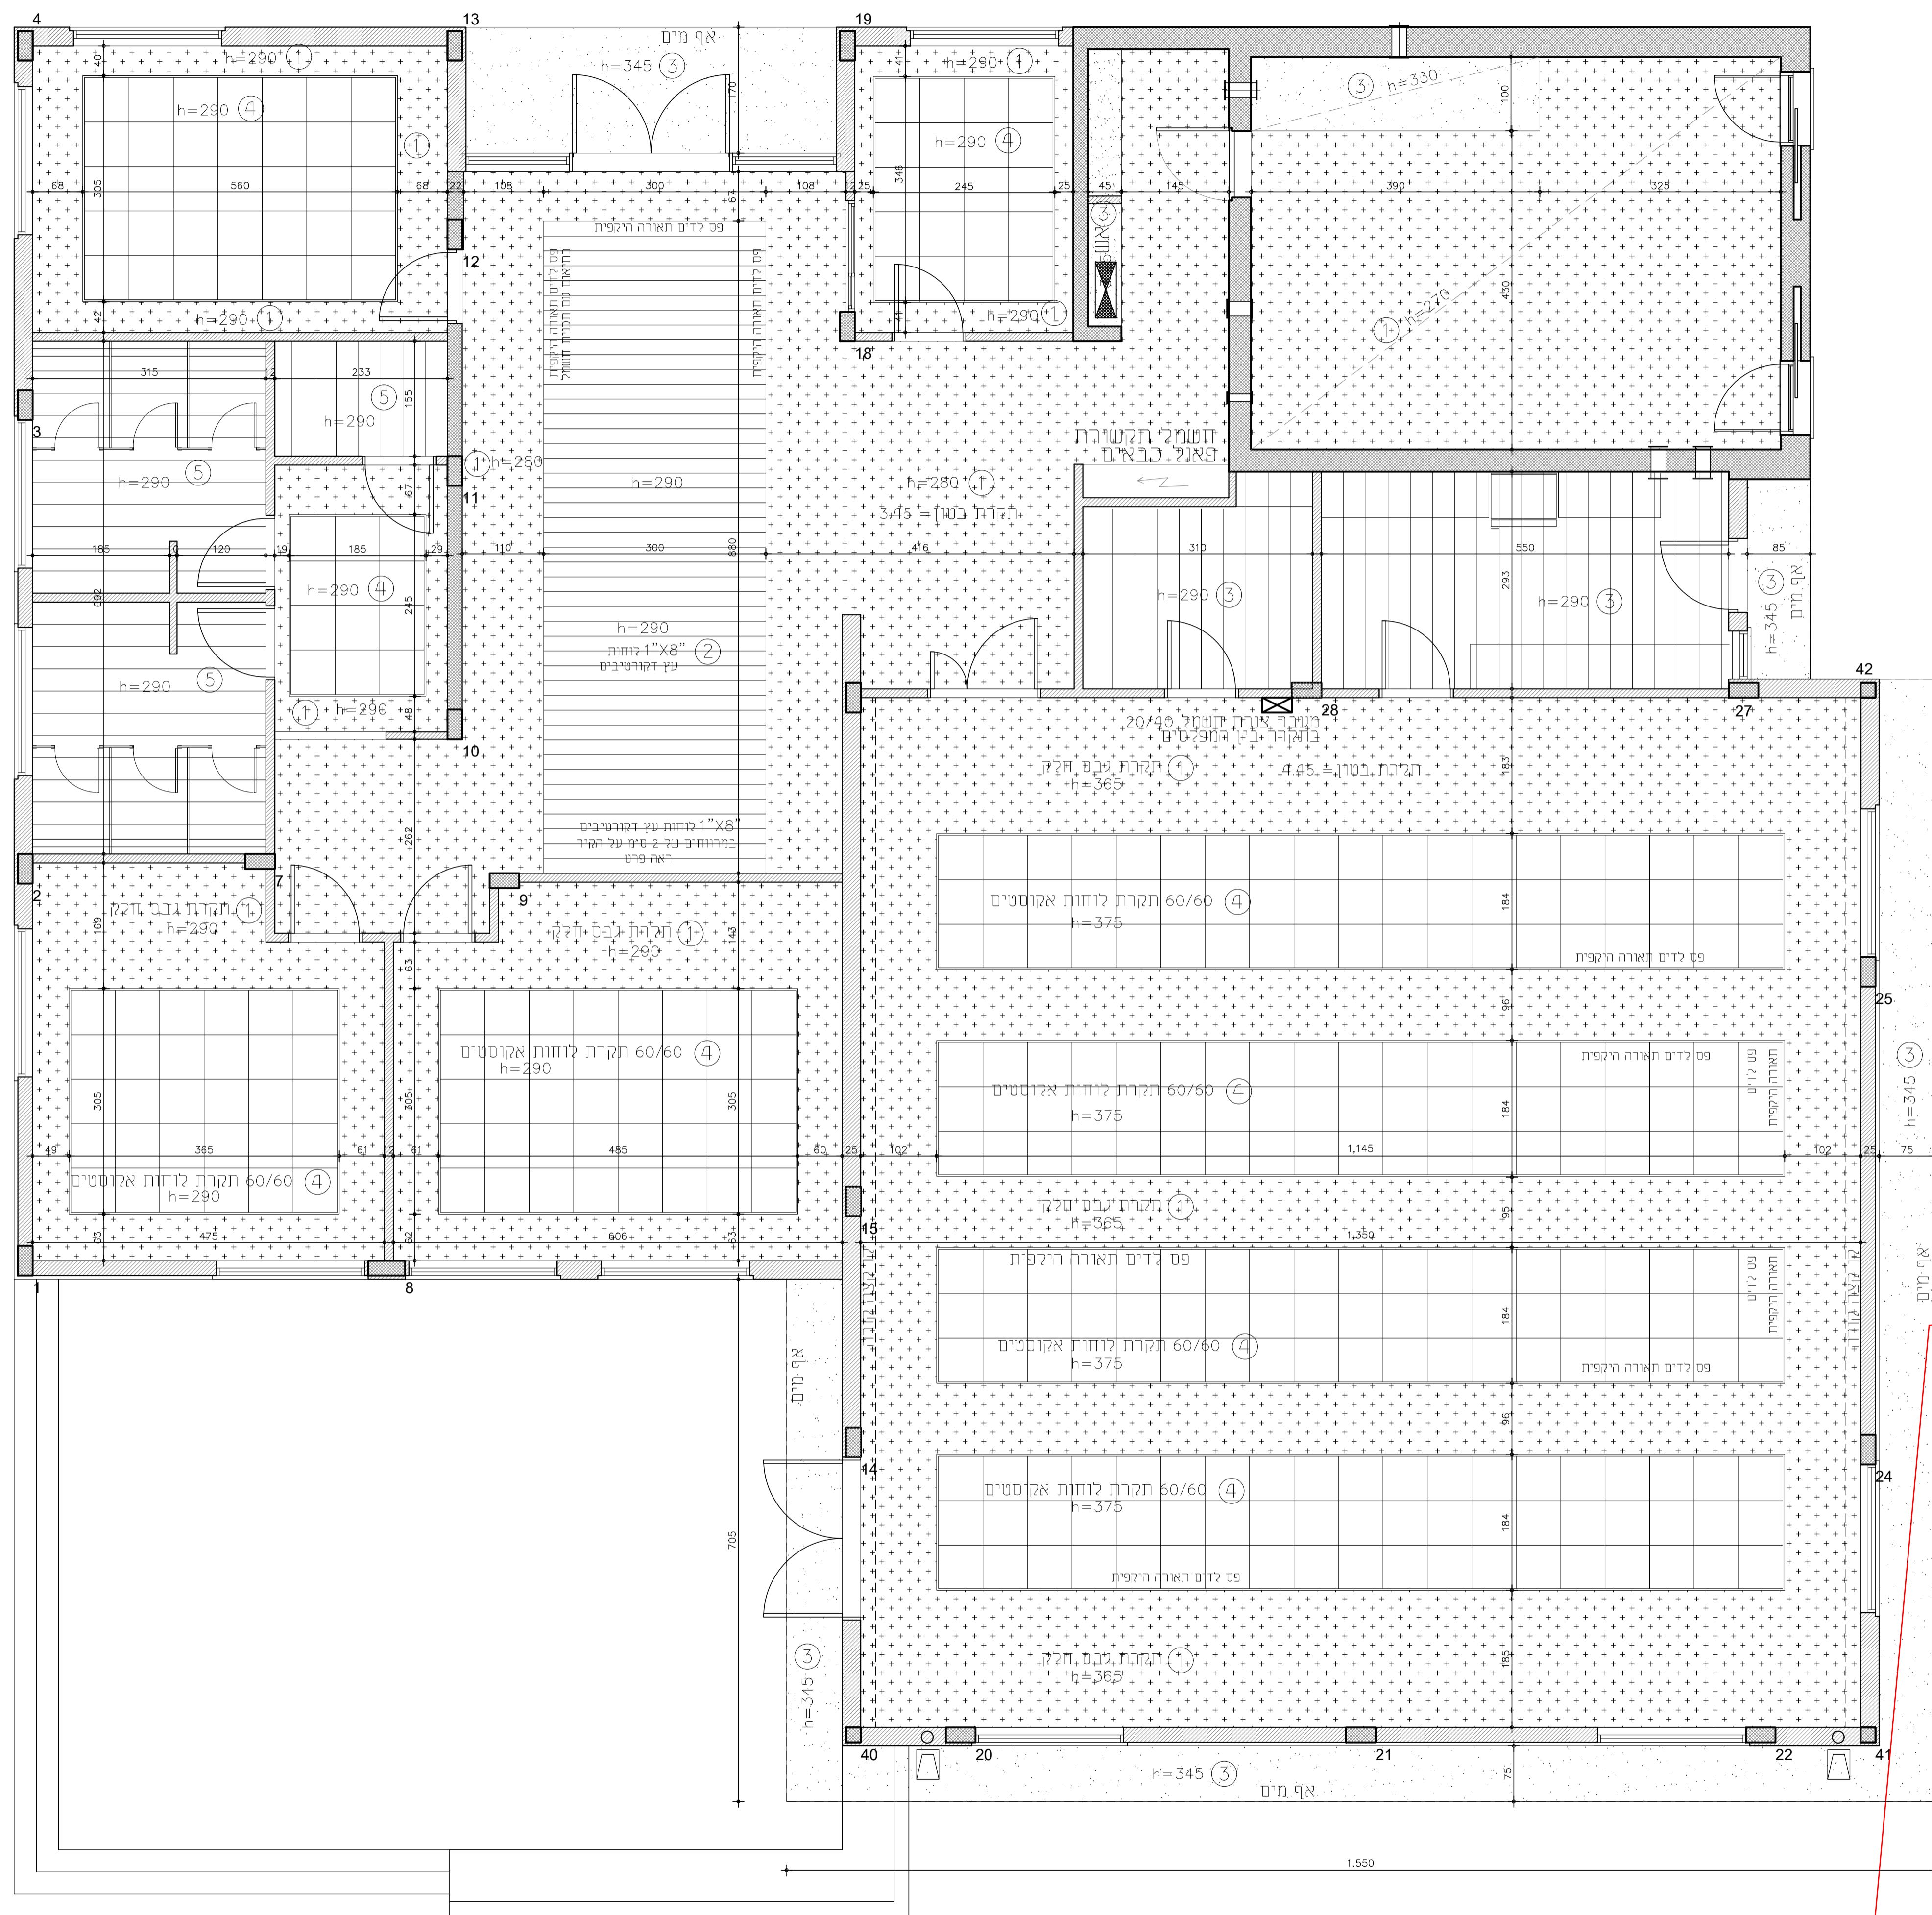

- מקרא חמרי תקרה וכמויות
- ① תקרת גבס חלקה
 - ② "א8" לוחות עץ דקורטיביים במרווחים של 2 ס"מ 13 מ"ר
 - ③ תקרה מטייחת וצבועה צבע לבחירת האדריכל
 - ④ לוחות תקרת 60/60 לוחות אקוסטיים
 - ⑤ תקרת מגשי פח צבע לבן רוחב 30 ס"מ

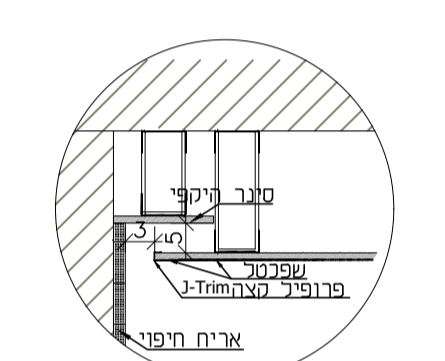

תקרה צפה - פרט עקרוני
ללא קנ"מ

פרט לעדן