


חומר	שטחים	חידושי

שלב:	תמונה
לעיון:	
לאשר:	
למנדו:	6/10/22
לרישום:	

תוכן:	C-4
תיאור:	תכנית גגות

המוציא:	מ.א. שער הנגב
מסמך:	מושב יכיני
פרויקט:	בית תרבות
תכנון:	י. באום
שרטוט:	שורר ב.
ביטוי:	מס עבודה
סיפור:	ט-80-80

לי-באום
 הנדסת בנין ביניים
 טל. 08-6891232/3 פקס 08-6891228
 א.ת.טפירים ת.ד. 557 שדרות 87014
 BAUM-YOZAHAV.NET.IL

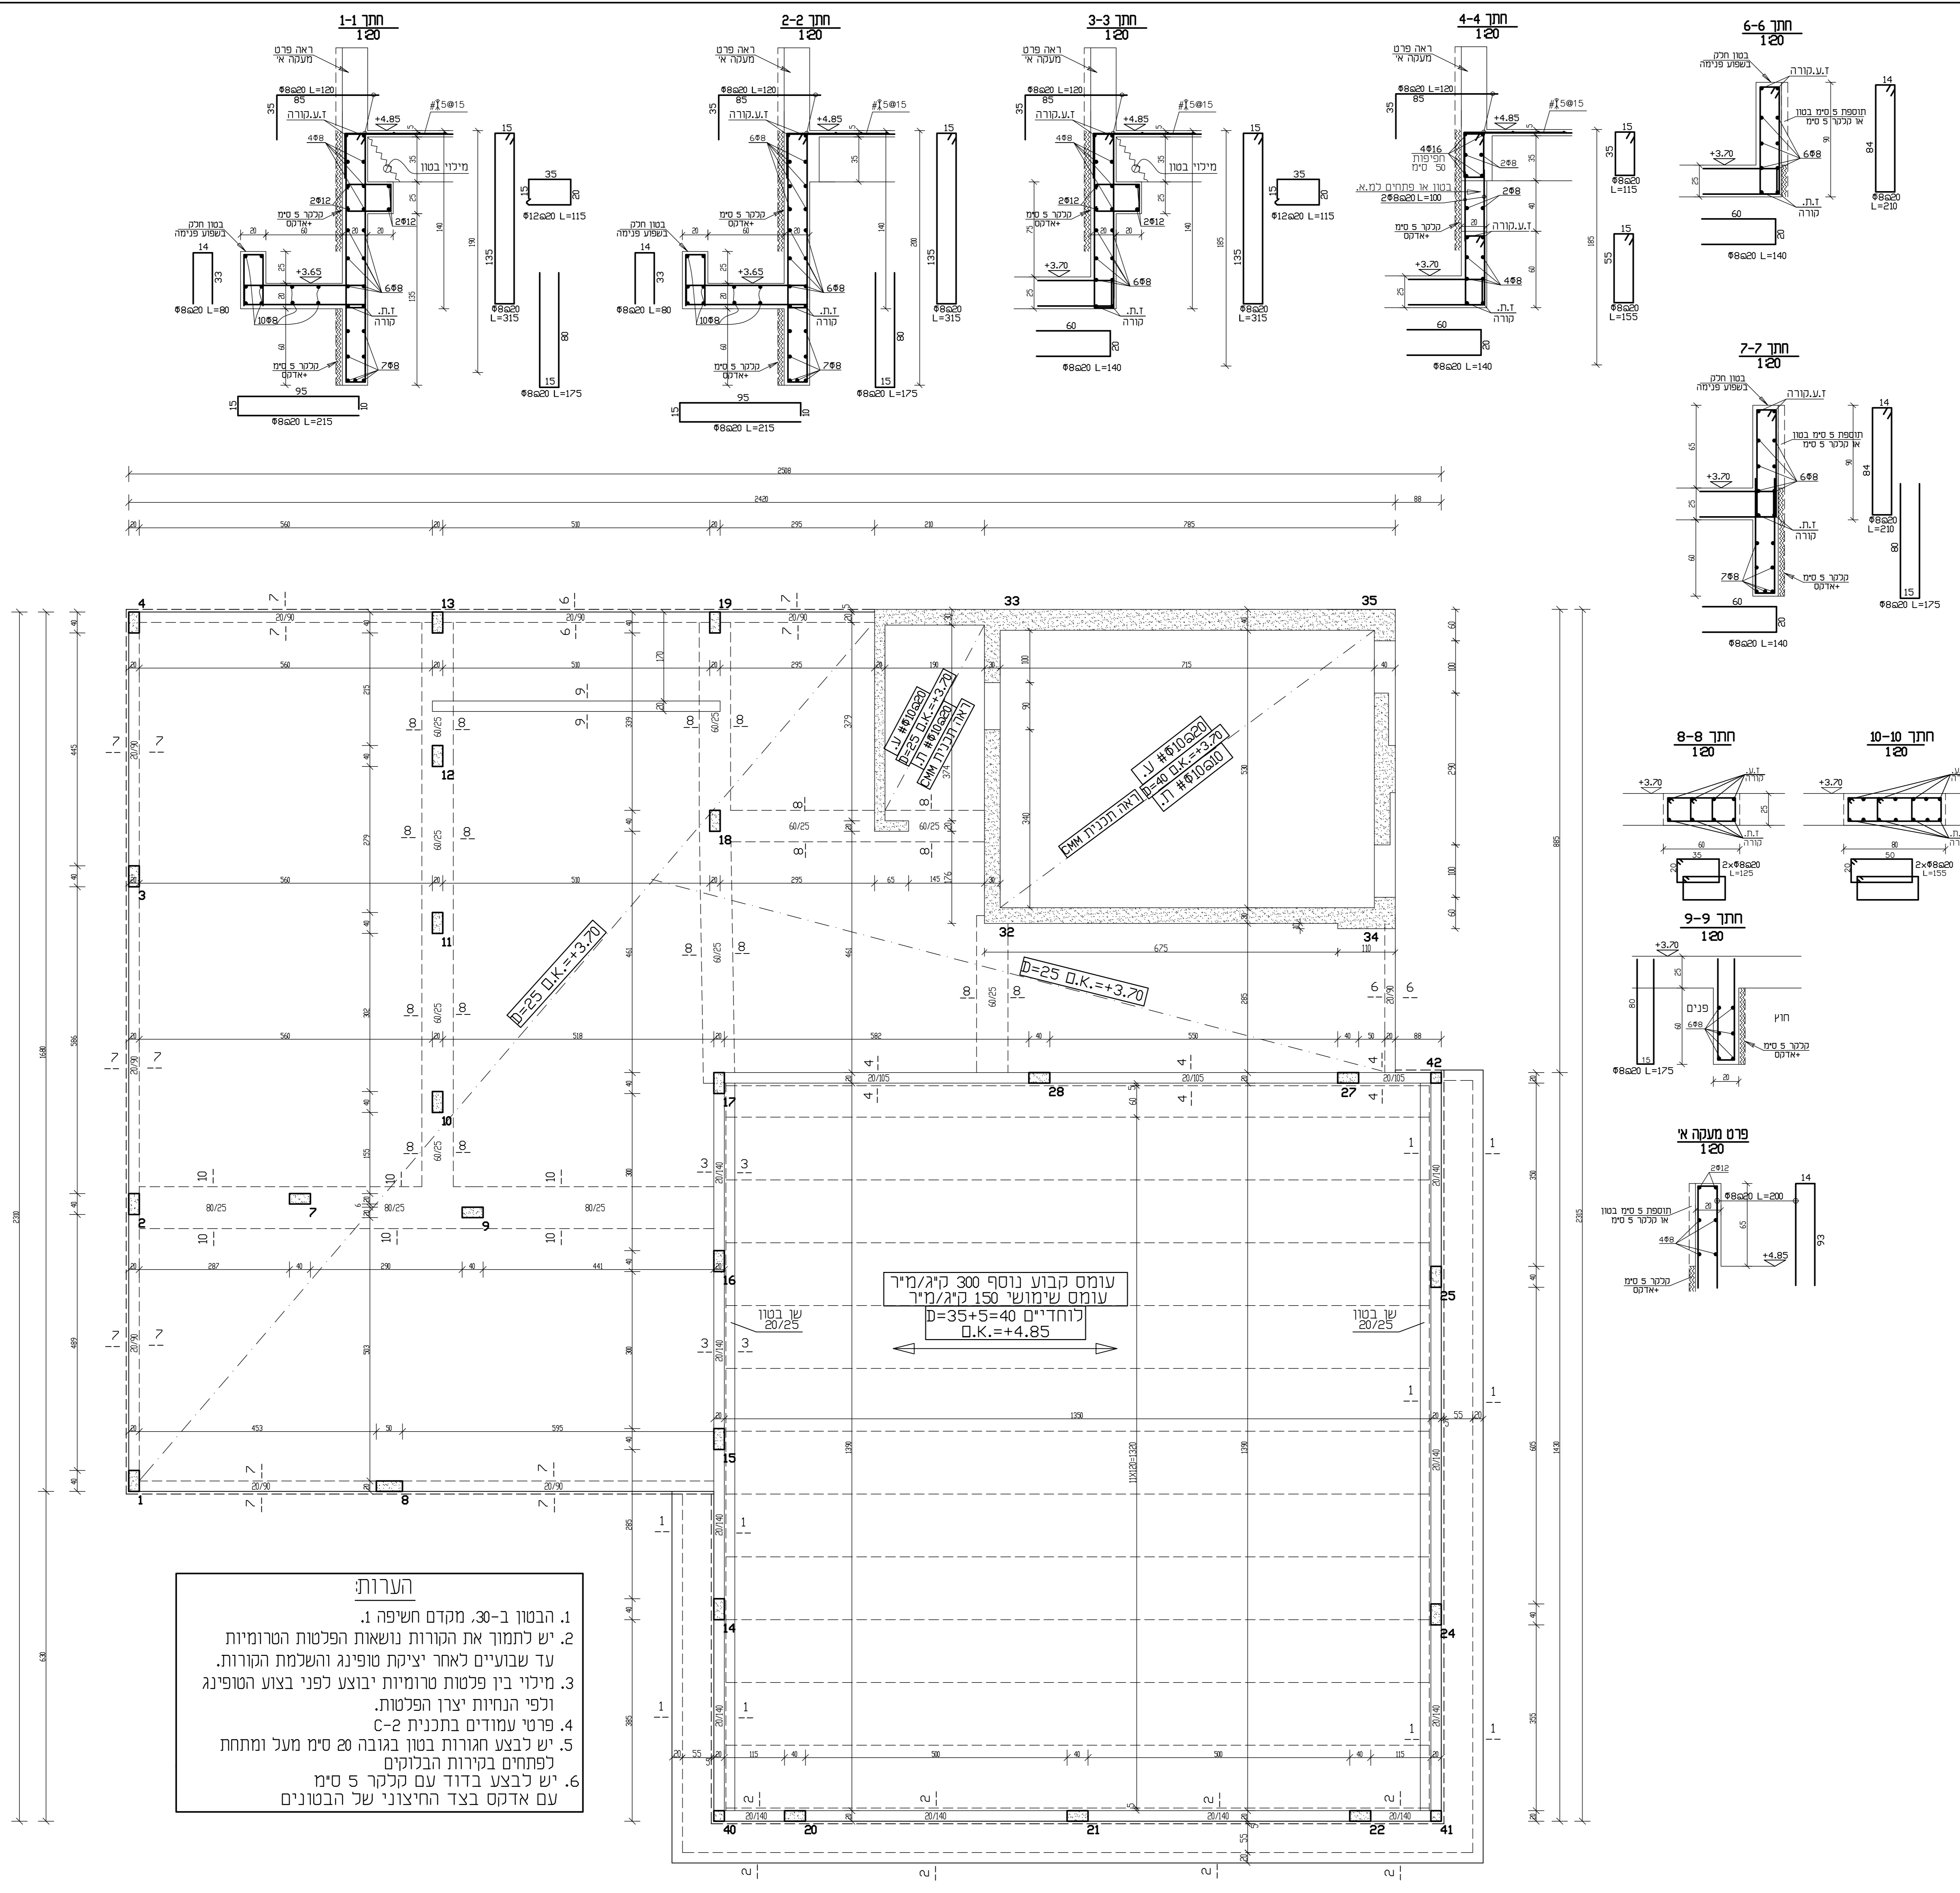

הערות:

- הבטון ב-30, מקדם חשיפה 1.
- יש לתמוך את הקורות נושאות הפלטות הטרומויות עד שבועיים לאחר יציקת טופינג והשלמת הקורות.
- מילוי בין פלטות טרומויות יבוצע לפני בצוע הטופינג וכפי הנחיות יצרו הפלטות.
- פרטי עמודים בתכנית C-2
- יש לבצע חגורות בטון בגובה 20 ס"מ מעל ומחתת לפתחים בקורות הבליקים
- יש לבצע בדוד עם קנקר 5 ס"מ עם אדקס בצד החיצוני של הבטונים