




תאריך	תחילה
09/12/2021	●
31/01/2022	●

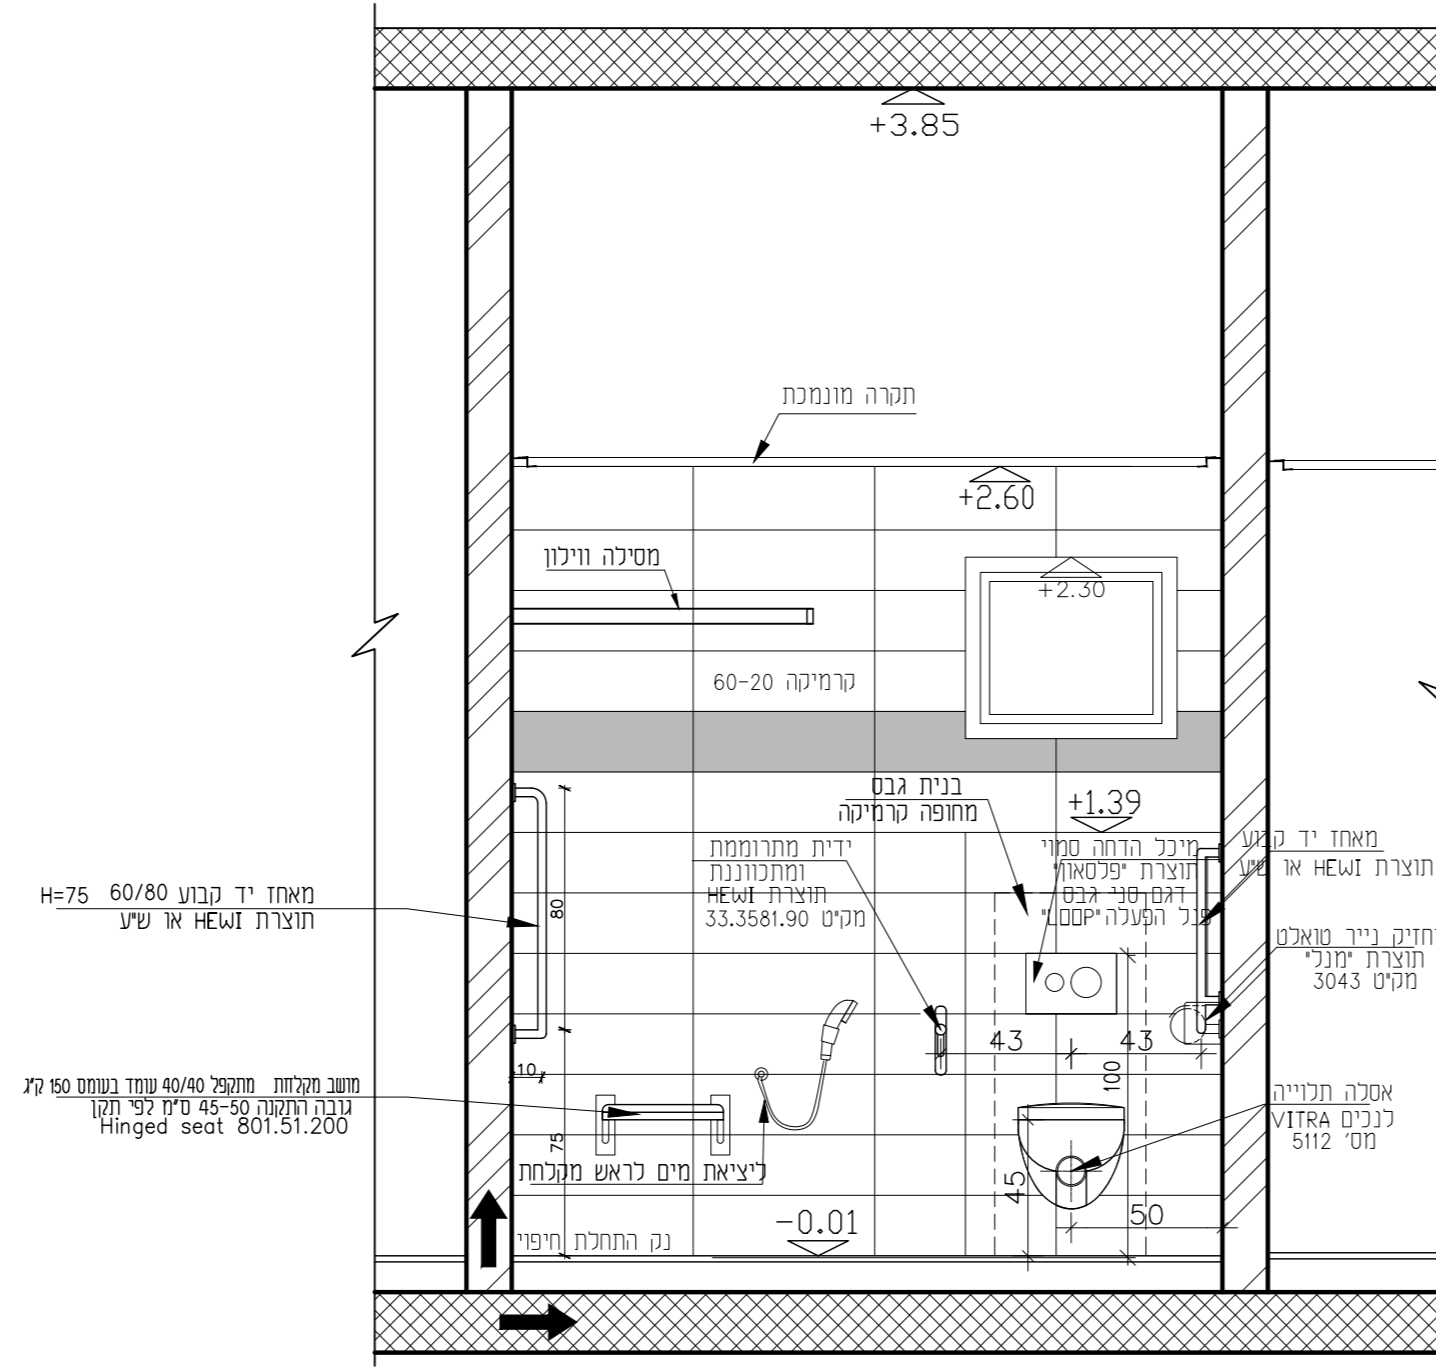


פריסות שרותי נכה.
מבט 3 ק.מ.25:1

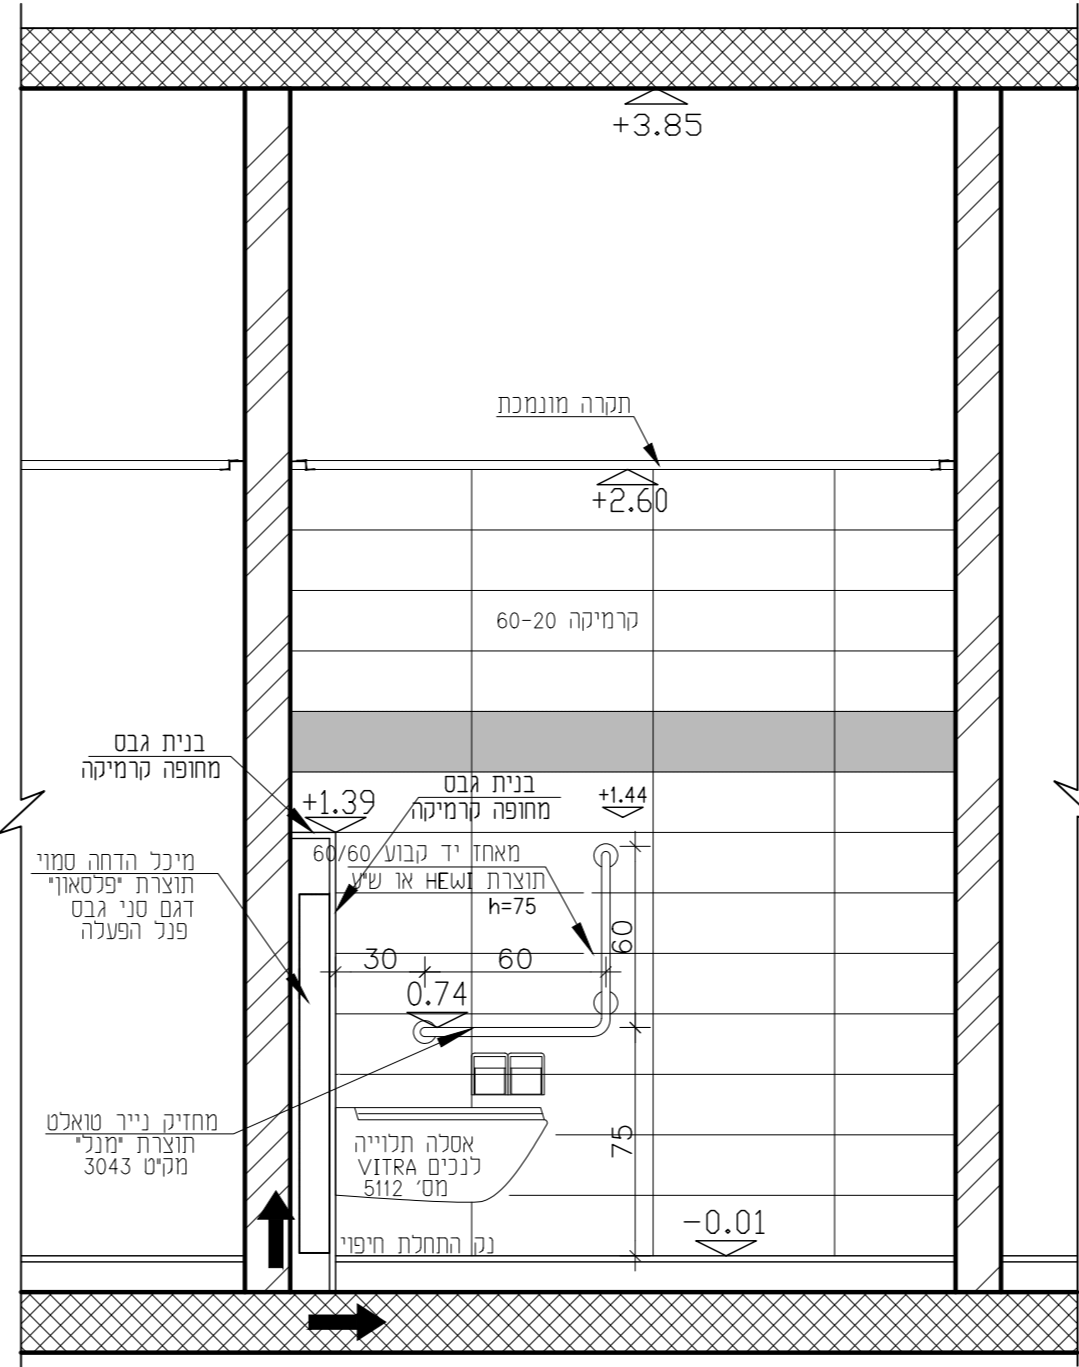


פריסות שרותי נכה.
מבט 4 ק.מ.25:1

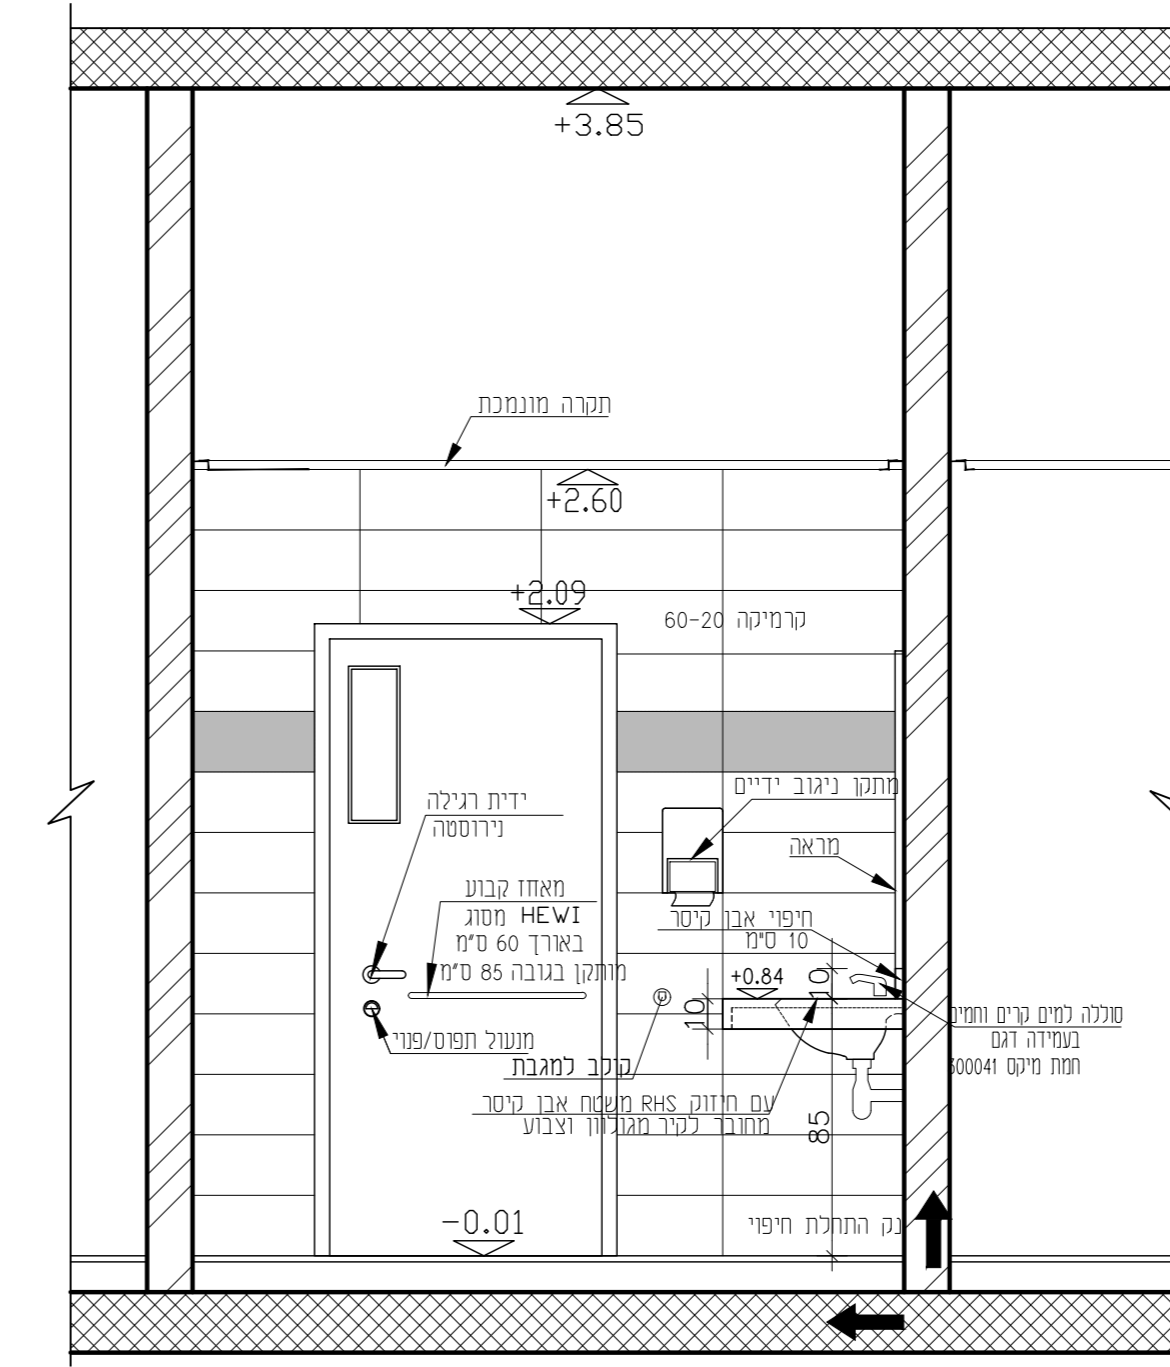


פריסות שרותי נכה.
מבט 1 ק.מ.25:1

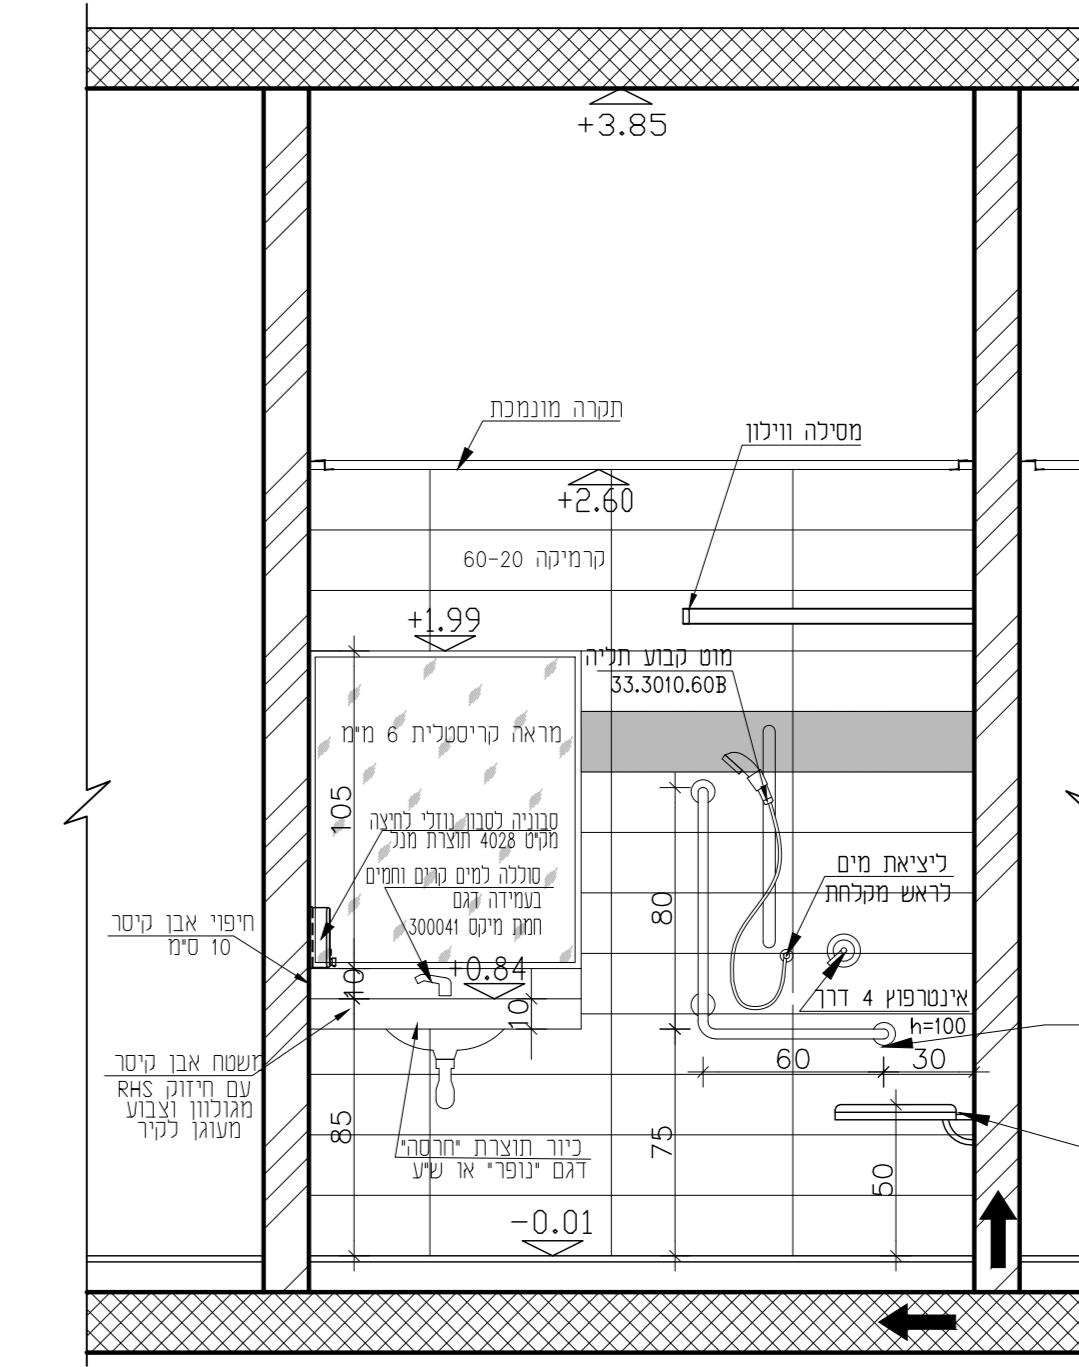


פריסות שרותי נכה.
מבט 2 ק.מ.25:1

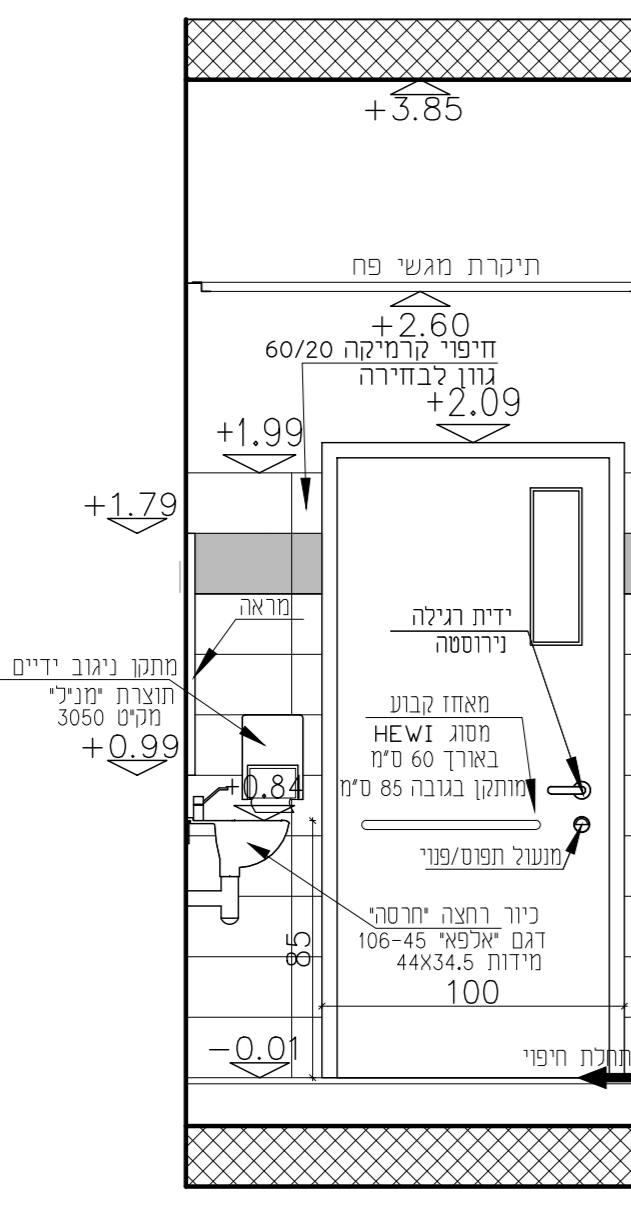


מבט 5 ק.מ.25:1

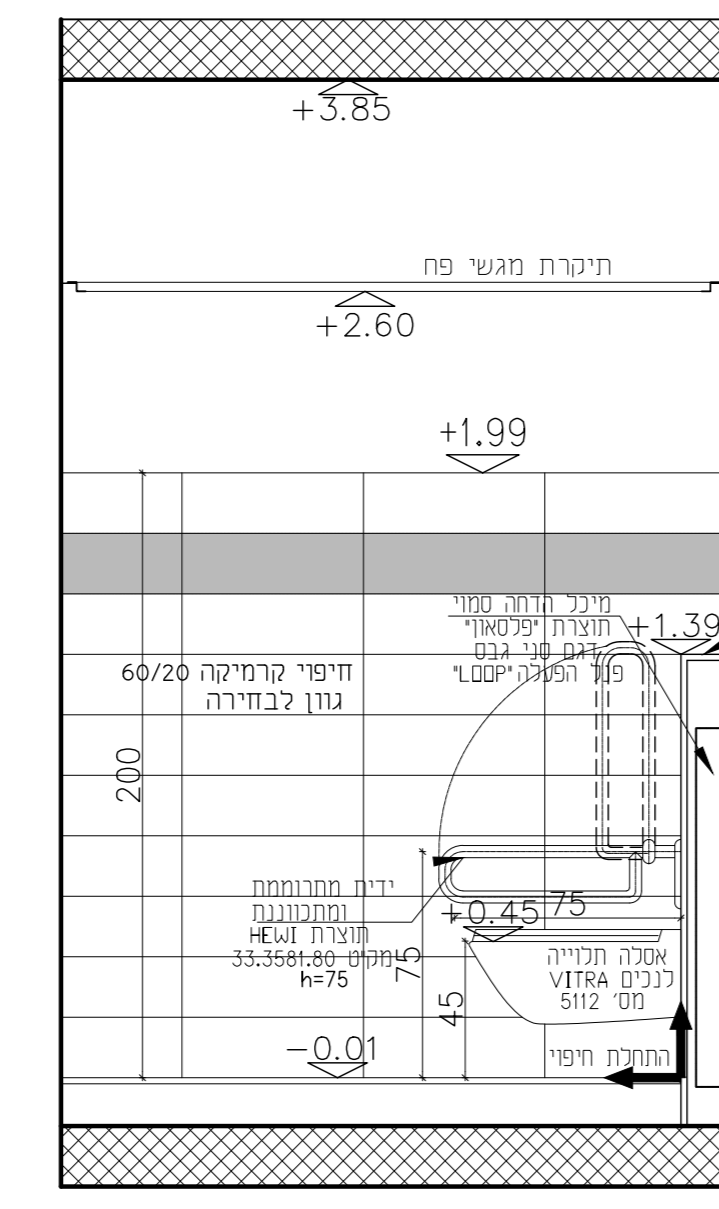


מבט 6 ק.מ.25:1

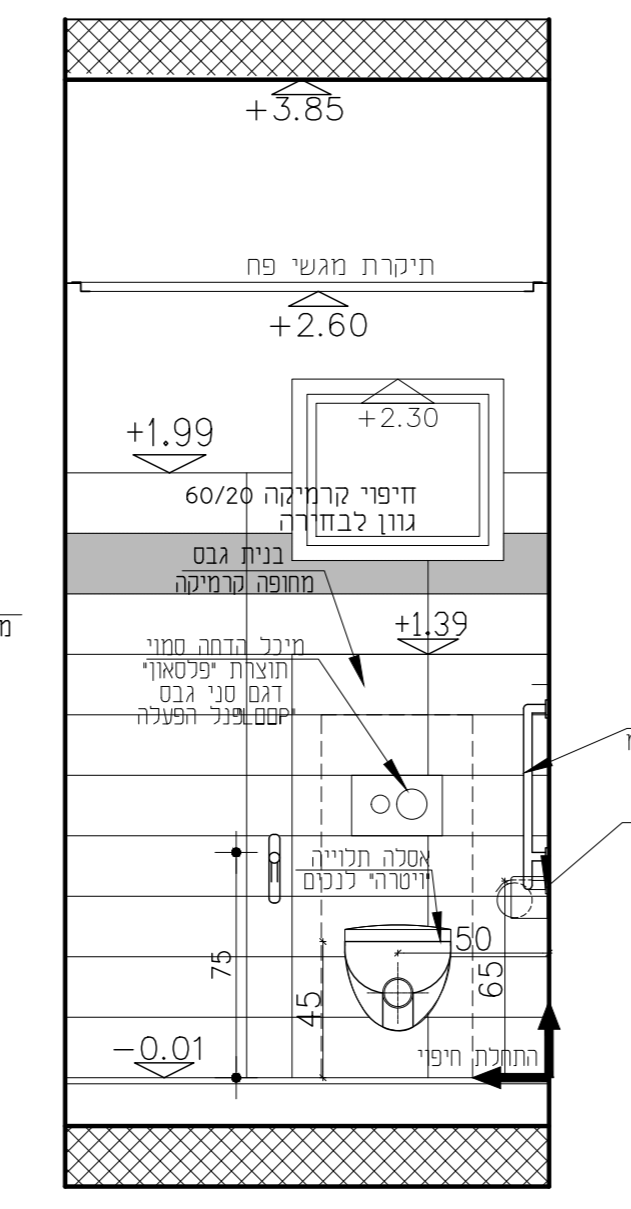


מבט 7 ק.מ.25:1

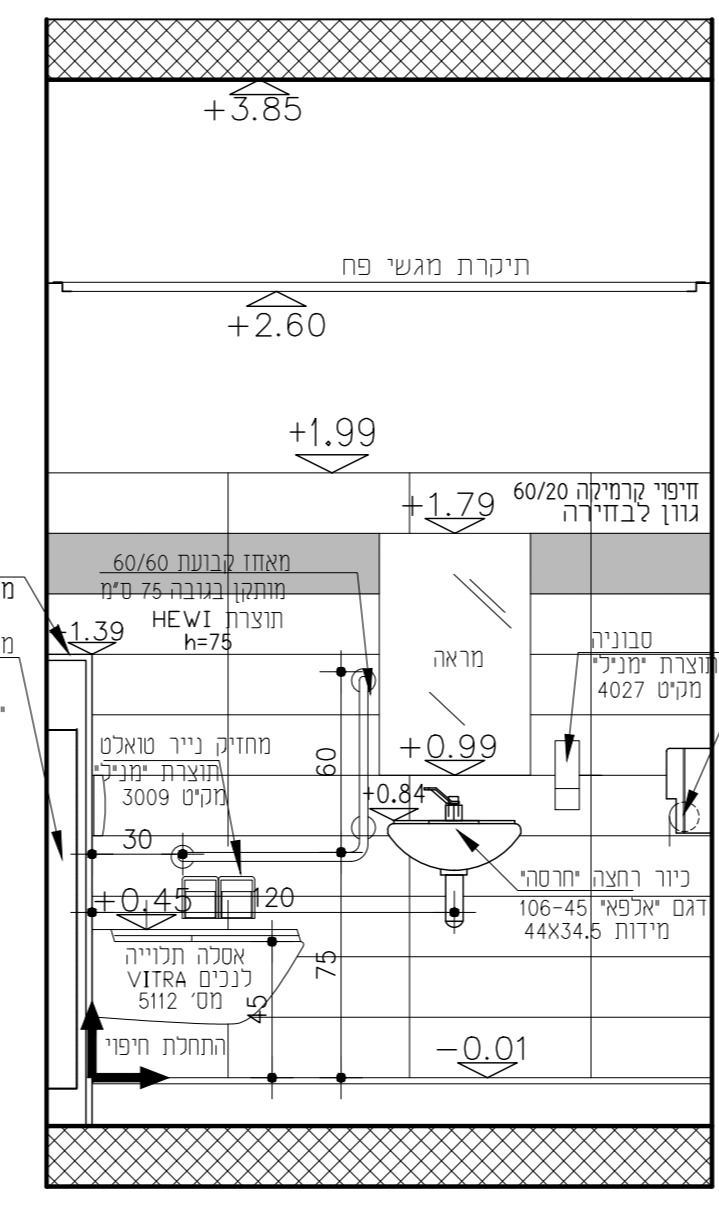


מבט 8 ק.מ.25:1

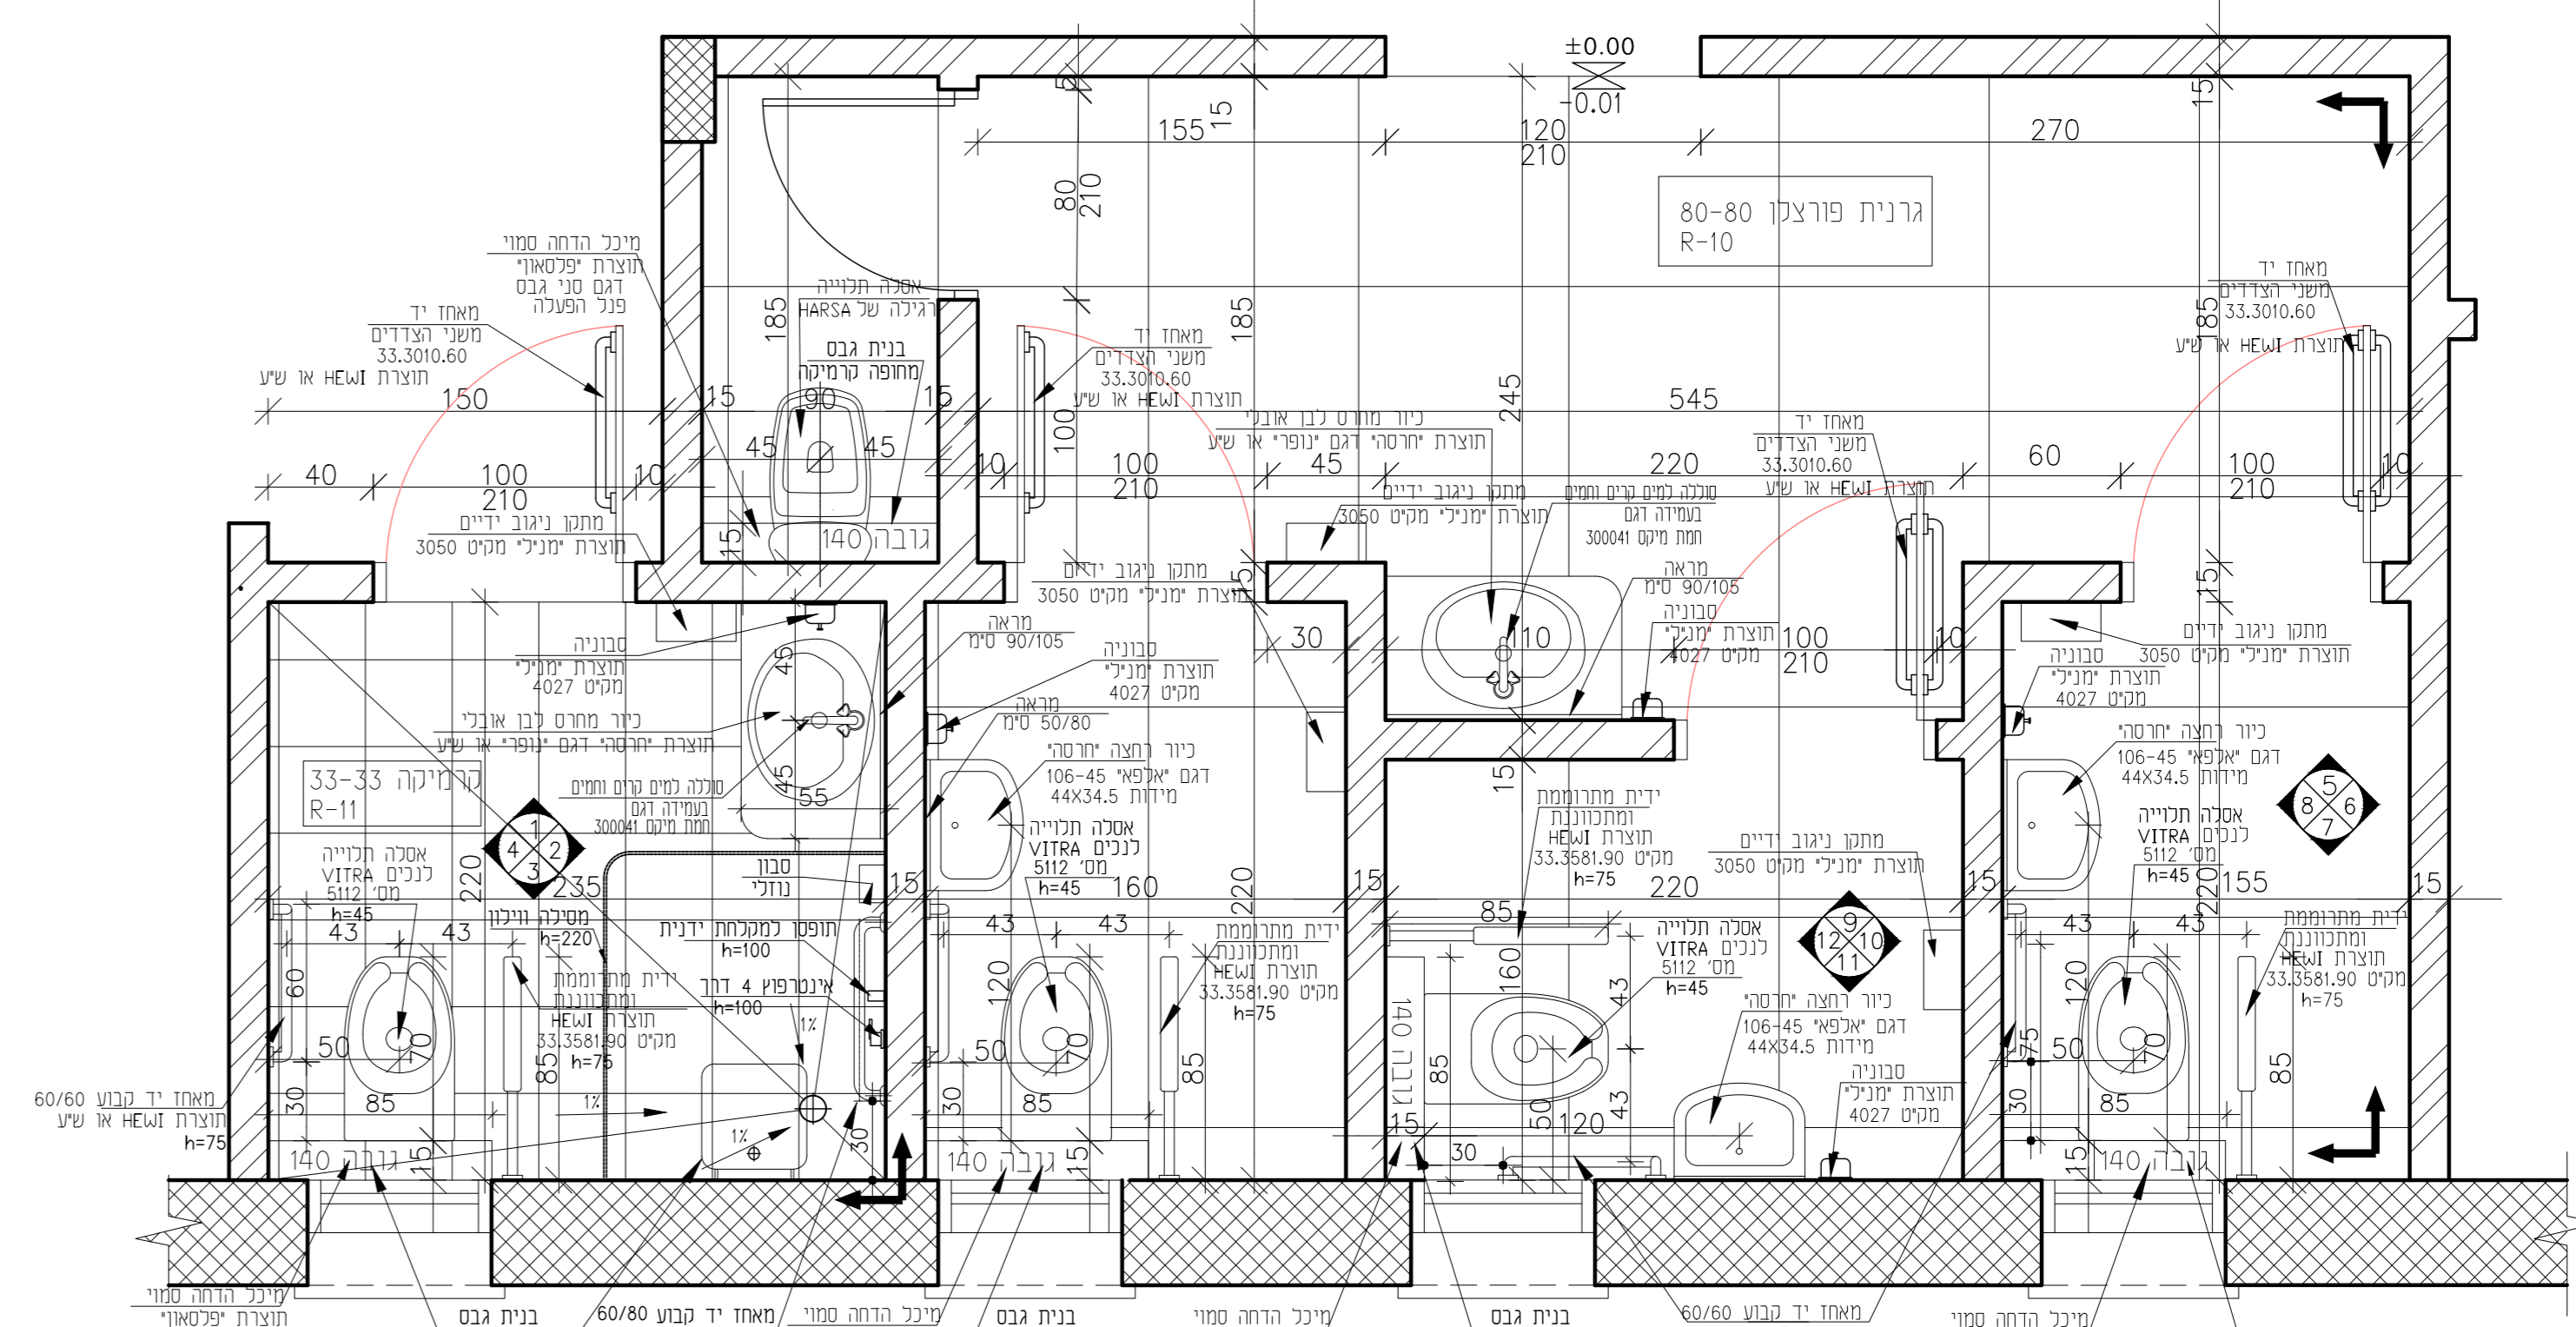


פריסות חדר שרותים
תכנית ק.מ.25:1

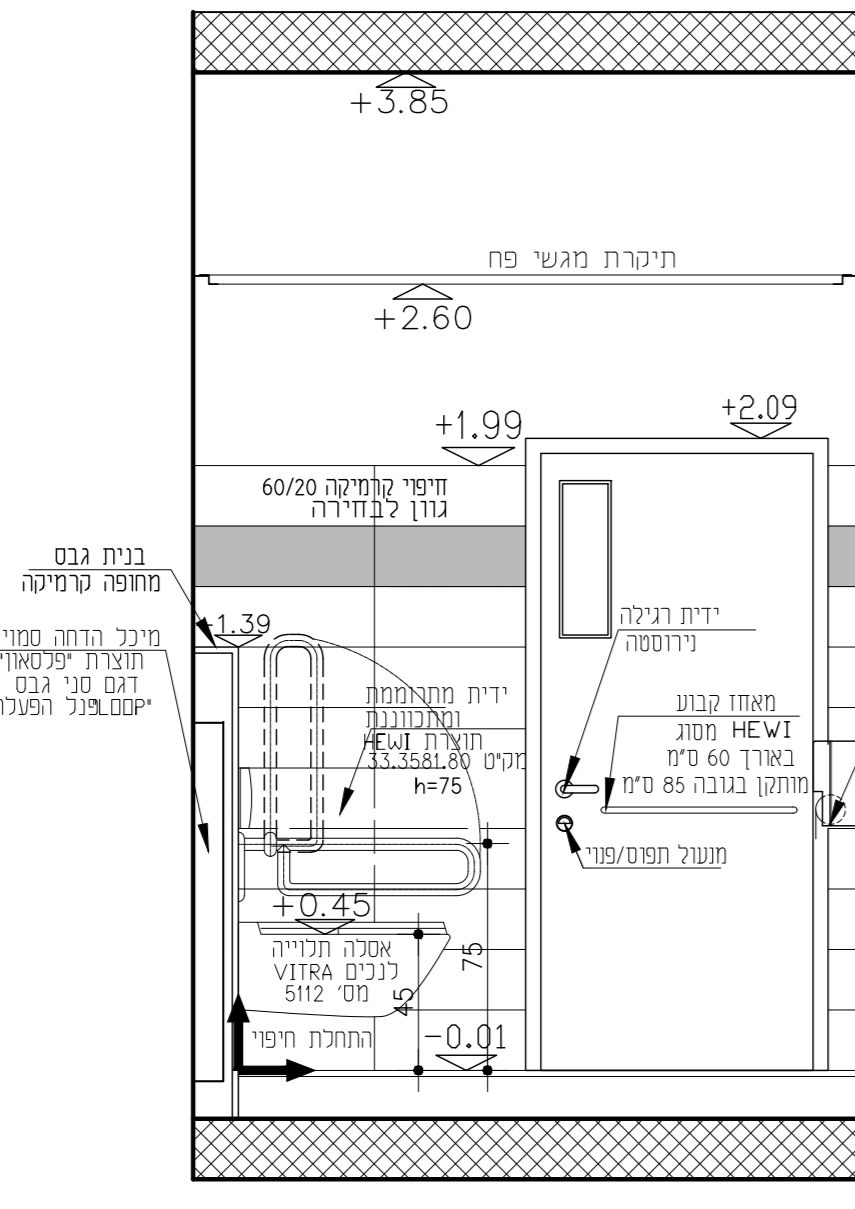


מבט 9 ק.מ.25:1

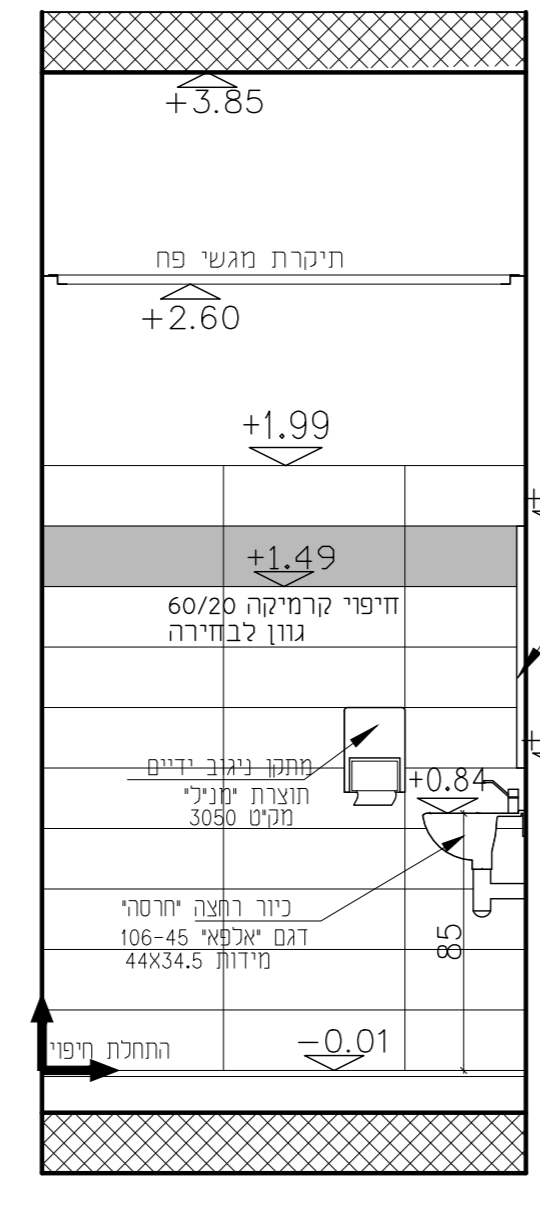

מבט 10 ק.מ.25:1

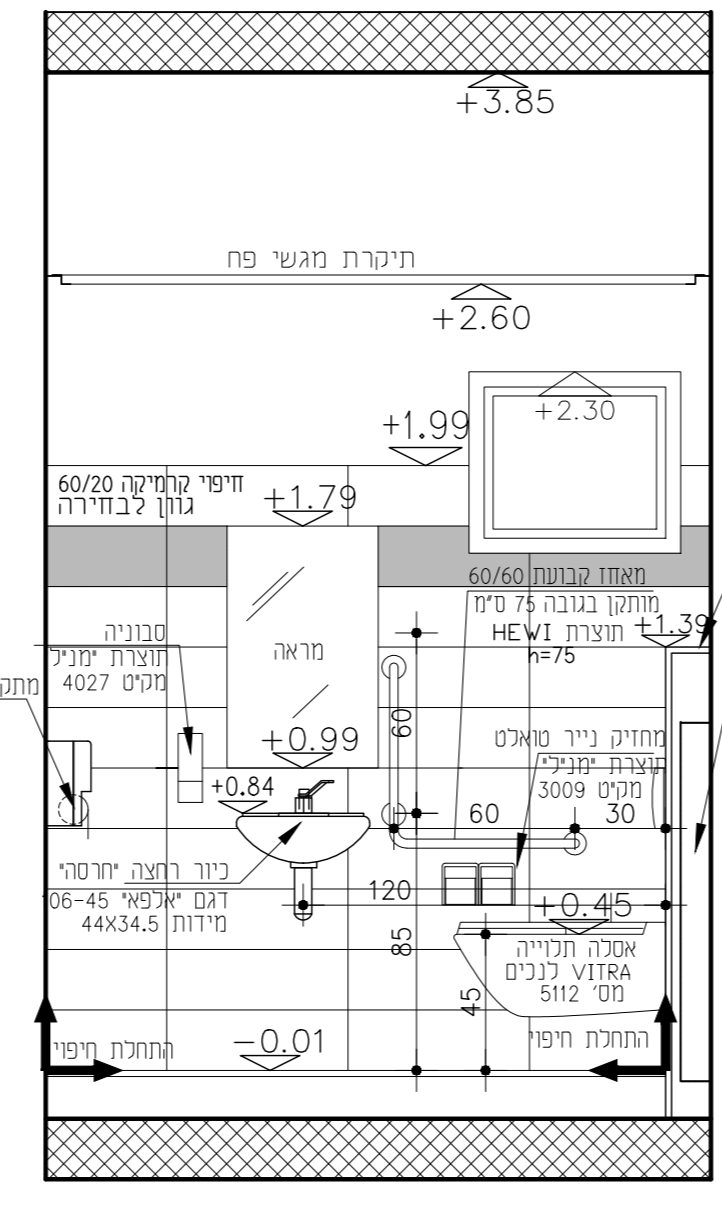

מבט 11 ק.מ.25:1

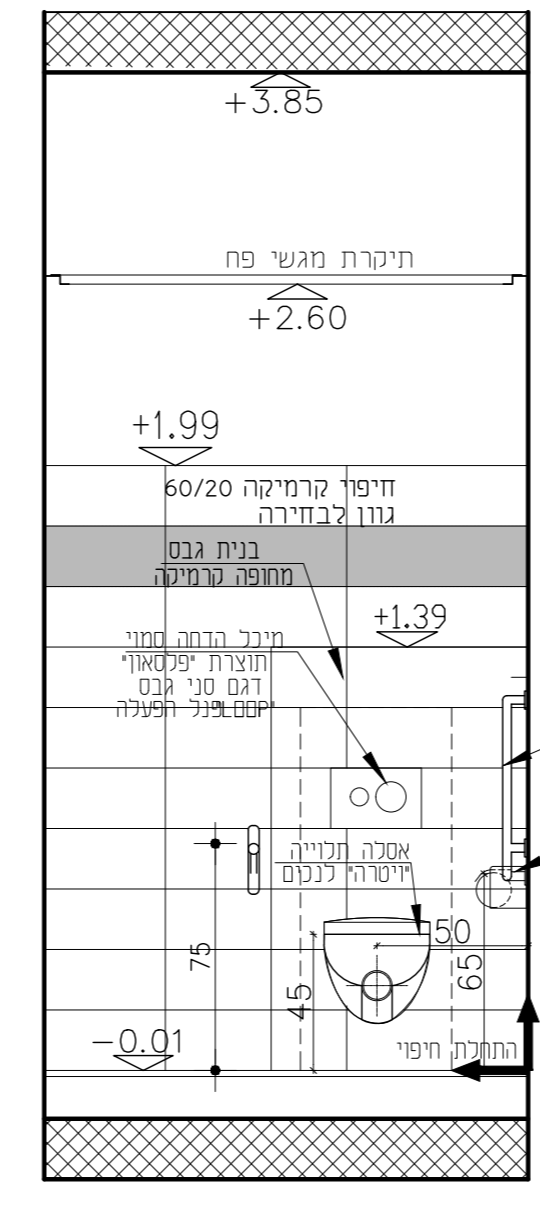

מבט 12 ק.מ.25:1

תאריך	תחילה
10/09/2024	●
25/11/2023	●

את-06
 פריסות

רמ"מ: שער הנגב
 חוקים: שער הנגב-יחדיו
 פרויקט: מרכז יום לתושבי נפש

תאריך ערשן: 10/09/2024
 תאריך חתימה: 09/12/2021

תאריך גילויק: 09/12/2021
 תאריך חתימה: 09/12/2021

תאריך חתימה: 09/12/2021
 תאריך חתימה: 09/12/2021

