


תאריך	תיאור
24/11/2021	●
31/01/2022	●

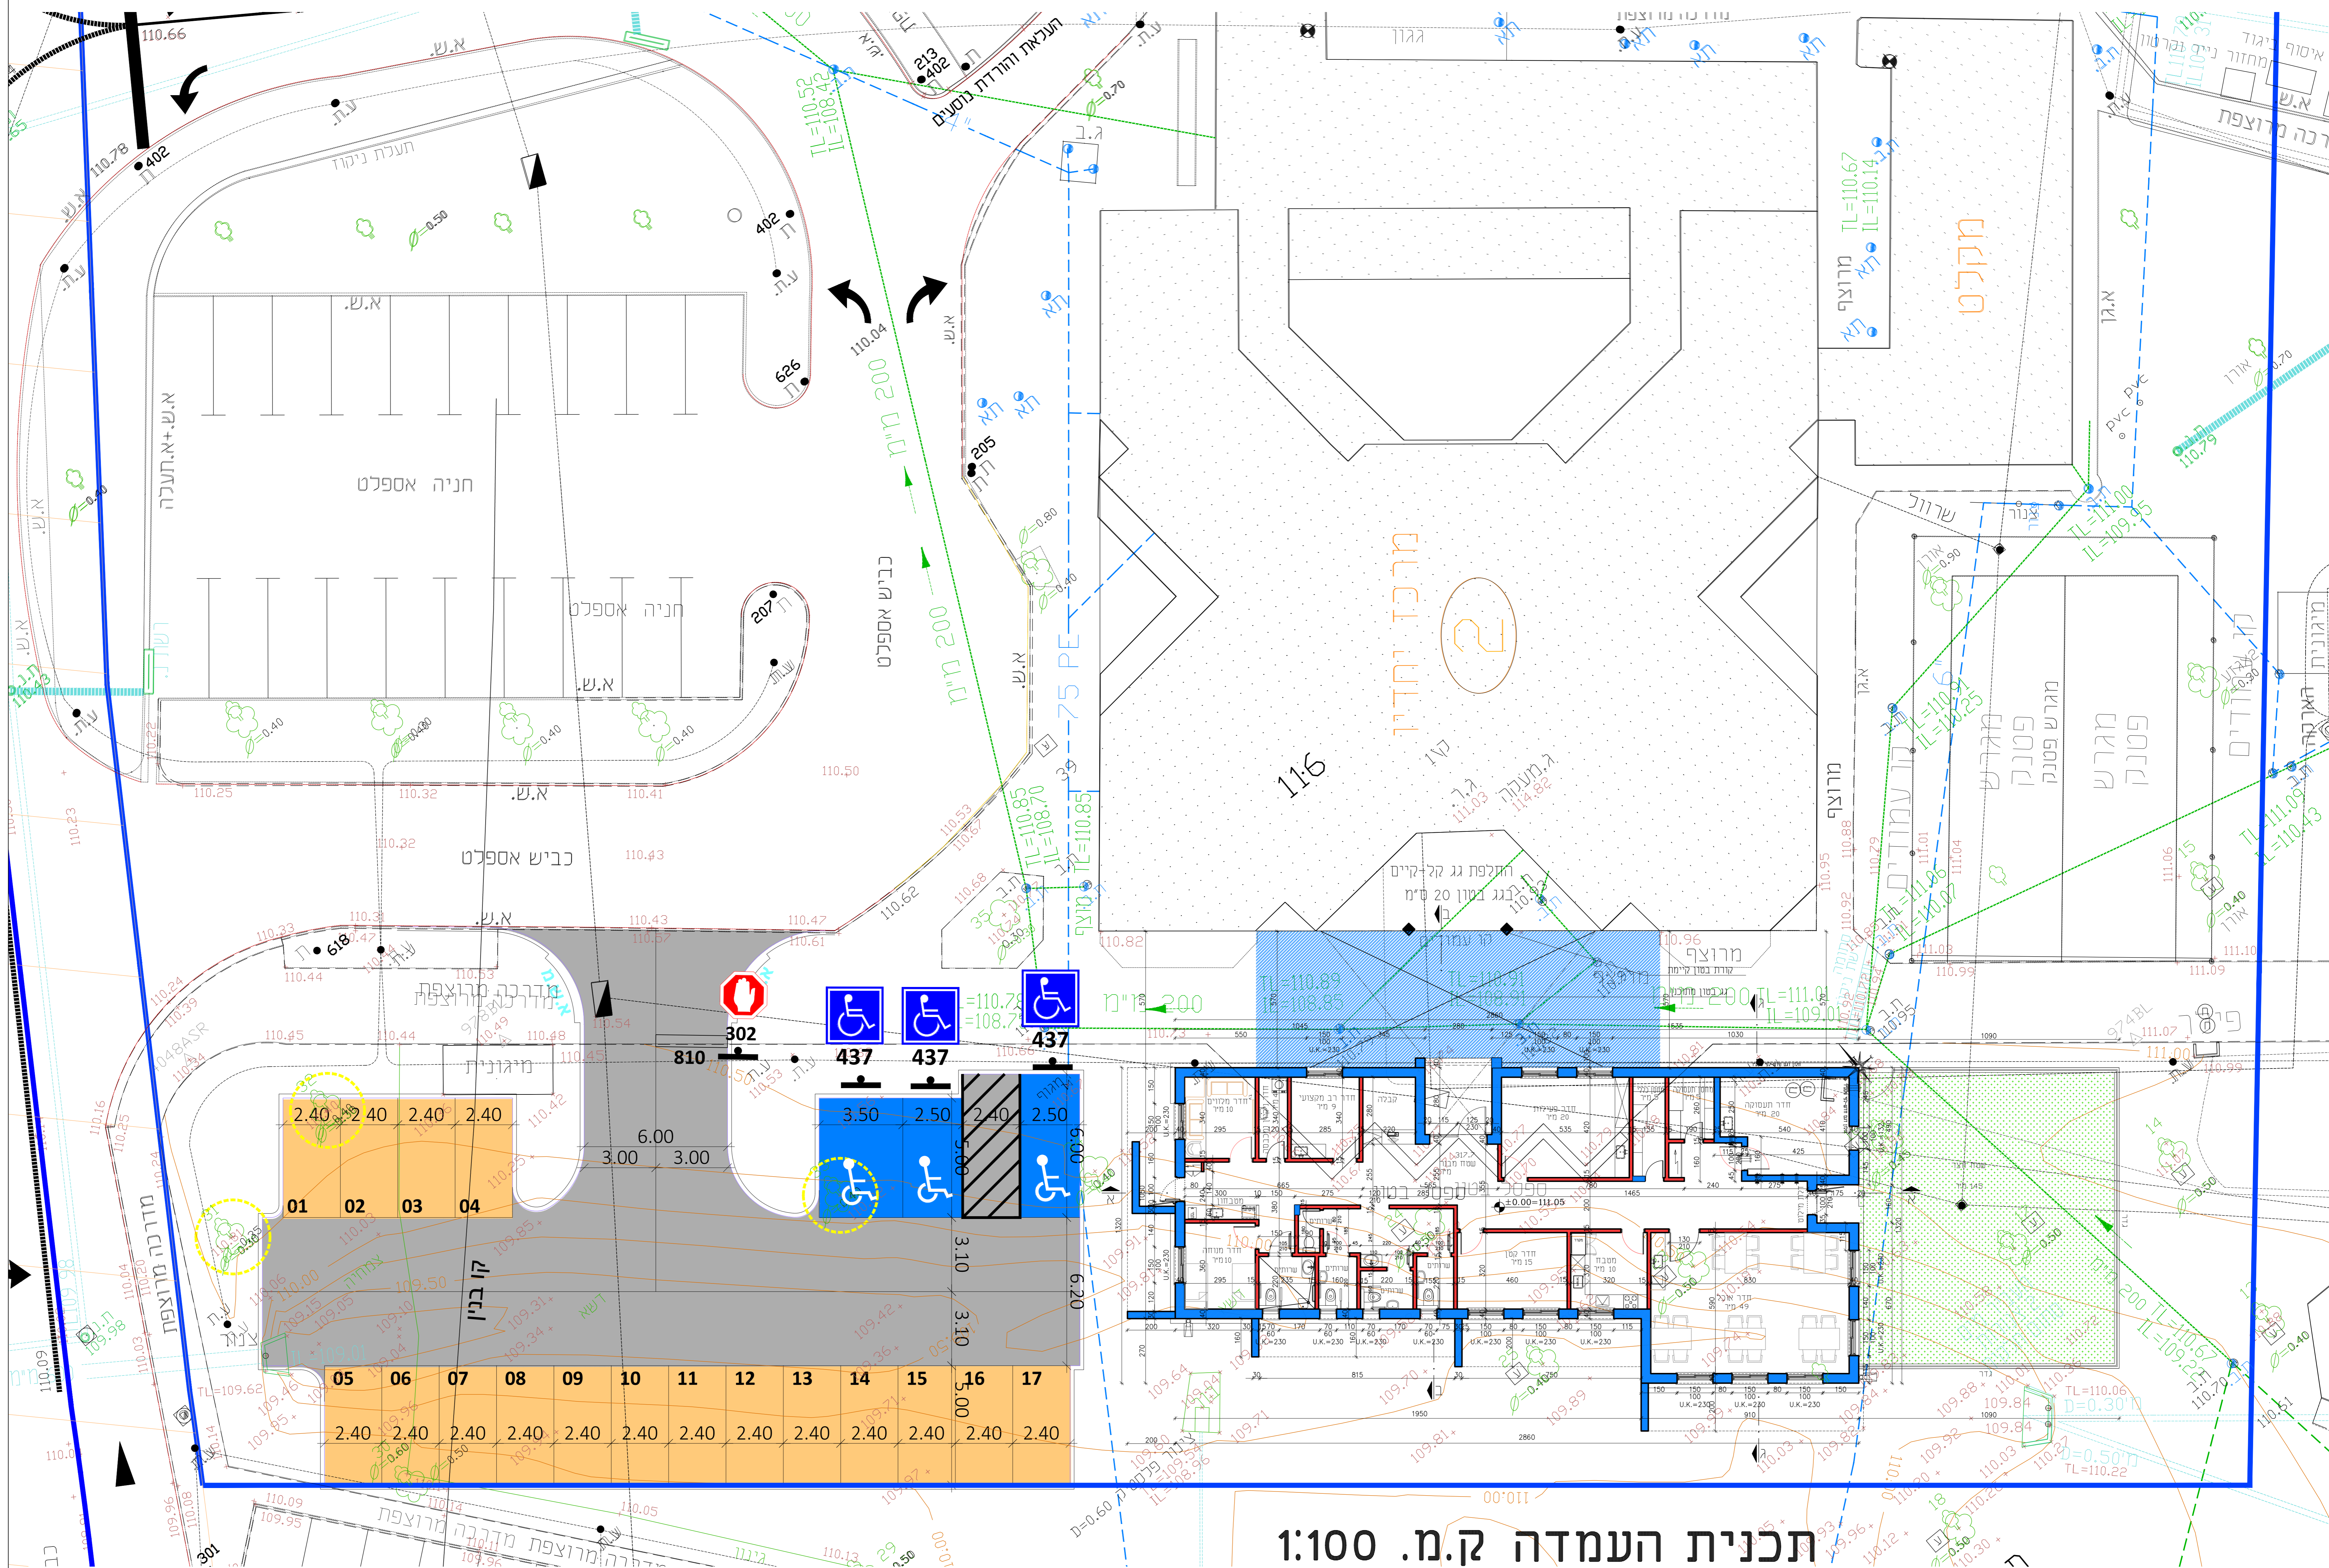

תאריך	תיאור
10/09/2024	●
22/11/2023	●

תאריך	תיאור
10/09/2024	●

את-00
 תכנית העמדה
 1:100

שטר הנכב
 שטר הנגב - יחידים
 מרכז יום לתושבי נפש

תוכנית זו היא כרטיס תכנון והיא חלק מהתוכנית הכללית של הפרויקט. כל שינוי או תוספת לתוכנית זו חייבים להיבדק ולקבל אישור משרד הבינוי והשיכון. אין לשמש את התוכנית כהוכחה לביצוע כל עבודה אחרת. כל עבודה חייבת להיעשות בהתאם לתוכנית זו. כל שינוי לתוכנית זו חייב להיות מוצג לשרד הבינוי והשיכון.

תאריך: 29/09/2021
 שם: 16171

תכנית העמדה ק.מ. 1:100

