



תמונה		תאריך
תיאור	מצב	תאריך
●	הצעה	24/11/2021
●	אישור	31/01/2022

מס		תאריך	שינויים	חתימה

מצב		תאריך	שלב
			שלב
			לעיון
			לאישור
			למכרז
			כבישני
			הצפון

מספר תוכנית: 10/09/2024	מספר התוכנית: 10/09/2024
מאפיין: 2	מאפיין: 2
מצב: 1	מצב: 1
מקבץ: 1	מקבץ: 1
מפתח: 1:50	מפתח: 1:50
<b>את-02</b>	
<b>תכנית גג</b>	

פרוייקט		המממן
שער הנגב-יחידיו		שער הנגב
מרכז יום לתשושי נפש		מרכז יום לתשושי נפש
* המבצע אחראי בדיקת התכנית והצגתה במסגרת כללית בעת הצגתה לרשות המקומית ומתן כל הסבר לעניין זה.		
* אין לקבלת התכנית יחידיו תחילה בתשלום.		
* אין לקבלת התכנית יחידיו תחילה בתשלום בהתאמה להוראות הרשות המקומית.		
תאריך: 29/09/2021	חתימת המממן: יעקב גליליה	
מס' תעודת: 16171	תאריך: נאוה ינאי	

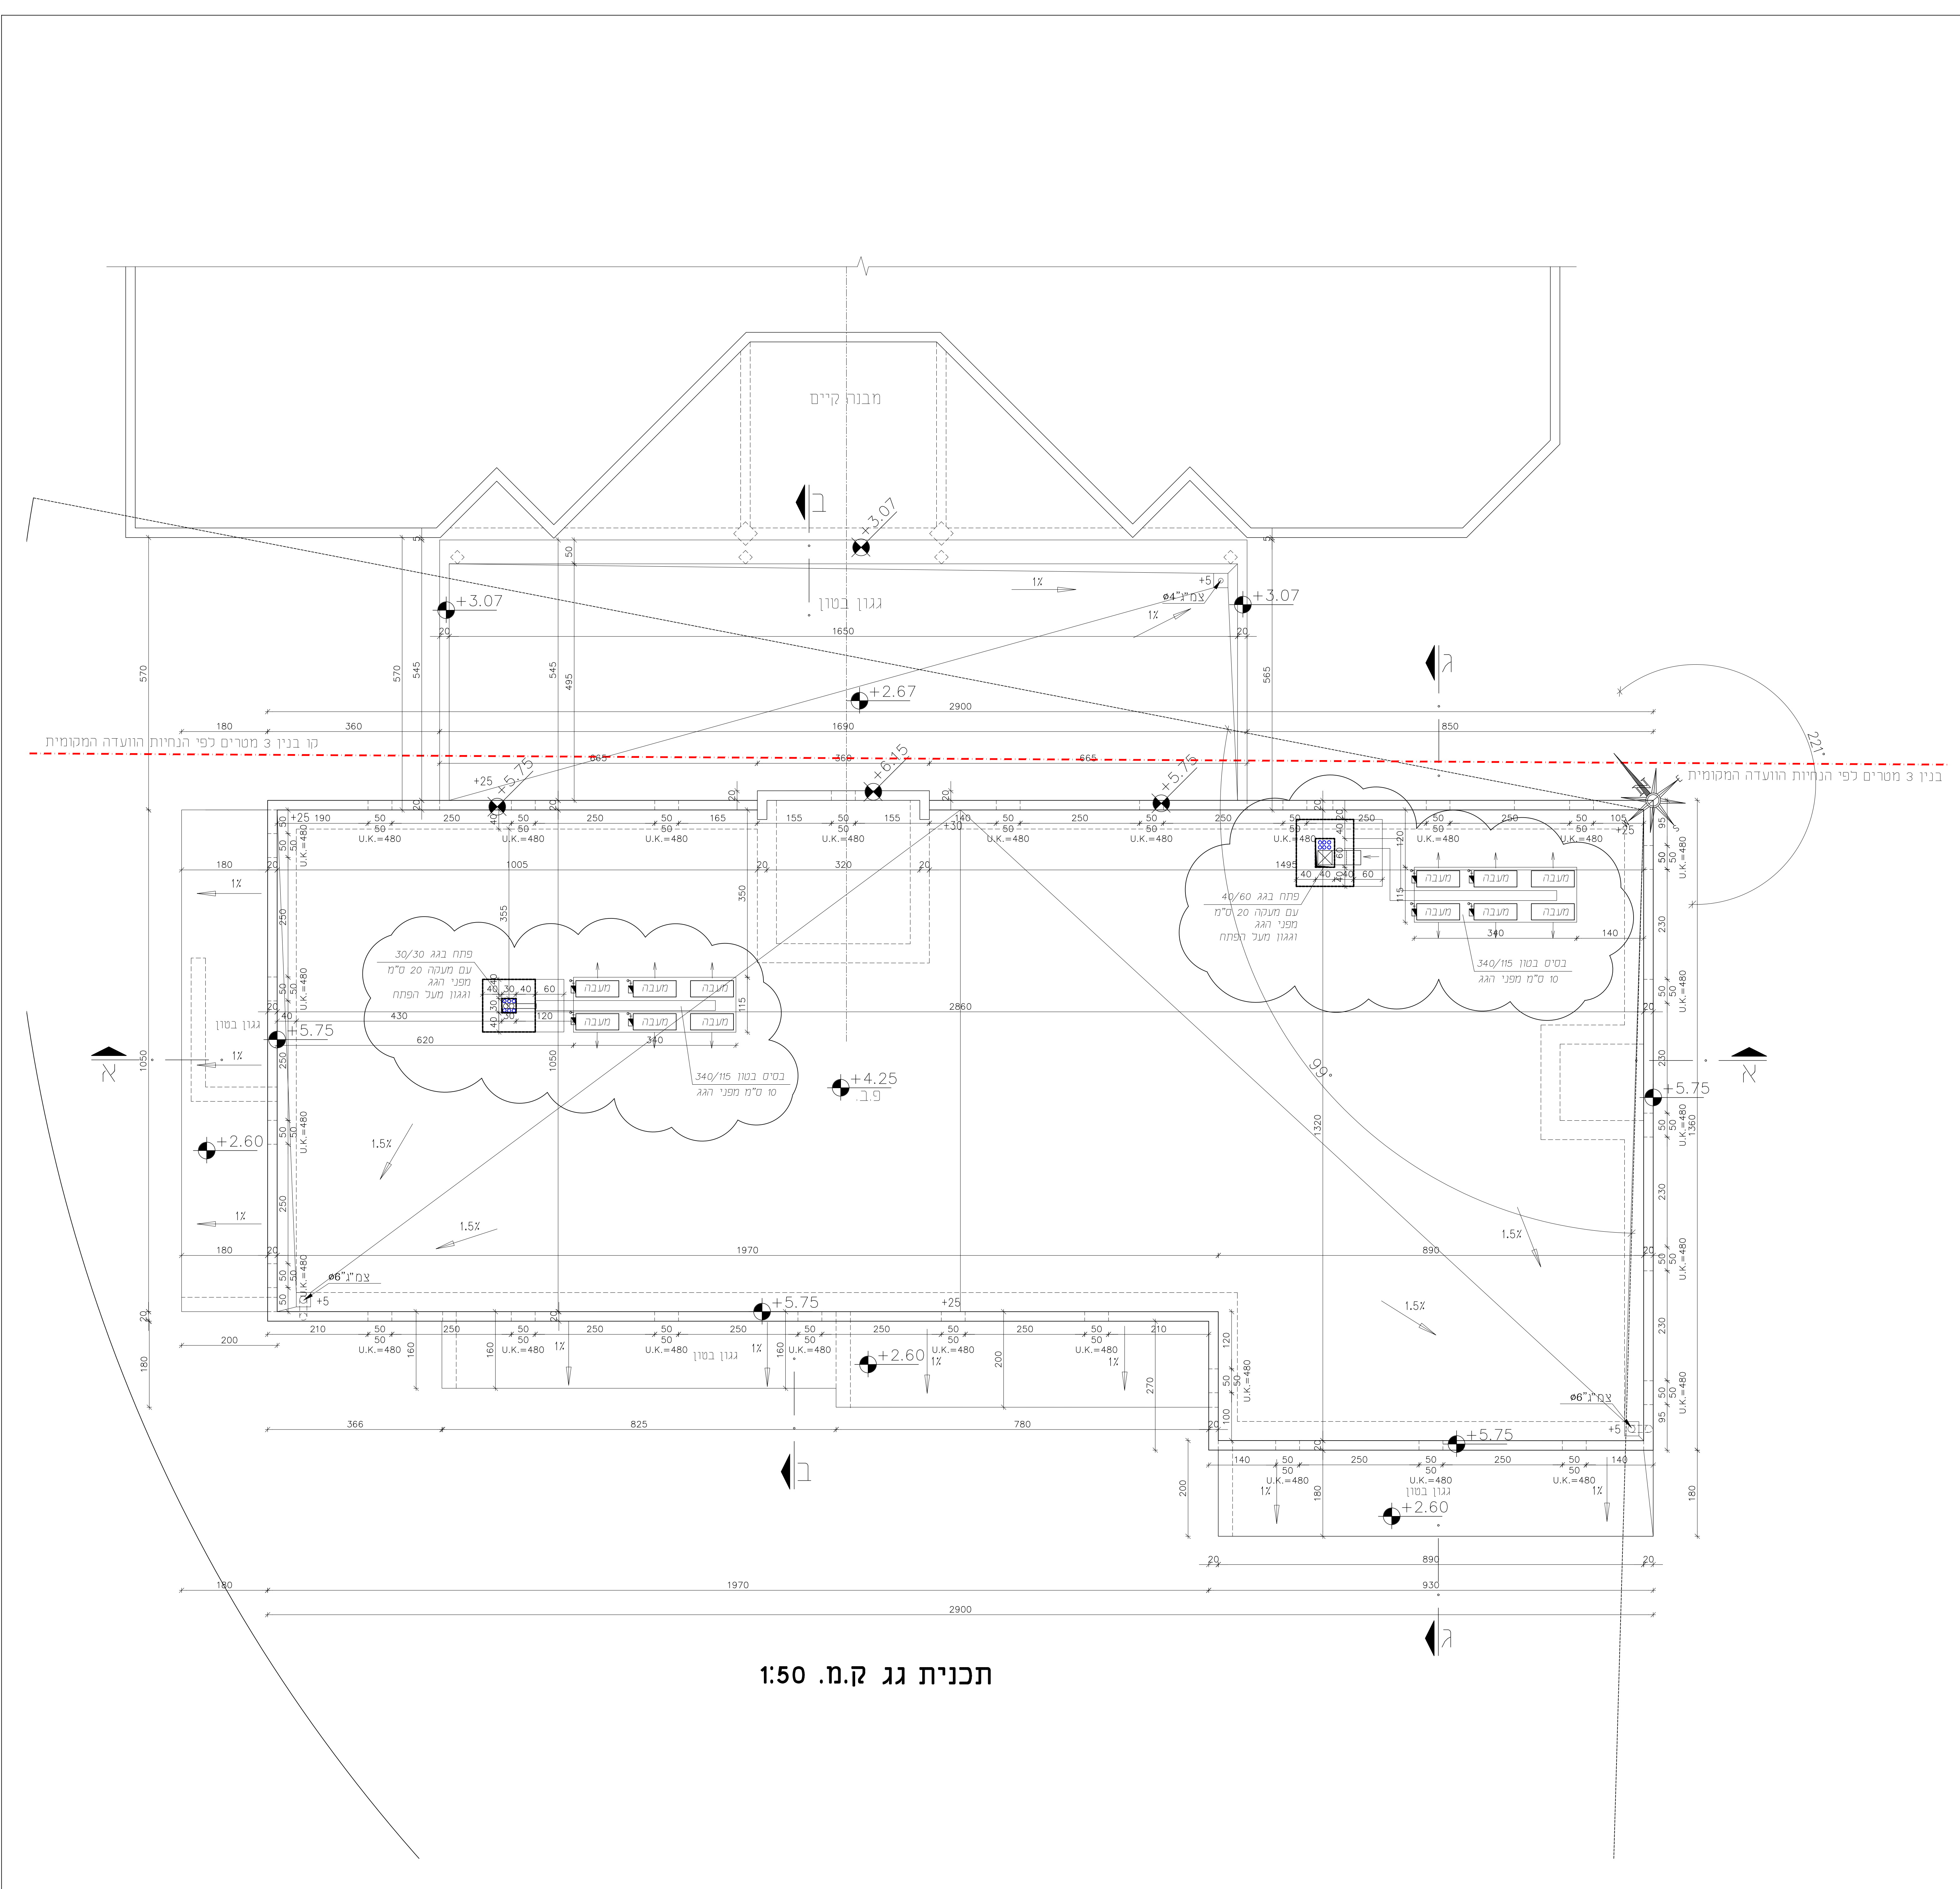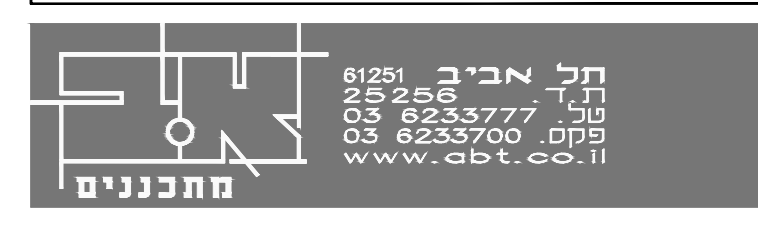

תכנית גג ק.מ. 1:50