


| תאריך | תיאור |
|------------|--------------|
| 24/11/2021 | אישור תוכנית |
| 31/01/2022 | אישור תוכנית |

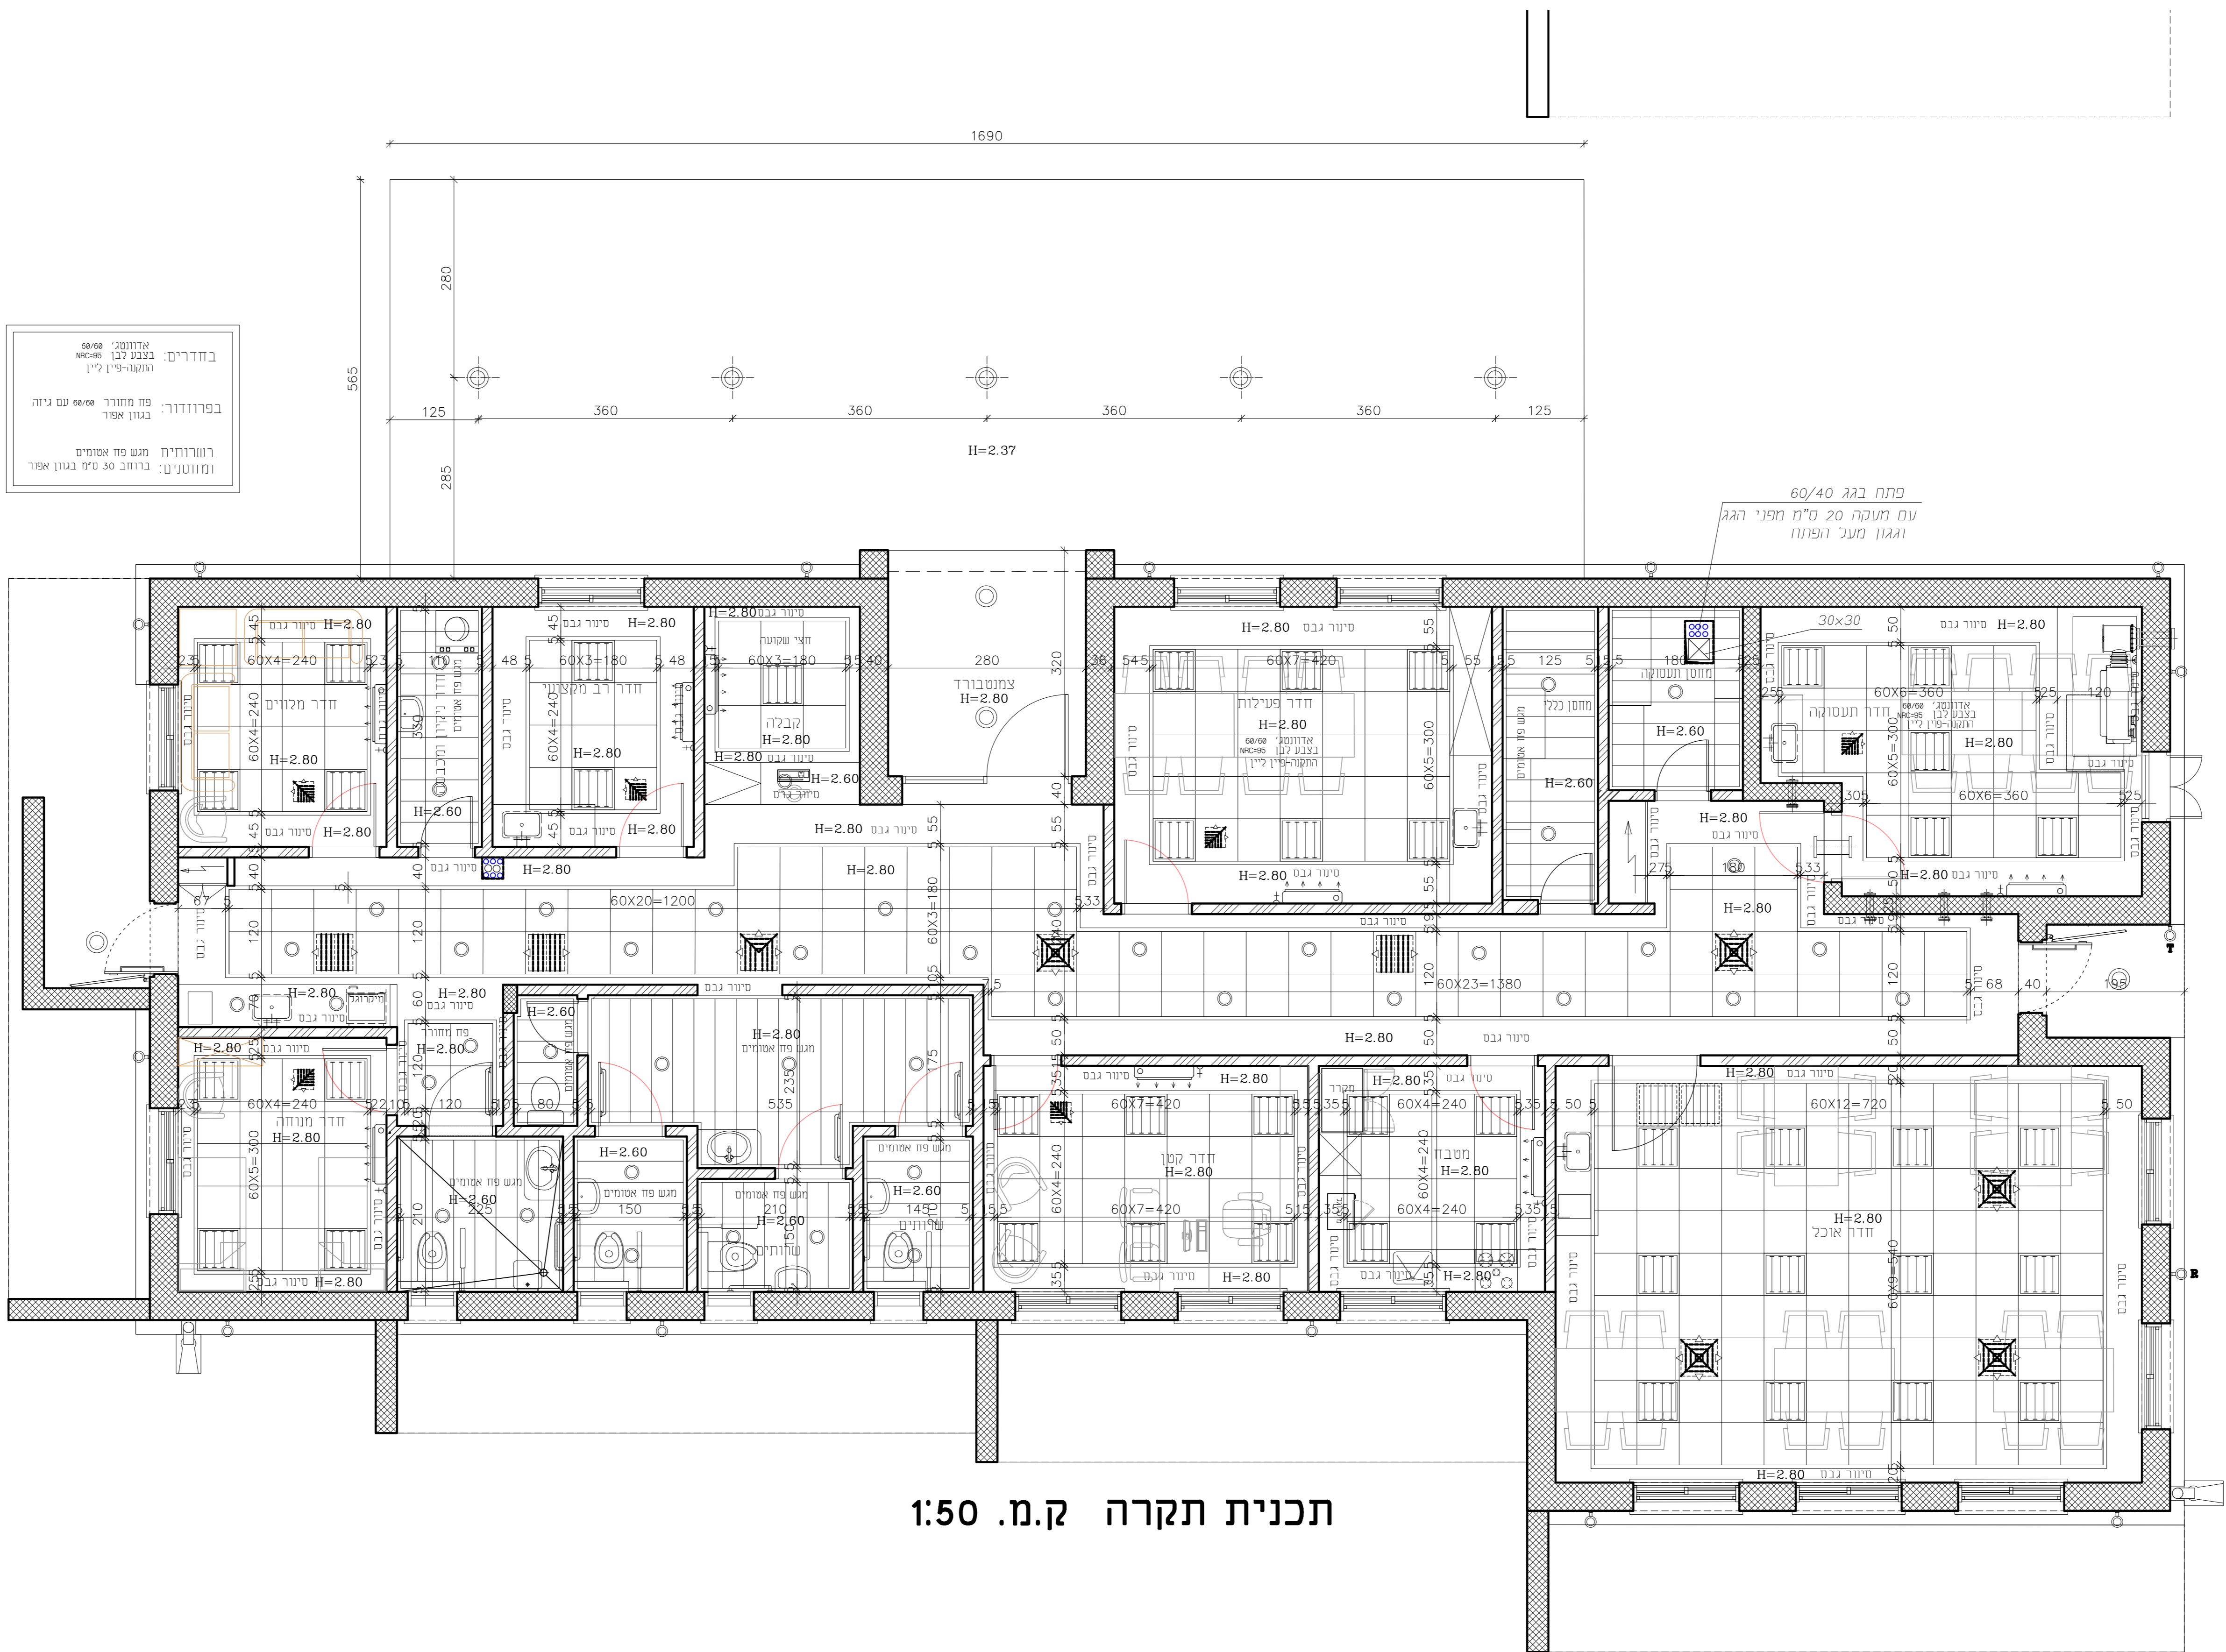

| | |
|------------|--------------|
| 10/09/2024 | אישור תוכנית |
| 22/11/2023 | אישור תוכנית |

| שלב | תאריך | חתימה |
|--------|------------|-------|
| קליין | | |
| לאישור | | |
| למכרז | | |
| לבנייה | 10/09/2024 | |

תוכנית תקרה
את-04
 קוץ 1:50
 תאריך עריכה: 10/09/2024
 תאריך פרסום: 29/09/2021

שער הגנג-יחידו
מרכז יום לתשושי נפש
 תכנון: נארה ינאי
 עריכה: יעקב גליון
 חשיפה: 16171

חברת אובט
 תל אביב
 41251
 03-7777377
 03-7233700
 www.obt.co.il