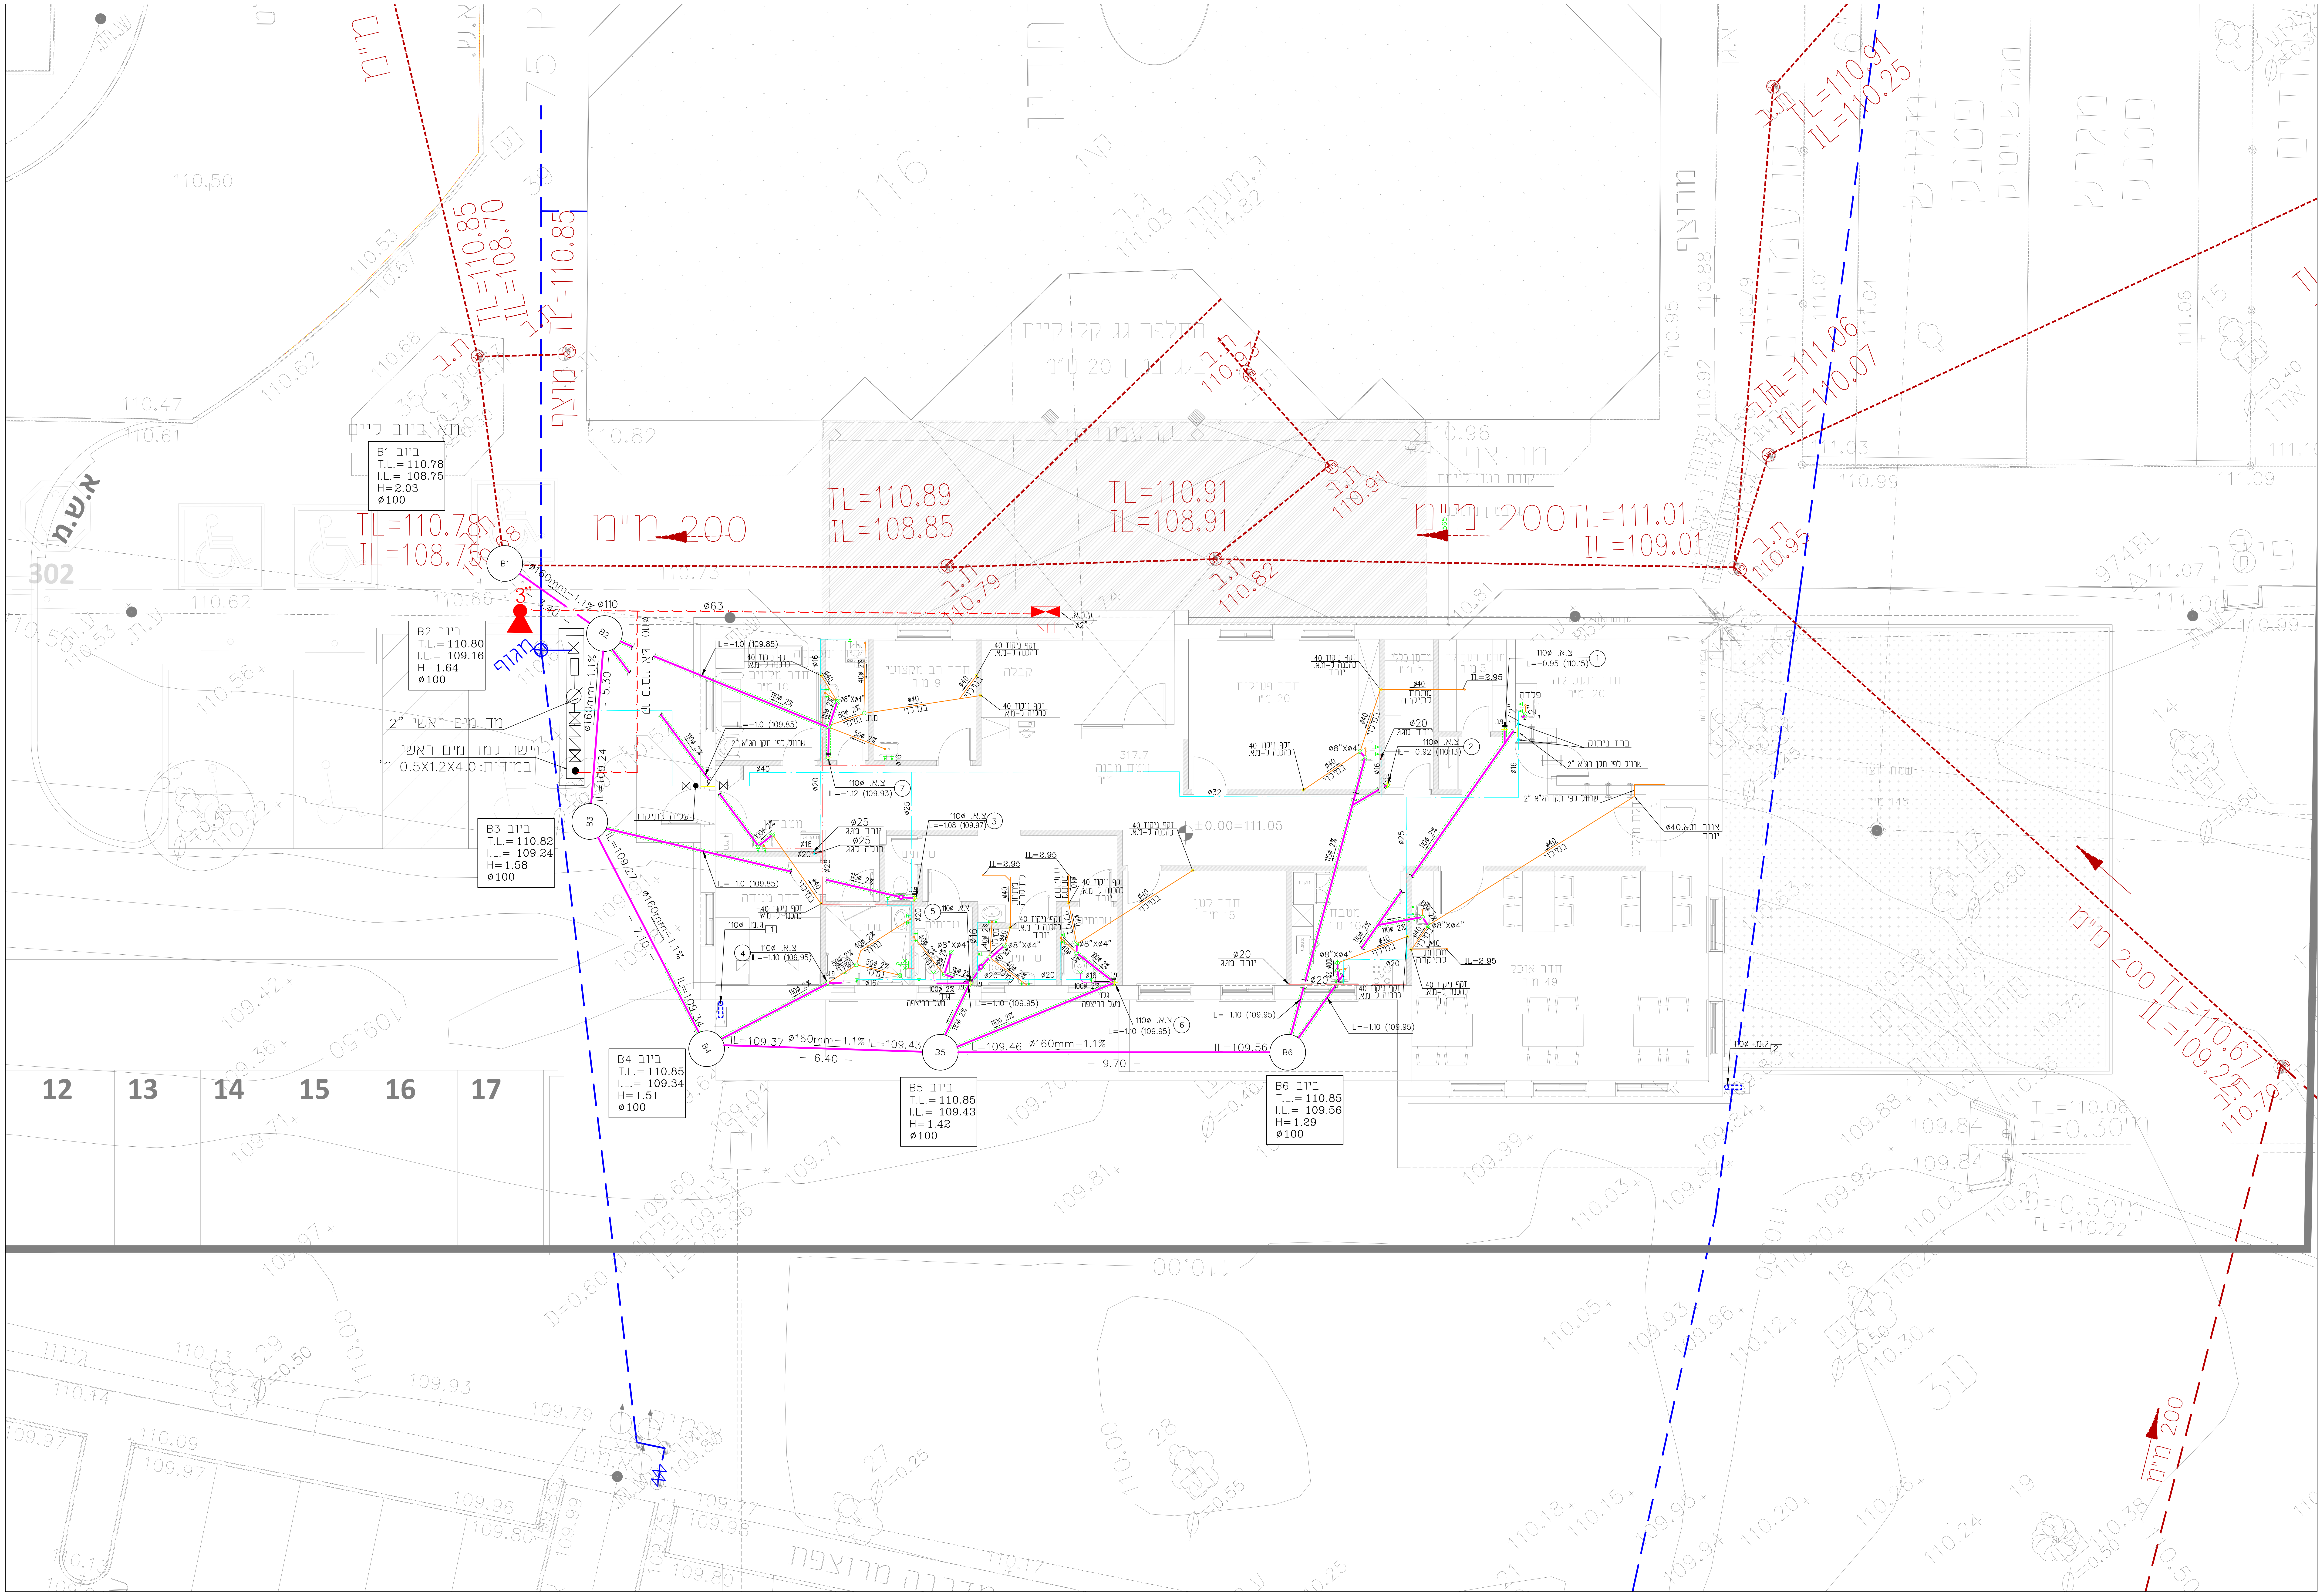
ביוב B1
T.L.= 110.78
I.L.= 108.75
H= 2.03
ø100
ביוב B2
T.L.= 110.80
I.L.= 109.16
H= 1.64
ø100
ביוב B3
T.L.= 110.82
I.L.= 109.24
H= 1.58
ø100
ביוב B4
T.L.= 110.85
I.L.= 109.34
H= 1.51
ø100
ביוב B5
T.L.= 110.85
I.L.= 109.43
H= 1.42
ø100
ביוב B6
T.L.= 110.85
I.L.= 109.56
H= 1.29
ø100
ת.ביוב קיים
TL=110.78
IL=108.75
TL=110.89
IL=108.85
TL=110.91
IL=108.91
TL=111.01
IL=109.01
TL=111.06
IL=110.07
TL=110.91
IL=110.25
TL=110.67
IL=109.27
מ"מ 200
ø160mm-1.1%
IL=109.37
IL=109.43
IL=109.46
IL=109.56
6.40
9.70
מד מים ראשי "2
נישה למד מים ראשי
במידות: 0.5X1.2X4.0 מ'
מגוף
±0.00=111.05
חדר פעילות
חדר עבודה
חדר אוכל
מרפסת
מרוצף
12
13
14
15
16
17

מהות-עדכון	סה״ב	יועץ חשמל	יועץ בטיחות	פיתוח	אינסטלציה	קונסטרוקציה	אדריכל	מאיר פריידקין	תאריך
לאישור					☒				03.01.22
לביצוע					☒				10.09.24

שנויים ותוספות: ▲

מתקני תברואה

- צנור מים קרים
  שדיול 40 מגולוון באינץ
  פקסגול במ"מ
  אלומיניום מוגן במ"מ
- צנור מים חמים
- צנור מתזים
- צנור כיבוי אש
- צנור דלוחים/אוויר פלסטיק -פ.פ.
- צנור צואים/אוויר-.P.V.C
- נקז ביוב תת-קרקעי -HDPE
- צנור עטוף בטון מזוין
- צנור בשרוול
- צנור ניקוז, תיעול-HDPE
- מאסף
- קולט גשם, מכבד
- מחסום רצפה, תופי: 100/50
- שסתום מגוף
- אל-חוזר, אל-חוזר כפול
- שסתום כדורי
- ברז אסלה-מקרן, זוויתי
- ברז שופך, גן
- אחוד (רכורד)
- פתח ניקוי

ק.ד.- קולטן דלוחים
ק.צ.- קולטן צואים
א.ק.- איוור קולטן
פ.נ.- פתח ניקוי
ג.ג.-גשמה מהגג
ג.מ.-גשמה מהמרפסת

מח.ר.- מחסום רצפה
ע.כ.אש - ברז "2, גלילון, מטפה כיבוי, 2 זרנוקים, מזנק

ש.י. שניידר
משרד ייעוץ הנדסי
מהנדסת ילנה שולקין
טל.08-6738007 פקס: 08-6711019 אשקלון

שם הפרוייקט: מרכז ים תשושי נפש
שער הנגב

שם התכנית: מיתקני תברואה
תכנית קרקע+פיתוח

לעיון: ○ לאישור: ○ למכרז: ○ לביצוע: ●

שם הקובץ: P:\2021\21037-NAVA-GVIN SHAR ANEGEV-MERKAZ YOM\1-50\1-50-san-21037.dwg

קנ"מ: 1: 50

מפלס	בנין	מגרש	גליון
0.000 +111.05		3C	21037-1

מהדורה : 2	תאריך : 10.09.24	תאריך התחלה :
תכנן	ה. שולקין	03.01.22

המבצע אחראי לבדיקת תוכניות והמידות
ולהתאמתן במקום
על המבצע לבקר את כל התוכניות והמידות ועל כל טעות
או אי התאמה עליו להודיע מיד למתכנן לפני הביצוע