
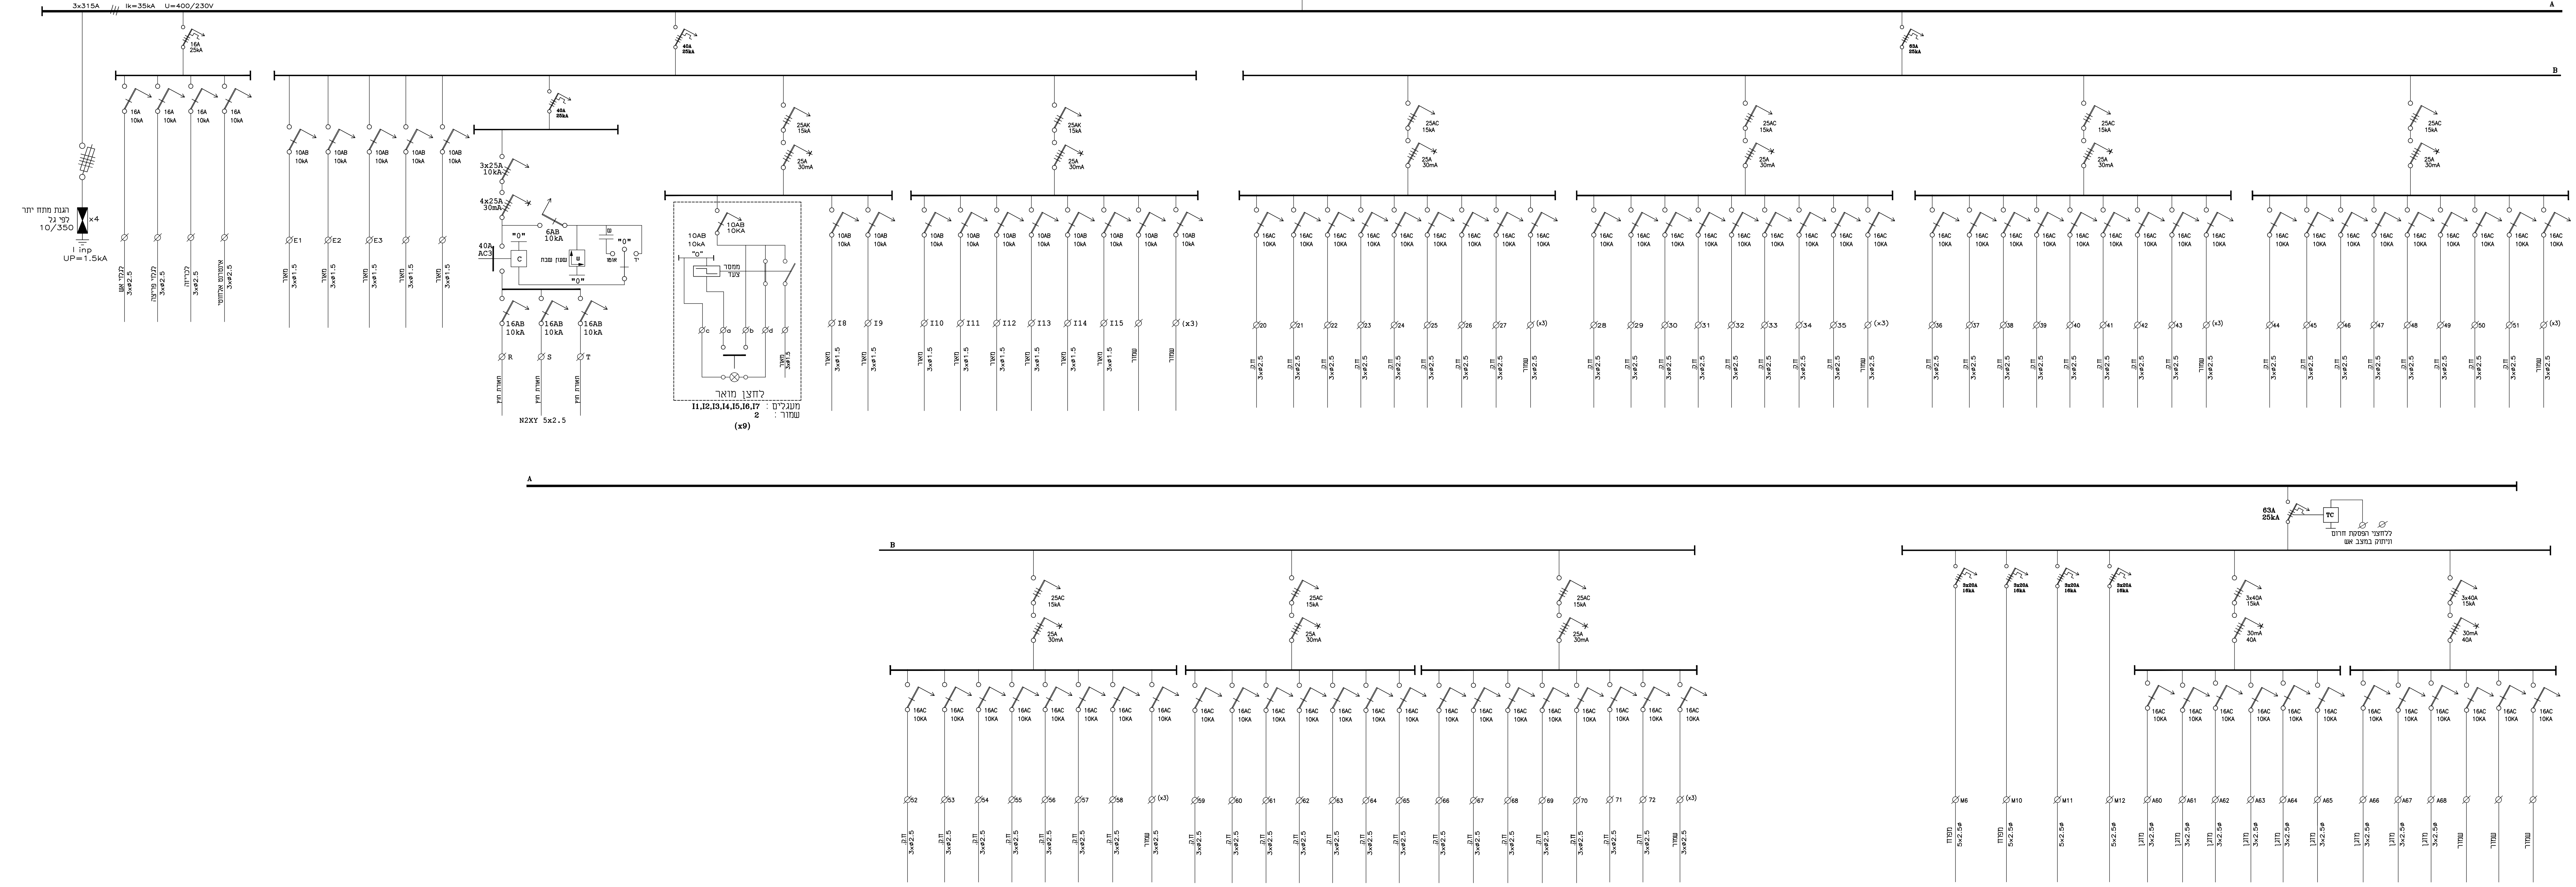


הערות ללווחות חשמל :

- כל חסמ"ר חסמ"ר (מספר המסמך) יישם לפי כללי התקנת חסמ"ר (ק"מ) בפרויקט יחד עם חסמ"ר A
- תוכנית למערכת חשמל יישם לפי שטח 2 חסמ"ר
- לעומד החסמ"ר לא ישמך.
- אין לעמוד החסמ"ר בנפגם.
- יצרן החסמ"ר חייב לעמוד בבטיחות מבין החסמ"ר ובטעם 61439
- ובתאם לזרם העודד בבטיחות מבין החסמ"ר (גודל חסמ"ר ראשי).
- החסמ"ר יידר מסוג TAIP TEAST
- היצרן חייב לוודא לפי המפרט הסבכי ובאישור החסמ"ר.
- אין לצרף לוח חסמ"ר ללא אישור החסמ"ר.

לוח חשמל חשמה L
80A

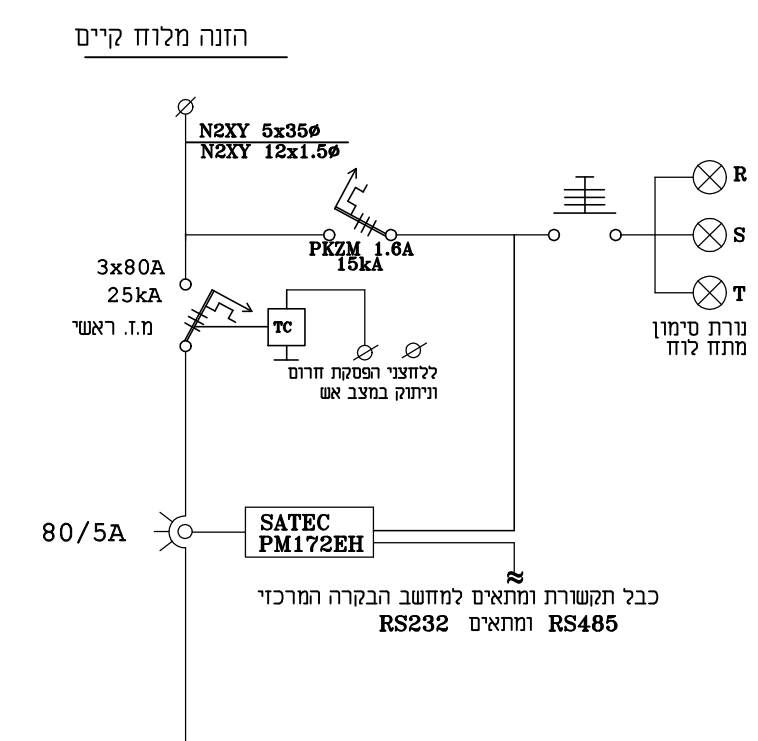

- מכשיר אורח לבדיקת היטות ולחשמל במסמך.
- על הנפגם לברר את כל הידוע ועל כל טעות או
- או התאמה יודיע מולמסמך.
- או לבצע מידות ע"י מדידה מהמשטח.
- תוכנית זו היא רכוש הרקע של אור-אל פרויקטים הנדסיים בע"מ
- אין להעתיק או לא לשמש בלעדי אישור מהנדס/תלמיד מוסמך בלתי תלוי.
- או להעתיק מכלי למכשיר אשד"ר ושראה ובכח.
- מאר-אל פרויקטים הנדסיים בע"מ.
- או אשד"ר לקבלת התוכנית והערות במידה ישגן. אי מתן תגובה וזירה אישור משמעם ללא הערות לתוכנית.

מספר	חידו	תאריך
1	לעידן	15.11.2021
2	לאישור	24.11.2021
3	למכרז	28.11.2021
4	למכרז	07.12.2021
5	למכרז	04.01.2022
6	למכרז	30.11.2023
7	לביצוע	15.09.2024

מספר	חידו	תאריך
1	לעידן	15.11.2021
2	לאישור	24.11.2021
3	למכרז	28.11.2021
4	למכרז	07.12.2021
5	למכרז	04.01.2022
6	למכרז	30.11.2023
7	לביצוע	15.09.2024

לעידן
 לאישור
 לביצוע

חידו:
 שטר הנגב
 שטר הנגב-גבס
 מרכז יום לחשונש נפש

סמ הפרויקט: שרפיף חשמל
סמ התוכנית: תכנון לוח חשמל
סמ יצרן: L-1632-2

אור-אל פרויקטים הנדסיים בע"מ
Orel Engineering Projects Ltd.
 ת.ד. 697 אופקים : 08-6436060
 פקס : 08-6436262
 דואר אלקטרוני : avioel109@gmail.com

תוכנו :	אבי	בדק :	אבי
שרטוט :	אה	קנה מידה :	אבי

עמ קובץ : L-1632-2