תאריך	מזמין – מ.א. שער הנגב/שמעון אדריכבסקי	אדריכלות – נאווה יגאי	מיזוג אויר – שאול לניר	קונסטרוקציה – יורם באום	אינסטלציה – הלנה שולקין	חשמל – אבי אלגבסי	בטיחות – בן אידלמן	יועץ מיגון – איגור סבצ'נקו	בנייה ירוקה	מפקח – עמית גרוס	תאום מערכות
16.12.21	E	E	E	E	E	E	E			E	
4.01.22		E		E							
4.09.24		E									

תפוצה

13	מיקום סופי ללוחות הפעלה בהנחיית מנהל הפרוייקט
12	יחידות מיזוג אויר,מפזרים,גרילים,לוחות הפעלה ועיניות בתקרה ישולטו לפי התכניות
11	אין להזמין תריסי אויר מכול סוג שהוא עד פתיחת כל הפתחים ולקיחת מידות.
10	יש לוודא כי כל מעברי תעלות,צנרת וכבלי חשמל דרך קירות יאטמו בצורה מקצועית.
9	יש לאטום כל חיבורי תעלות יניקה והשיכטות בעזרת קדקס וסרט אלומיניום דביק
8	כל גרילים אויר חוזר קיריים ותקרתיים מדגם תריס על דלת צירית כולל מסנן בדלת התריס
7	בכל מקום שבו קיימת יח' מ"א בהספק מעל 2000 CFM יש להתקין גלאי עשן בתעלת אויר חוזר
6	ביצוע בסיסים רק לאחר אישור הציוד.
5	תעלות על הגג עם בידוד אקוסטי "2 אטומות וצבועות בצבע לבן פוליגג בשתי שכבות.
4	אין להתקין תעלות בחלל תקרה ללא תכנית תקרה אקוסטית עם קאורדינטות מהאדריכל.
3	כל התעלות מ"א עם בידוד אקוסטי "1.
2	מידות התעלות נטו למעבר אויר.
1	מיקום וגוון מפזרים בהתאם לתוכנית תיקרה ראשית של האדריכל.

הערות

מהות השנוי	תאריך
שינוי פתח יציאה לגג בהתאם ליועץ מיגון	4.01.22 ⚠

שינויים

לעיון	15.12.21
לאישור	15.12.21
למכרז ■	4.09.24
לביצוע	

שער הנגב-יחדיו
מרכז יום לתשושי נפש
מיזוג אויר

מס. העבודה: 21044	מס. הדף: מא-2
המקום: שער הנגב-יחדיו	
העבודה: מרכז יום לתשושי נפש	
התוכן: **תכנית גג**	

לניר מהנדסים בע"מ
מזוג אויר, קירור, איוורור, חימום והסקה
מנחם בגין 116 בית קלקא קומה 7 ת"א
טל: 03-5621948 פקס: 03-5617304
E-MAIL: vita@lanir-eng.co.il

מהדורה: 1	תכנן: שאול לניר	המבצע אחראי לבדיקת המידות ולהתאמתן במקום. על המבצע לבקר את כל המידות ועל כל טעות או אי התאמה עליו להודיע למתכנן. אין לקבוע גודלים ע"י מדידה בשירטוט.
ק"מ: 1:50	שרטט: ויטה	
תאריך: 14.12.21	קובץ: 21044	

A1-5

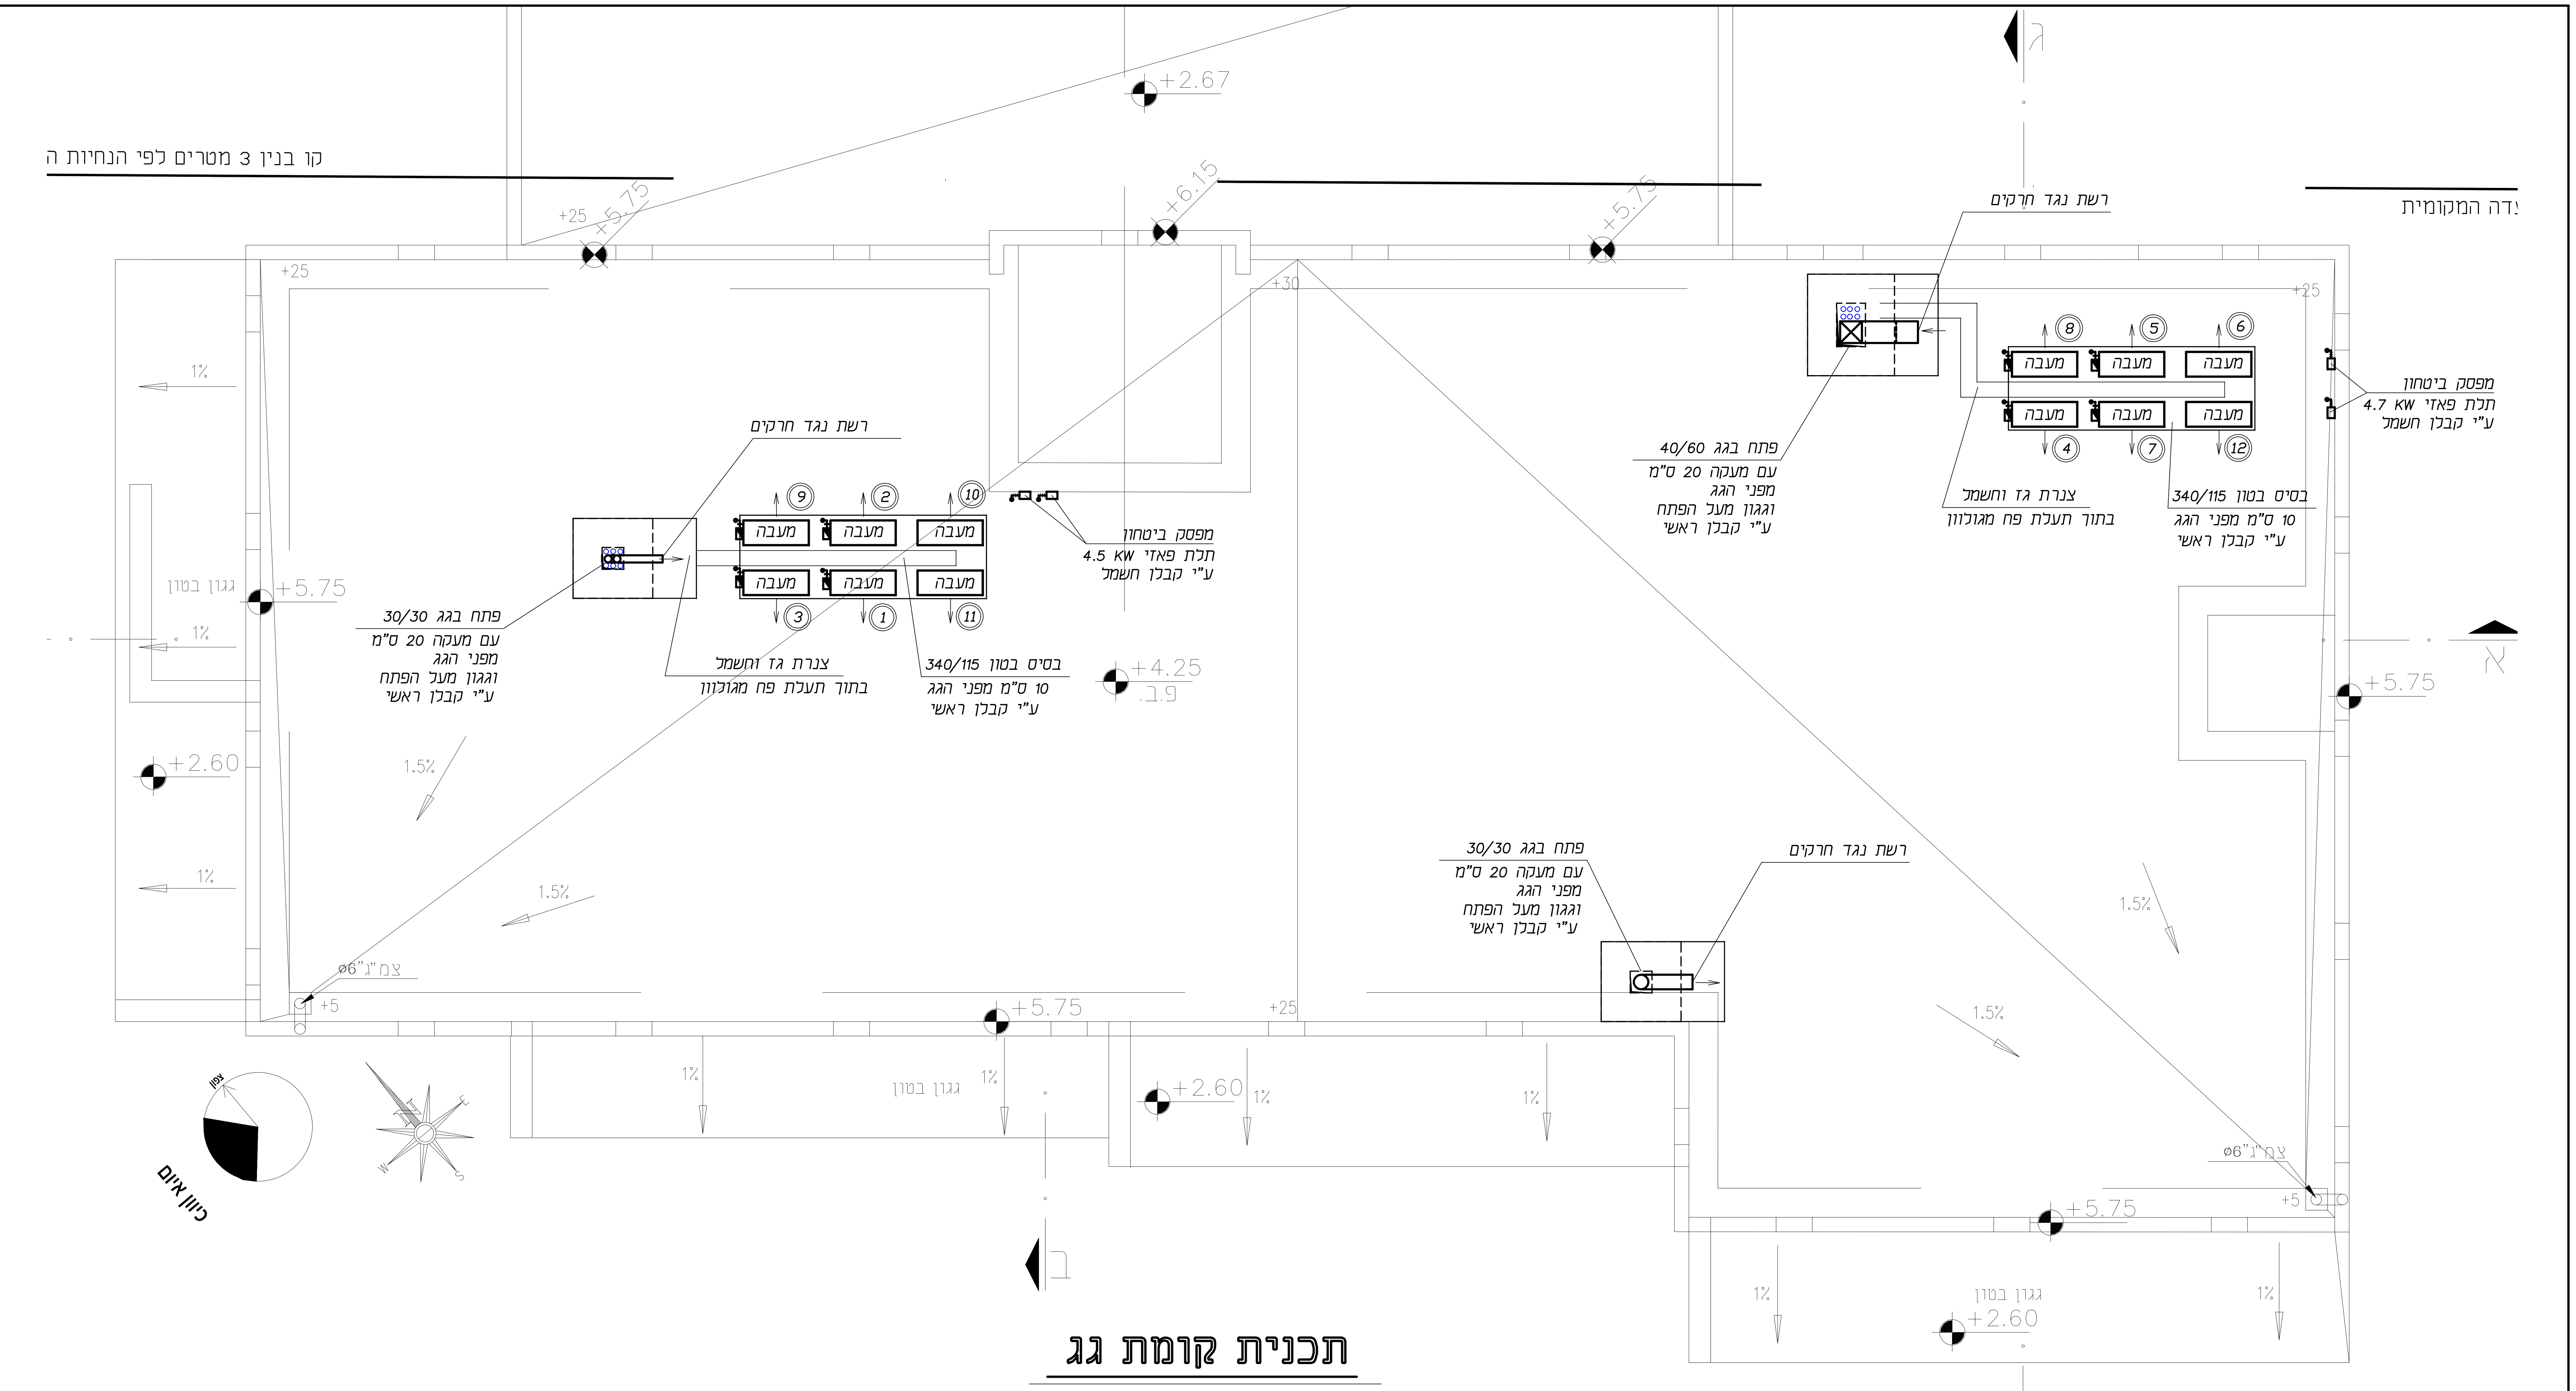

תכנית קומת גג

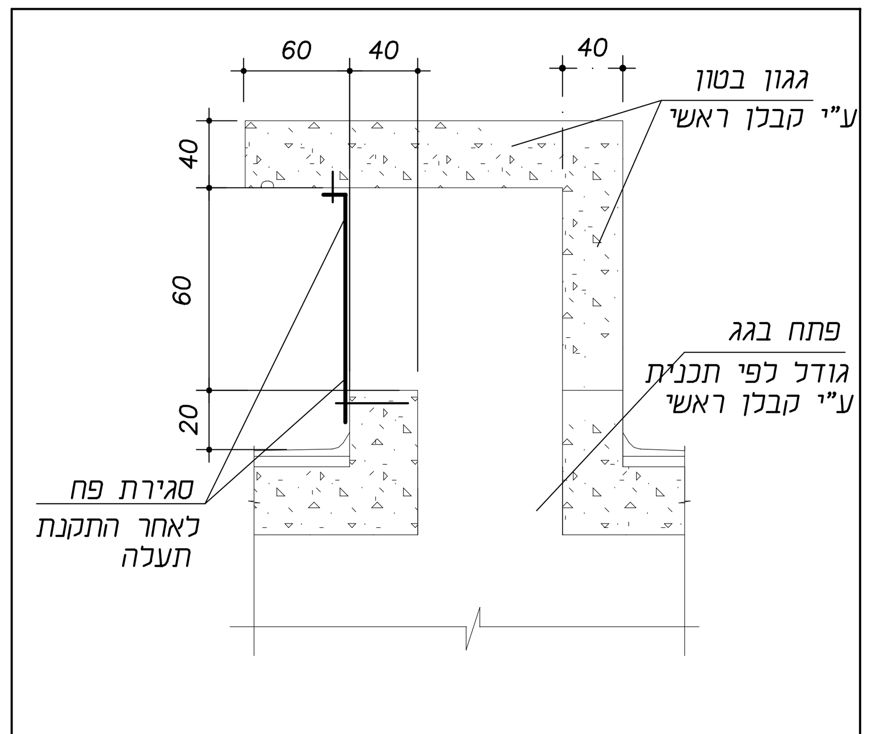

פרט חדירת צנרת בגג

ל.ל.ק.מ.

מקרא:

- ג.א.ח.ת. – גריל אויר חוזר תקרתי
- מ.א.ת. – מפזר אויר תקרתי
- שקע חשמלי חד פאזי ע"י קבלן חשמל –
- שקע חשמלי תלת פאזי ע"י קבלן חשמל –
- מפסק ביטחון חד פאזי ע"י קבלן חשמל –
- מפסק ביטחון תלת פאזי ע"י קבלן חשמל –
- מפסק ביטחון חד פאזי ע"י קבלן מ"א –
- מפסק ביטחון תלת פאזי ע"י קבלן מ"א –
- ניקוז ע"י קבלן אינסטלציה –
- תריס בדלת – R=0.04m2
- צנרת גז גז וחשמל
- תעלת מיזוג אוויר עם ב.א."1
- תעלת אוויר צח עם בידוד אקו"ז
- שלט מחווט H=+160 –