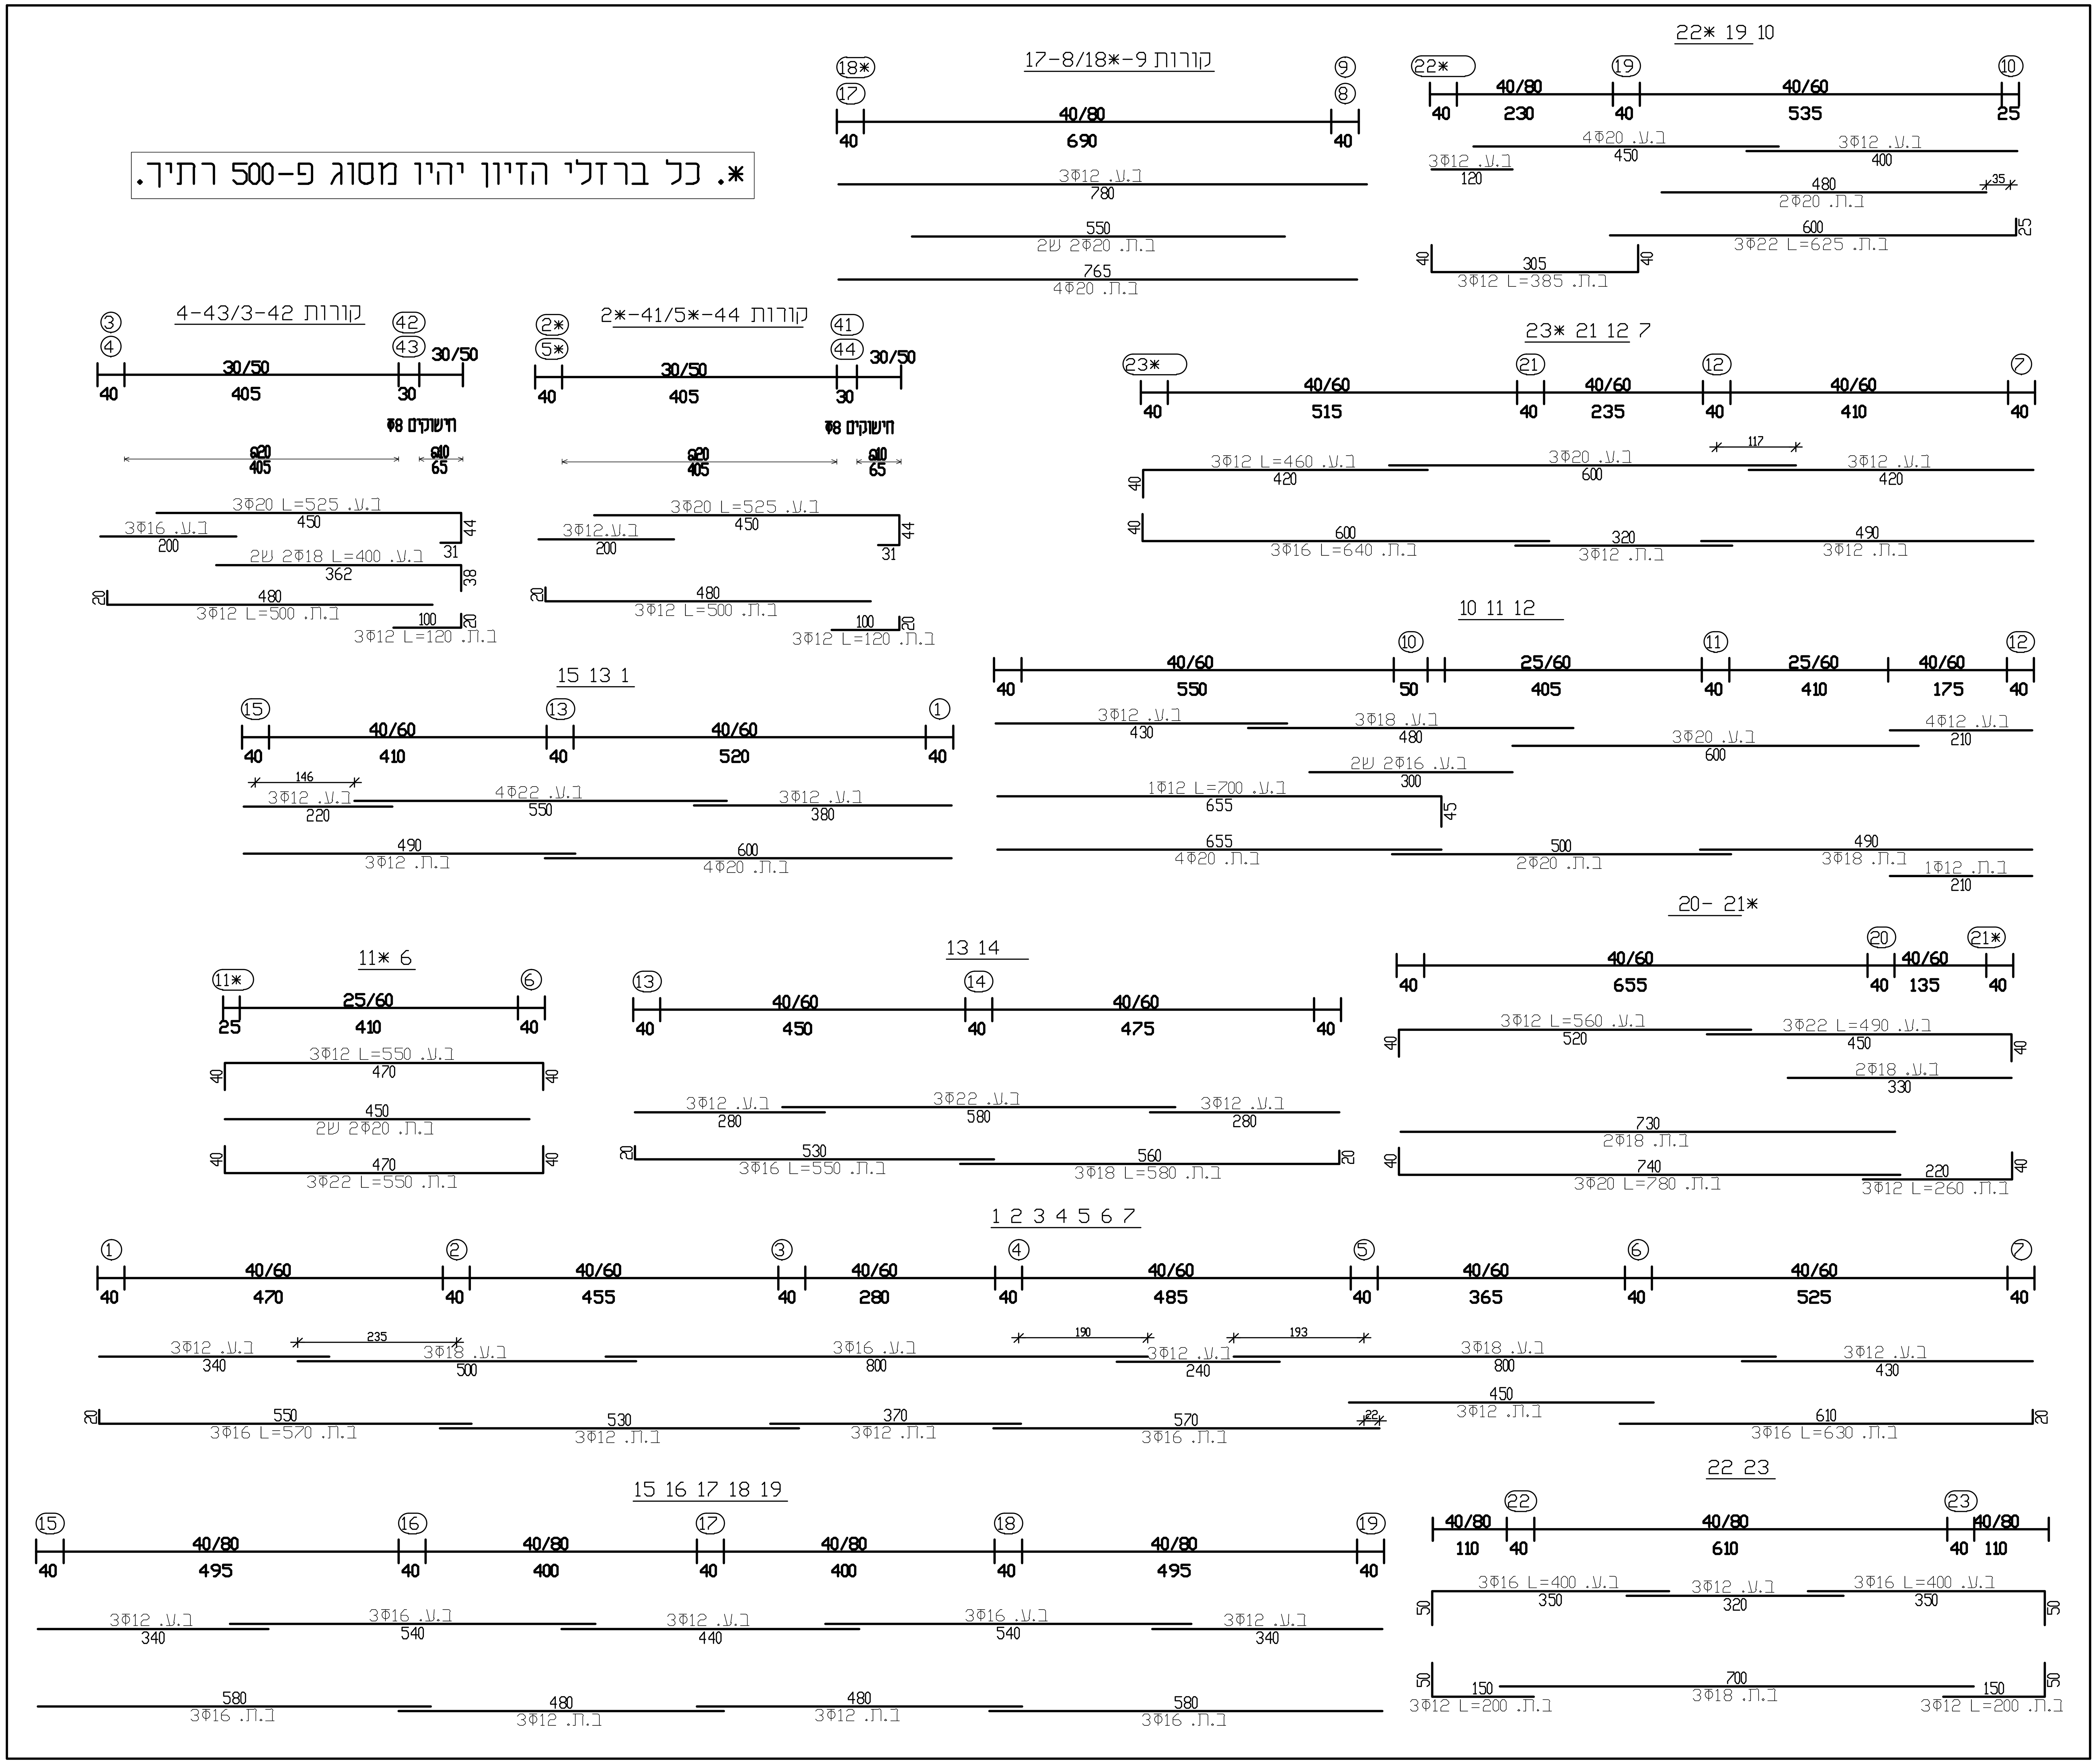

מס'	תאריך	שינויים	חתימה
1			

שלב	תאריך	חתימה
לעיון		
לאישור		
למכרז		
לביצוע	11/9/24	

מס' גליון: C-2a

תאריך עדכון:

מהדורה:

קנ"מ:

תוכן הגליון: קורות יסוד

המזמין: מ.א. שער הנגב

מקום: מועדון יחדיו

פרויקט: מרכז יום לתשושי נפש

- המבצע אחראי לבדיקת התכניות והתאמתן במקום. על המבצע לבקר את כל המידות ולהודיע למתכנן לפני הביצוע על כל טעות או אי-התאמה.
- אין לקבוע מידות ע"י מדידה בשרטוט.
- אין לעשות כל שימוש בתכנית זו או בזכויות הגלומות בה ללא אישור בכתב מהמתכנן.

תכנון: י. באום | תחום: קונסטרוקציה

שרטוט: שחר ב. | תאריך מקור:

ביקורת: | מס' עבודה:

סיפריה: shaar-yachdav

לוי-באום
הנדסת בנין בע"מ
רחוב תאנה 1-א.ת.ספירים
ת.ד. 557 שדרות 8701402
BAUM-YAZAHAV.NET.IL