


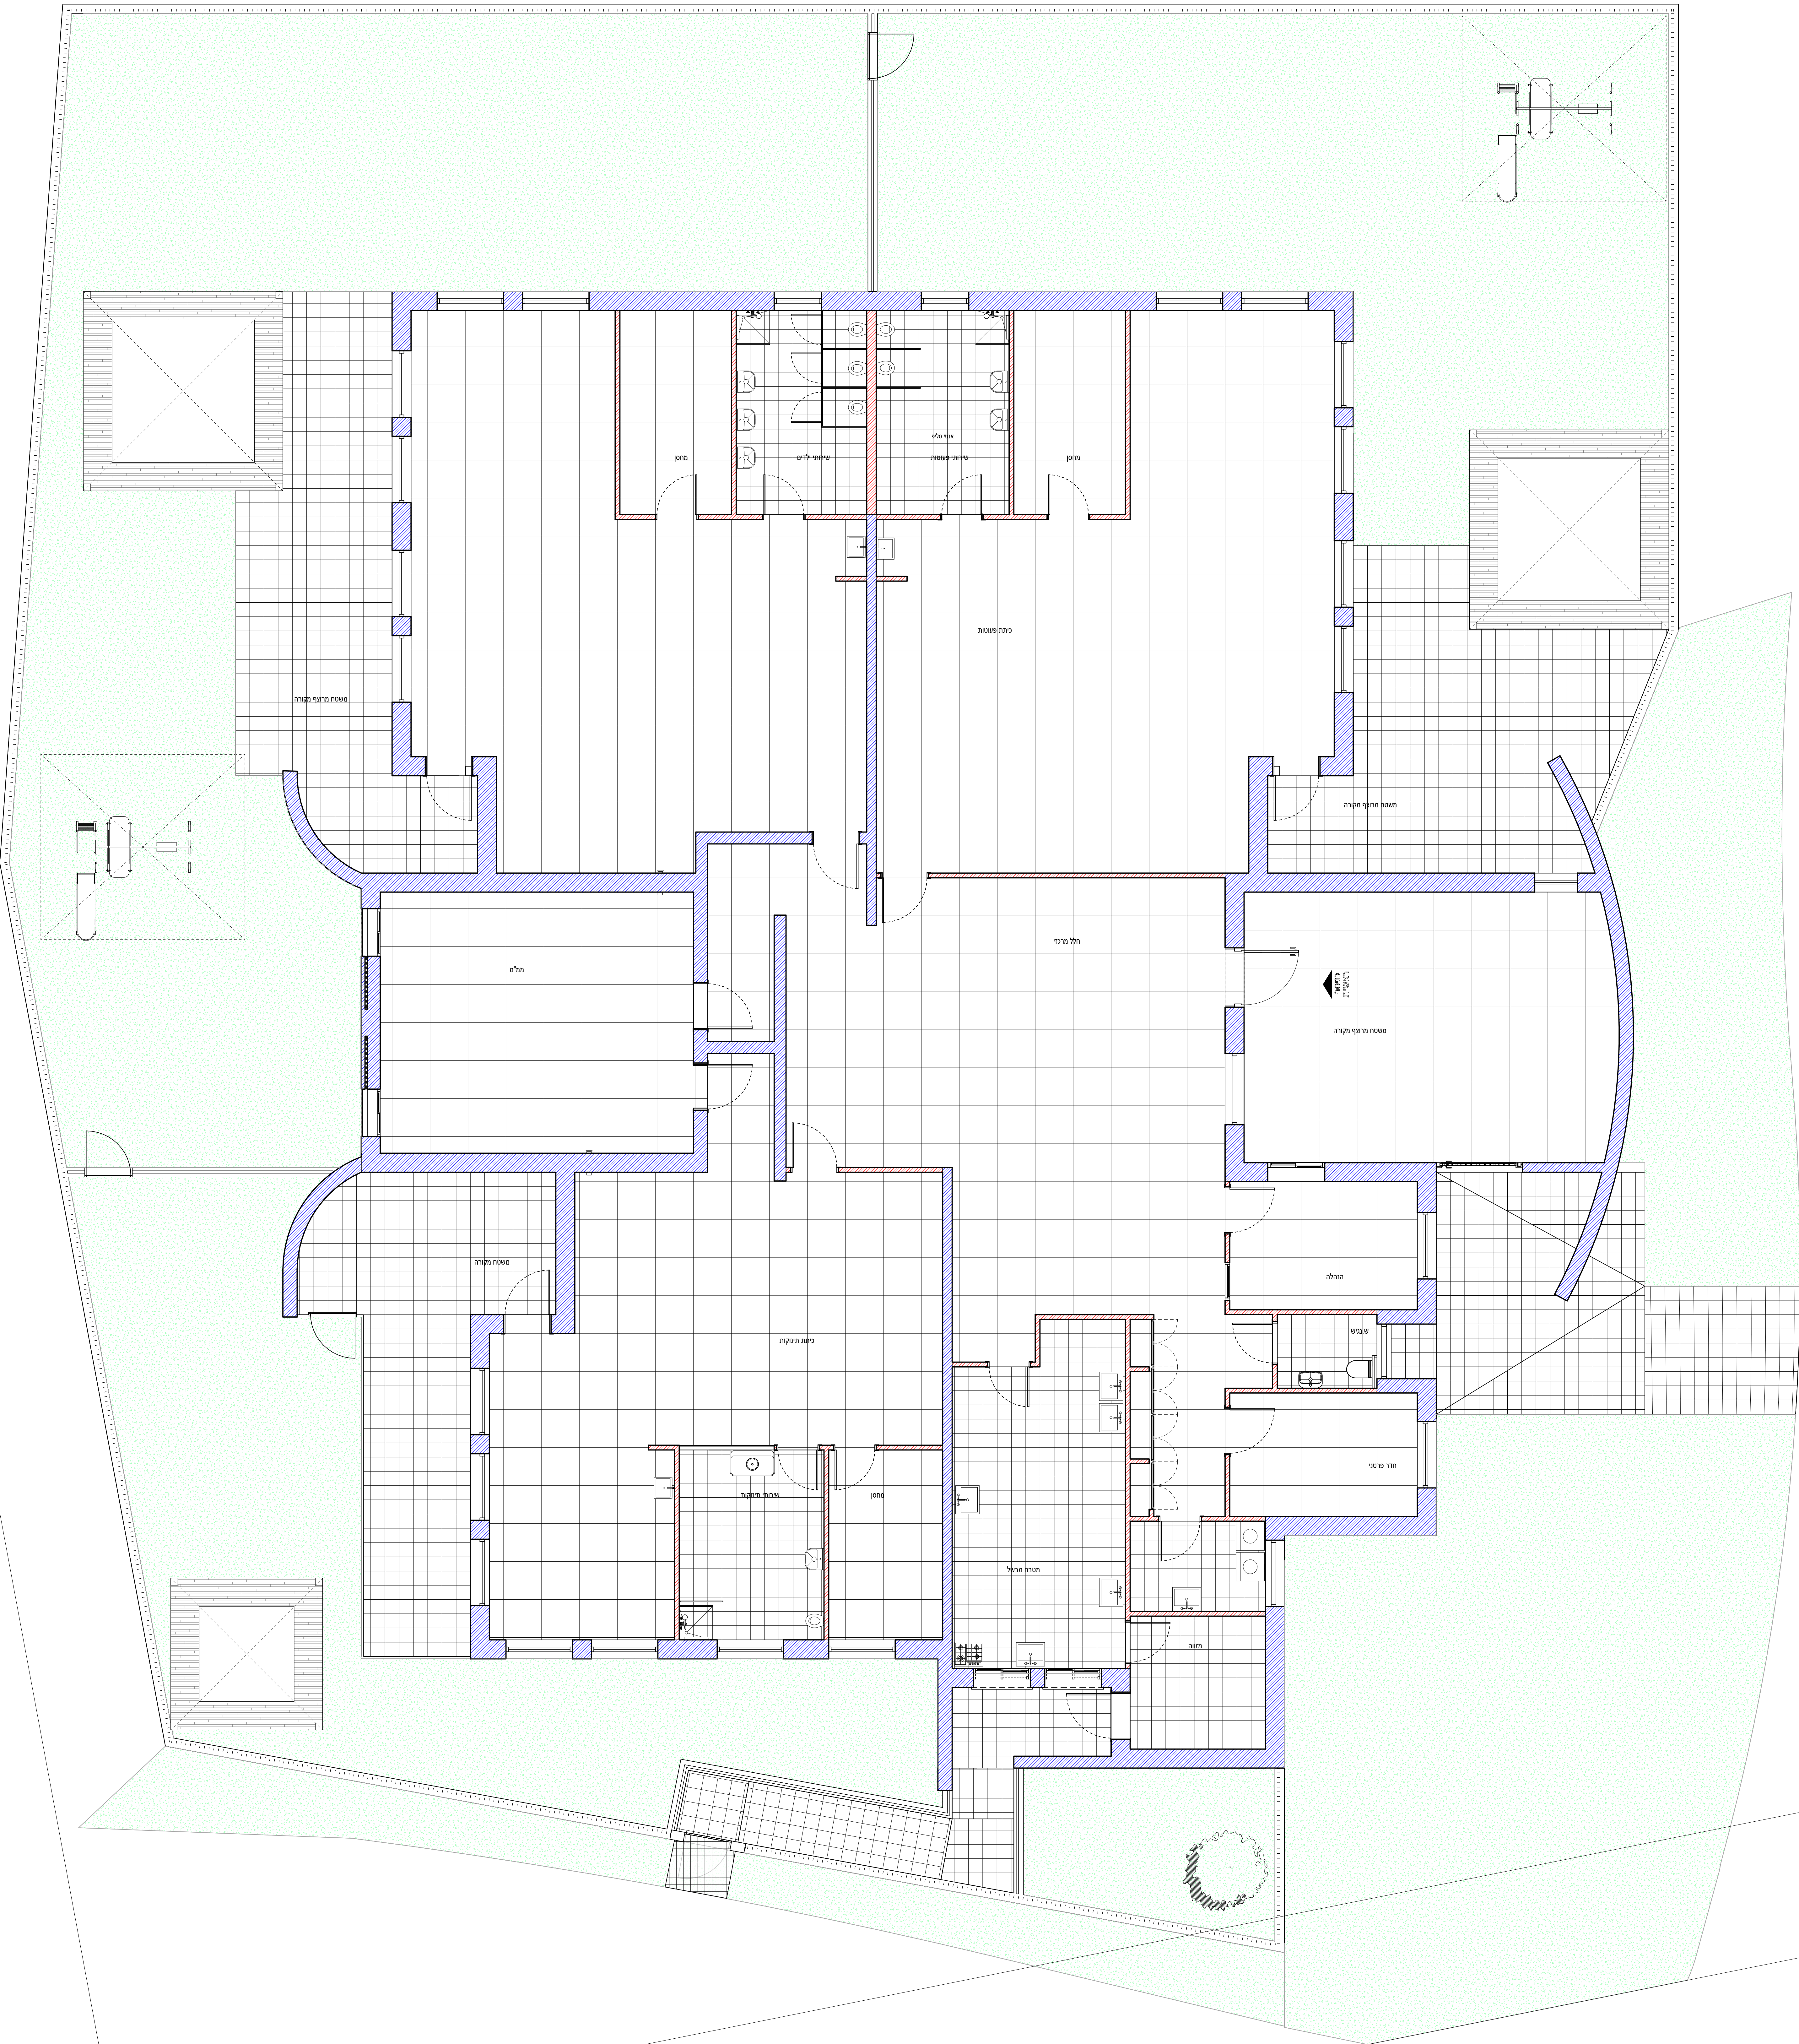

תאריך	כמות	תפוצה

תוכנית אדריכלית יש לקרוא בשילוב עם תוכניות קונסטרוקציה, אינסטלציה וחשמל

הערות:
* יש לבצע את הבניין בהתאם לתקן ישראלי 045 לבידוד תרמי של מבני מגורים
* ממ"ד עפ"י הוראות הג"א
* יש לבצע שן במעקות גג לאיטום
* יש לבצע אף מים בקרניזים, קורות בטון וכל חלק אחר הבולט מקונטור המבנה
* מיקום בריכות ביוב מתבססות על תוכנית אינסטלציה ויבוצעו עפ"י התקן הישראלי
* עומק סופי של ת.ב. ייקבע בשטח
* יציאת צמ"ג תהיה כ-20 ס"מ מעל פני קרקע סופיים
* יש לבצע בהיקף חצר אנגלית שן של5/5עבור סבכה -ראה מיקום סבכה עפ"י תוכנית
* מידות פתח החלונות , כולל5 ס"מ של אדן חלון
* גובה פתח החלון בתוכניות העבודה נימדד מגובה הריצפה של אותה קומה
* יש לתאם מיקום סופי של פילר חשמל ופילר בזק עם חברת חשמל ובזק

הקבלן אחראי למידות ועליו לבקר אותן ולהודיע למתכנן על כל טעות, סטיה, סתירה או אי התאמה, בטרם המשיך את עבודתו
* אין לקבוע מידות ע"י מדידה בשרטוט

לצורך עריכת הפיקוח העליון, יודיע הקבלן הראשי למתכנן על תחילת עבודות הבניה, וכן על מעדי ביצוע אלמנטים ראשיים במבנה. וזאת בהתראה של24שעות מראש .

תוכניות אלה תקפות רק לאחר היתר בניה כחוק!
כל חריגה מתוכנית היתר תהיה באחריות מזמין העבודה
פרוייקט:
מעון כפר עזה

נושא:

תכנית ריצוף	
מספר גיליון:	קב"מ:
07	1 : 50

לאישור למכרז לביצוע תאריך	
26.10.25	1
מהדורה	
המתכנן הינו הבעל הבלעדי של תוכנית זו ושל זכויות היוצרים בה. אין לעשות כל שמוש בתוכנית זו, ברעיונות הגלויים בה, ללא אישור מראש ובכתב של המתכנן	