


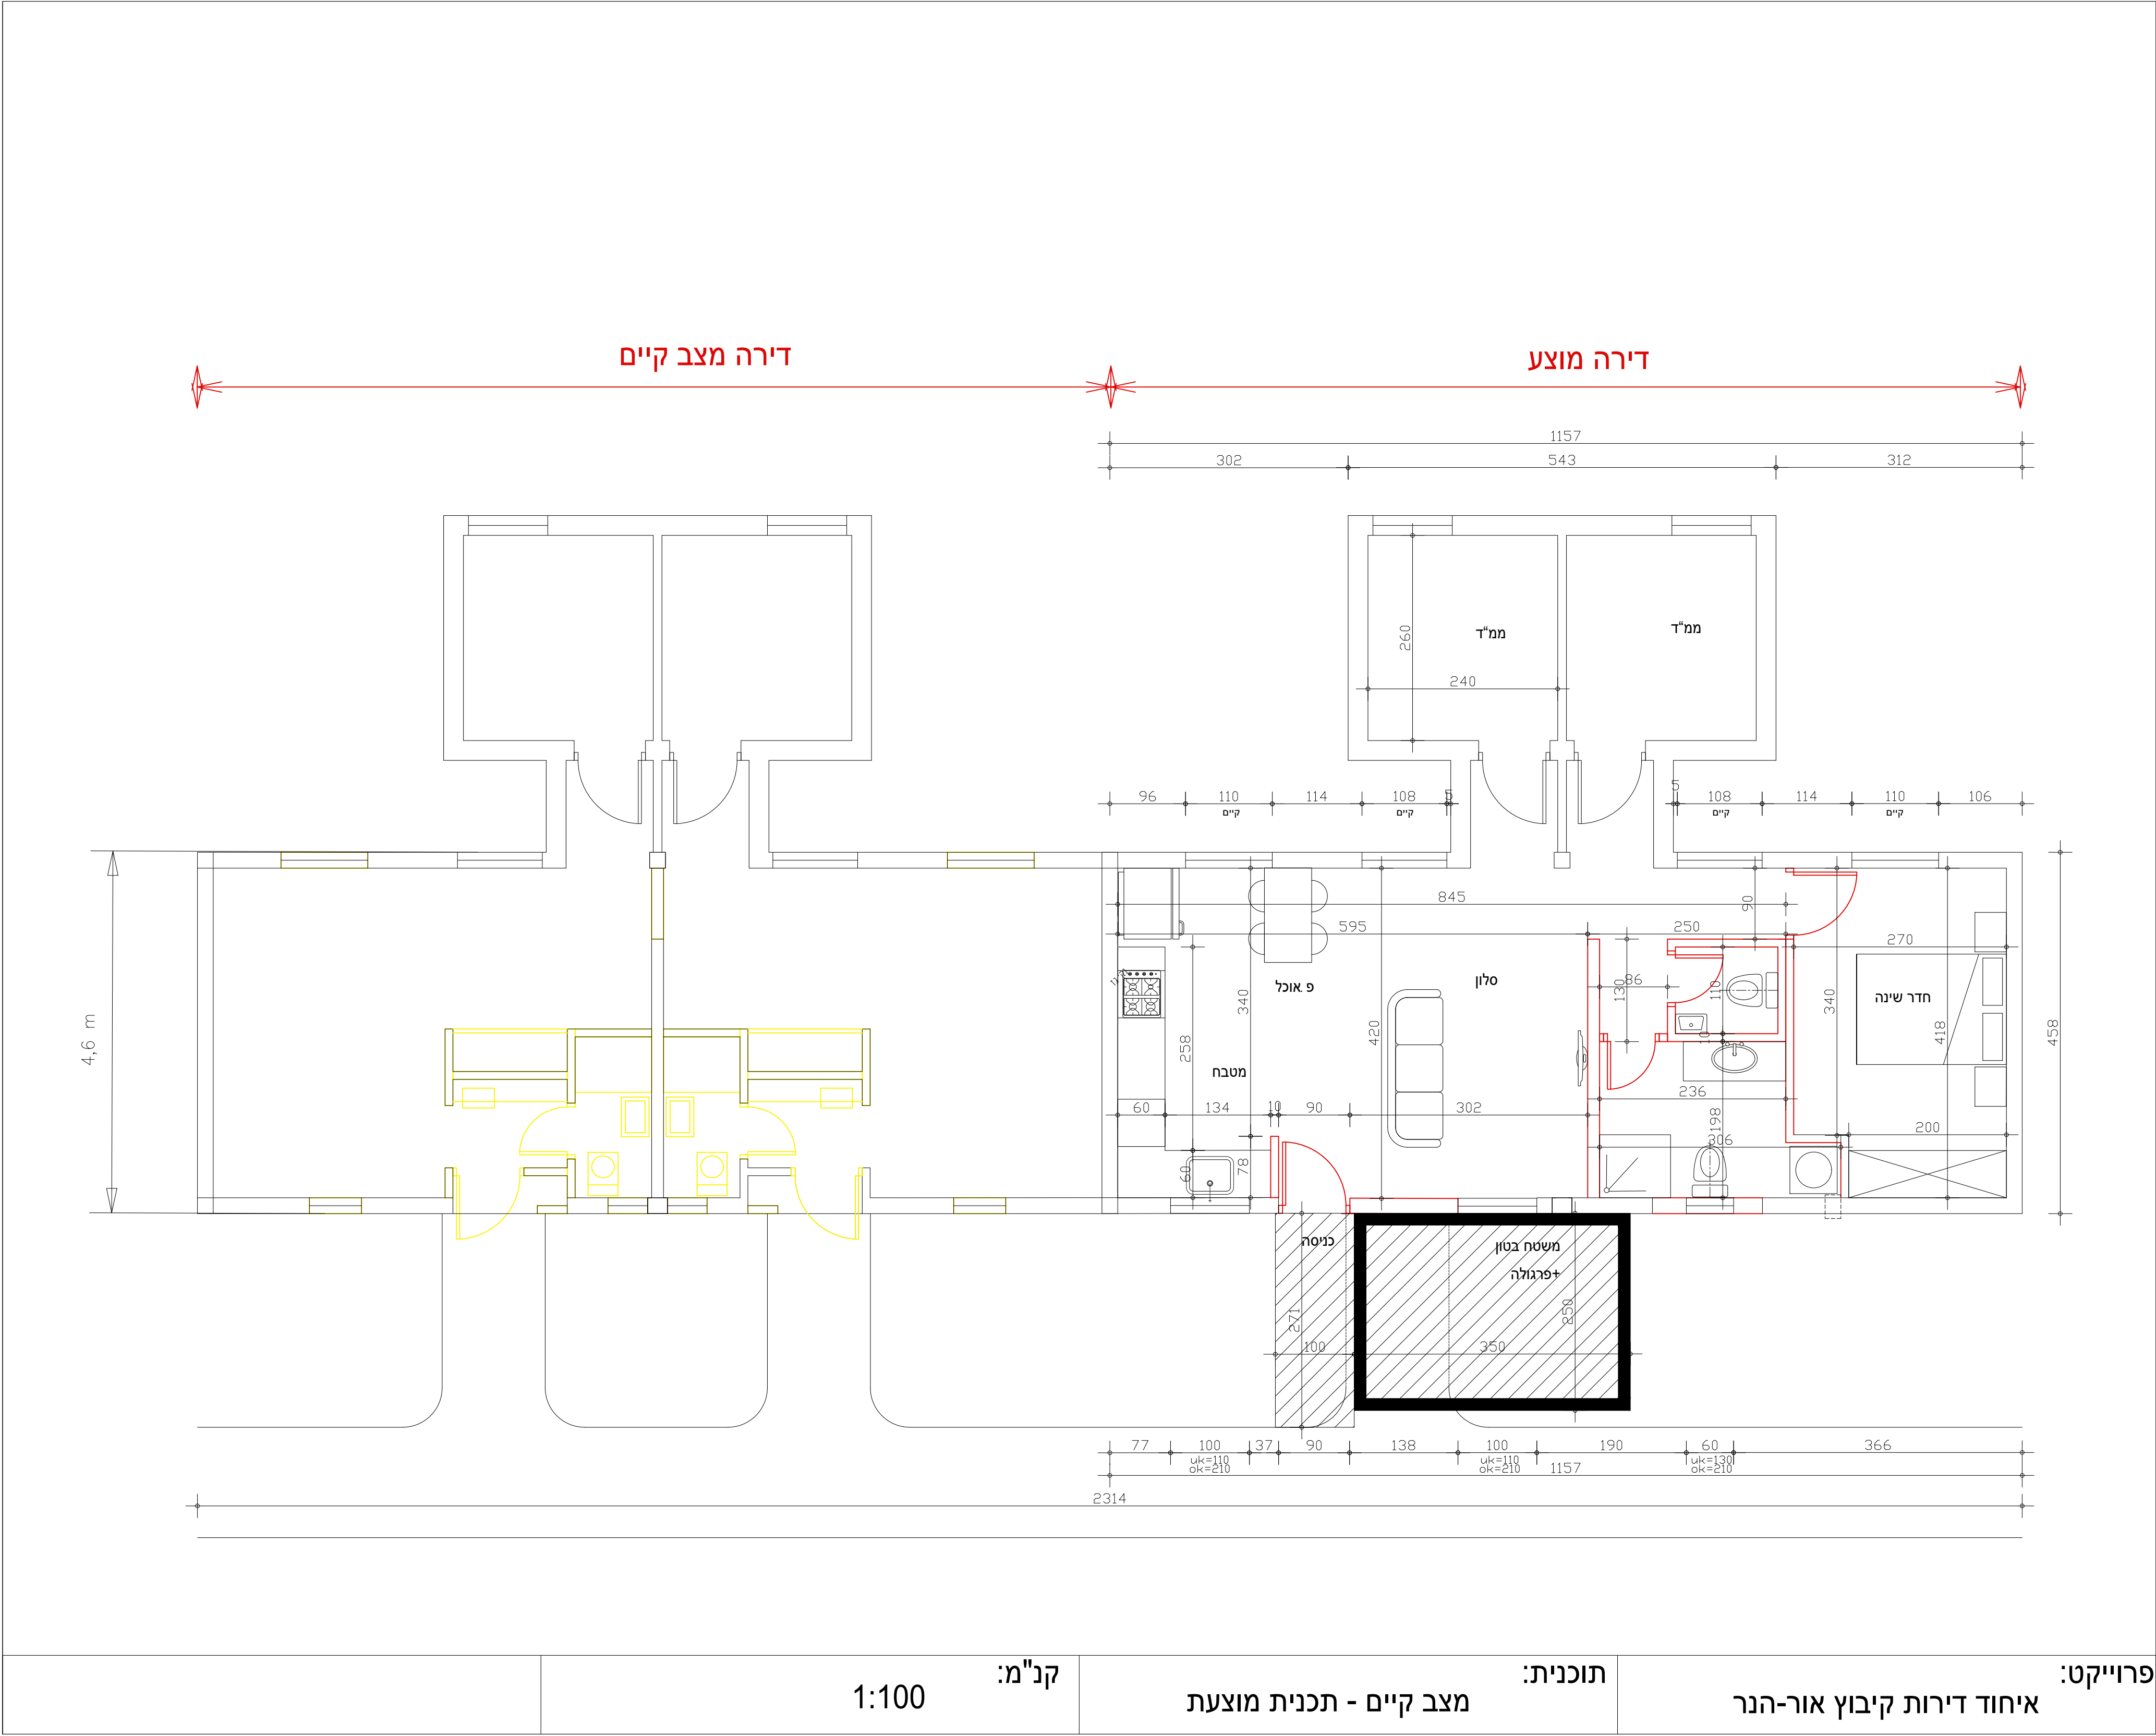

פרוייקט:	איחוד דירות קיבוץ אור-הנר	תוכנית:	מצב קיים - תכנית מוצעת	קנ"מ:	1:100
----------	---------------------------	---------	------------------------	-------	-------