מינהל מקרקעי ישראל

מחוז הדרום

מחלקת מפוי ומדידות

מס' עבודה :

מחוז: הדרום

נפה: באר-שבע

עיר:

מועצה אזורית: שער-הנגב

מיעצה מקומית:

מקום: מעונות יר-עם

גושים: 588 חלקי 925 חלקי

חלקות: 6 בחלק 62,64,75 בחלק

קנה מידה: 1 : 2500

שטח: 33.994 דונם (לפי מדידה)

מגרש:

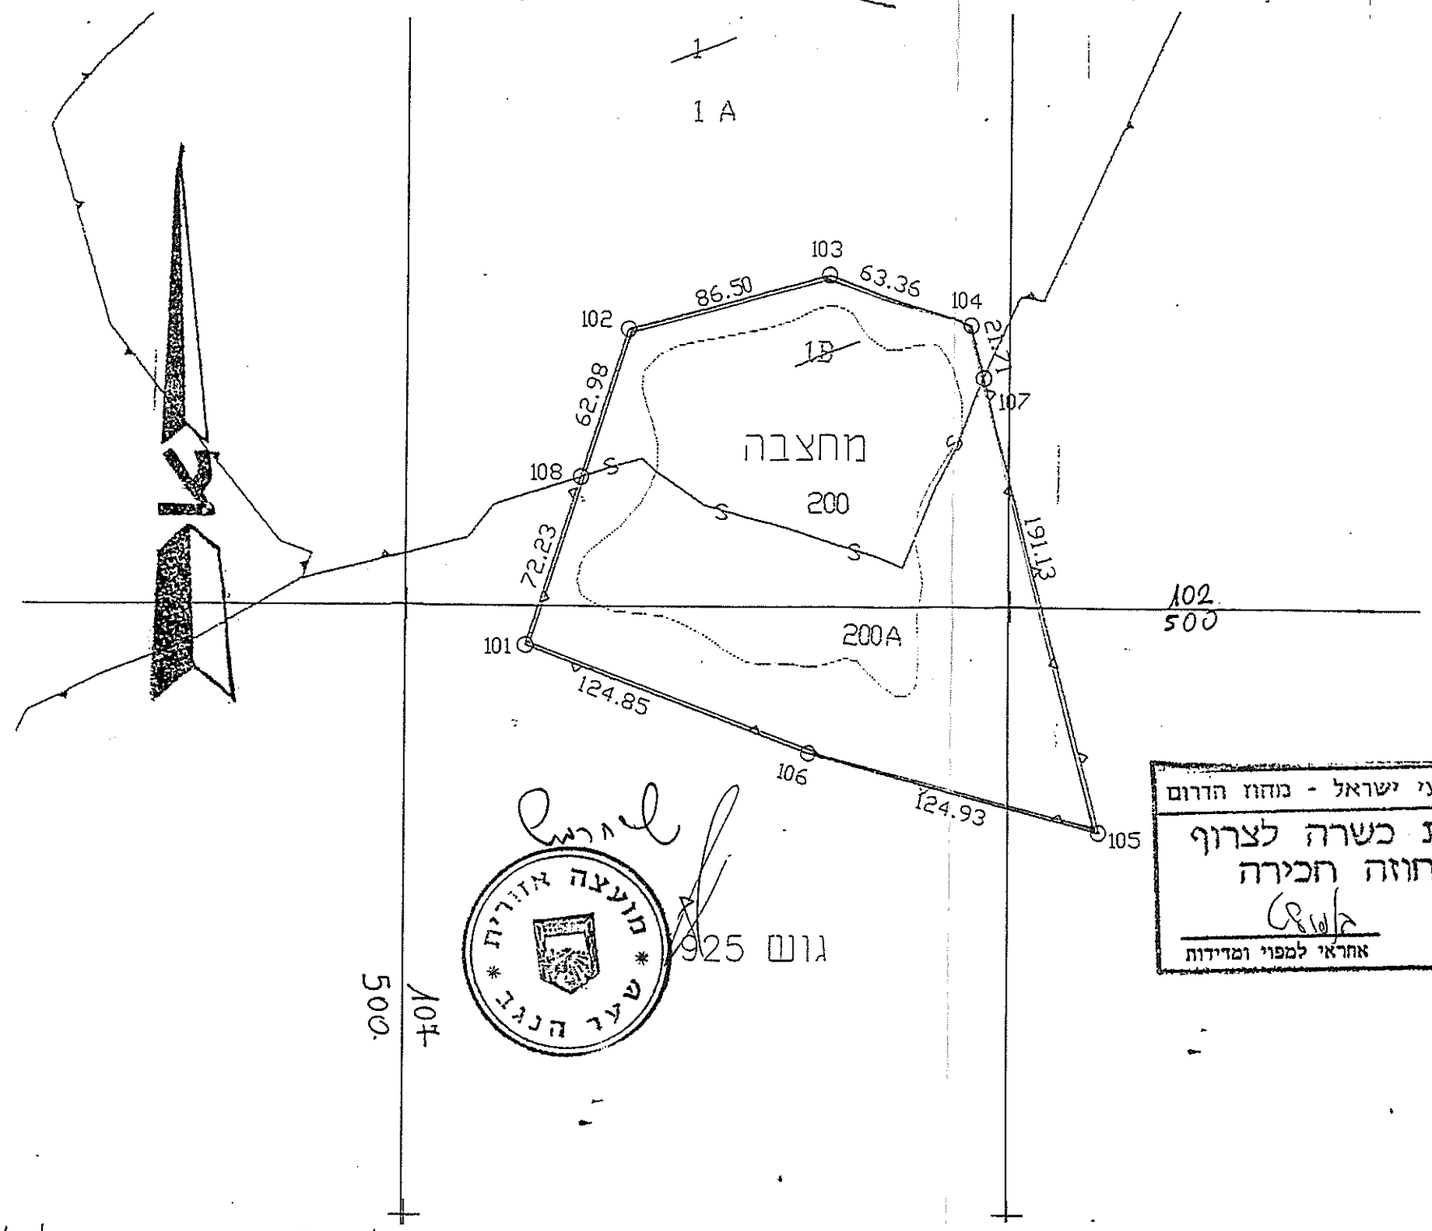

מינהל מקרקעי ישראל - מחוז הדרום
התוכנית כשרה לצרוף
אל חוזה חכירה
אחראי למפוי ומדידות
תאריך 17-5-98

מועצה אזורית שער הנגב

מדידה מוסמך

מטרת התרשים:

הערות

1. הפסרים בעינול מראים חלקות לפי הגוש
2. תרשים זה מבוסס על מפת גוש רשום (שומא) מס' 588, 925
   - תכנית לצרכי רשום מס':
   - תמורה מס' ____ של מודד מוסמך
   - מתאריך
   - תכנית בנין ערים מס' 12/303/02/7 בתוקף
   - (בהפקדה) מתאריך 15.12.97
   - תכנית מדידה של מודד מוסמך אלון אורמוזר
   - מס' ____ מתאריך 27.11.96
   - מדידה של מח' מפוי ומדידות של מ.מ. מחוז המרכז
   - מתאריך ____ מודד מוסמך
3. התרשים הוכן ע"י אלון בתאריך 17-5-98
   - נבדק ע"י ____ בתאריך
4. שינויים בתרשים
   - השינוי נערך בתאריך ____ ע"י ____ נבדק ע"י
5. תיק מנהל:

2. אחוד

מספרי חלקות				השטחים בדונמים מס
לפי ת.ב.ע. או תמ"מ	ארעיים	סופיים		
	200A			21.068
	1B			12.926
סה"כ	200			33.994

3 דונם מתכנית מפוצה שהוכנה ע"י אלון אורמוזר בתאריך 27/11/96

לא לצרכי רישום