



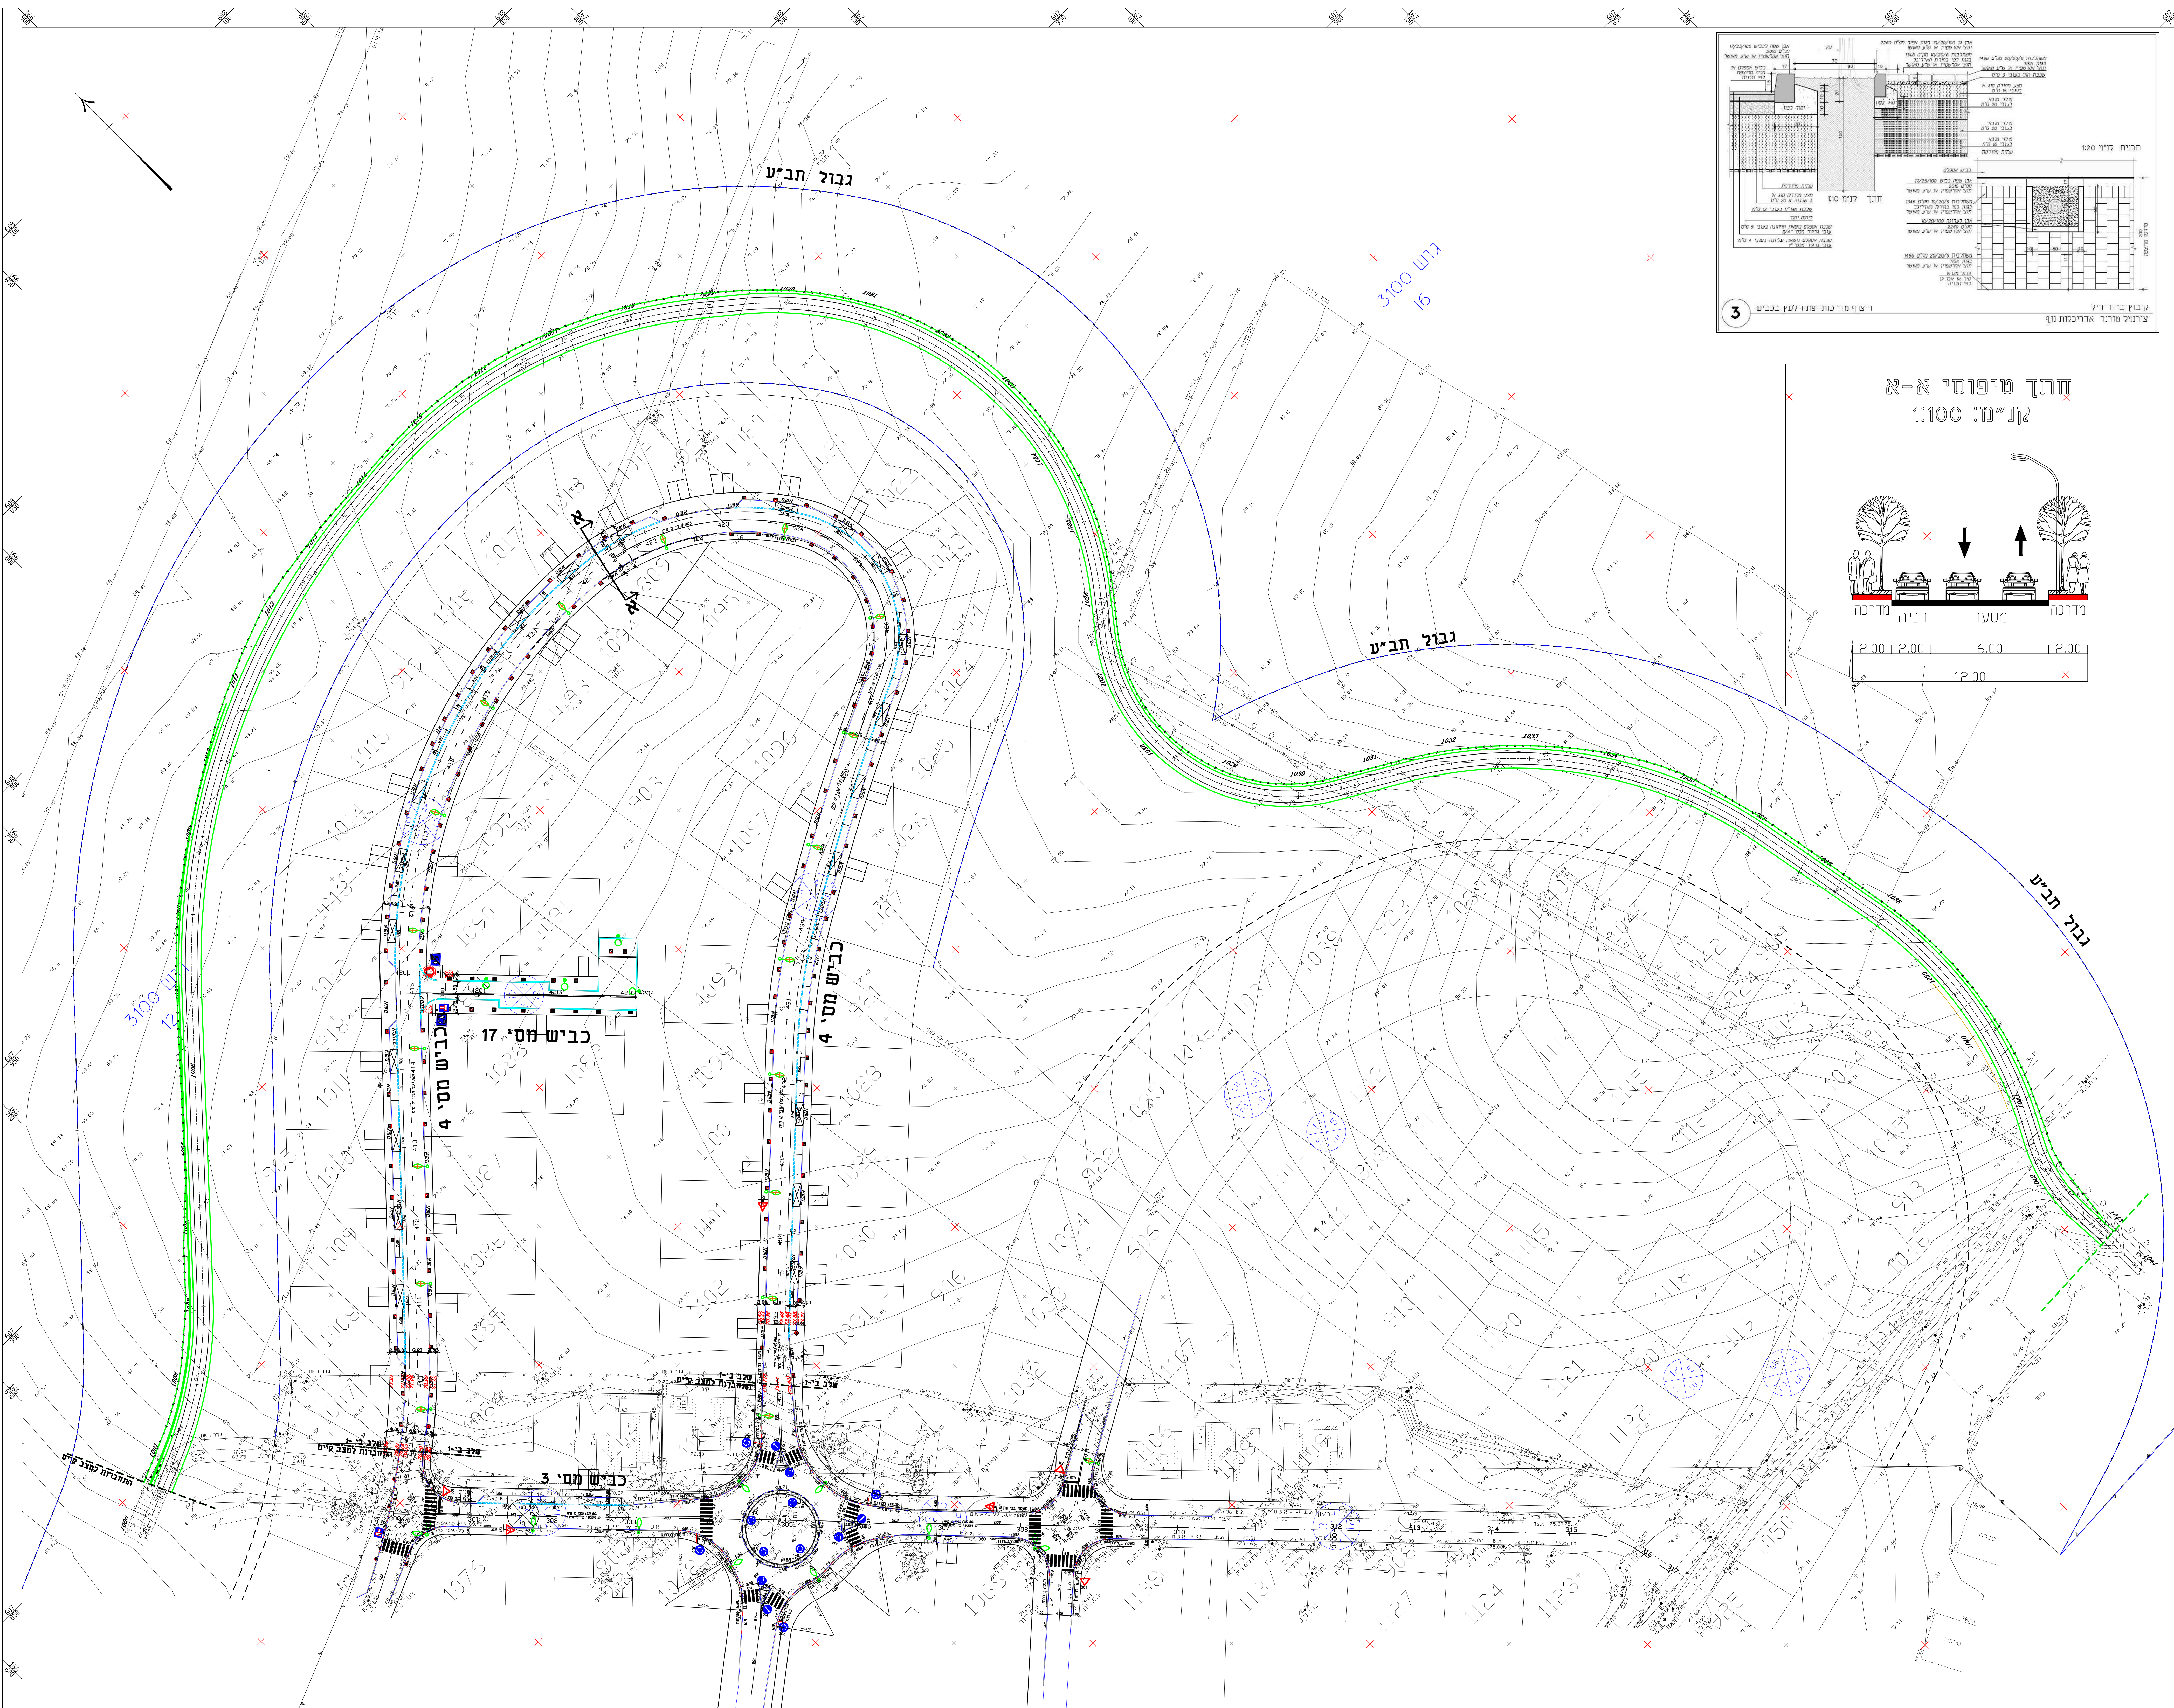


מס' עדכון	תאור עדכון	תאריך	חתימה
1	עדכון	2.11.11	
2	עדכון	23.06.13	ס"י"ב

המבצע אחראי לבדיקת המידות ולהתאמתן במקומו
על הקבלן לבקר את כל המידות ועל כל טעות או
אי התאמה עליו להודיע למתכנן

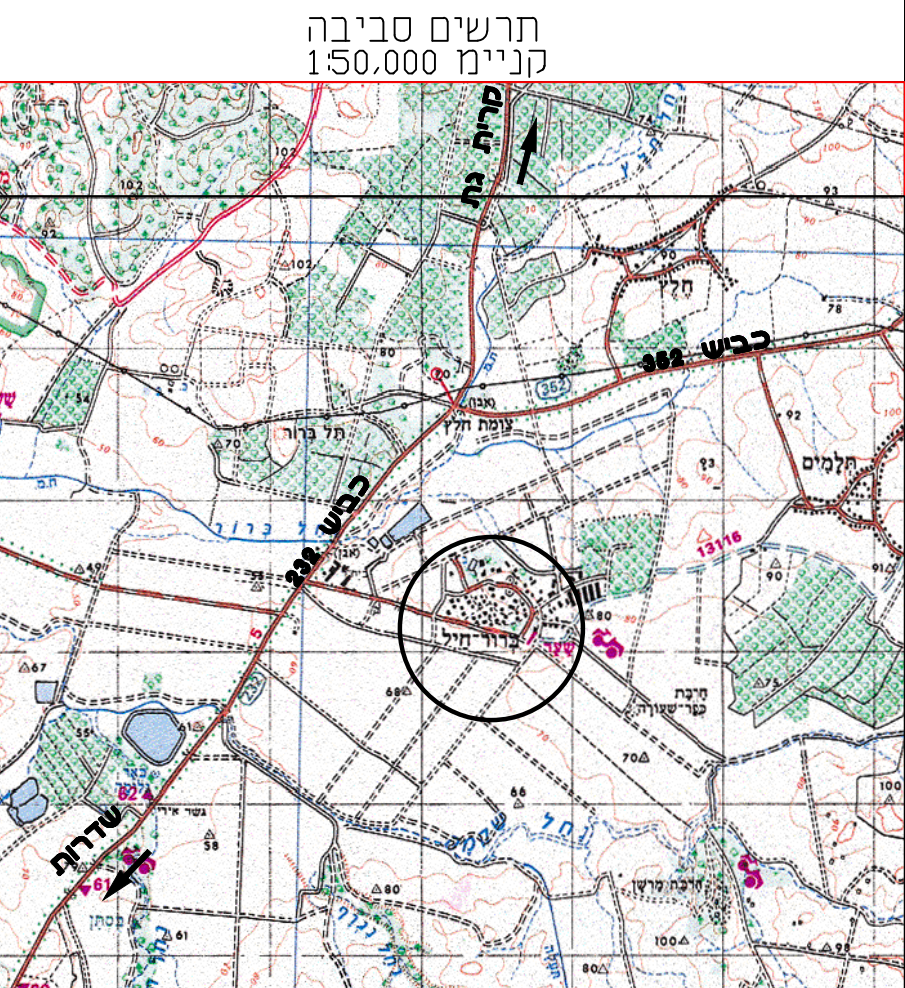

יונות

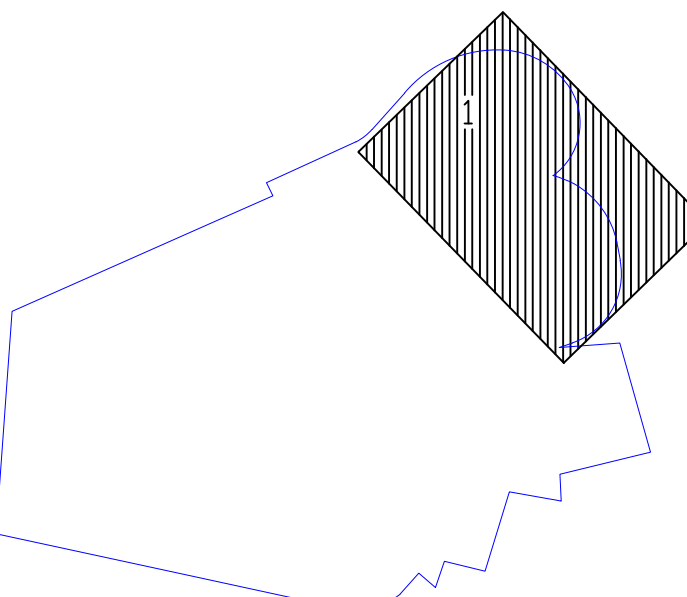

שובה:

**תוכנית תנועה ותמרור אלו מאושרת רשות תמרור
וחתומות ע"י מר אלכסנדר רבין**



272

- | | |
|---------|--------------------|
| 88.7 | אבן שפה מזוהמת |
| 88.5 | אבן שפה מזוהמת |
| | אבן מזבז |
| | אבן מזבז עם פאזא |
| 80.4 | אבן שפה קיימת |
| 6.0 | קז עזבה קיים |
| 6.0 | קז עזבה מזוהבן |
| 35.66 | עזבה קיים |
| (44.38) | קז עזבה קיים מזוהב |
| 44.38 | עזבה מזוהבן |

רשימת קבצי XREF

```
(17 December 2018 - 10pm) [Dmitryk]
Browsing file:
C:\Roads\Java\009\CRIT\swi-b-1\ipam\ntw-250.dugg
XREF's list:
[Roads\Java\009\CRIT\swi-b-1\WREF\INX3-163-D44.dug
[Roads\Java\009\CRIT\swi-b-1\WREF\INX3-163-D44.dug
[Roads\Java\009\CRIT\swi-b-1\WREF\Gov-S-B.dug
[Roads\Java\009\CRIT\swi-b-1\WREF\ITnuw-2.dug
[Roads\Java\009\CRIT\swi-b-1\WREF\swi-b\WREF\009-B.dug
IMAGE's list:
Microsoft\WinSxS\111111.bmp
Microsoft\WinSxS\1112112.jpg
[Roads\Java\009\CRIT\swi-b\wdoc\wnt.jpg
Master\Strip\Roads\swi-b-1\WREF\ScreenNumber_436_Jun_26_10.50.jpg
[Roads\Java\009\SHSLAV-BU009-BWREF-msdnoder.jp
```

מעמד התכנית	לעיון	לאישור	למסר	כביצוע
				✓
תאריך				28.01.15
חתימה				

הוכן עבור:

משרד הבינוי והשיכון
מחוז דרום
מכרז 11798\2014

שם פרויקט: ברור-חיל
פתמ"ר ל- 44 יח"ד עבודות עפר
ומשק תת קרקעי (מתוך 78 יח"ד)

תוכנית הסדרי תנועה תימרור וחניה

[illegible]