


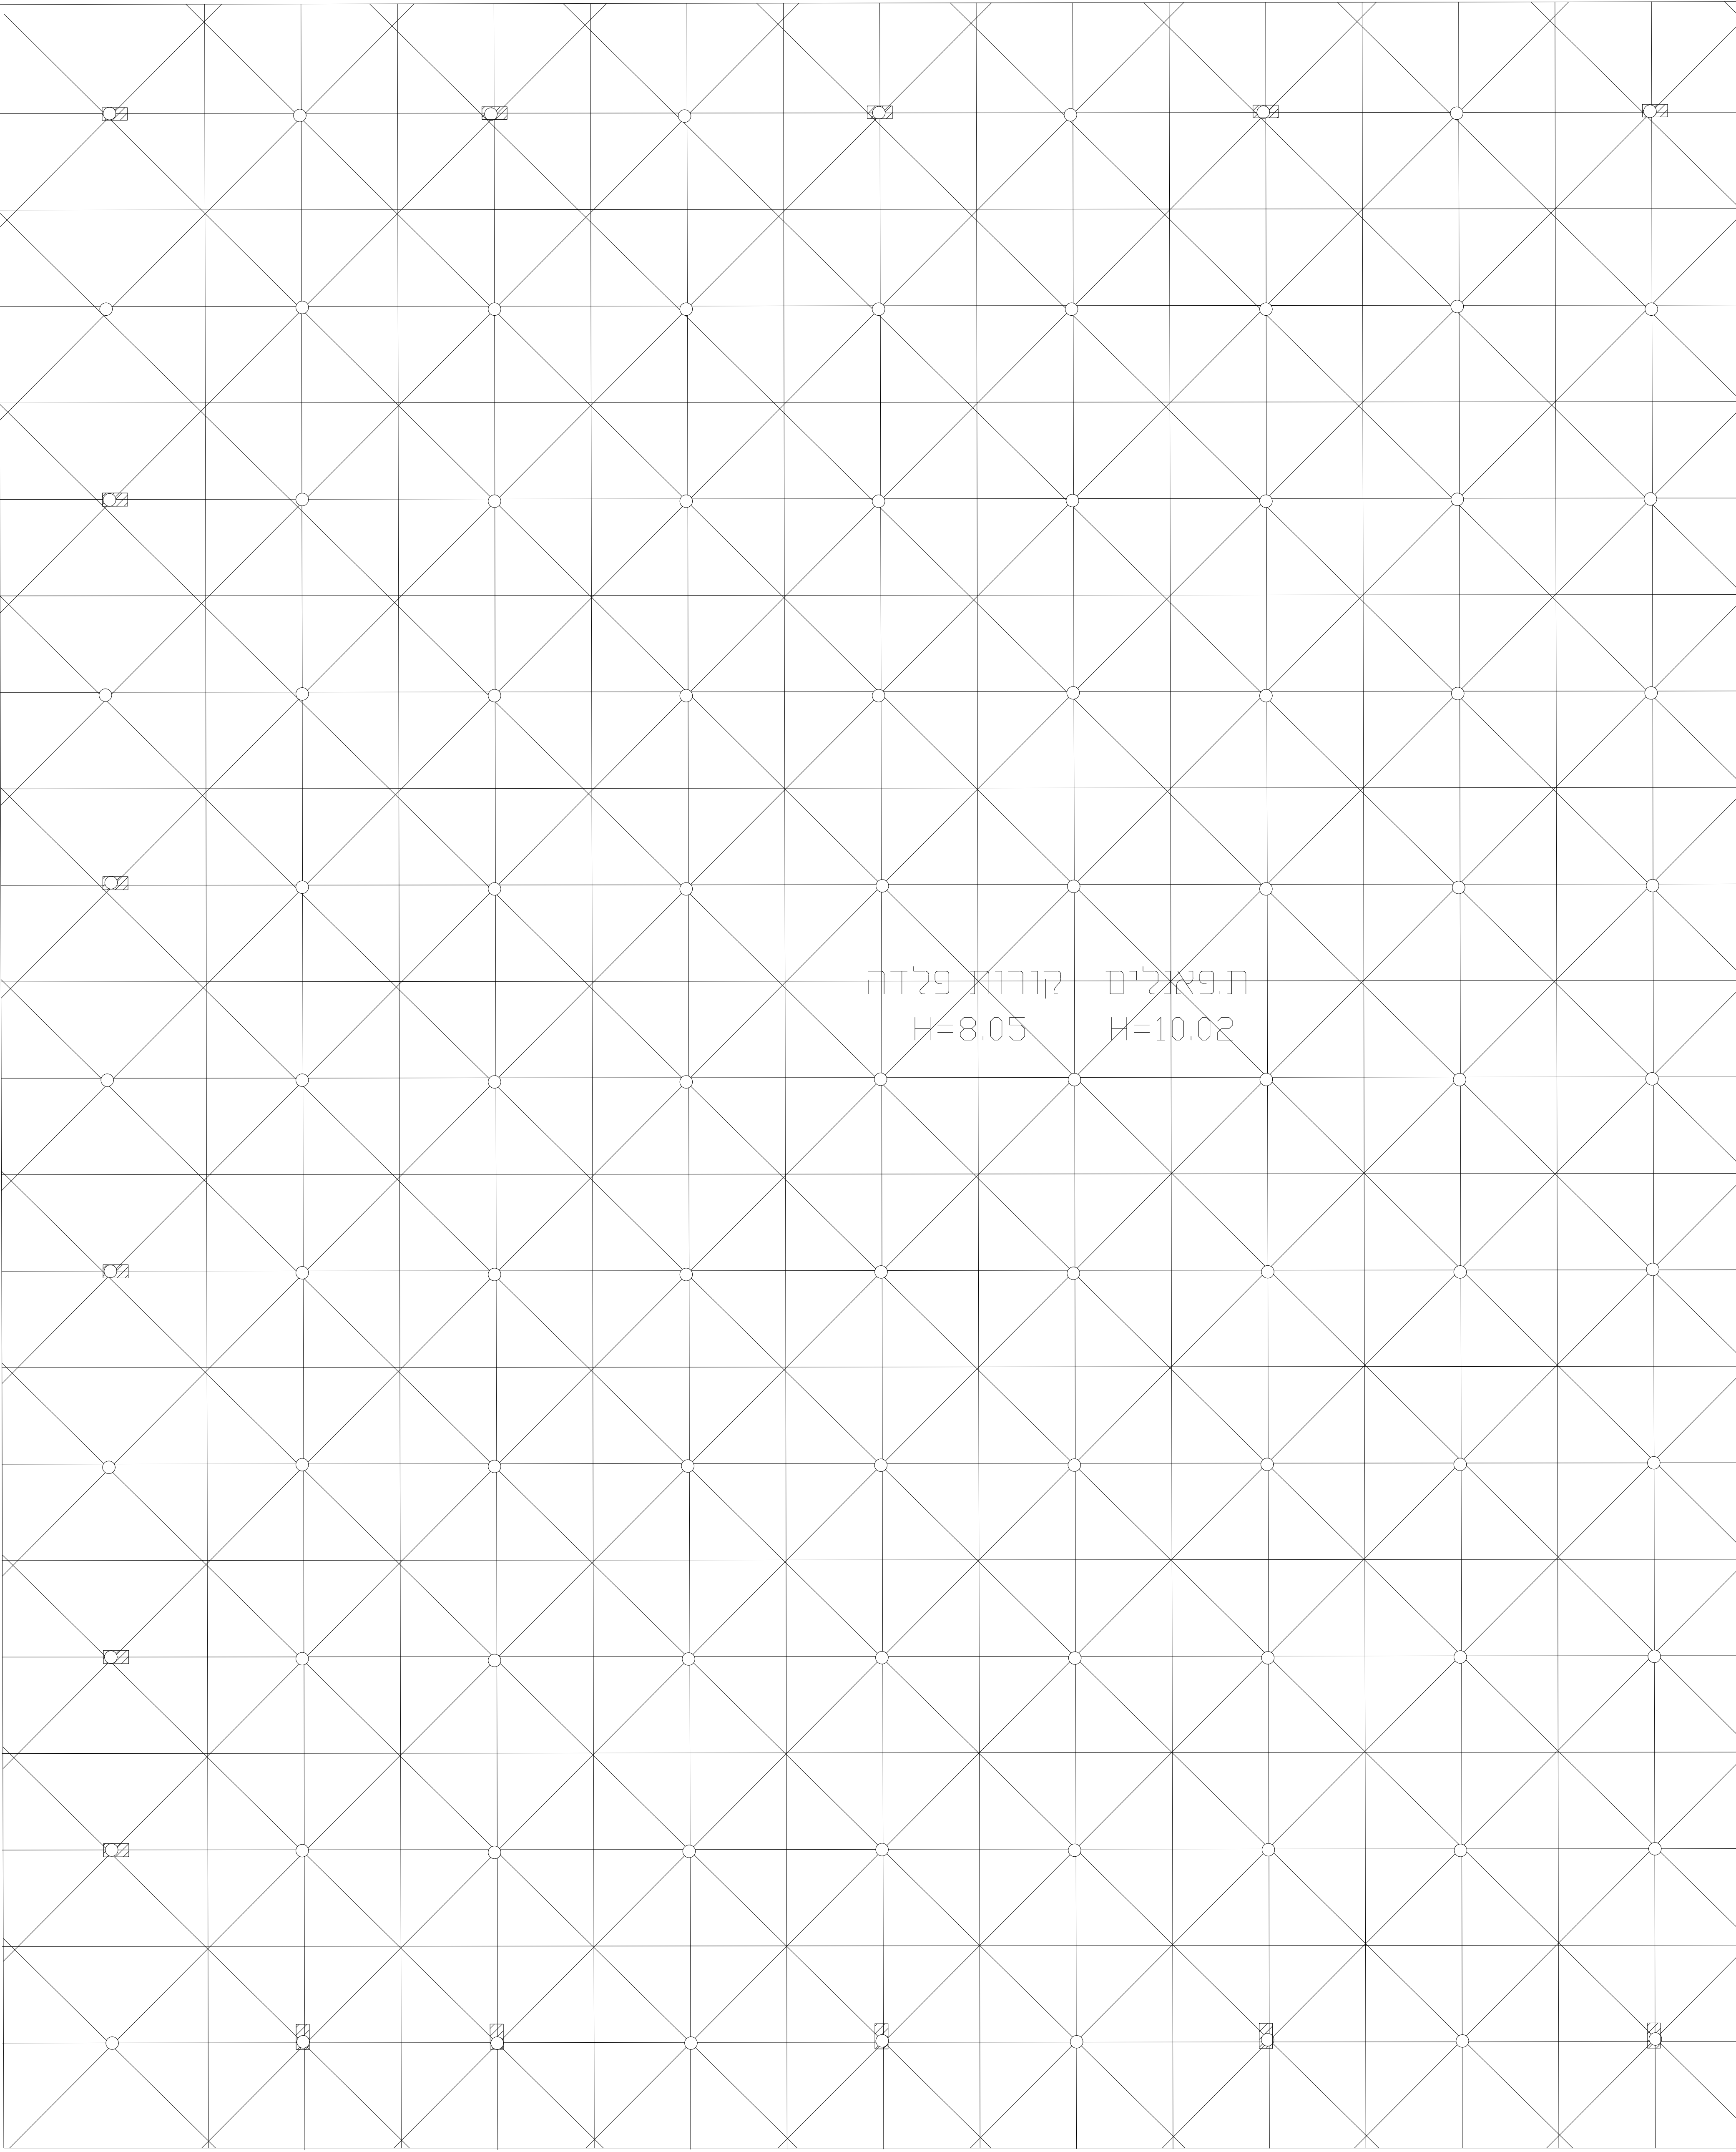

תוכנית גג



תפוצה 

5	נרדום פחמים 4" למעבר צנרת גז וחשמל בתאום עם הקבר ראשי				
14	אין למתחם תועלת בתכיל תפרה לכא תכנית תפרה האקוסטית עם תאודורינסקת תאודורינסק				
3	כל תועלת חיפוש אדיר עם כרדוס אקוסטי 4"				
2	סירות תועלת עם למעבר אדיר				
1	סיום וזון פחמים בתאום תועלת תפרה ראשית של תאודורינסק				

שנינויים	
קעיון	☐
דאנישור	☐
דמכרז 12-07-22	☒
דביצוע	☐

[illegible]