


הערות:

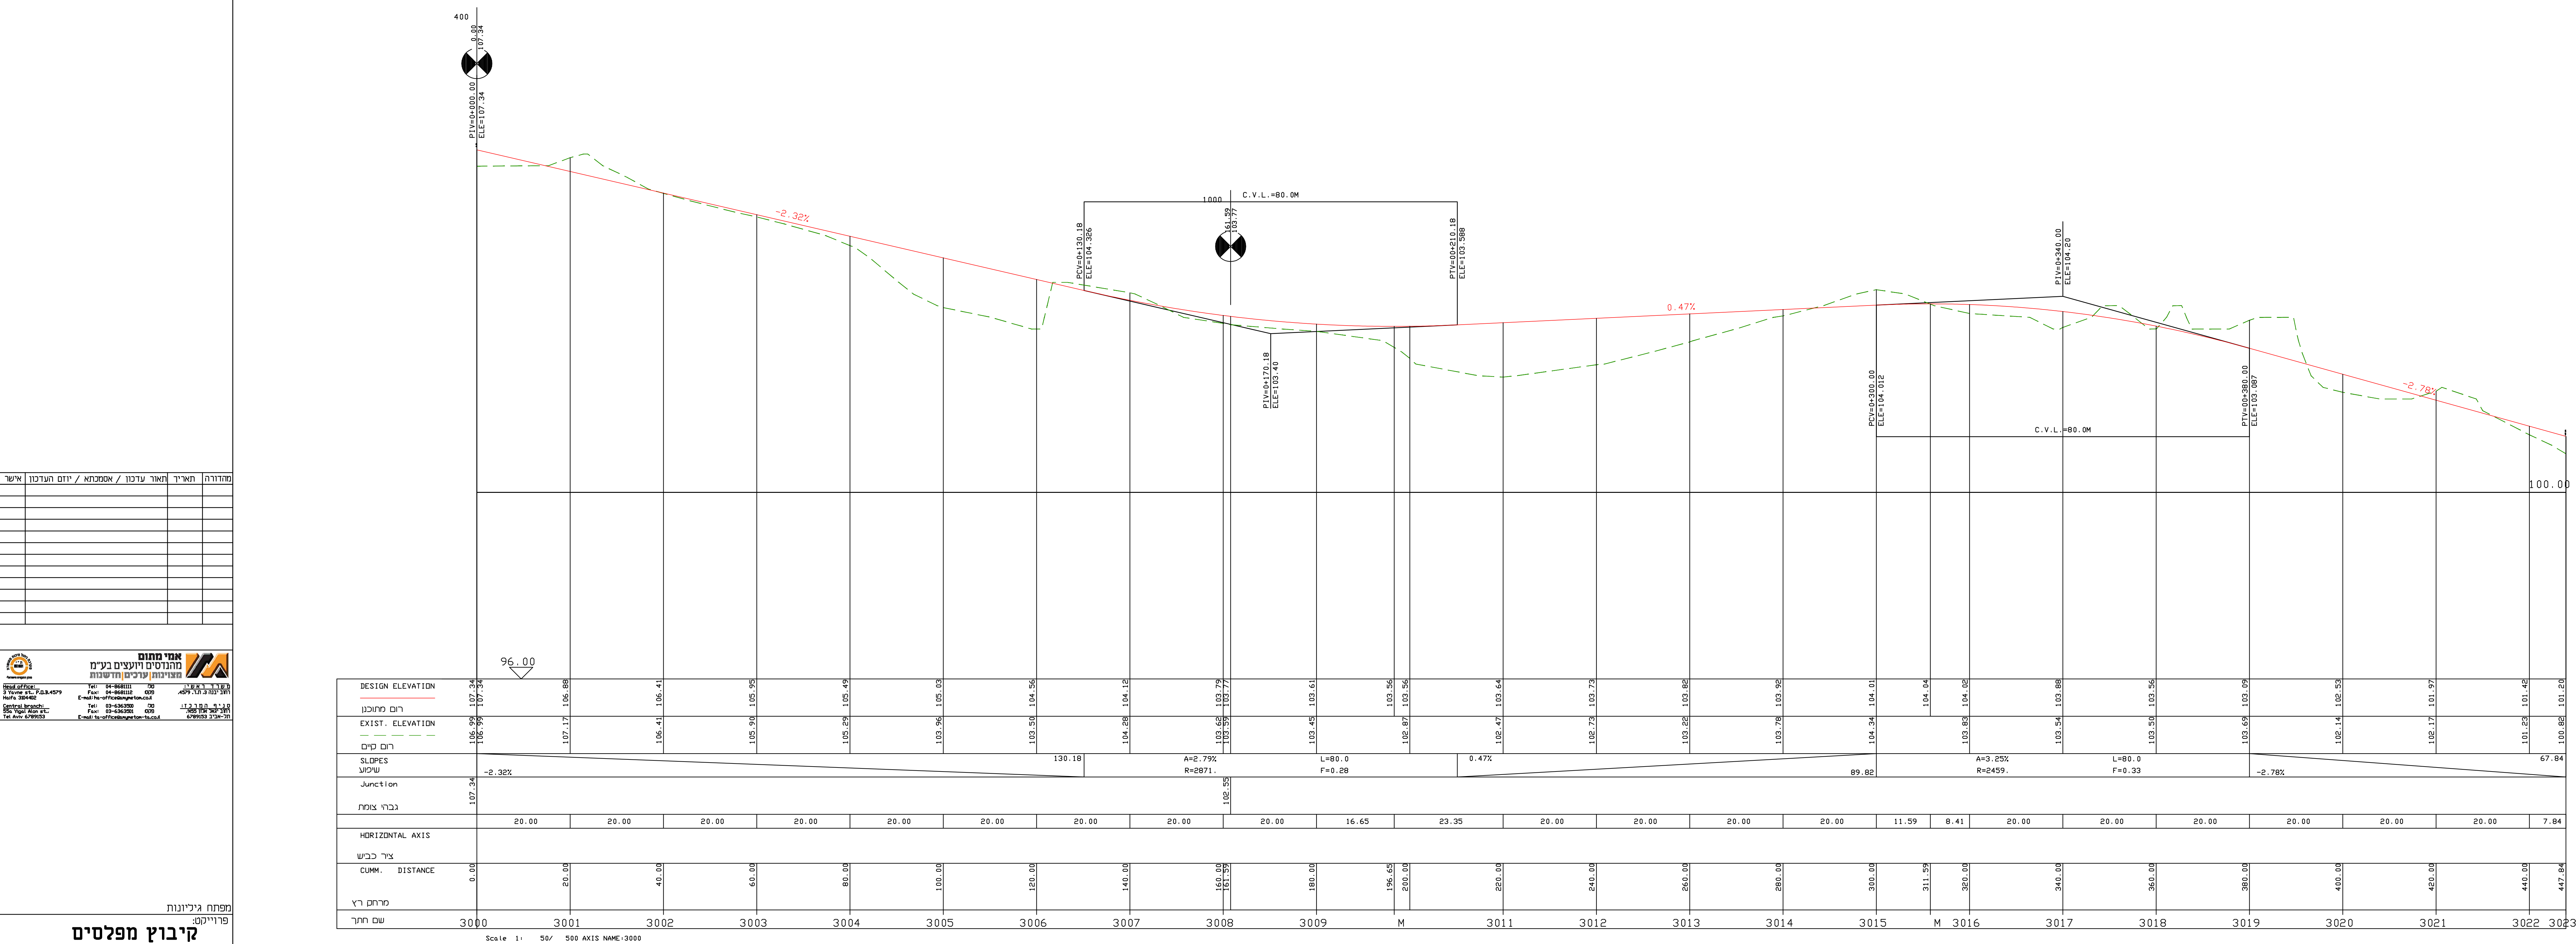

קיבוץ מפלסים
שכונת אורן-47 יח"ד

שם התכנית:

חתך לאורך דרך ביטחון

מטרה	לעיון (FC)	לאישור (FA)	למכרז (FD)	לביצוע (FE)
מלב תכנון	ראשוני (SD)	מוקדם (PD)	מפורט (SD)	

00	20/11/2022	דנית	דנית	נ.ש.
מחזורת	תאריך	תכנו	שרטט	אישר

מס' פרוייקט מתכנן: 5797 | קנ"מ: 1 : 50/500

SHEET FILE NAME: AMT-HW-000-MEFALSIM-DD-300X.dwg שם קובץ התוכנית: AMT-HW-000-MEFALSIM-DD-300X.dwg