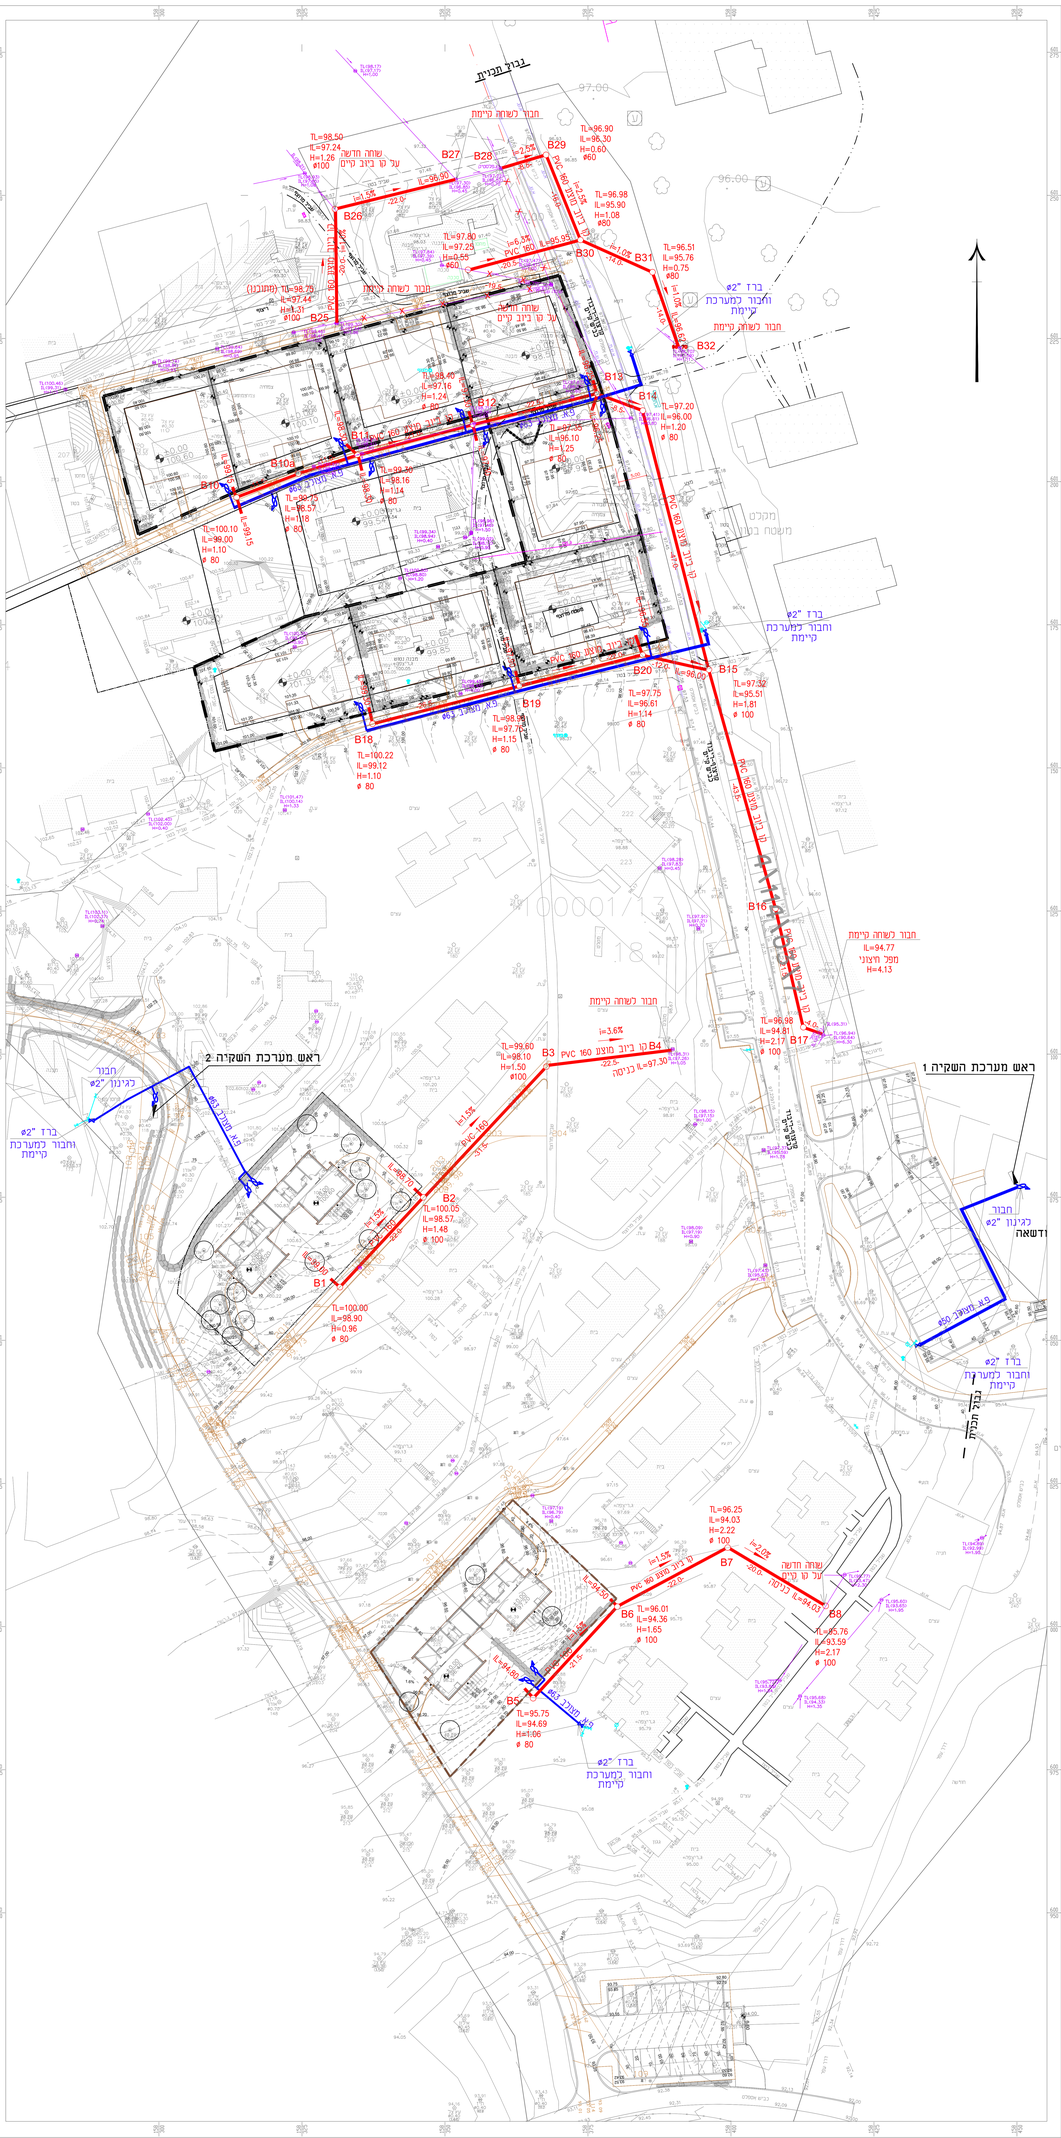
ראש מערכת השקיה 1
ראש מערכת השקיה 2
B1
B2
B3
B4
B5
B6
B7
B8
B10
B10a
B11
B12
B13
B14
B15
B16
B17
B18
B19
B20
B25
B26
B27
B28
B29
B30
B31
B32
חבור לשתה קיימת
חבור לגינון 2"
חבור לגינון 2" ודשאה
ברז 2" וחבור למערכת קיימת
שוחה חדשה על קו ביוב קיים
שוחה חדשה על קו ביוב קיים
שוחה חדשה על קו ביוב קיים