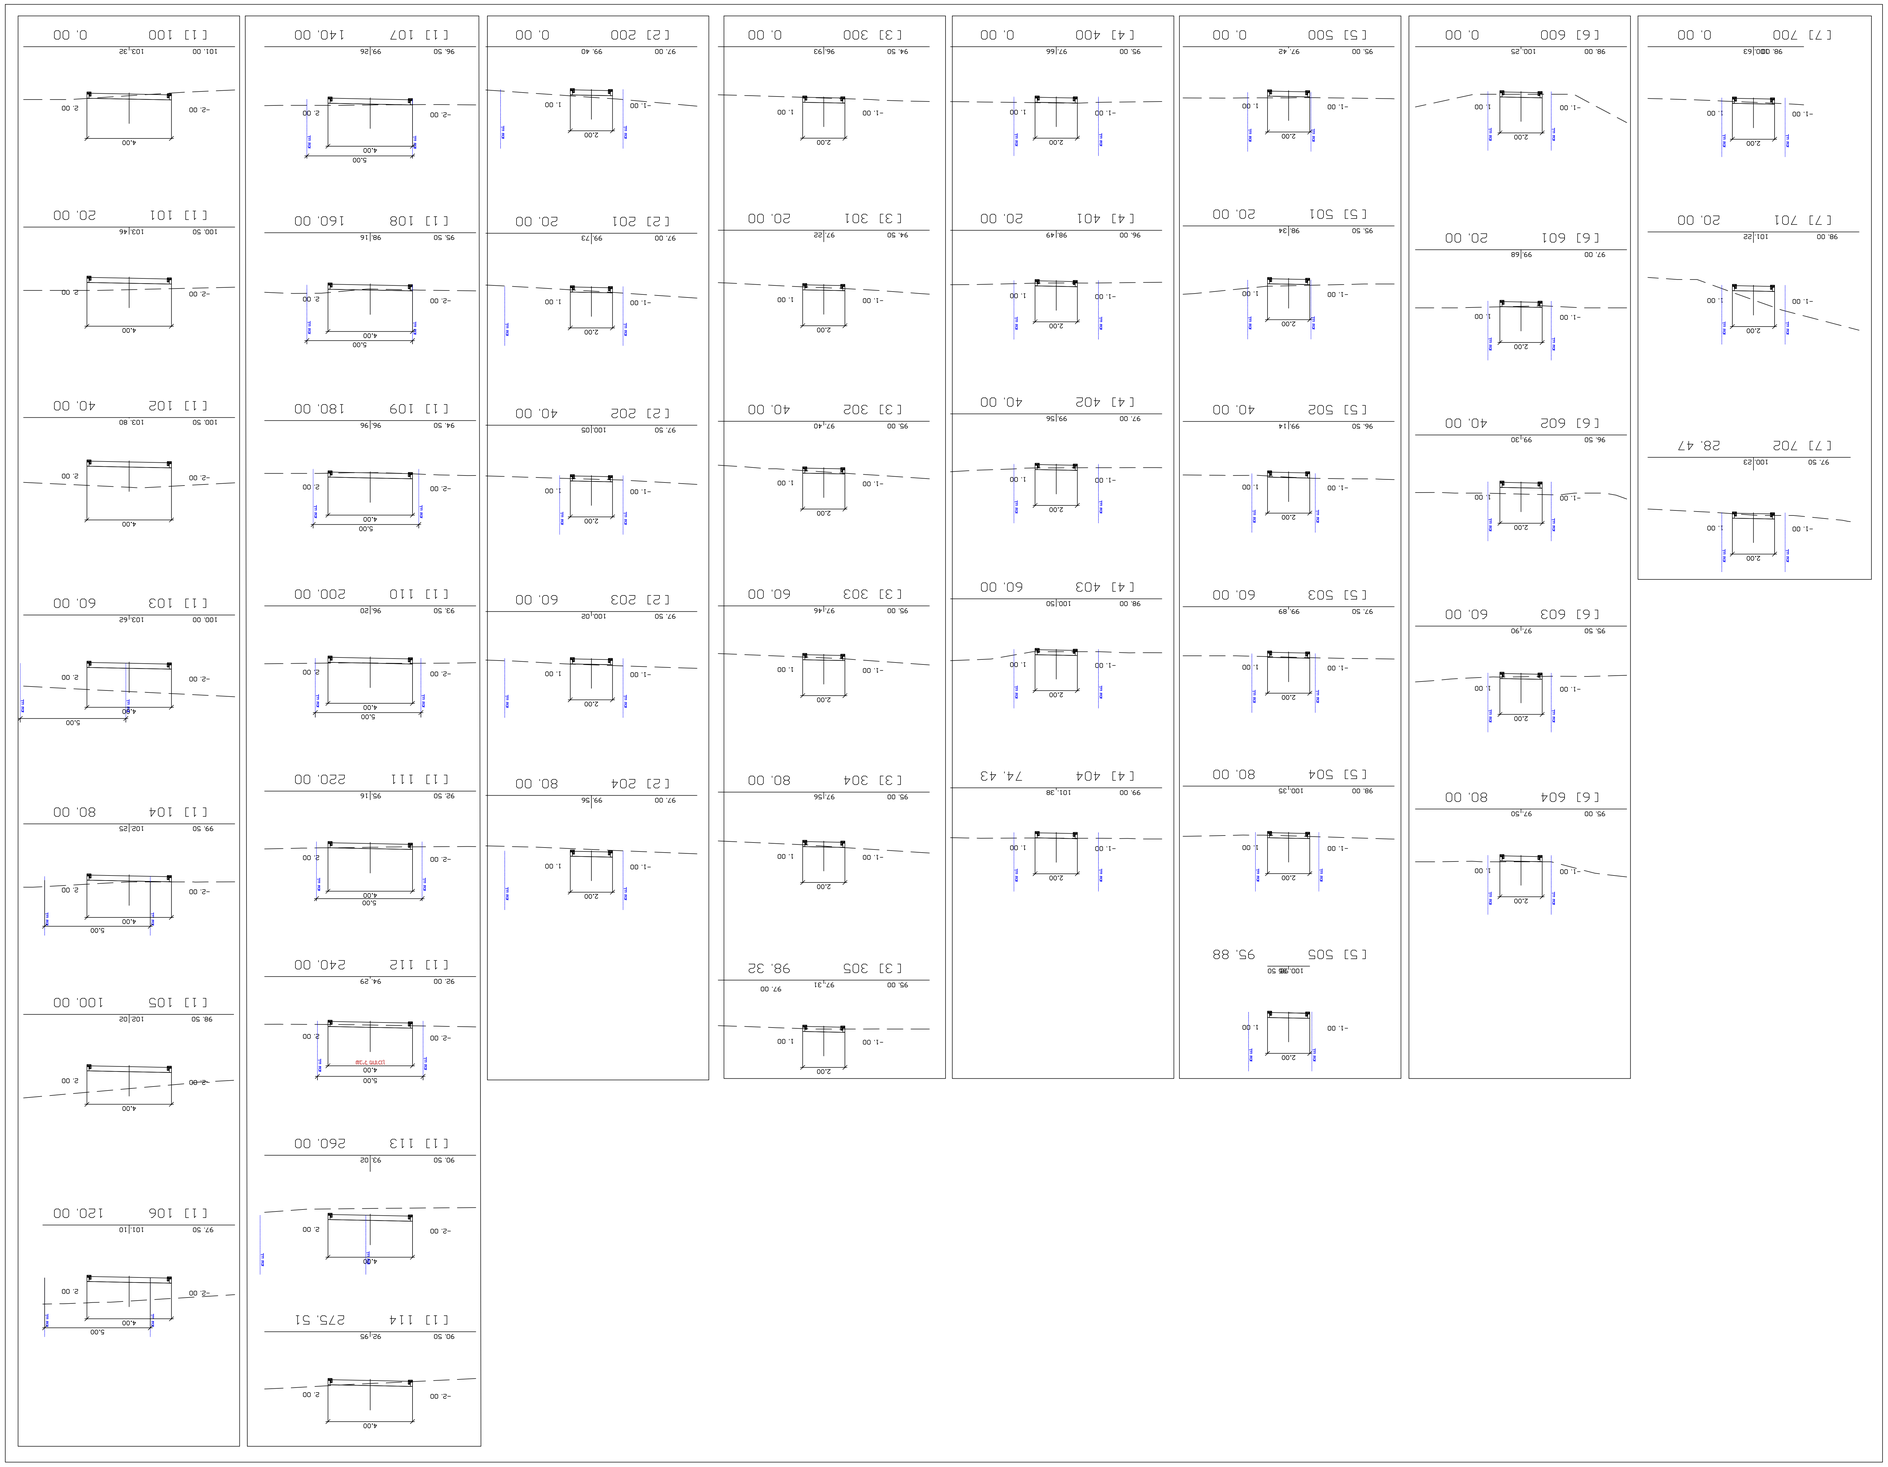

מבוצע	לביצוע	לתיקון	לידיעה
EXECUTED	FOR EXEC.	FOR REV.	FOR INFO.







תאריך	תיאור השינוי	מס'

הערות:
- כל הנתונים בתוכנית זו הינם בלבד ולא יהווה תחליף לתוכניות המקצועיות.
- אין לבצע חישוב כמויות מתוך תכנית זו.
- אין לבצע חישוב מידות מתוך תכנית זו.