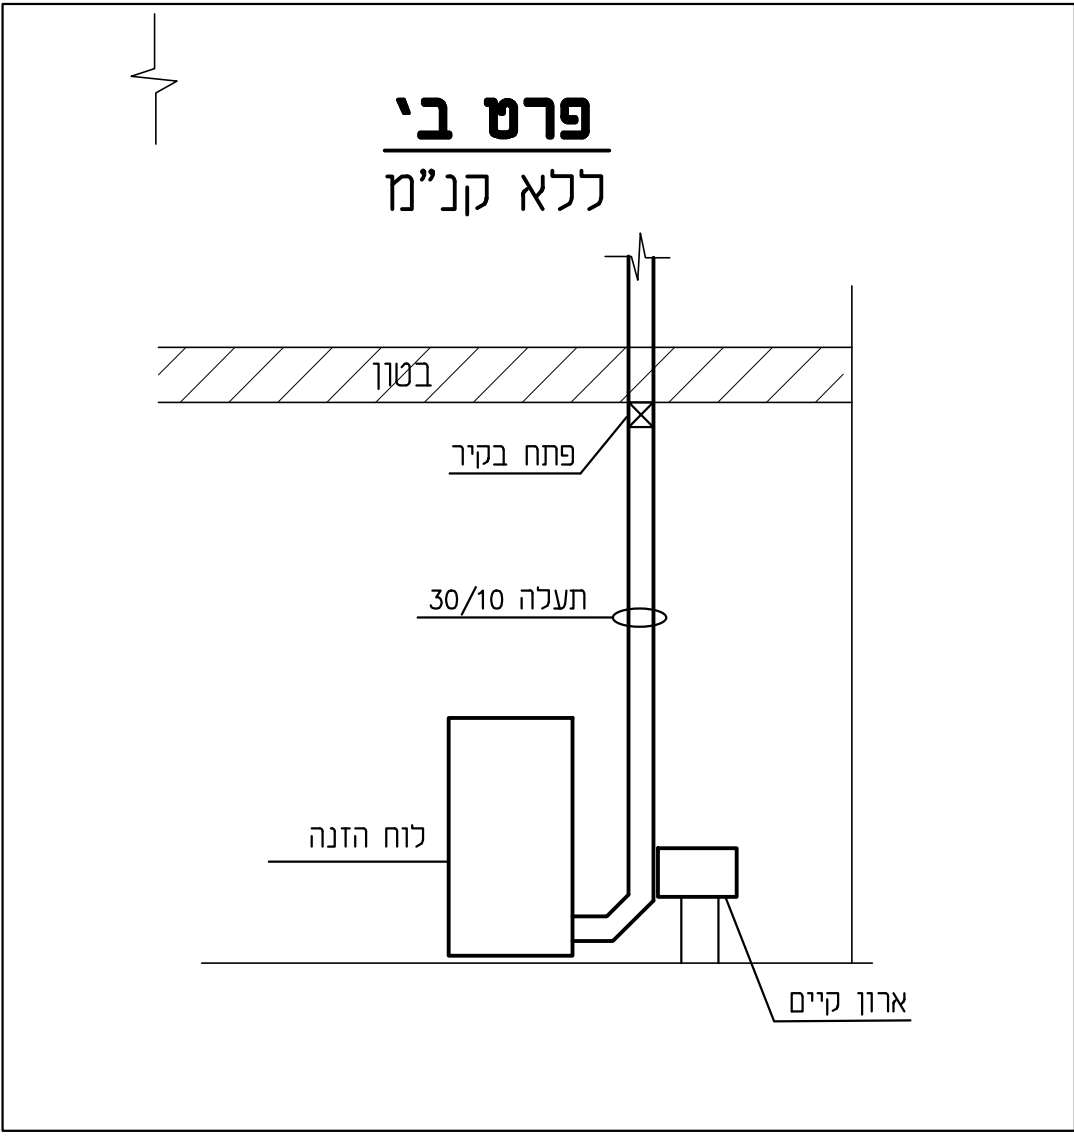
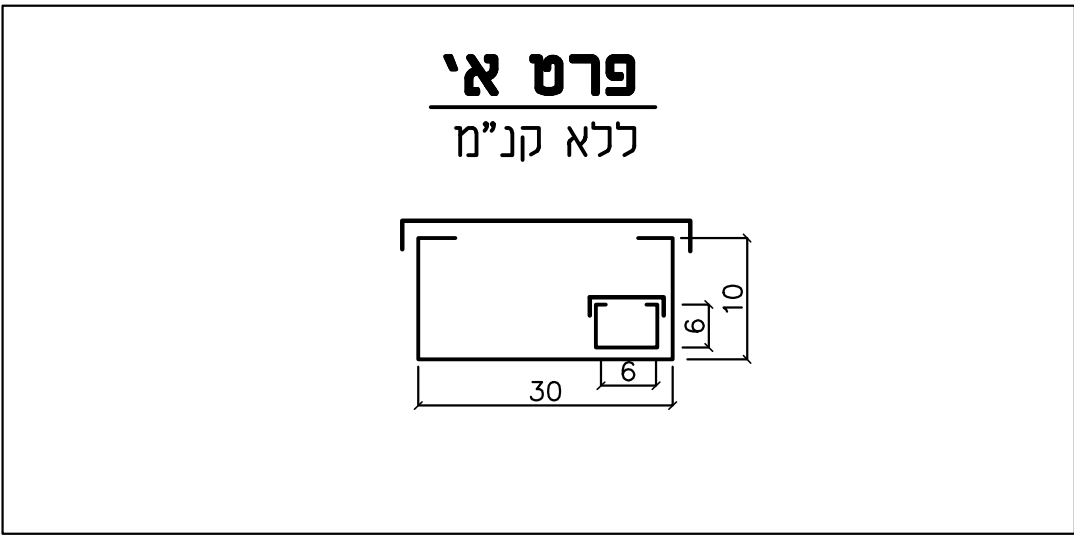
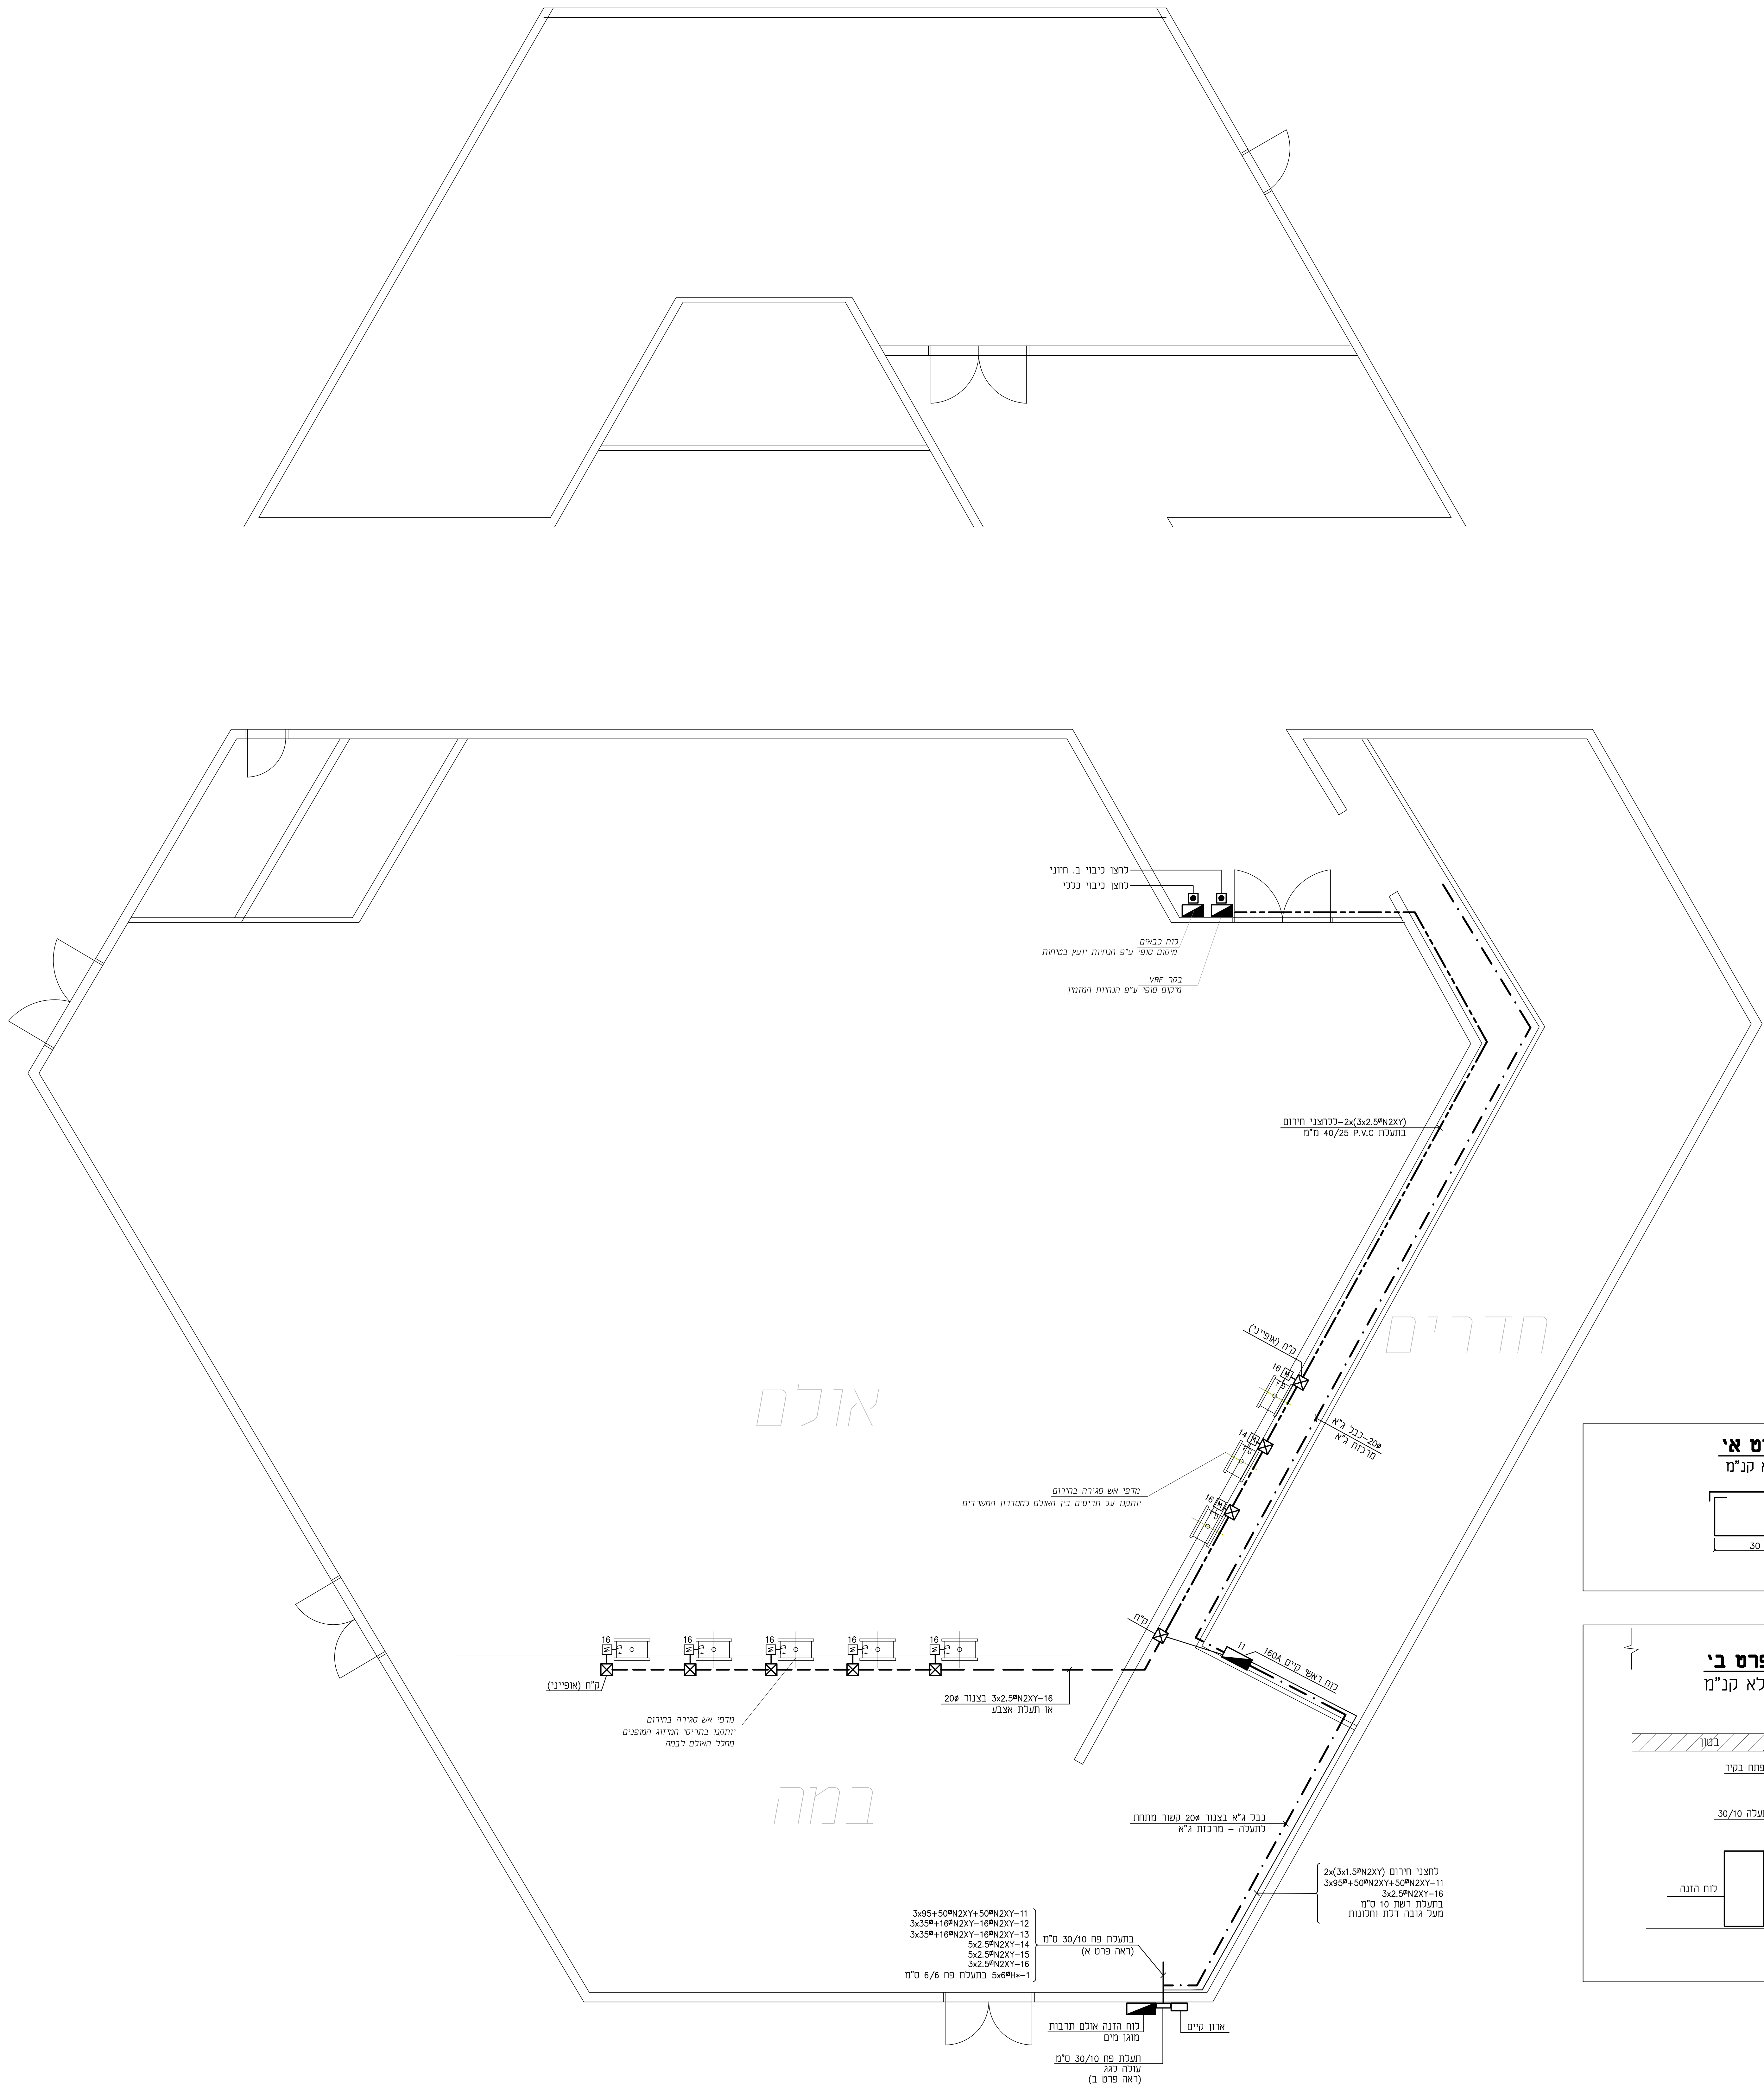


[illegible]

האדריכל:	
הבנין: קיבוץ דורות אולם תרבות	
גודל הגביון	מס. גביון
ק.מ. 1:50	מסדורה ת. ערכון
חציר 12.02.24	התכנית: חשמל ק"ק
סיכום מומשה 1284-1	
לעיון	למכרז ☒ לביצוע ☐
שרטט: חנה	מכו:

ברבט - אורלן
מהנדסי חשמל
רח' כנרת 8 בני ברק, מיקוד: 51262
טל': 03-5705608, פקס: 03-5705618
baor@zahav.net.il