

תמונה	
א	סלר
ב	אחיזה
ג	בטיחות
ד	חימום
ה	הגנה
ו	הארכת
ז	התחמה

שינויים	
1	הוספת פרטים
2	שינוי פרטים
3	הסרת פרטים

שינויים	
1	הוספת פרטים
2	שינוי פרטים
3	הסרת פרטים

**מקרא:**

- קיר להריסה -
- קיר קיים -
- מוחצת גבס מוצעת -
- קיר בנוי מוצע -
- קיר בסטון מוצע -

התחמה	
חתימה	שינויים
תאריך	חתימה

שם הפרויקט	<b>1 - א</b>
תאריך עסקה	20/08/23
מחזור	1:50

**תכנית פירושים ובנייה**

**רשמי: מ.א. שער הנגב**

**מטה: מ.א. שער הנגב**

**פרימה: הרחבת אולם התעמלות קיים**

המבצע אישור לבניית תוכנית התוספתן בהסמך על התכנון לבקר את כל הפרטים המודעים למתכנן לצד הביצוע של כל שטח או אי-תחום אין לבצע מידות ימי מדידה בגומים.

אין לנשט כל שימוש בתוכנית זו או בוועיות גומים בה ללא אישור משרד התכנון.

תכנון: לידה מודלסקי תחום: אורזיקות

שרטוט: סיון בייסון תאריך חשור:

ביקורת: לידה מודלסקי חסי עבודת

סבאז: -

כתובת: ת.ד. 378 שדרות


חיפה 0791355

טל: 08-6892352

פס: 08-6892328

www.obt.co.il

חבתבים

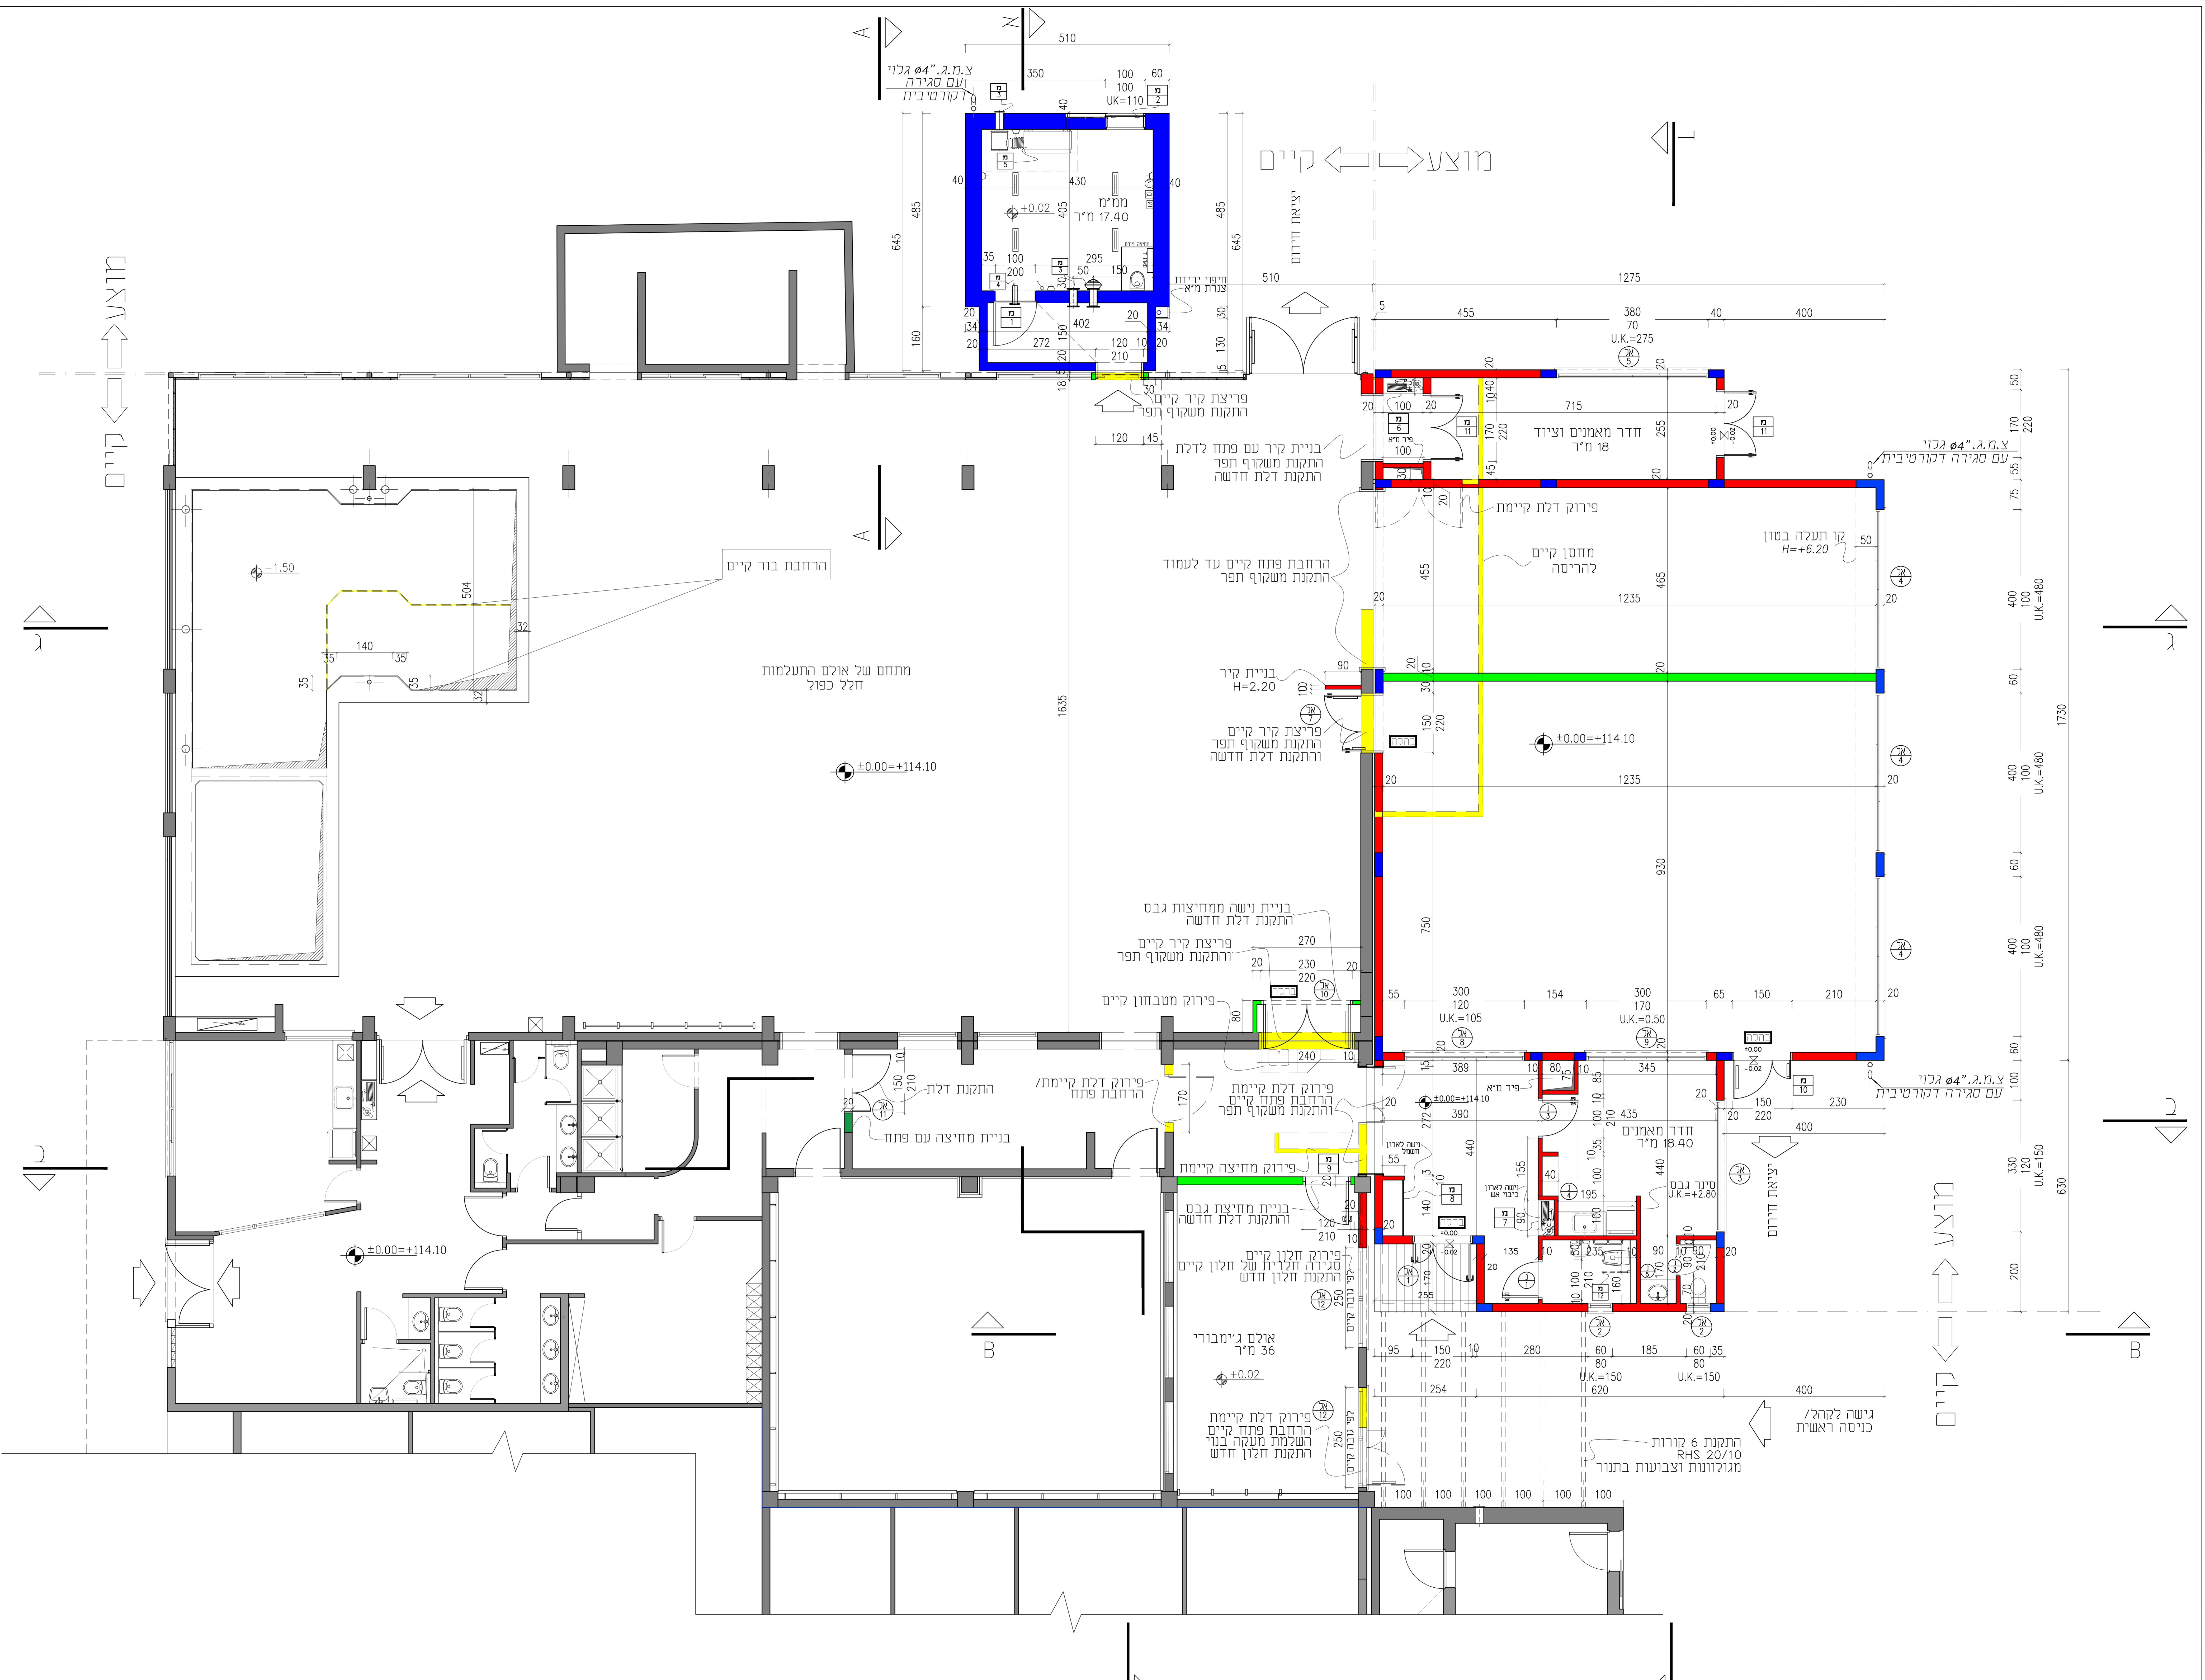

חתימה	שינויים	תאריך	חתימה
-------	---------	-------	-------

חתימה	שינויים	תאריך	חתימה
-------	---------	-------	-------

