


[illegible][illegible]

מוצע ⇔ קיים

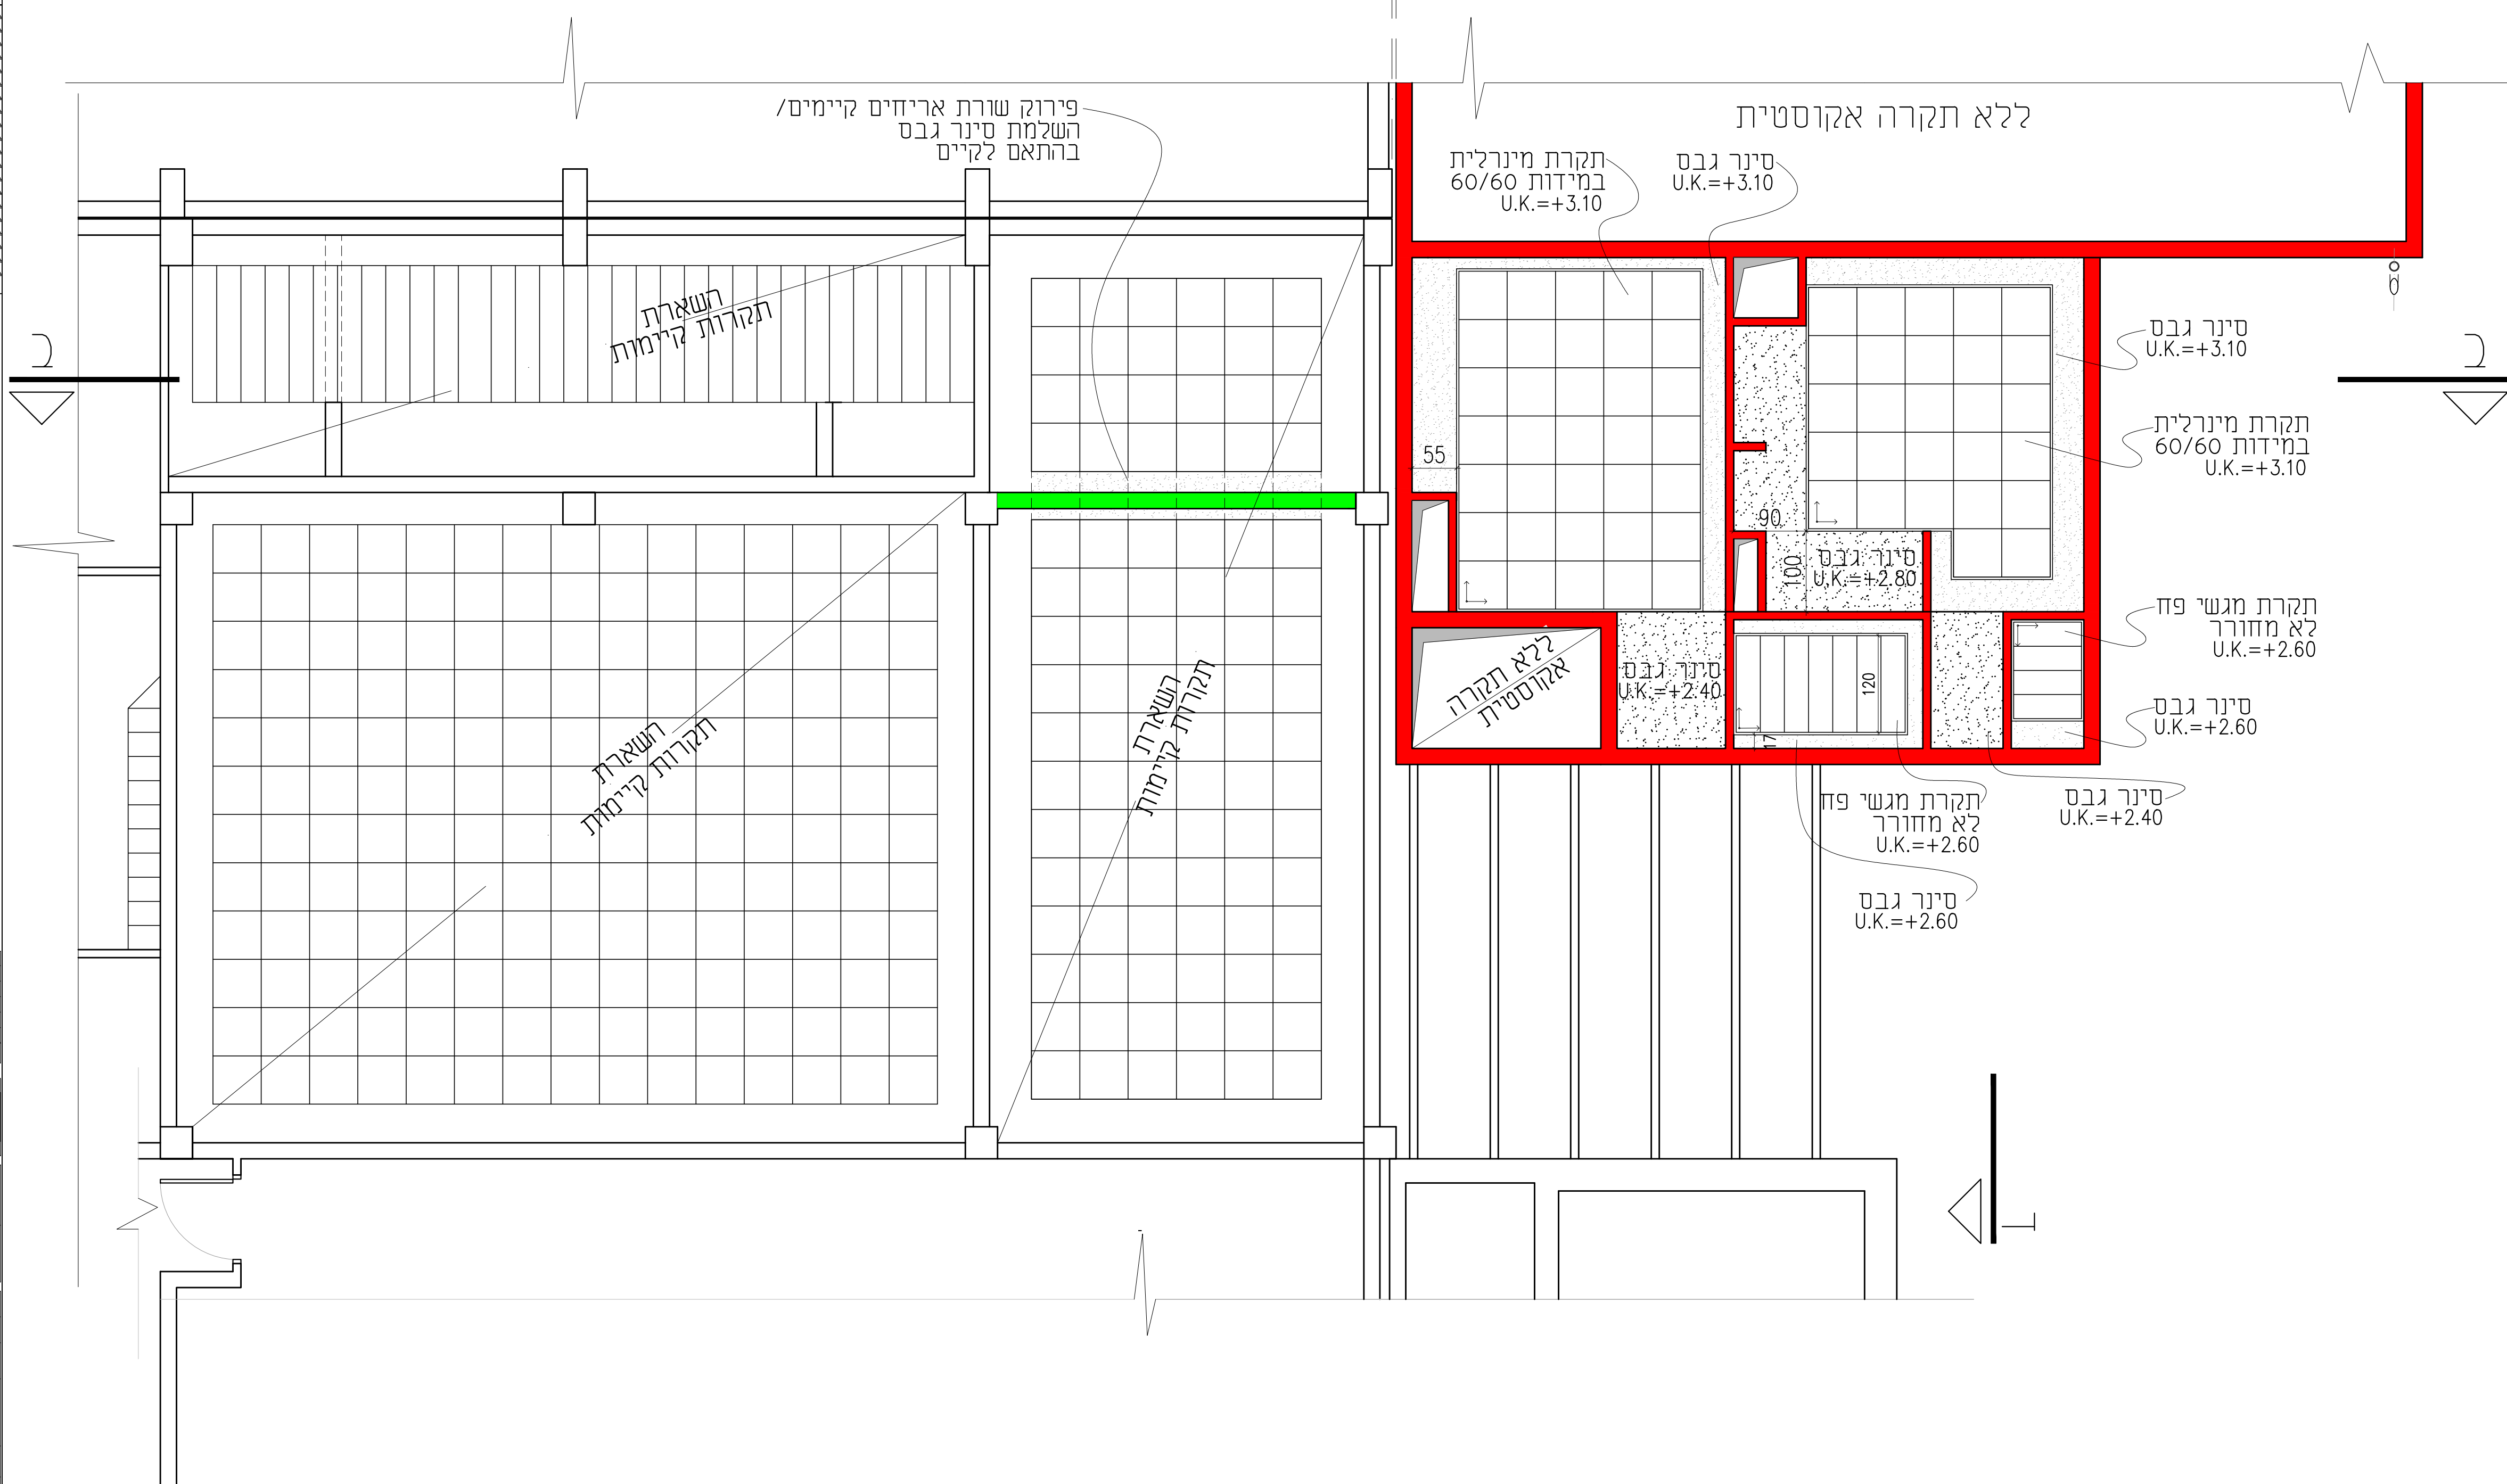

-		התחלה	-			A
חזירה		שמיים		חאריץ		מס
חזירה	חאריץ	עלב	הפצו			
		לעיון:				
		לאומי:				
	20/08/23	מכרז:				
		לביצוע:				

5- ~~X~~

מקורות אקוסטיות

מ.א שער הנגב

מ.א שער הוגב

הרחבת אולם התעמלות קיים

המבצע אחראי לבדיקת התכנית והתאמתן במקום. על המבצע לבקר את כל המידות ולדווח למתכנן לפני הביצוע על כל טעות או אי-התאמה. אין לקבוע מידות ע"י מדידה במשרדים.

אין לעשות כל שימוש בתכנית זו או ברעיונות והצלמים בה ללא אישור בכתב מהמתכנן.

תחום: אדריכלות	תכנון: לידיה מודלביסקי
תאריך מקור:	שרטוט: סיון ביטון
מס' עבודה:	ביקורת: לידיה מודלביסקי
קובץ: -	

