

הערות:

בכל חללי המבואות, משרדים, חדר מאמנים ווציוד ממי"מ כל משטחי ההליכה יהיו עם מקדם חיכוך R10

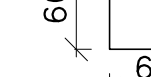
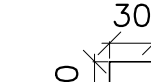
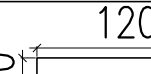
במואת הכניסה למבנה - כל משטחי ההליכה יהיו עם מקדם חיכוך ≥ 11

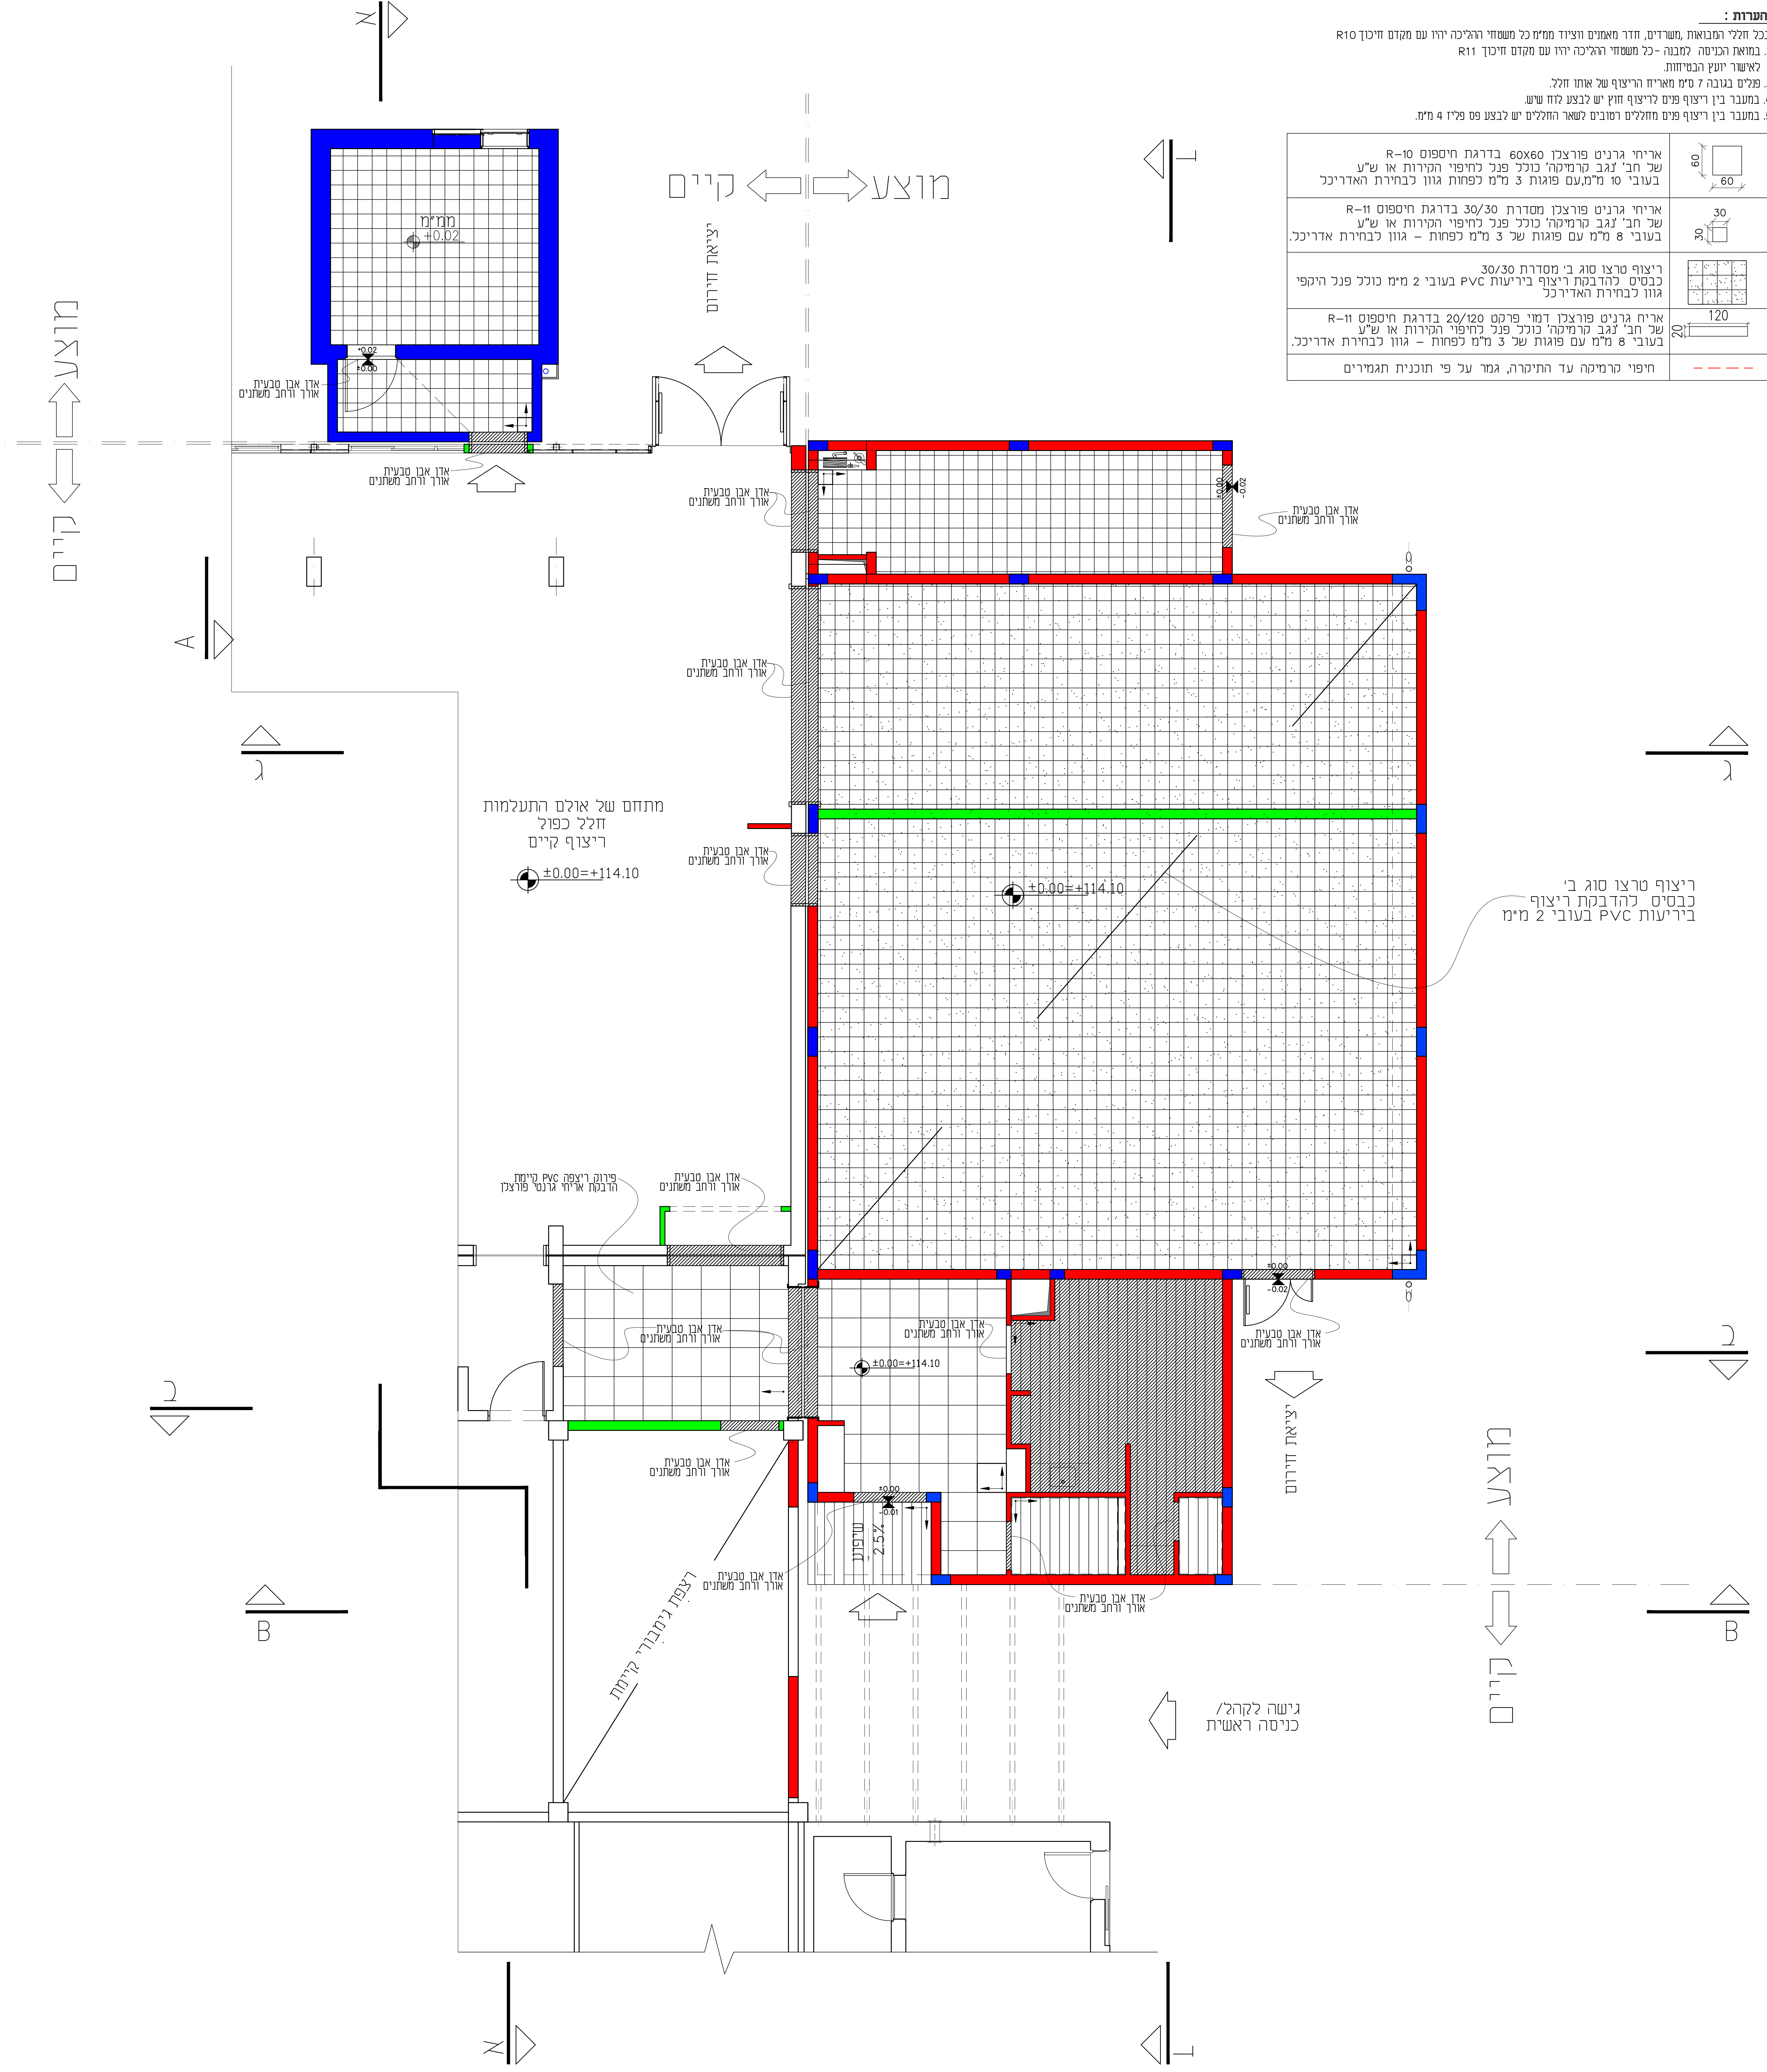
לאישור יועץ הבטיחות

פנלים בגובה 7 ס"מ מארייז הריצוף של אותו חלל.

במעבר בין ריצוף פנים לריצוף חוץ יש לבצע לוח שיט.

במעבר בין ריצוף פנים מחללים רטובים לשאר החללים יש לבצע פס פליז 4 מ"מ.

אריזי גרניט פורצלן 60x60 בדרגת חיספוס R-10 ש' חב' גַבֵּר קרמיקה כולל פנל חכיפוי הקירות וא ש"ע בעבוי 8 מ"מ,עם פגוט 3 מ"מ לפחות גוון לבחירת אדריכל.	
אריזי גרניט פורצלן מסדרת 30/30 בדרגת חיספוס R-11 ש' חב' גַבֵּר קרמיקה כולל פנל חכיפוי הקירות וא ש"ע בעבוי 8 מ"מ עם פגוט 3 מ"מ לפחות - גוון לבחירת אדריכל.	
ריצוף טרצו סוג ב. ממסרת 30/30 כבסיס להקבצת ריצוף ביריעות PVC בעבוי 2 מ"מ כולל פנל היספי גוון לבחירת האדריכל	
אריזי גרניט פורצלן דמוי פרט 20/120 בדרגת חיספוס R-11 ש' חב' גַבֵּר קרמיקה כולל פנל חכיפוי הקירות וא ש"ע בעבוי 8 מ"מ עם פגוט 3 מ"מ לפחות - גוון לבחירת אדריכל.	
חיפוי קרמיקה עד התיקרה, גמר עד פי תוכנית תגמרים	---



מקרא :

- לקיר קיים-
- מחיצת גבס מוצעת -
- לקיר בנוי מוצע-
- לקיר בטון מוצע-

מס'	מאריך	שינויים	חתימה
▲	-	התחלה	-

חתימה	תאריך	שלב	הצפון
		לעיון: ☐	
		לאישור: ☐	
	20/08/23	למחרת: ☒	
		לביצוע: ☐	

מס' גליון: 7 - א
 תאריך עדכון: 20/08/23
 מהדורה: 1
 קרייט: 1:50

תכנית ריצוף

המזמין:	מ.א. שער הנגב
מקום:	מ.א. שער הנגב
פרויקט:	הרחבת אולם התעמלות קיים

המבצע אחראי לבדיקת התכניות והתאמתן במקום. על המבצע לבקור את כל המידות ולרדע לתחנן לפי הריצות על כל שעות וא-התאמה. אין לקבוע מידות ע"י מדידה בשרטוטים.

אין לעשות כל שימוש בתכנית זו או ברעיונות הגלומים בה ללא אישור בכתב מהמחנך.

תכנון: לידיה מודלבסקי	תחום: אדריכלות
שרטוט: סיון ביטון	תאריך מקור:
ביקורת: לידיה מודלבסקי	מס' עבודה:

—


מחלקת חינוך
משרד החינוך
 ת.ד. 378 שדרות
 8701302
 08-6891232
 08-6891228
 www.abt.co.il