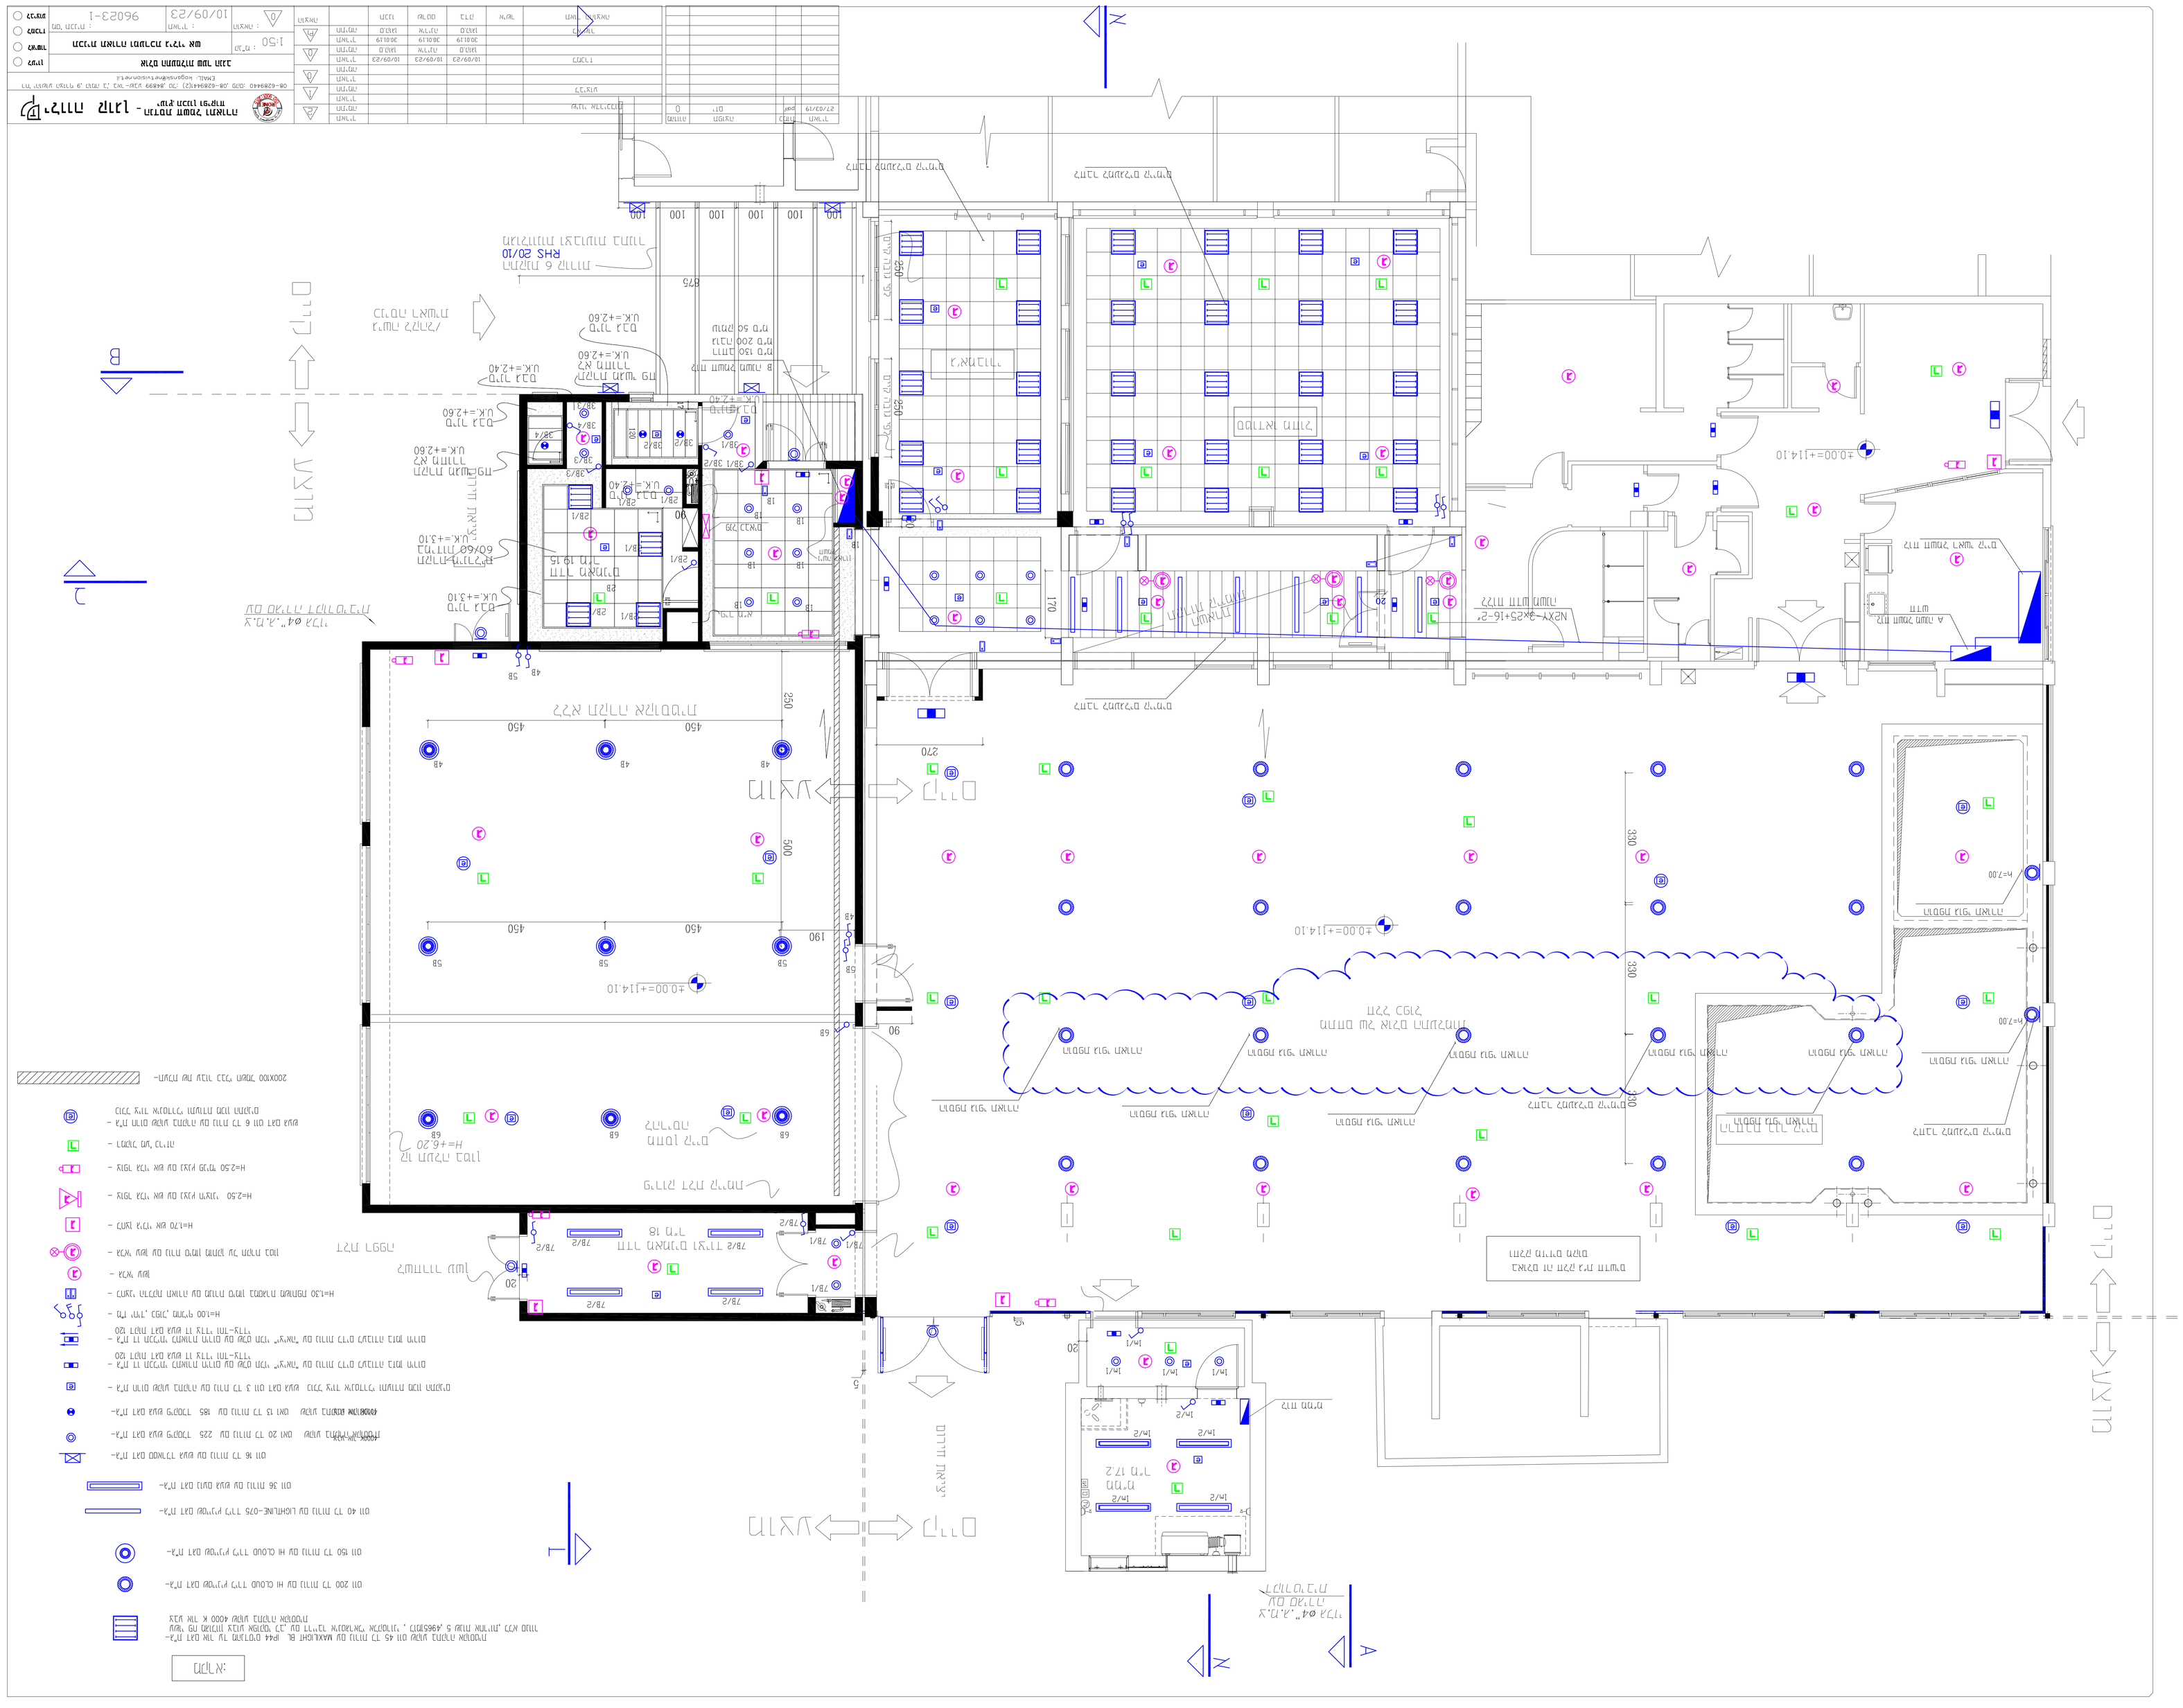
מקרא:
מבנה מרכז קהילתי - מרחב תמיר מגדים
1:50
9602-3-1
10/09/23
מבנה מרכז קהילתי
מרחב תמיר מגדים
מבנה מרכז קהילתי
מרחב תמיר מגדים
מרחב תמיר מגדים
מרחב תמיר מגדים