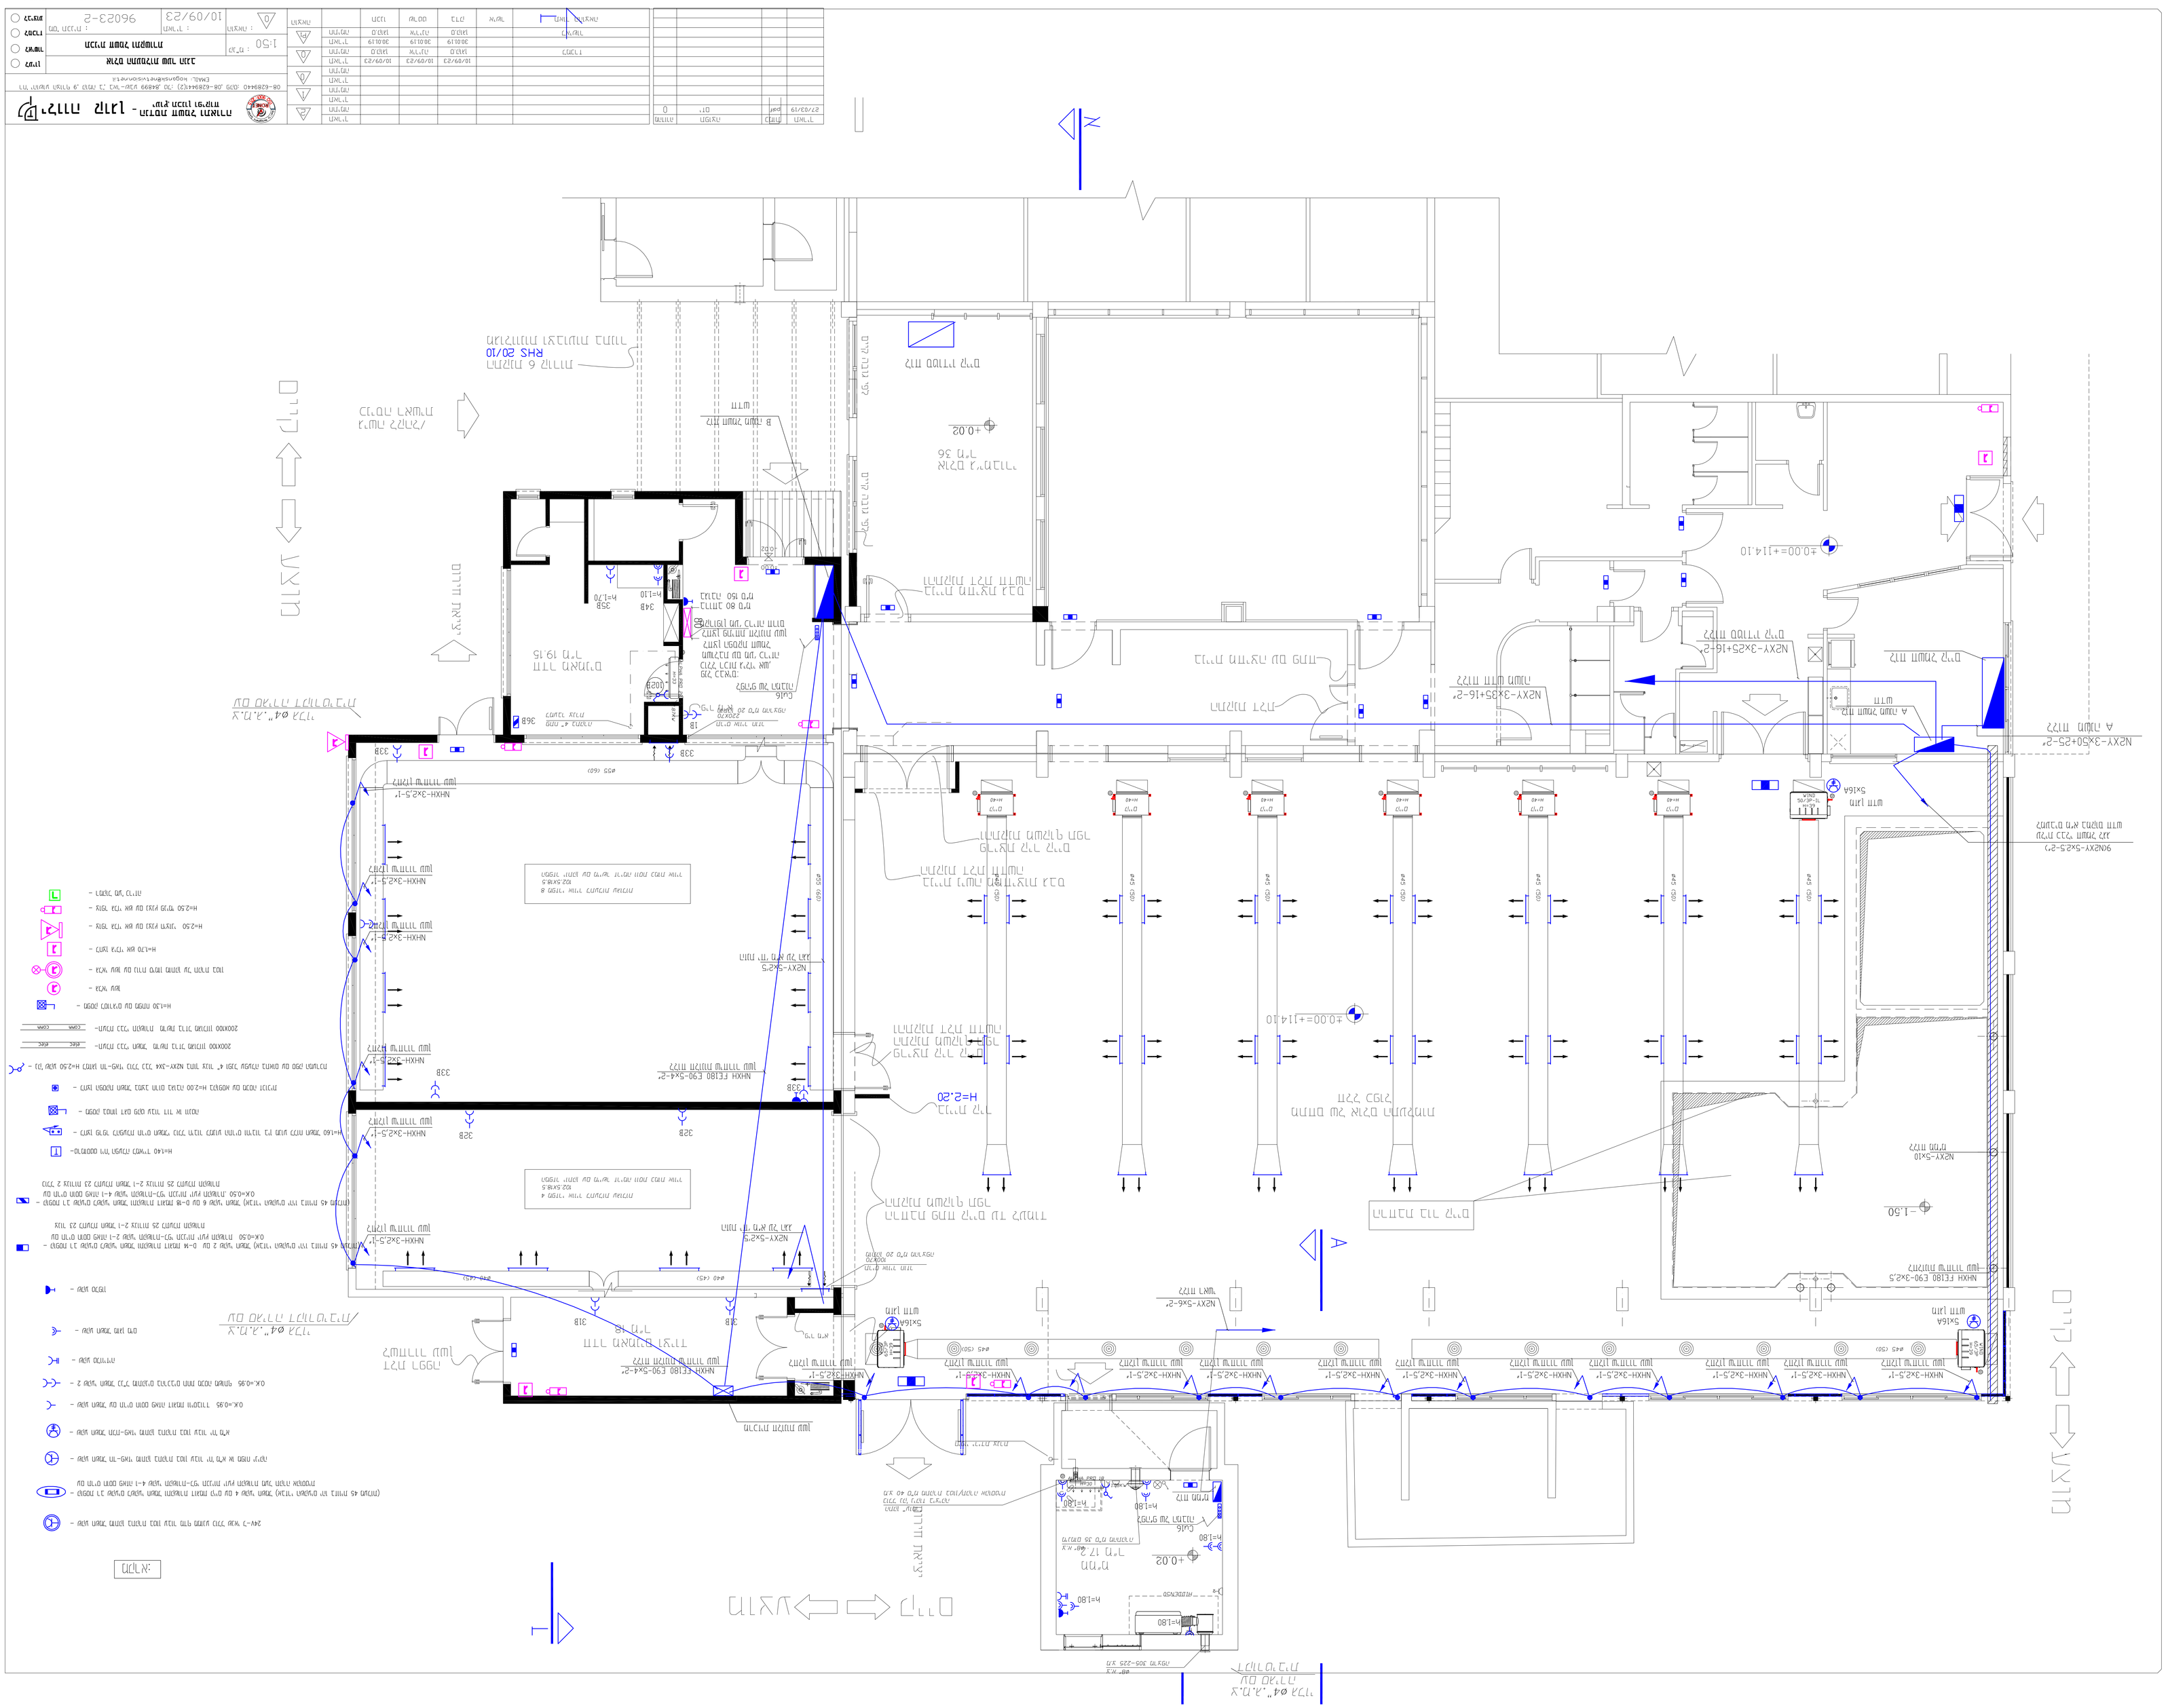
מרכז עמותת אלה
מרכז עמותת אלה - בית ספר
מרכז עמותת אלה
בית ספר
מרכז עמותת אלה
בית ספר
1:50
10/09/23
96023-2
מבוא
מבוא
מבוא