


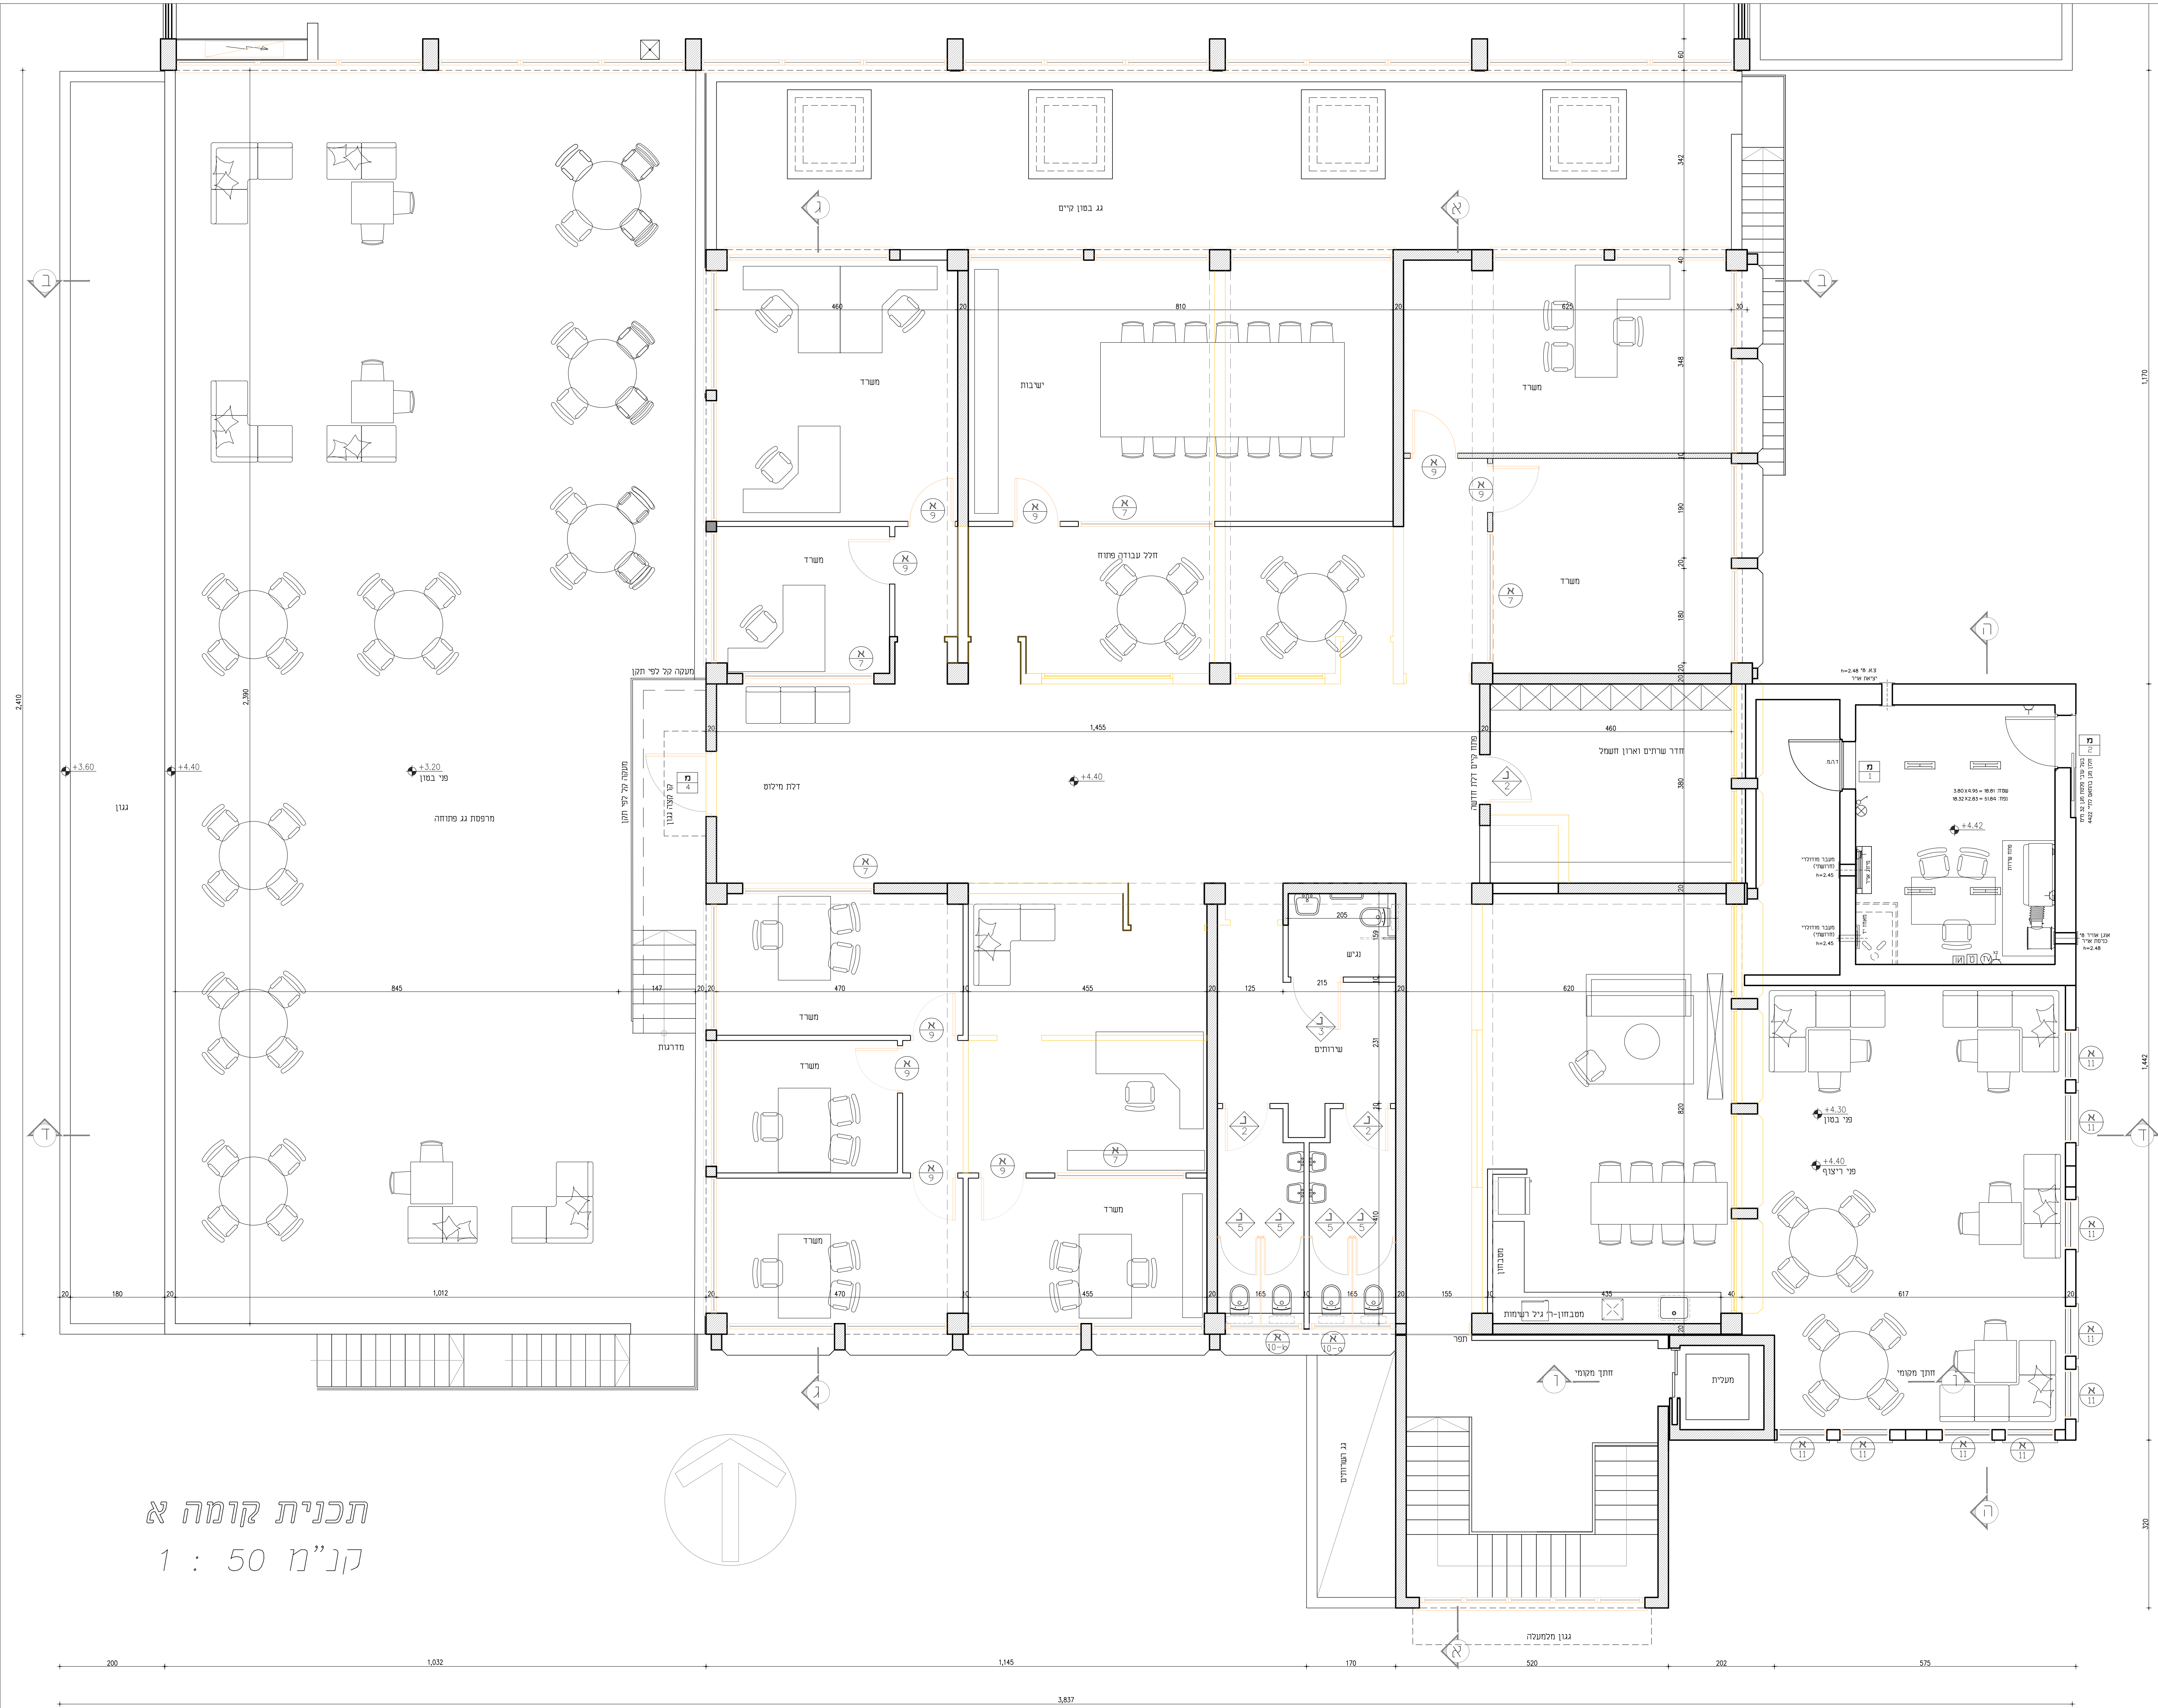

תכנית קומה א
קנ"מ 1 : 50

מחזור	תאריך	
6	21/1/2022	
9	18/09/2022	
10	30/09/2022	
12	28/10/2022	חלפת שירותים חדשים
14	09/04/2024	החלפת עבודה קומה א

רשימת תכניות	
1	קומת קרקע הריסה
2	קומה א' הריסה
3	קומת קרקע בניה
4	קומה א' בניה
5	קומת קרקע תאורה
6	מרחבים מוגנים
7	פריסת
8	רשימות
9	חזיתות
10	חזיתות
11	פריסת מטבח קרקע
12	פיתוח שטח

התכנית הן רכושן של האדריכל ואין להעתיקה או לשכנה ללא אישורו. על המבצע/המבנה לבדוק את כל המידות והרכיבים בתכנית ובאחריותו. על כל א' תחלואה או טעות יש להודיע לאדריכל לפני תחילת העבודה. יש לבצע לפי מידות רשמיות בלבד ואין למדוד בקנה מידה מהשטח.

חומר	שם	מספר
אדריכלות	אדריכל: דוד בלסקי	052-3409204
הנדסה/קונסטרוקציה	דוד באש	050-5508001
חשמל	עמית ברבש	052-2783130
אינסטלציה	יזה שילון	08-6738007
חומרי גלם	אילן פירוש	050-5184626
גישות	בנימין רגישות	
פיתוח	שגית	050-2232917

תאריך:	10/04/2024
שם:	תכנית: 3
מחזור:	שער הנגב-קליקה
מס':	קומה א
מס':	14
מס':	1:50
מס':	לשירות: ☐ לבנייה ☐ למכירה ☐ לאינטרנט
מס':	אדריכלות חזיתית פיתוח

אדריכלות

אחרת

אדריכלות | פיתוח פנים | בנייה חיצונית

דוד בלסקי, אדריכלות

04-6258464

www.bniyayruka.com