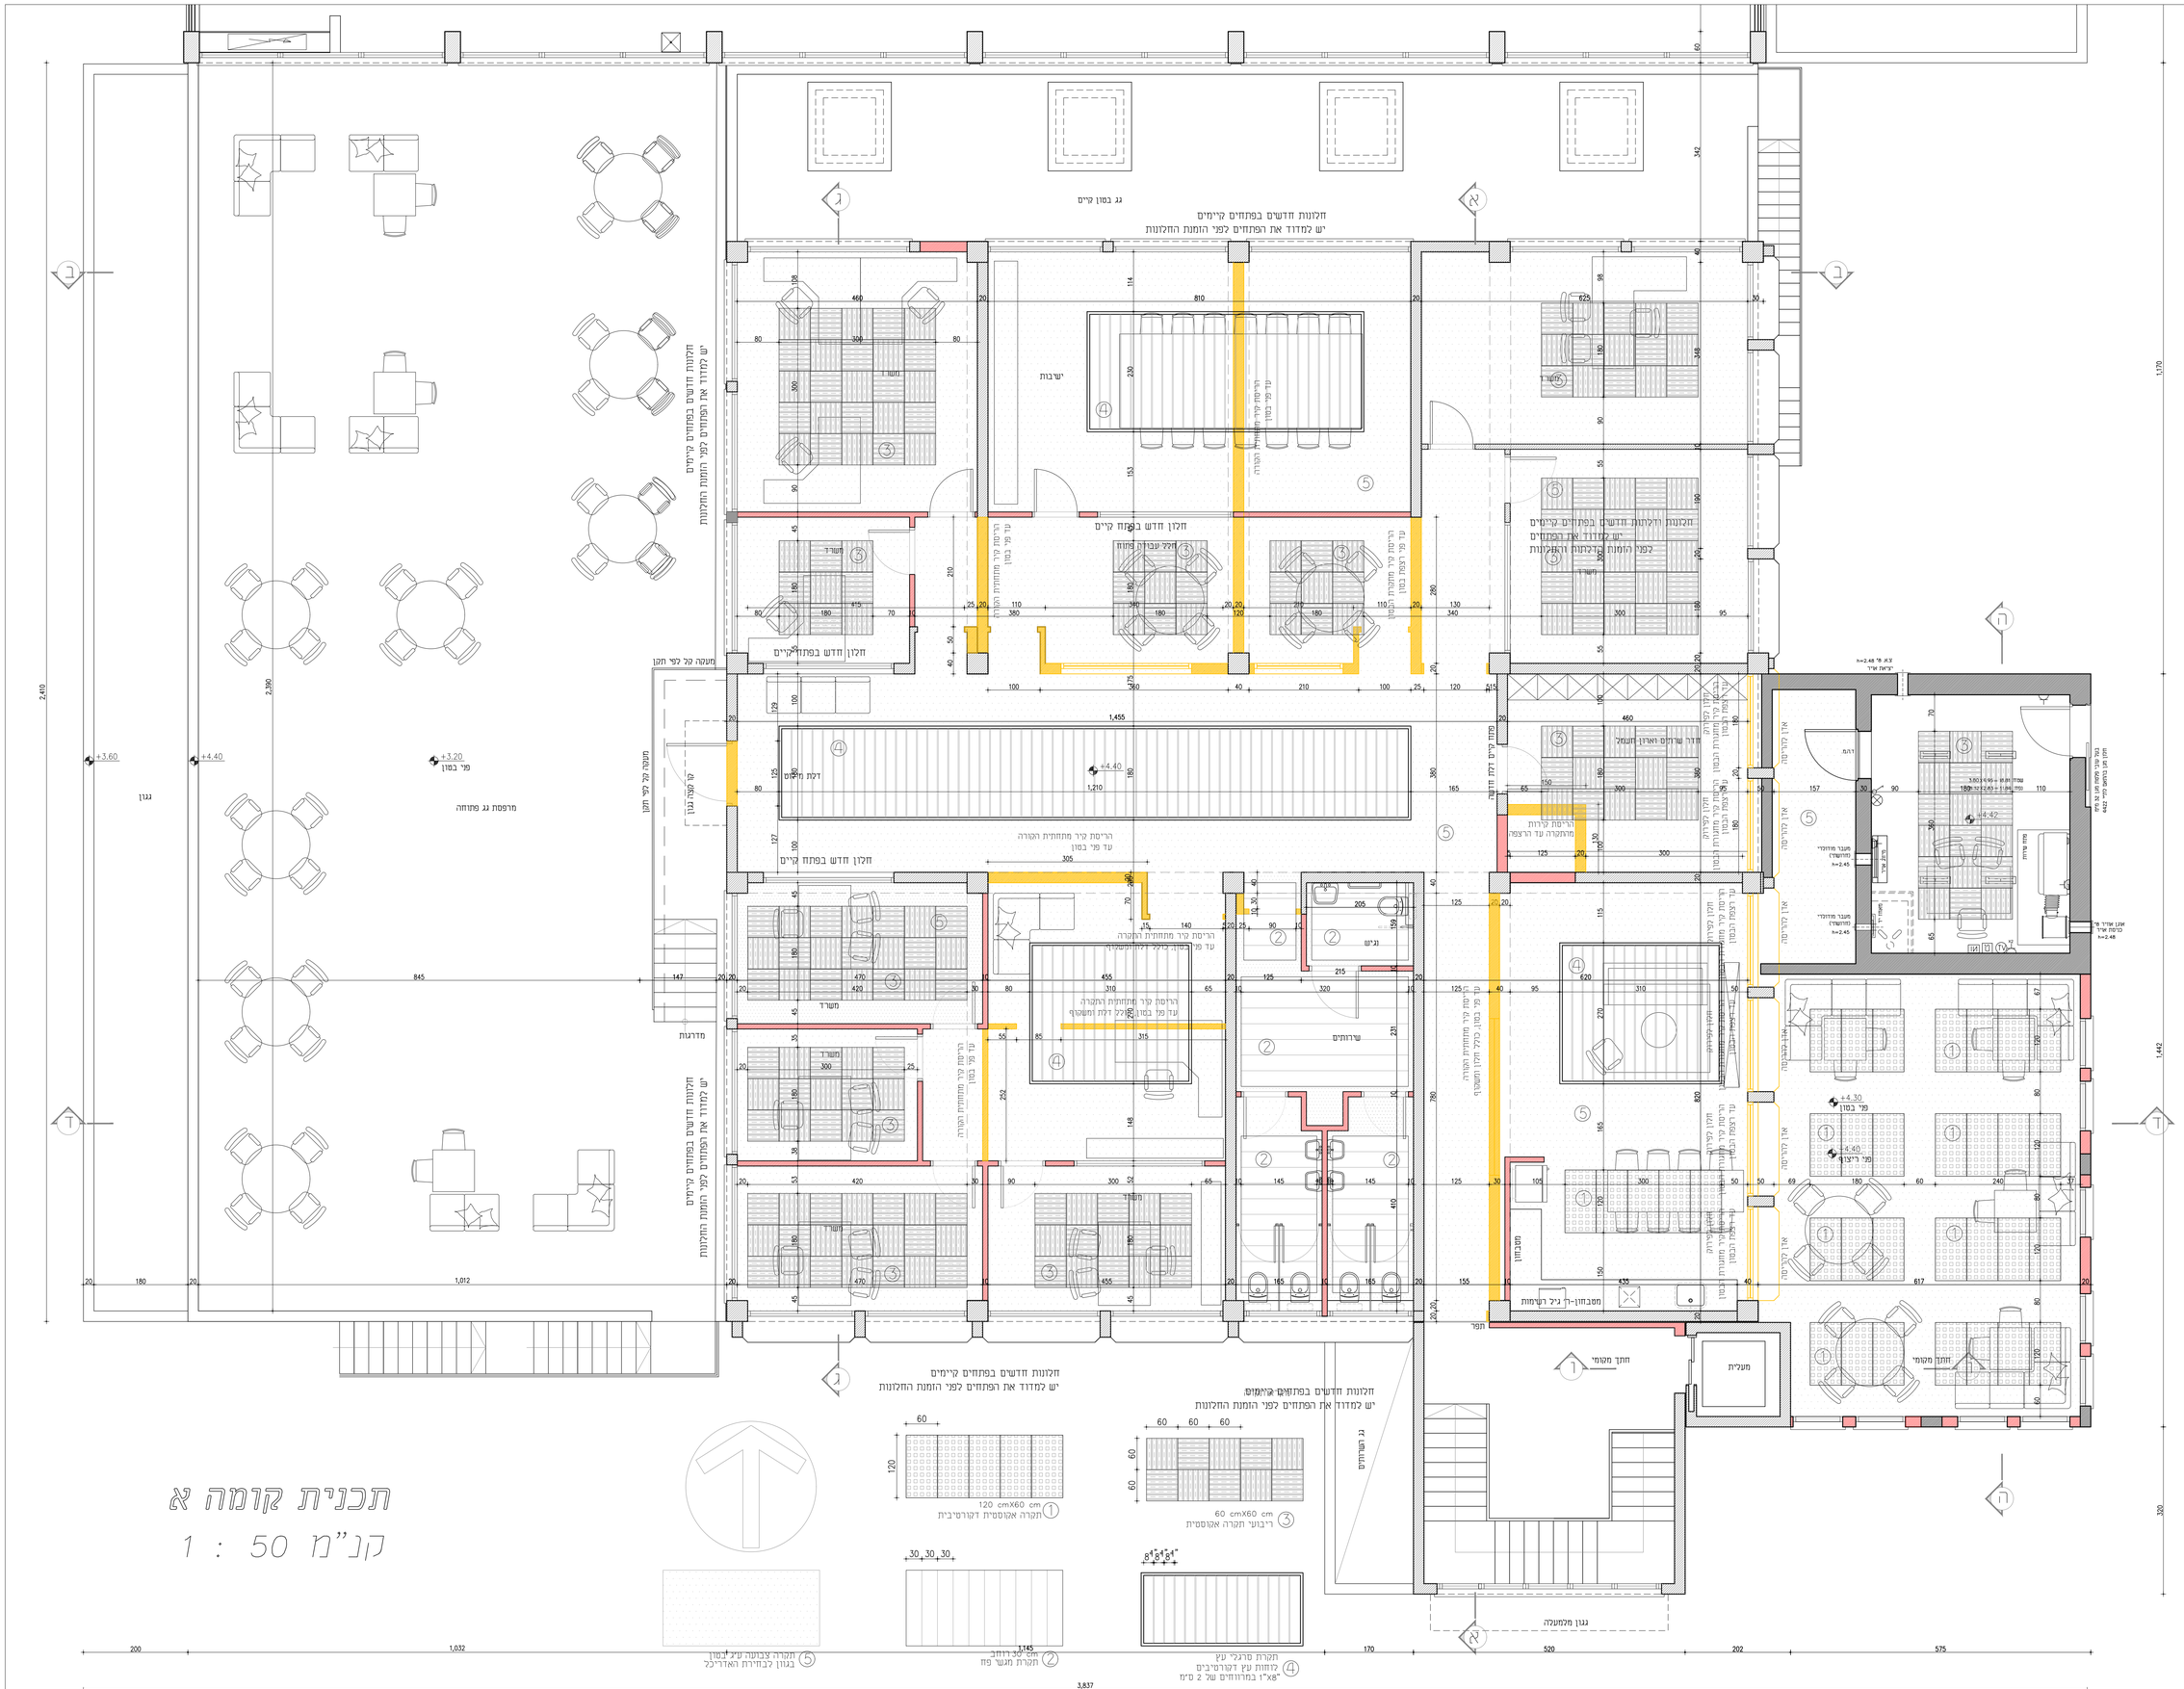

מהדורה	תאריך	
6	21/1/2202	
9	18/09/2022	
10	30/09/2022	
12	28/10/2022	מוסמך משרדים מחדש
14	09/04/2024	תכנית עבודה עמה א

רשימת תכניות

1	קומת קרקע הריסה
2	קומה א' הריסה
3	קומת קרקע בניה
4	קומה א' בניה
5	קומת קרקע תקרה
6	מרזובים מוגנים
7	פריסות
8	רשימות
9	חזיתות
10	חתכים
11	פריסות מטבח ק.קרקע
12	פיתוח שטח

התכניות הן רכושו של האדריכל ואין להשתמש בהן לא אישורו. על המבצע/הקבלן לבדוק את כל המידות והכמויות בתכנית ובאתר. על כל אי התאמה או טעות יש להודיע לאדריכל לפני הביצוע. יש לבצע לפי מידות רשומות בלבד ואין למדוד בקנה מידה מהשרטוט.

תחום	שם	טלפון
אדריכלות	אדר' רחל בילסקי	052-3409204
קונסטרוקציה	יורם באום	050-5508001
חשמל	עמוס ברבם	052-2783130
אינסטלציה וחתם אויר	ימה שלגין	08-6738007
יועץ בטיחות	אלכס יפמרוב	050-5184626
נגישות	בטביל הנגישות	
פיקוח	ש' גביר	050-2232917

תאריך:	20/8/2024
מס' גיליון	9
מהדורה	14
קנ"מ	1:50

תכנית:
שער הנגב-קליקה
קומה א'
תכנית תקרה

לעיון ☐ לאישור ☐ למכרז ■ לביצוע ☐

שרטוט ותכנון ממוחשב: אדריכלית דורית פלמור

אדריכלות:
אחֶרֶת
אדריכלות | עיצוב פנים | בניה ירוקה
רחוב בילסקי, אבריכלית
04-6255464
www.bniyayeruka.com