

רשימת תפוצה:

תאריך	מס	תיאור
25.10.24	2	עדכון ממד+עדכון ממלטים+סופרפרדיצה קונסטרוקציה
05.11.24	3	עדכון00פרויקט והפקה למכרז
26.11.24	4	עדכון ממד, עדכון מיקום ארון חשמל, עדכון חדרים

תכנית אדריכלית, יש לקרוא בשילוב עם תכניות קונסטרוקציה, אינסטלציה וחשמל

הערות:

- * יש לבצע את הבניין בהתאם לתקן ישראלי 1045 לבידוד תרמי של מבני ציבור
- * ממ"ק עפ"י הוראות הג"א
- * יש לבצע אף מים בקרניזים, קורות בטון וכל חלק אחר הבולט מקונטור המבנה
- * מיקום בריכות ב'יוב מתבססות על תכנית אינסטלציה ויבצעו עפ"י התקן הישראלי
- * עומק סופי של ת.ב. ייקבע בשטח
- * יציאת צמ"ג תהיה כ-20ס"מ מעל פני קרקע סופיים
- * מידות פתח החלונות, כולל5ס"מ של אדן חלון
- * גובה פתח החלון בתכניות העבודה נמדד מגובה הרצפה של אותה קומה
- * יש לתאם מיקום סופי של פילר חשמל ופילר בזק עם חברת חשמל ובזק

הקבלן אחראי למידות ועליו לבקר אותן ולהודיע למתכנן על כל טעות, סטיה, סתירה או אי התאמה, בטרם המשיך את עבודתו.
אין לקבוע מידות ע"י מדידה בשטח

לצורך עריכת הפיקוח העליון, יודיע הקבלן הראשי למתכנן על תחילת עבודות הבניה וכן על מועדי ביצוע אלמנטים ראשיים במבנה, וזאת בהתראה של24 שעות מראש.

תכניות אלה תקפות רק לאחר היתר בניה כחוק!

כל חריגה מתכנית היתר תהיה באחריות מזמין העבודה

שם הפרויקט:

מבנה בית המלאכה


שם המזמין:

שם המזמין


נושא העליון:

תכנים2

מספר העליון		קנה מידה:
A1 1-104.1		1 : 50
לעיון	לאישור	למכרז
☐	☐	☒
תאריך:	לביצוע	
20.8.24	☐	
4		המתכנן רשם הבניין הבלעדי של תוכנית זו ושל זכויות הערים בה. אין לעשות כל שימוש בתוכנית זו וברעיונותיה ללא אישור מראש ובכתב מהמתכנן.

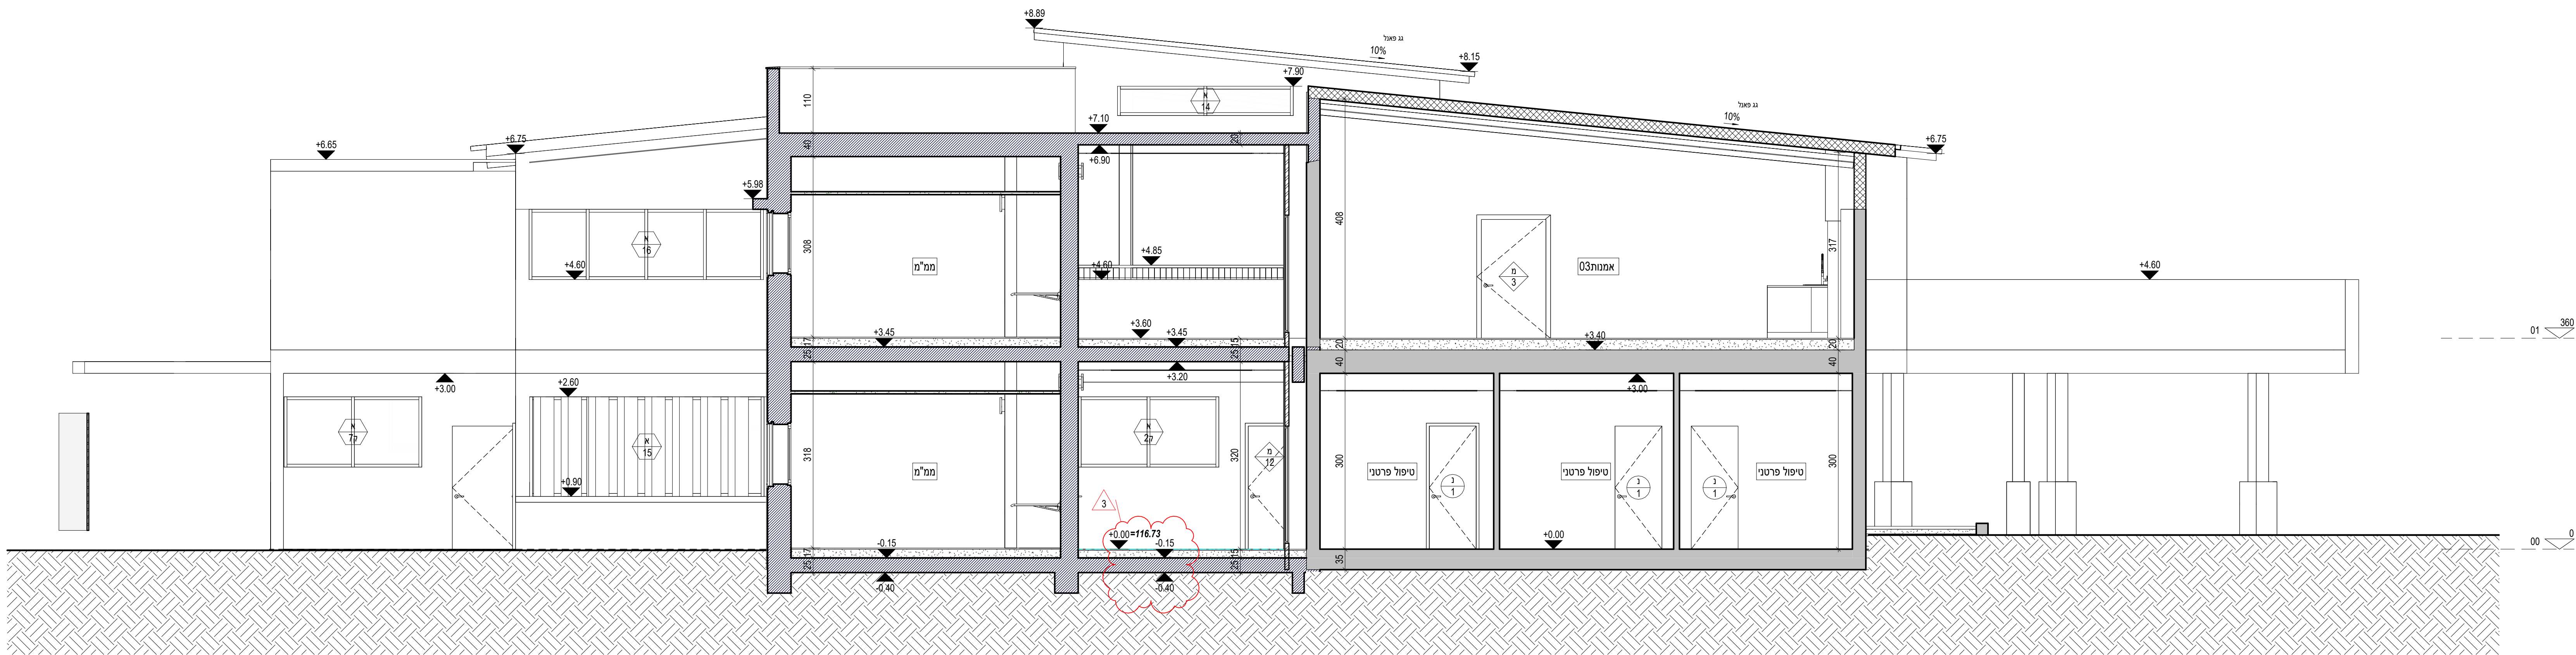

חתך ד-ד
1 : 50

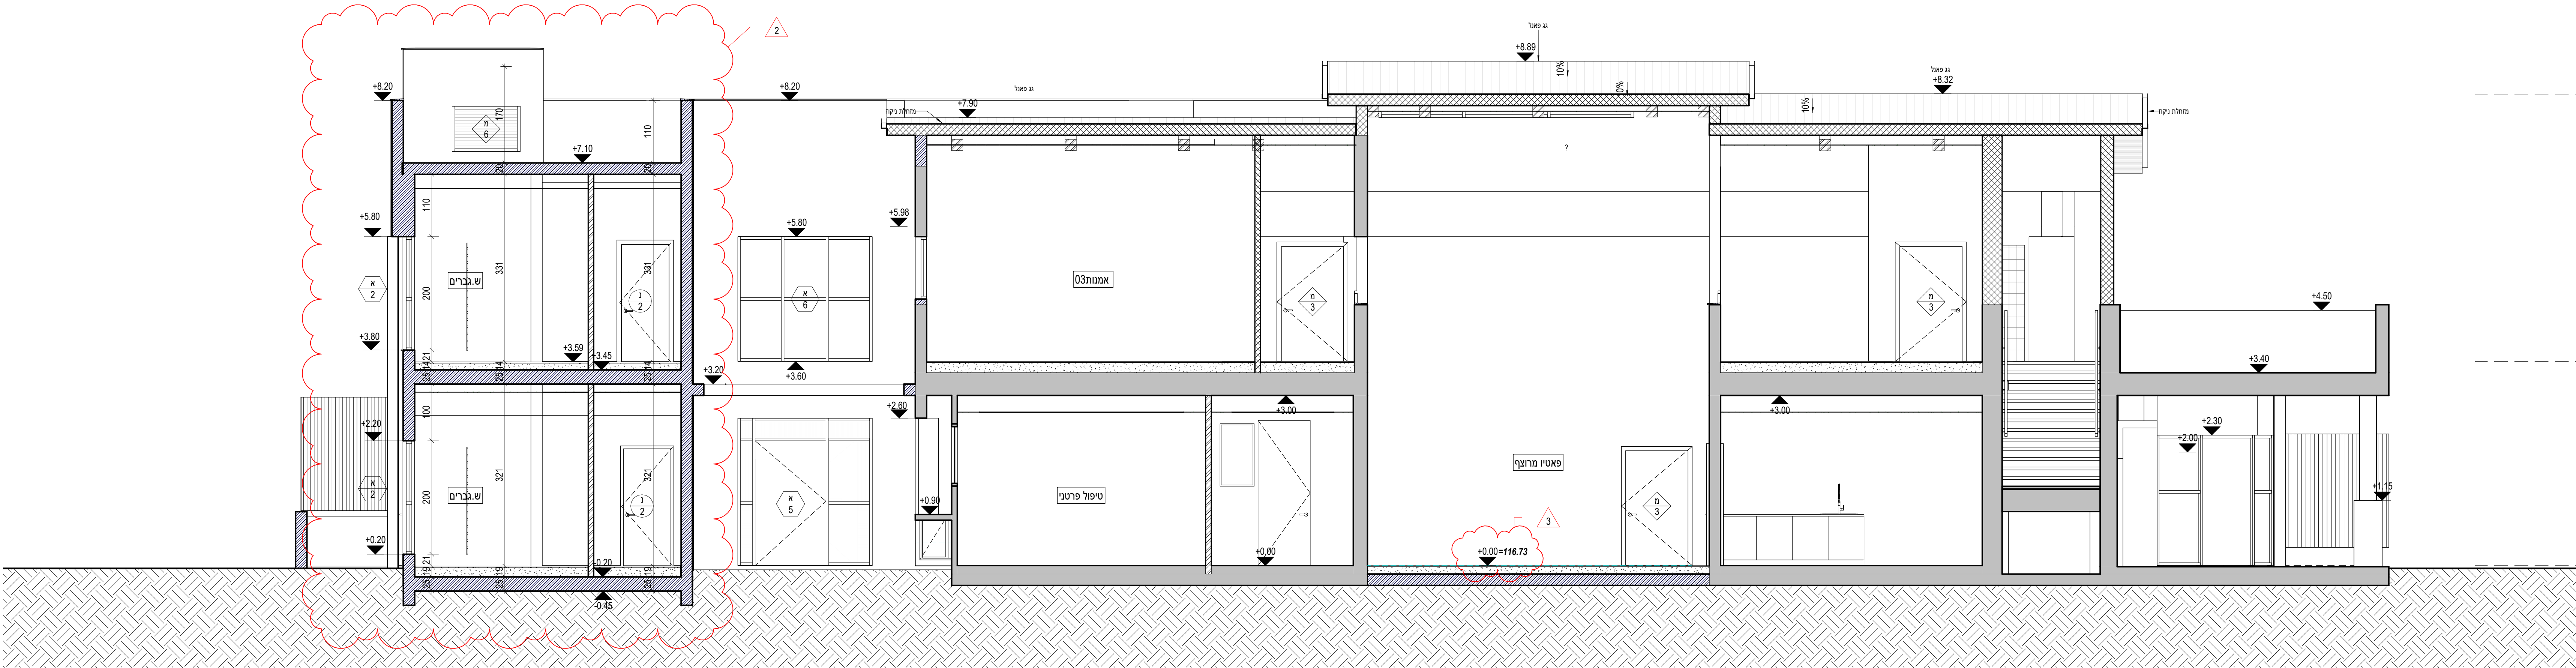

חתך ז-ז
1 : 50