

תאריך	מס	תיאור
-------	----	-------

קונסטרוקציה, אינסטלציה וחשמל

יש לבצע את הבניין בהתאם לתקן ישראל
1045 לבידוד תרמי של מבני ציבור
ממ"ק ע"פ הוראות האו"ם
יש לבצע את מים בקרניים, קורות בטון וכל
אלו חלקי הארבל מקוטרים המבנה
מקום בריכות ביוב מתבססות על תכנית
ינסטלציה ויבוצעו ע"י התקן הישראלי
עומק סופי של ת.ה. "יקבע בשטח
צמצ"צ צמצ"צ 200 מ"מ מעל פני קרקע
סופיים
גיבוע פתח החלונות, סל 0555 "ל פד אדן חלון
מדידת פתח החלון בתכנית העבודה נמדד
נגובה הרצפה של אותה קומה
יש לתאם מיקום סופי של פולר חשמל ופולר
חזק עם חברת השבול

לול כל טעות, סטיה, סתירה או אי התאמה, בטרם
ממשיך את עבודתו.
אין לקבוע מידות ע"י מדידה בשרטוט


למכתכן על תחילת עבודות הבניה וכן על מועדי ביצוע
ללמנטים ראשיים במבנה, וזאת בהתראה של 24 שעות
ראש.

היתר בניה כחוק!
כל חריגה מתכנית היתר תהיה באחריות
מזמין העבודה

מבנה בית המלאכה



שם המזמין

תכניות הריסה

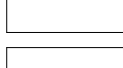1 : 50	A1 1-201			
תאריך: 20.8.24	לביצוע ☐	למחר ☒	לאיטור ☐	לעין ☐
 05.08.24	המתקן רחם הבעל הבעלי של חזקת זו ועל וסות היערים בה. אן לעשות כל שימוש בתכנית זו וברעיונות לעלוייה בה, ללא אישור מראש מכתב המתקן.			

מקרא:

קרי קים	
קרי בלון מונט	
קרי בלוק חשש	
במה קול חשש	
דורסר (מחוק)	

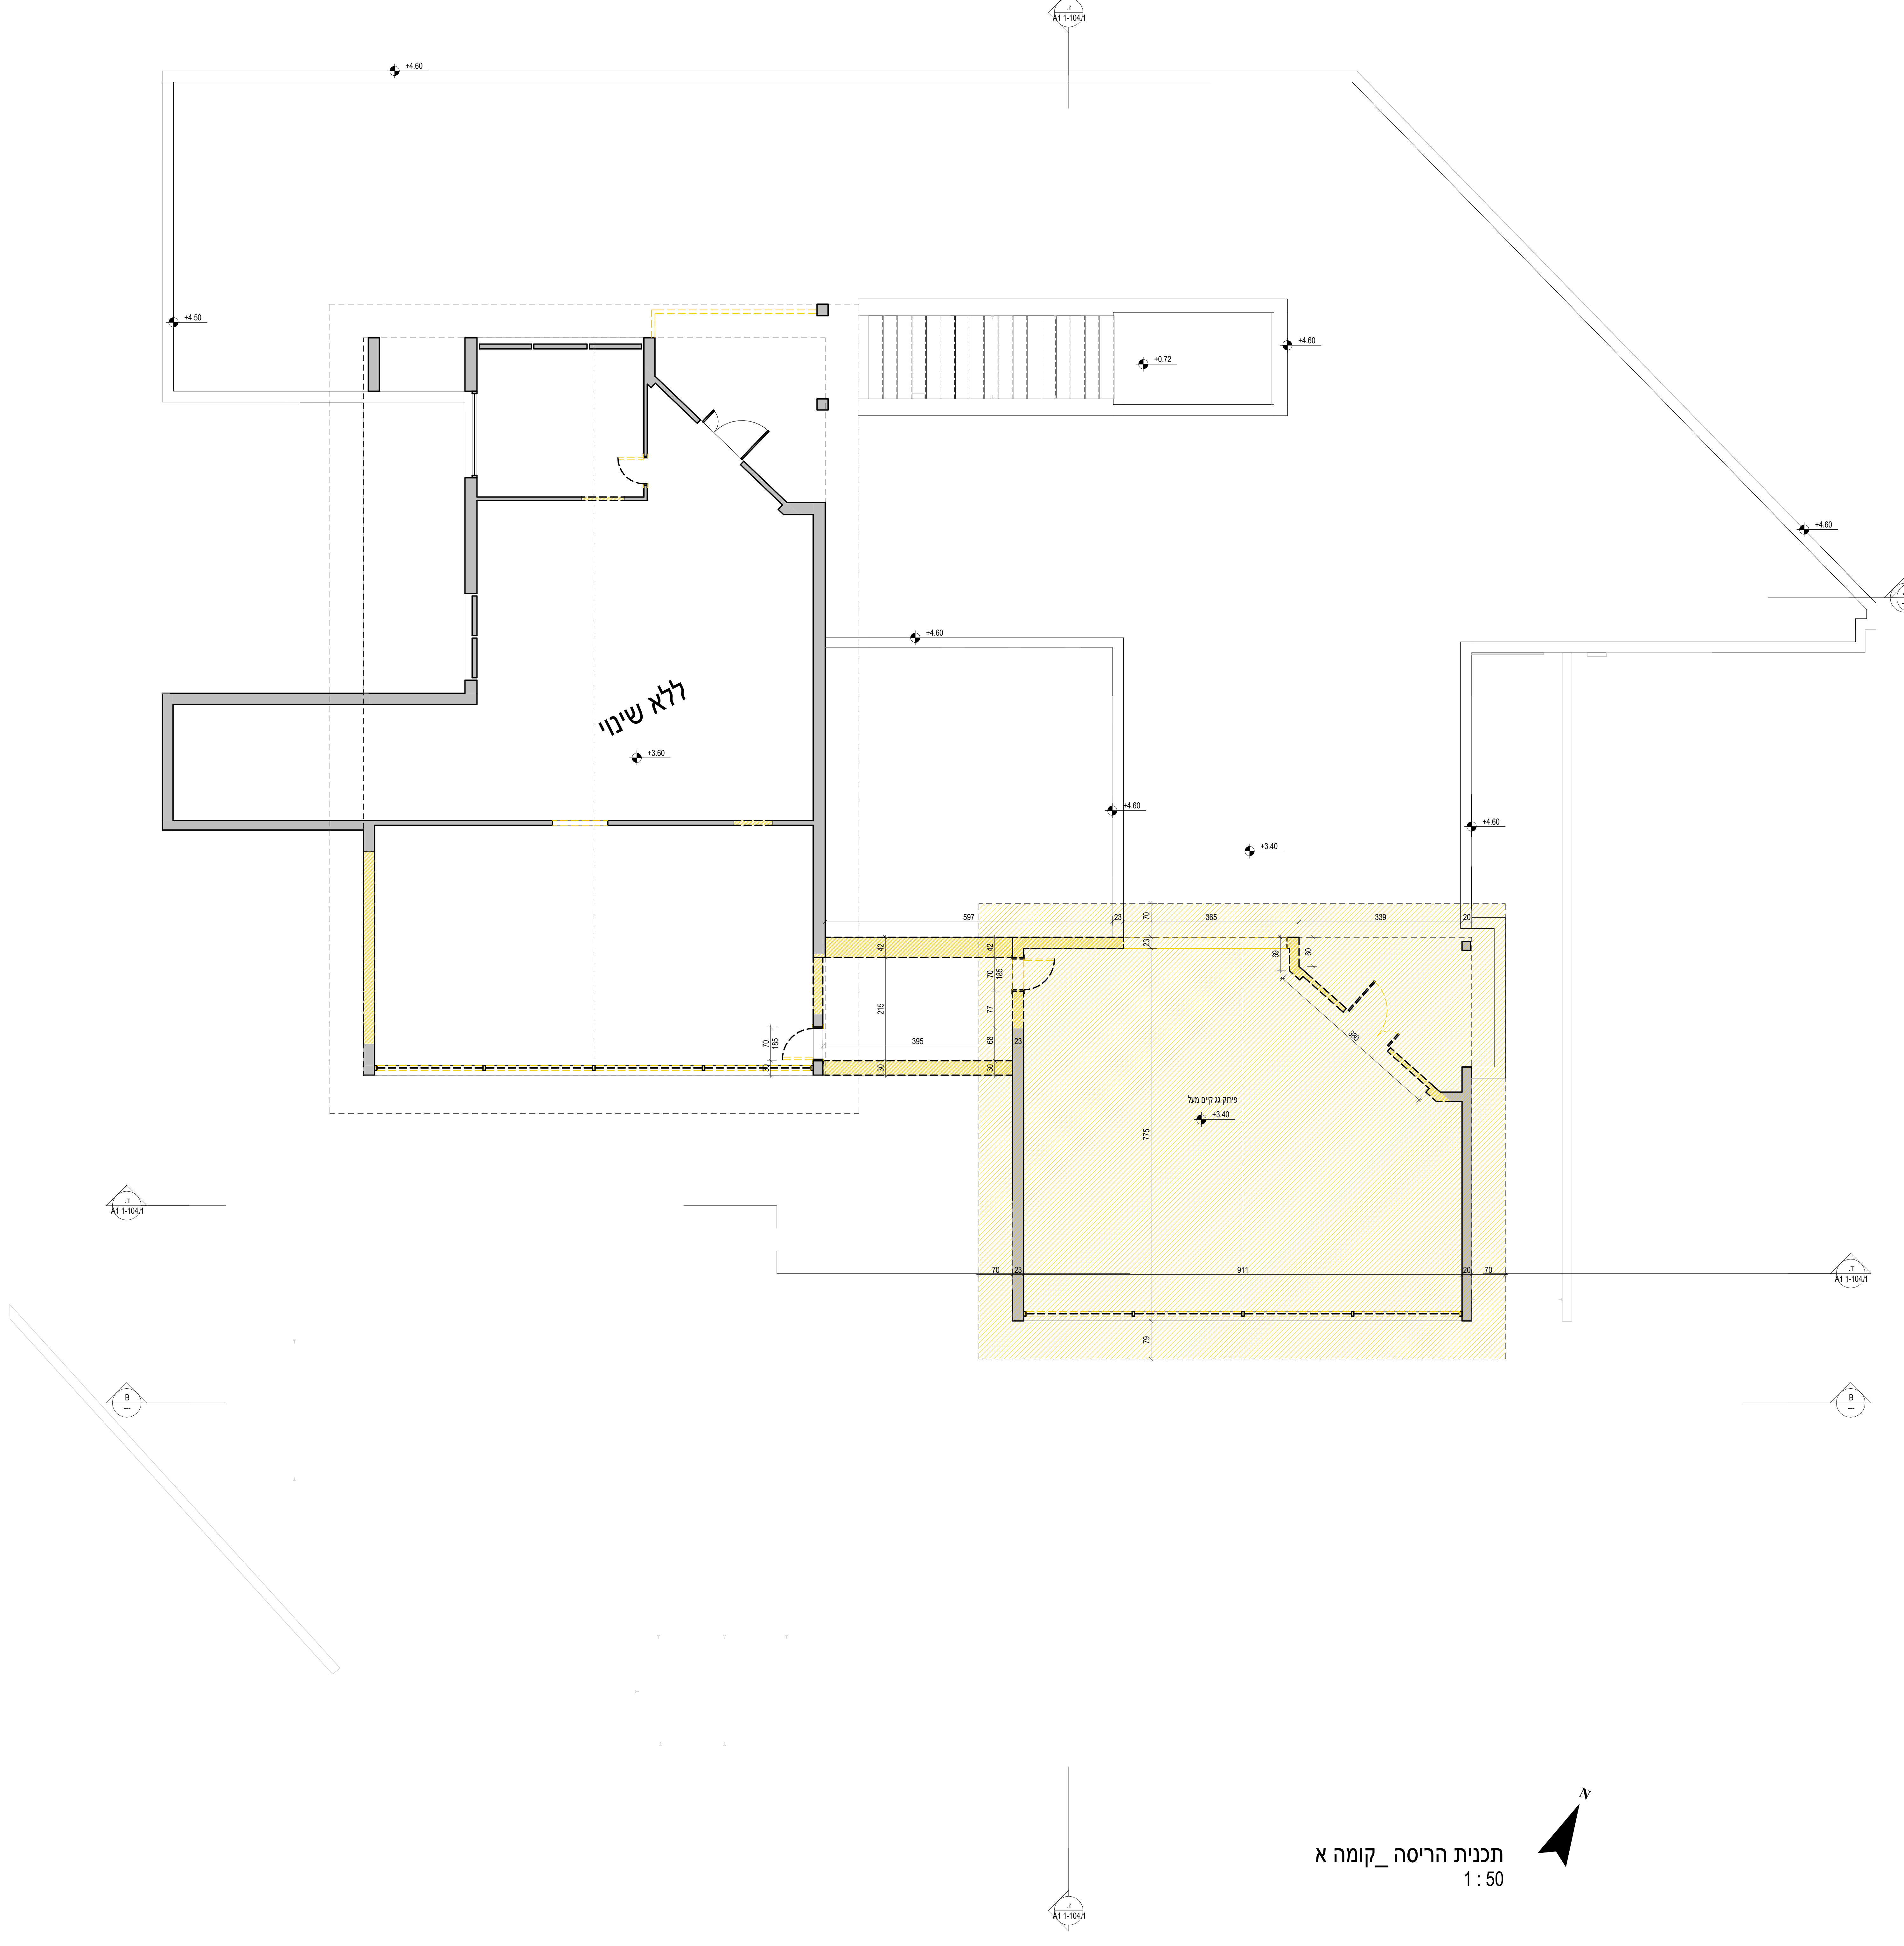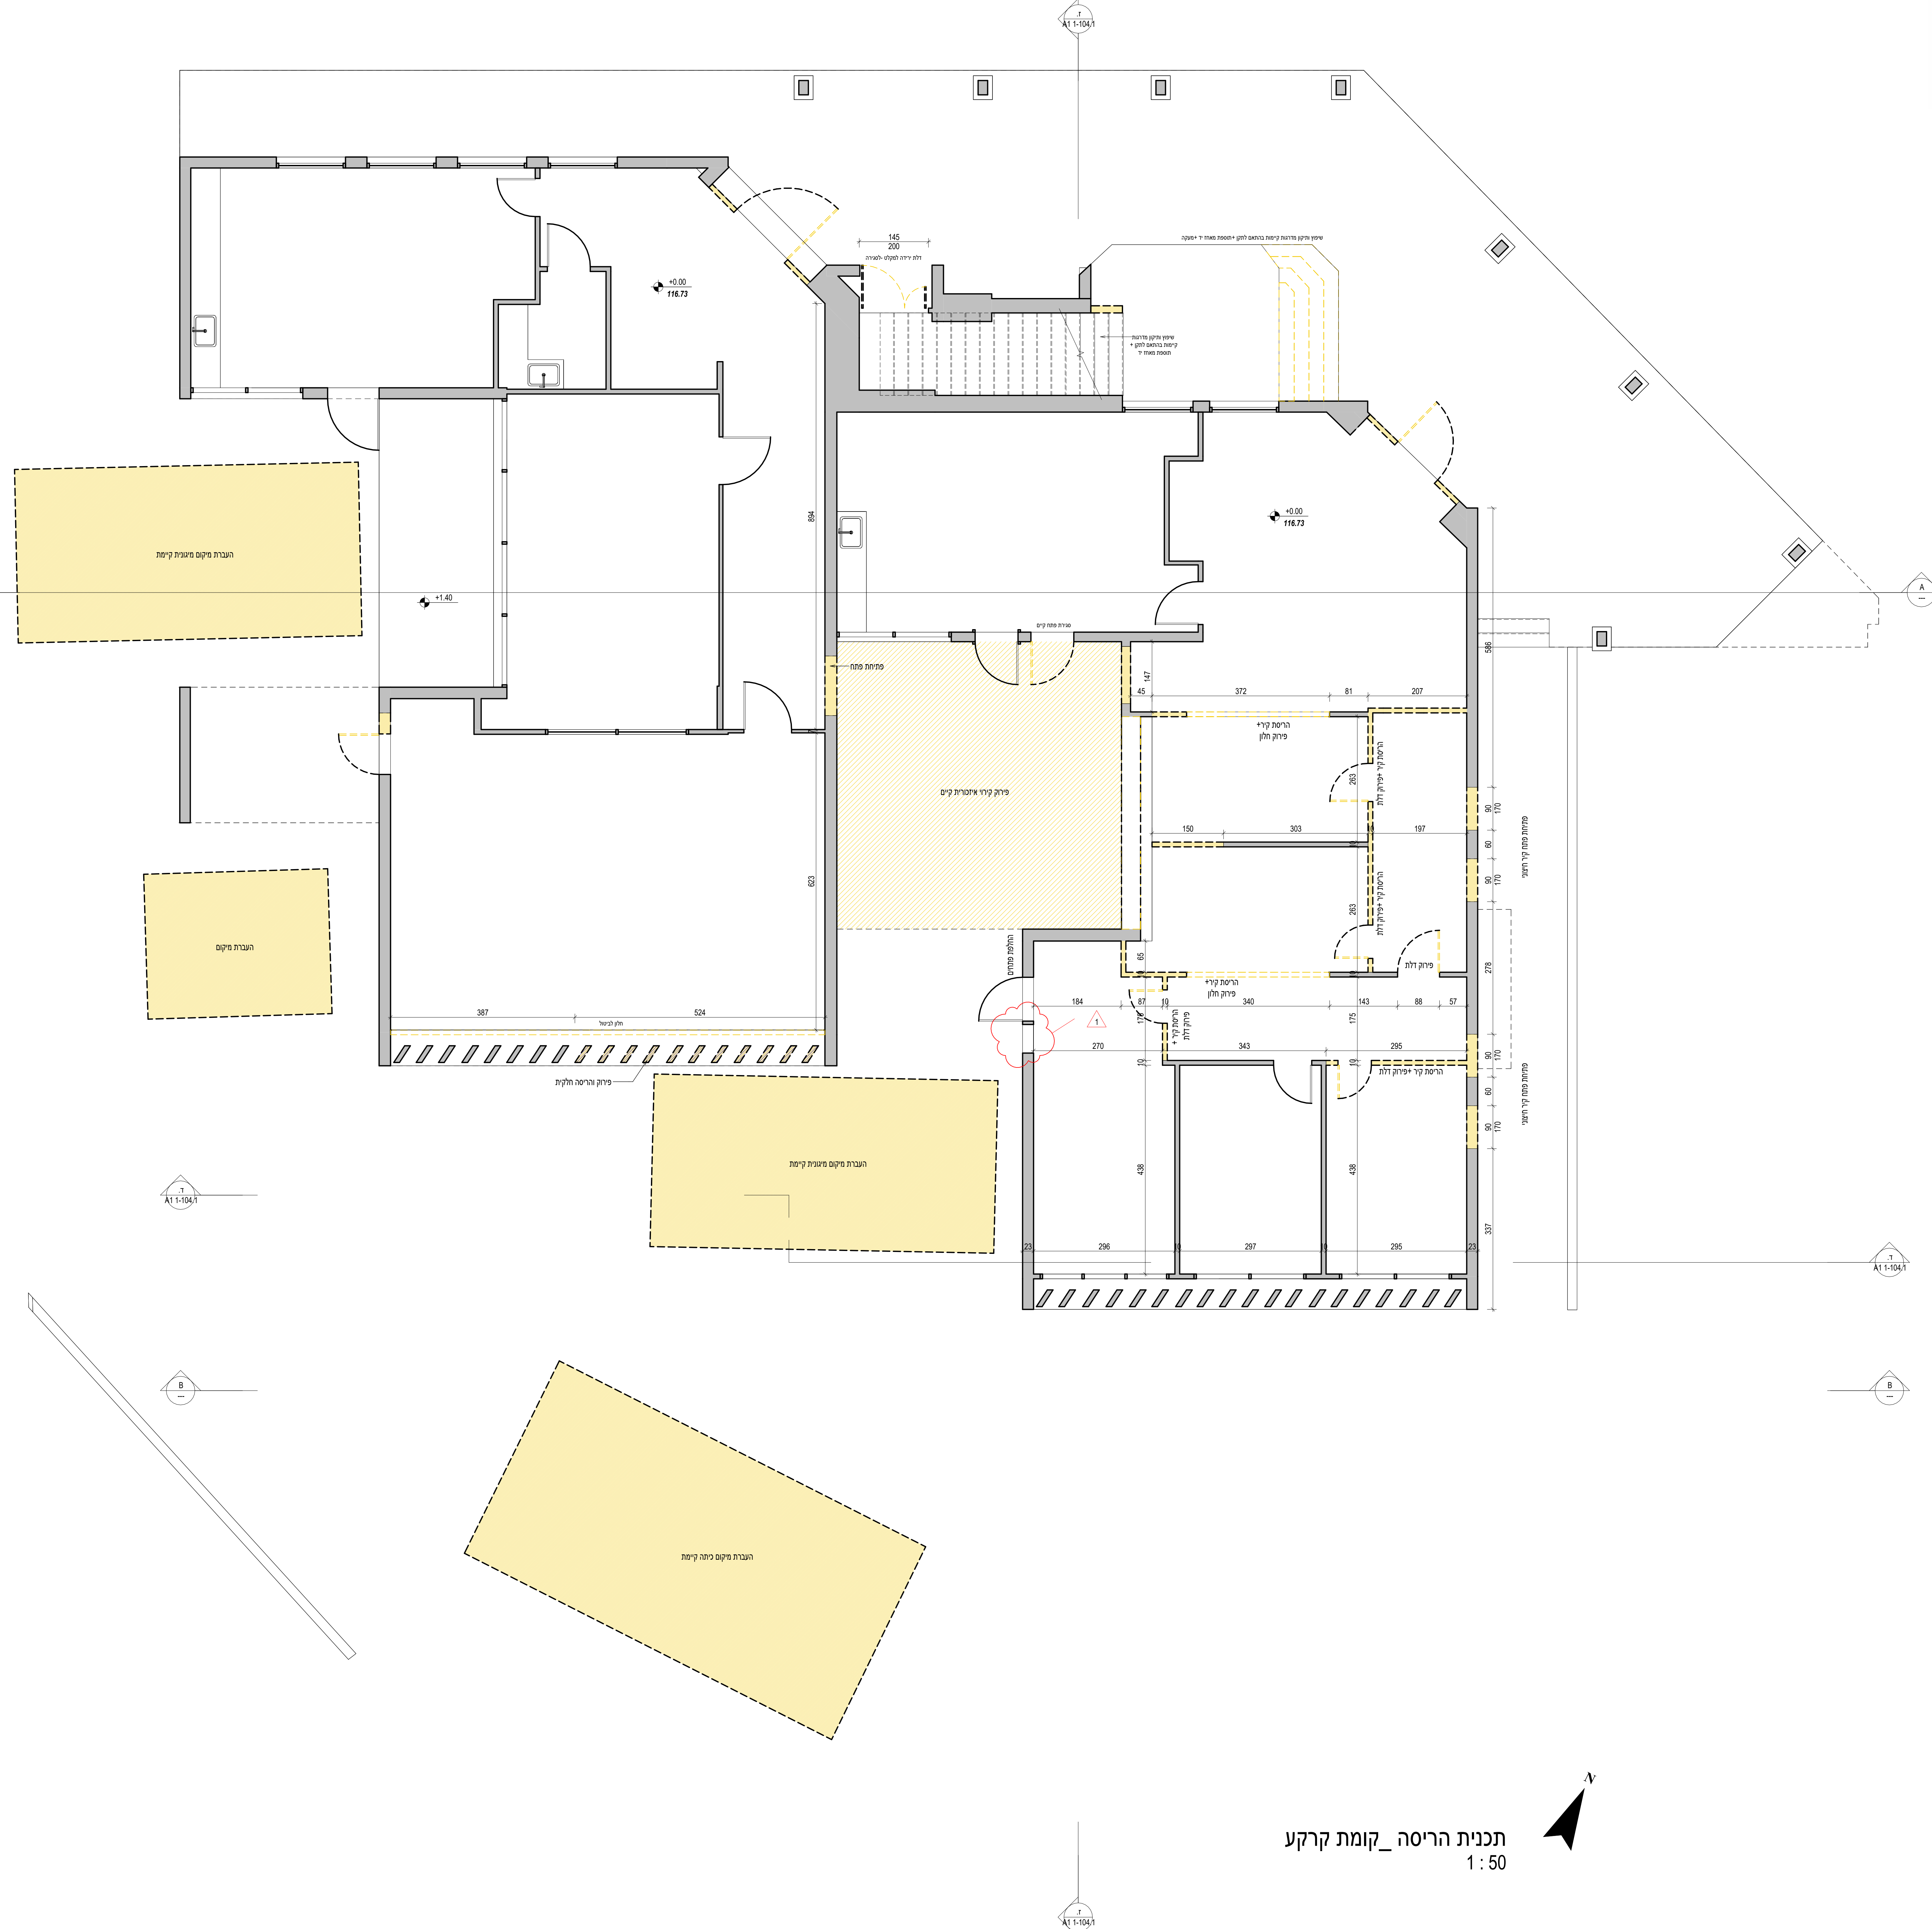

1 : 50