

הערות	
מספר	הערות
תכנית אדריכלית, ש לקוחא בשילוב עם תכניות קונסטרוקציה, אינסטלציה וחשמל

- הערות:
- * יש לבצע את הבניין בהתאם לתקן "ישראל 1045 לבידוד תרמי של מבני ציבור
 - * ממ"ק עפ"י הוראות הג"א
 - * יש לבצע אף מים בקורניזים, קורות בטון וכל חלק אחר הבולט מקונסטרו המבנה
 - * מיקום בריכות ביוב מתבססות על תכנית אינסטלציה וביצועו עפ"י התקן הישראלי
 - * עומק סופי של ת.ב. ייקבע בשטח
 - * ציאת צמ"ג תהיה כ-20"5 מ מעל פני קרקע סופיים
 - * מידות פתח החלומת, כולל"5"מ של אדן חלון
 - * גובה פתח החלון בתכניות העבודה נמדד ממבנה הרצפה של אותה קומה
 - * יש לתאם מיקום סופי של פילר חשמל ופילר בזק עם חברת חשמל ובזק

הקבלן אחראי למידות ועליו לבקר אותן ולהודיע למתכנן על כל טעות, סתירה או אי התאמה, בסדר המשך את עבודתו.

* אין לקבוע מידות ע"י מדידה בשרטוט

לצורך עריכת הפיקוח העליון, יודיע הקבלן הראשי למתכנן על תחילת עבודת הבניה וכן על מעדיר ביצוע מלאמטם ראשיים במבנה, זאת בהתאמה של24 שעות מראש.

תכניות אלה תקפות רק לאחר היתר בניה כחוק!
כל חריגה מתכנית היתר תהיה באחריות מזמין העבודה

שם הפרויקט:

מבנה בית המלאכה

שם המזמין:




חשג הליון

תכניות תקרה

מספר התכנית		קנה מידה:	
A1 1-301		1 : 50	
לעין	לאישור	לתכנון	לביצוע
☐	☐	☒	☐
תאריך:		20.8.24	

המתכנן חתום והכלי הבלעדי של תכנית זו ועל זכות הערשית בה. אין לשמש כל שטח בתוכנית זו וברישות המפרסם בה, אלא למטרת שהאש בכובע מתוכננת.

מחבר:
רועה בן-עמרם

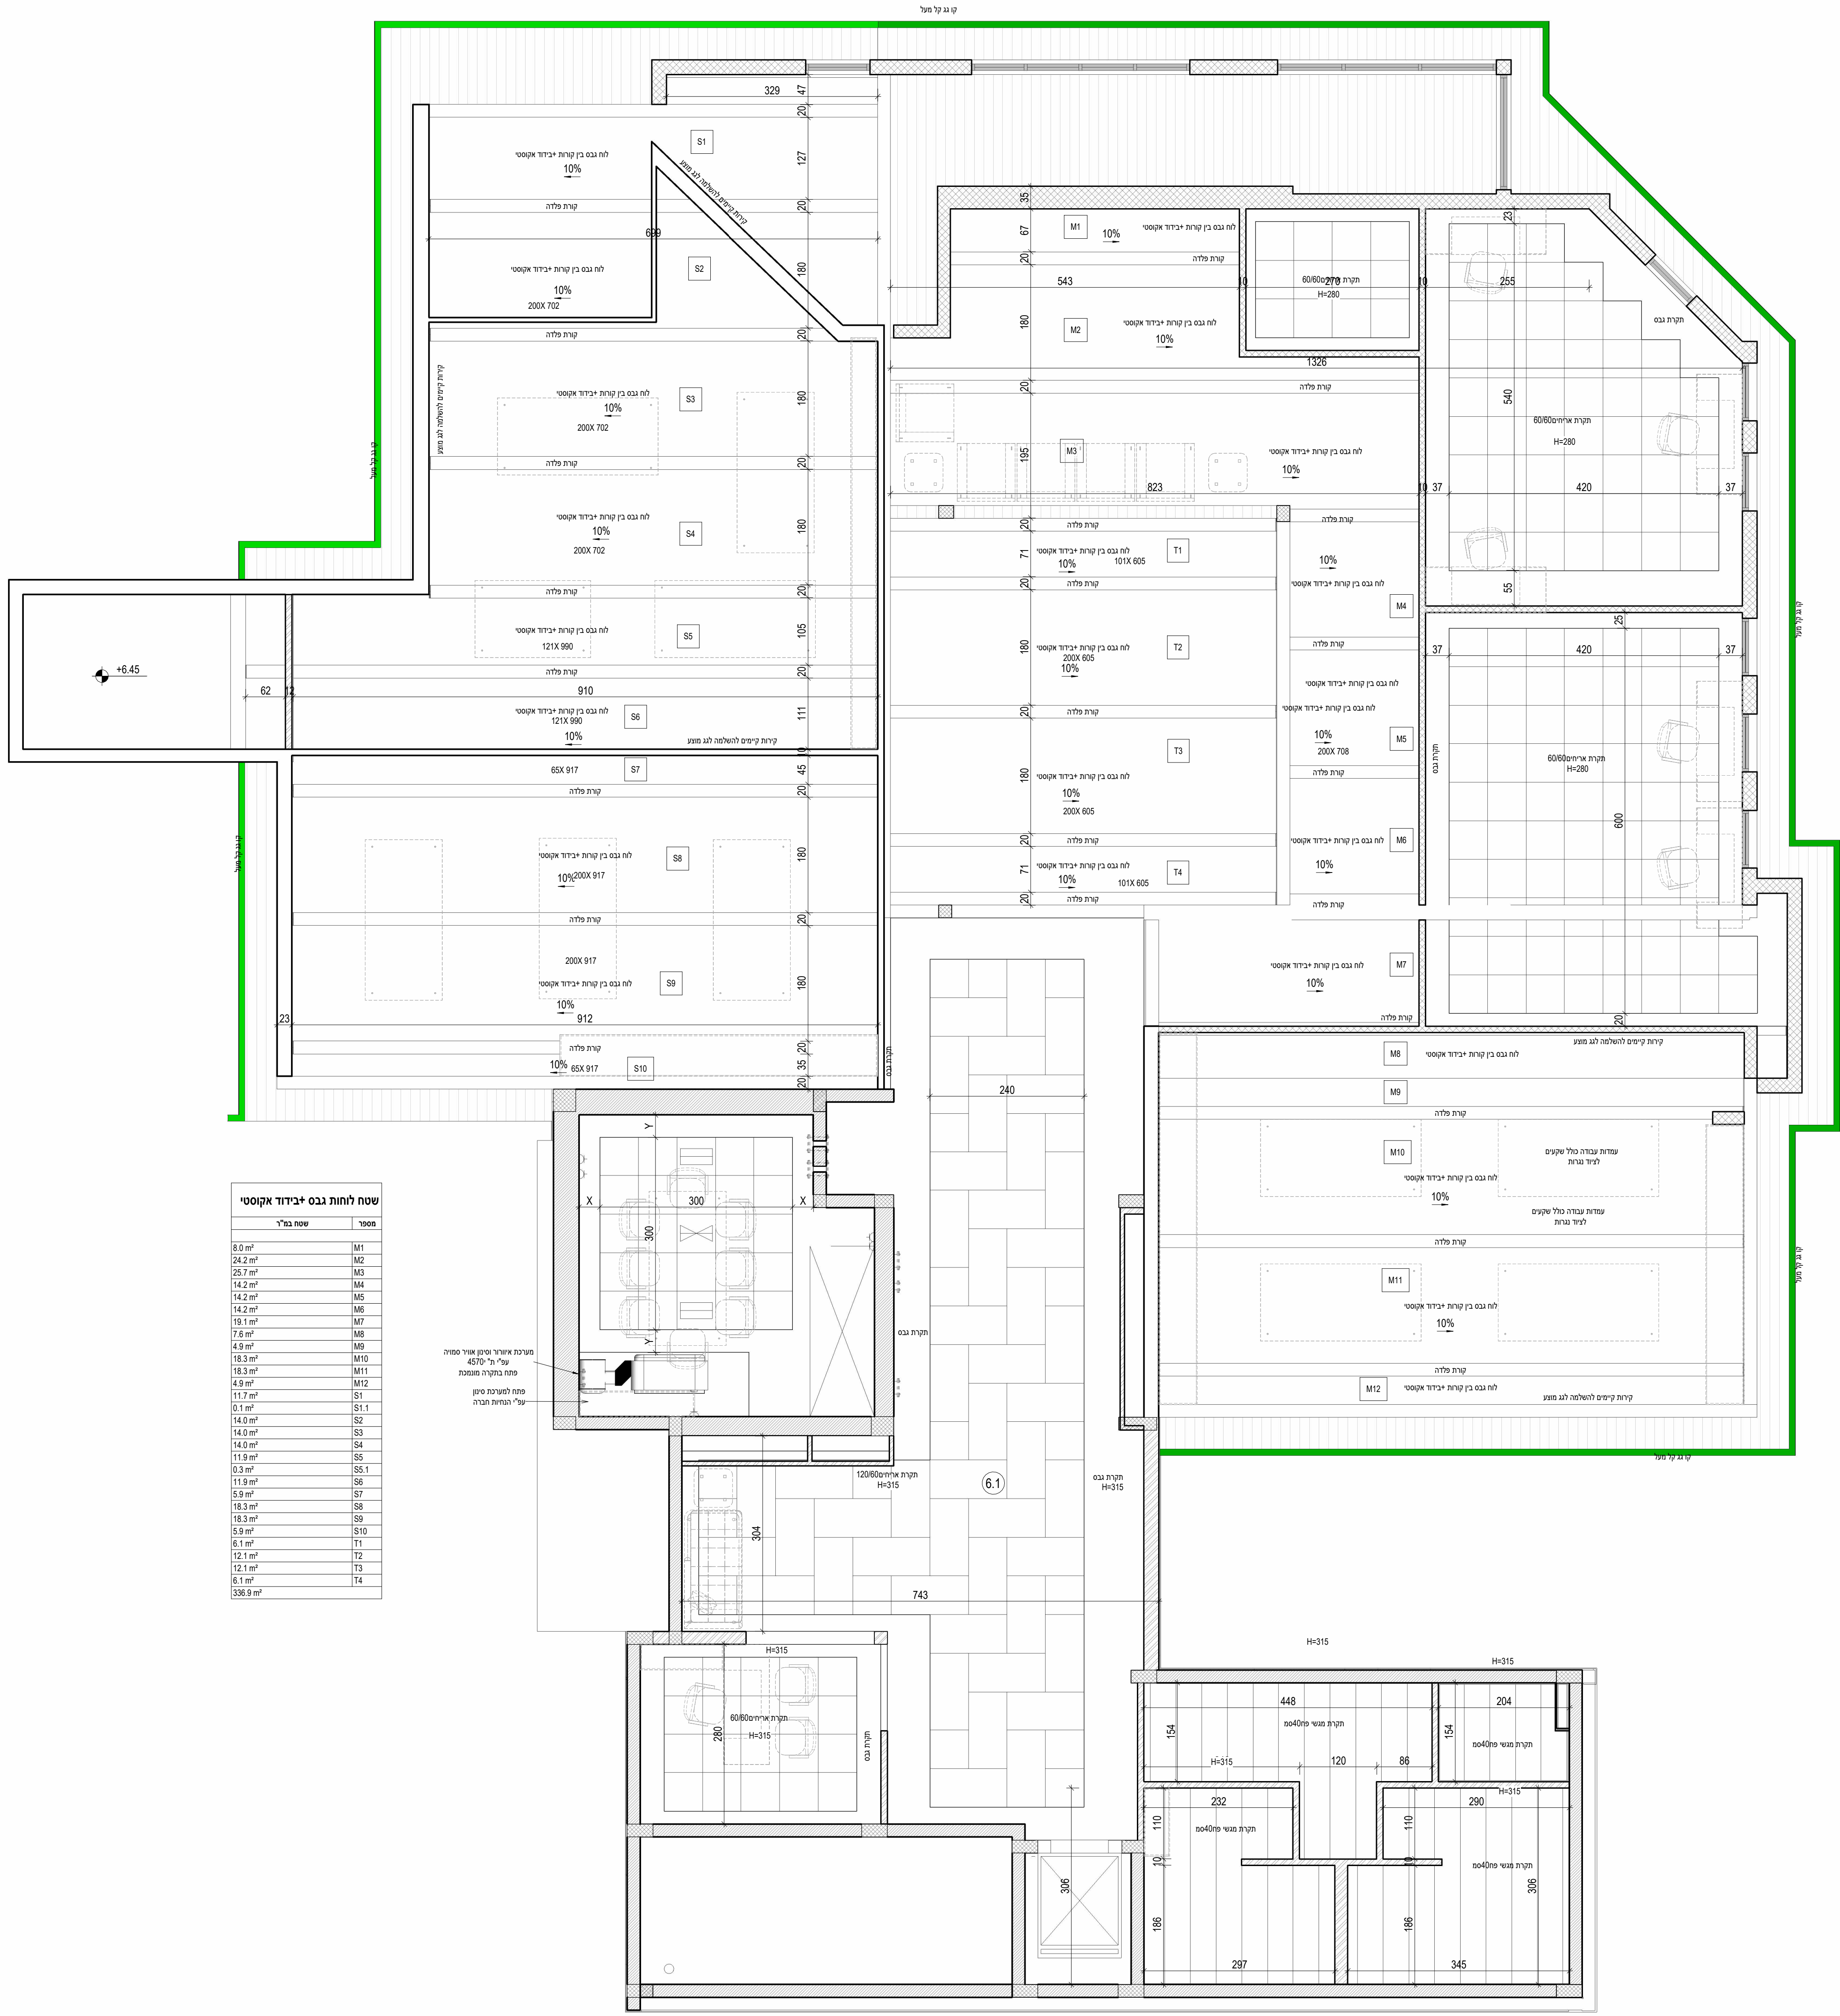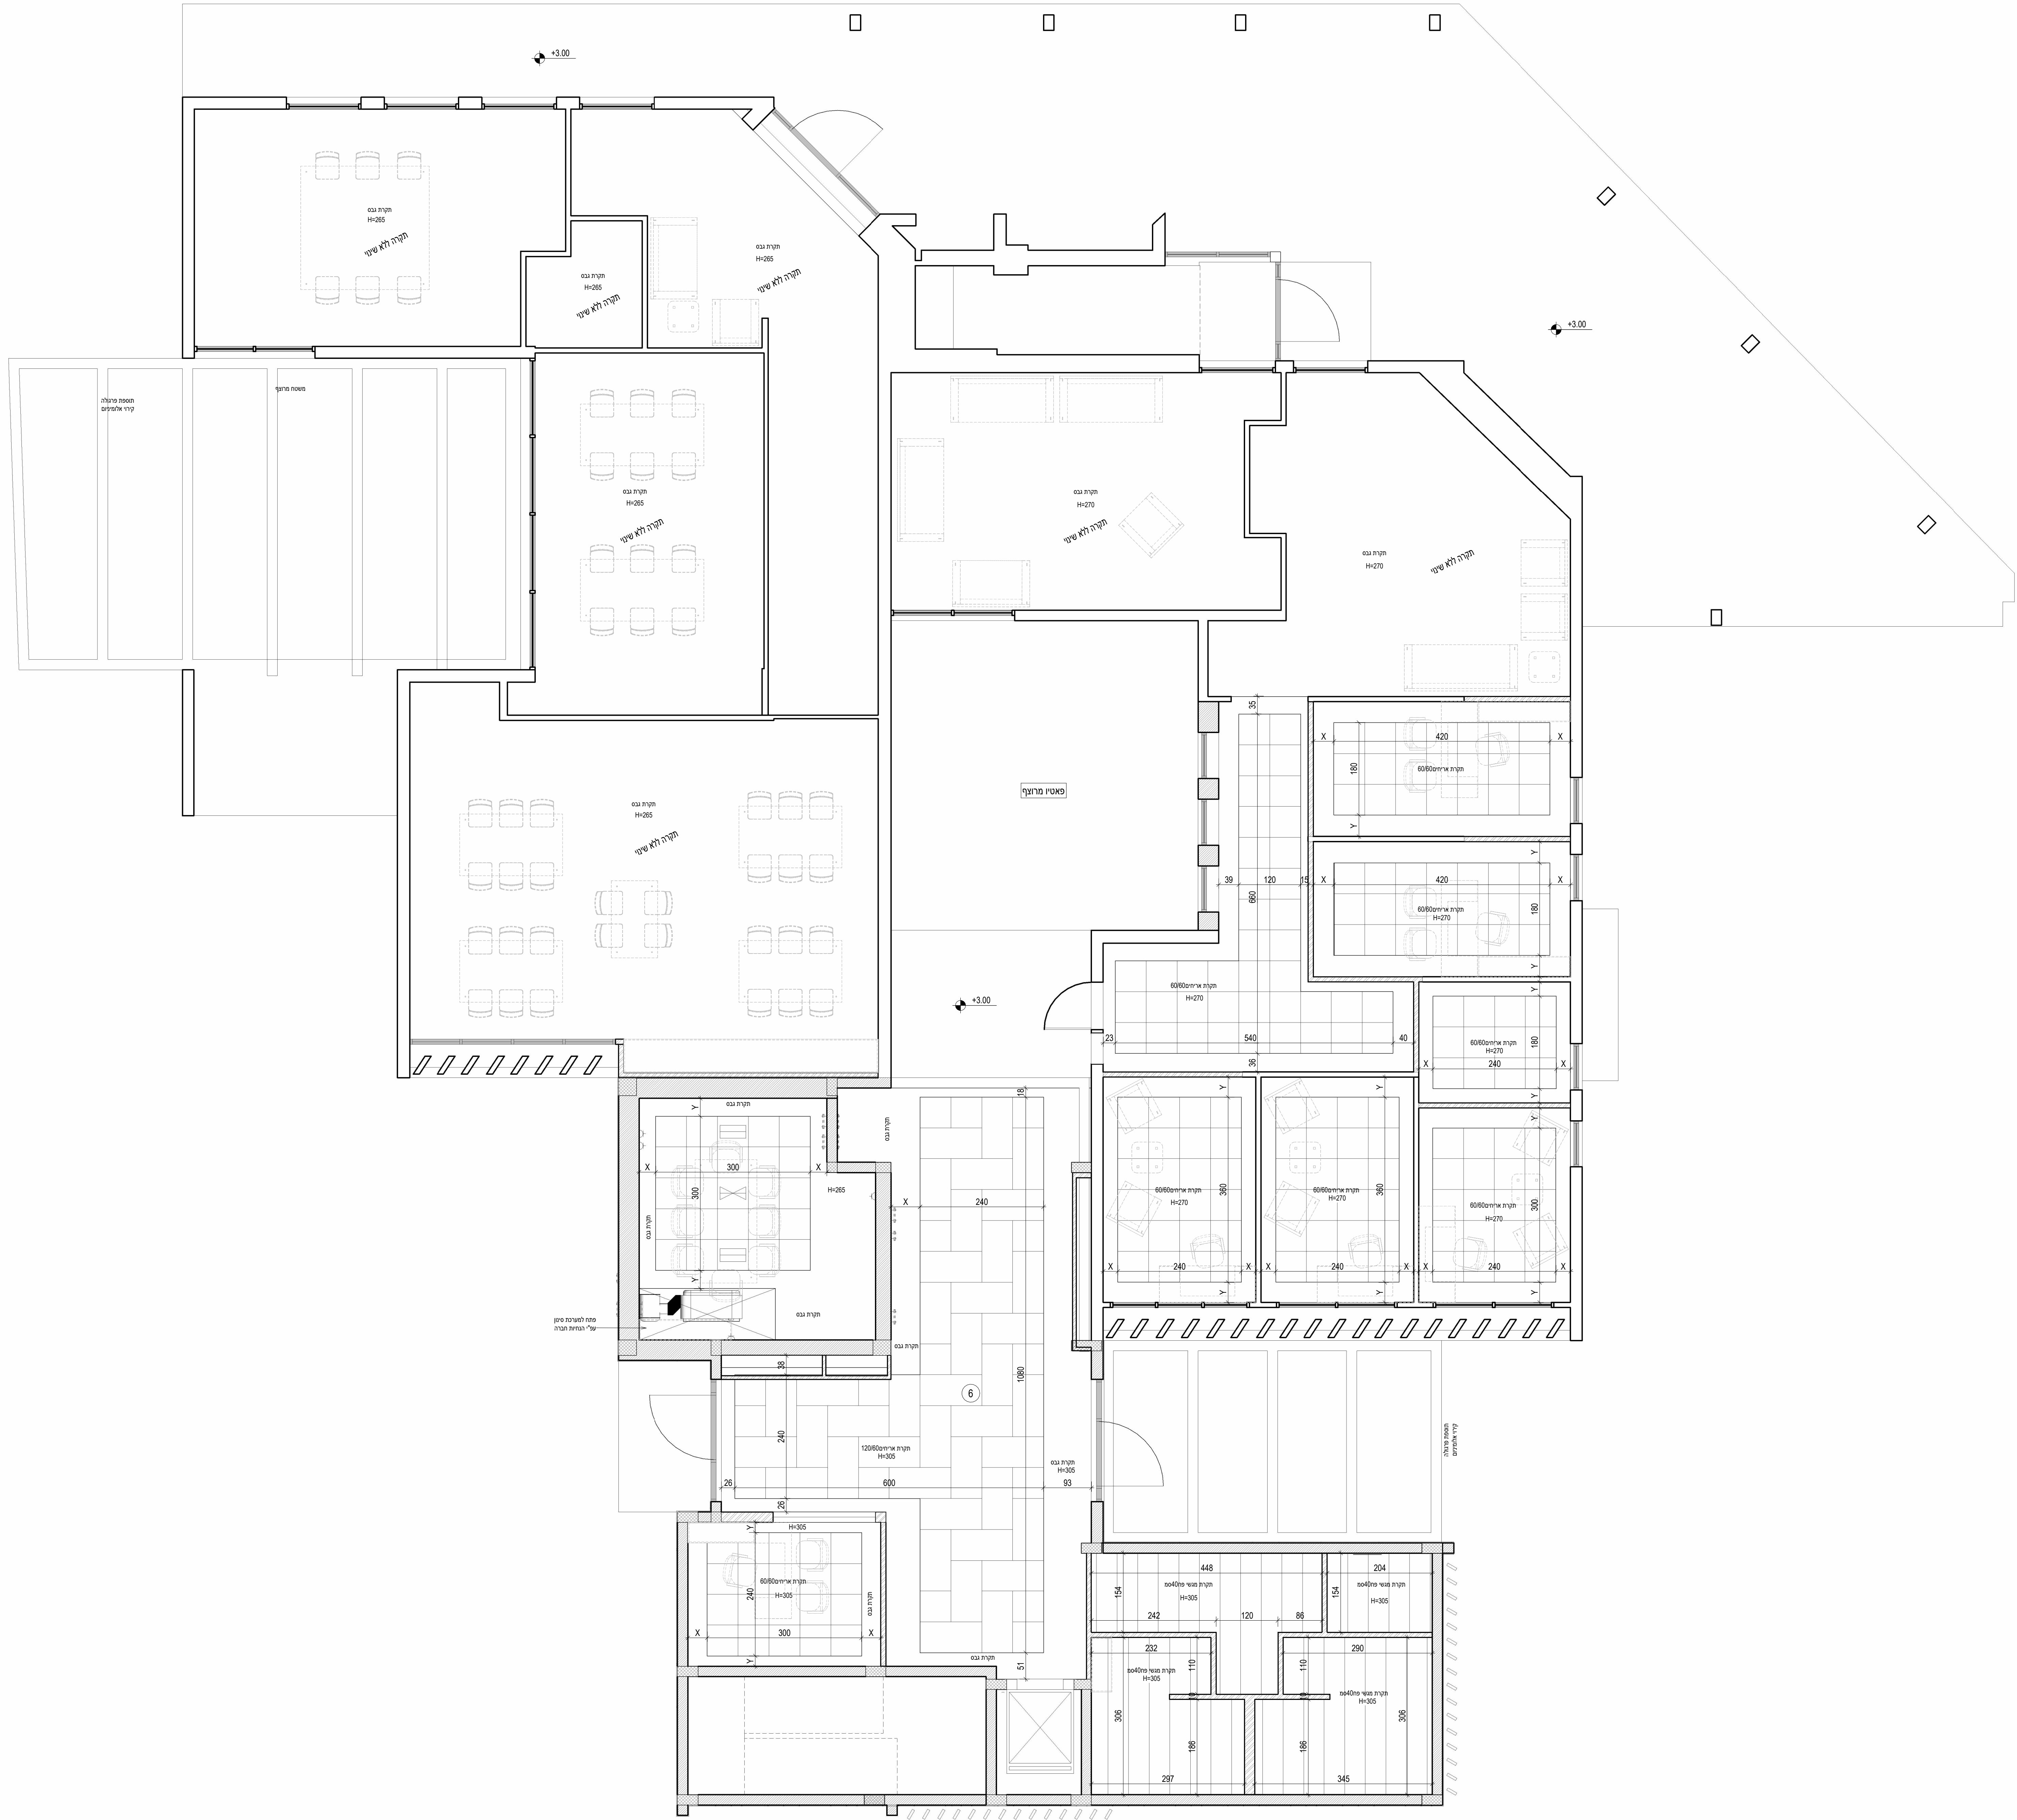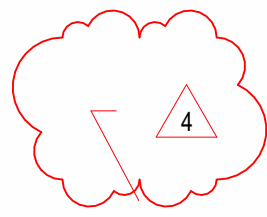

