
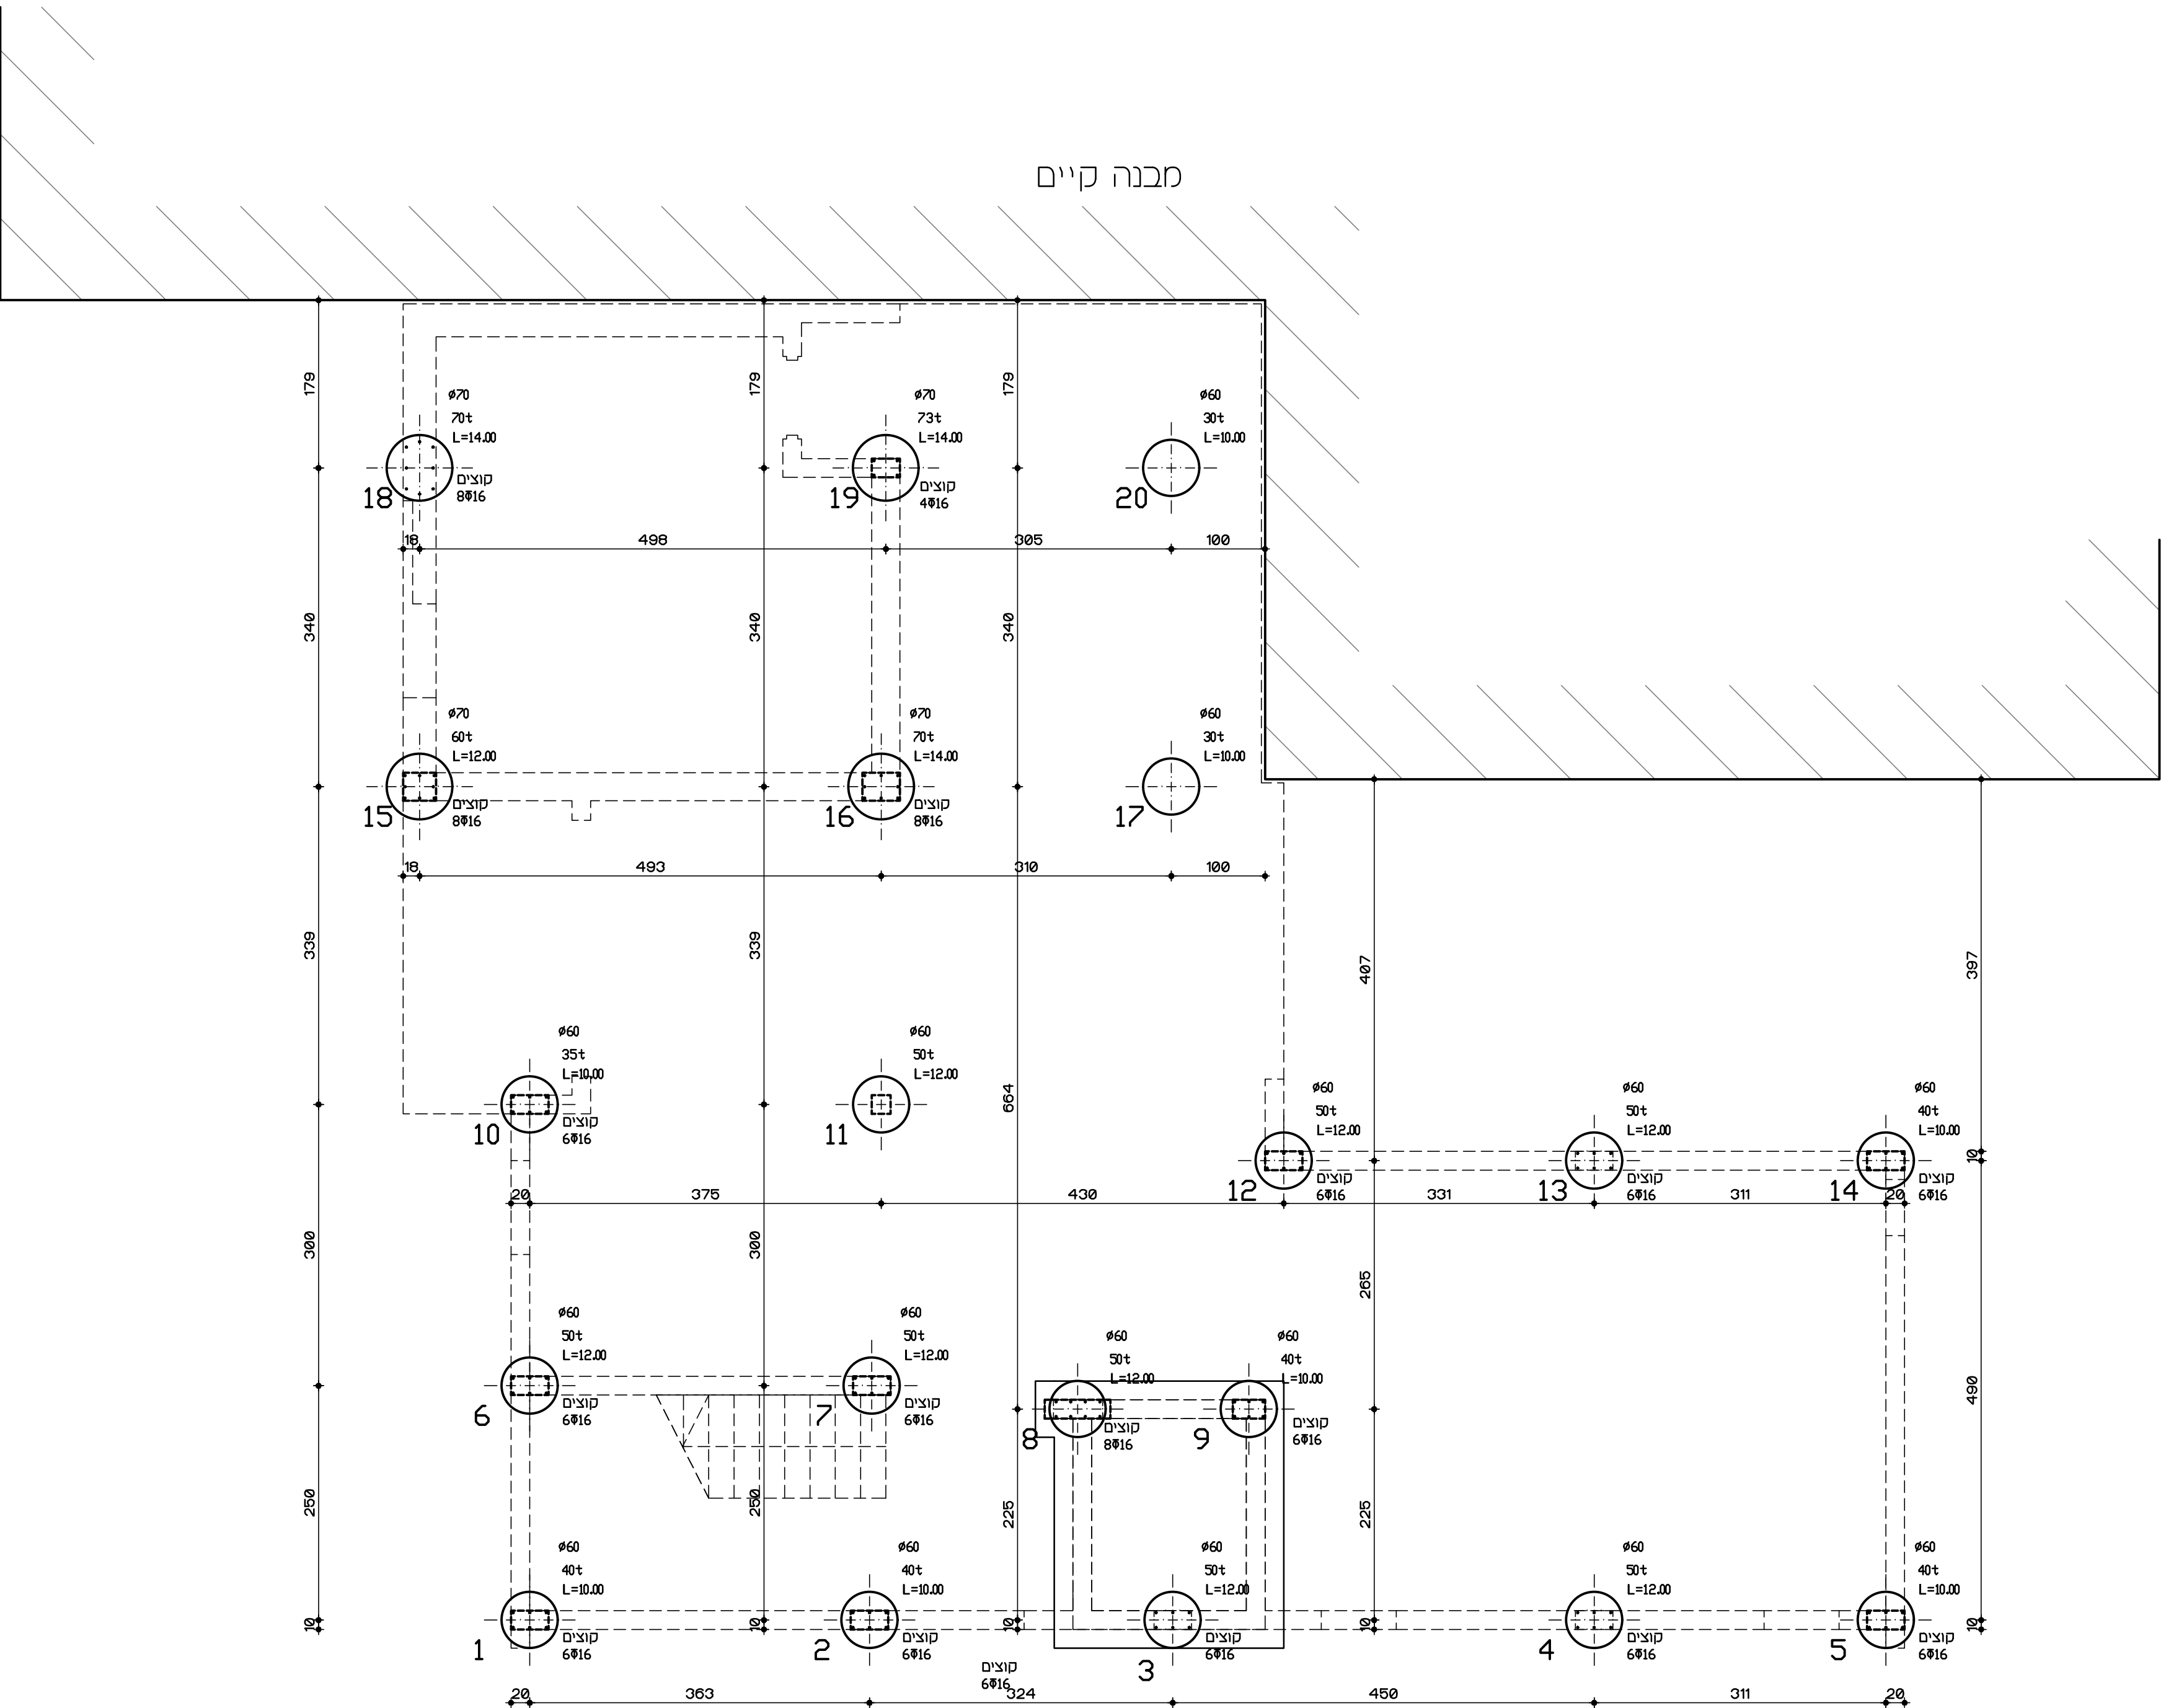
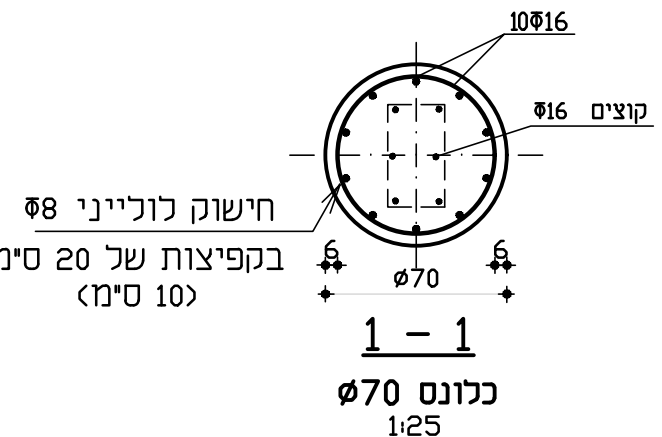
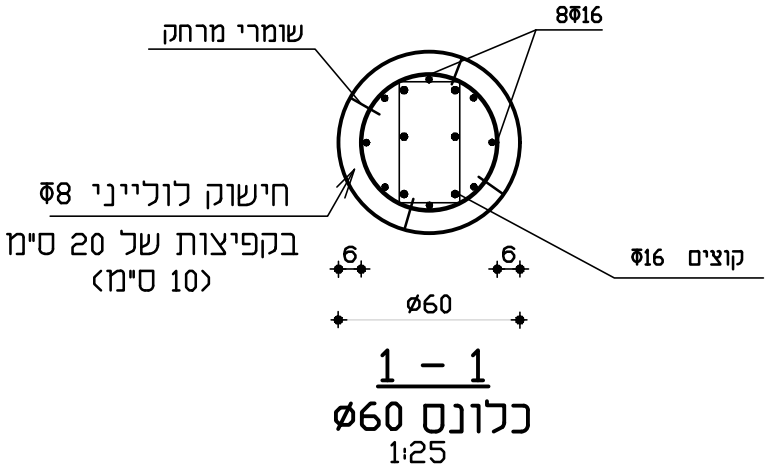


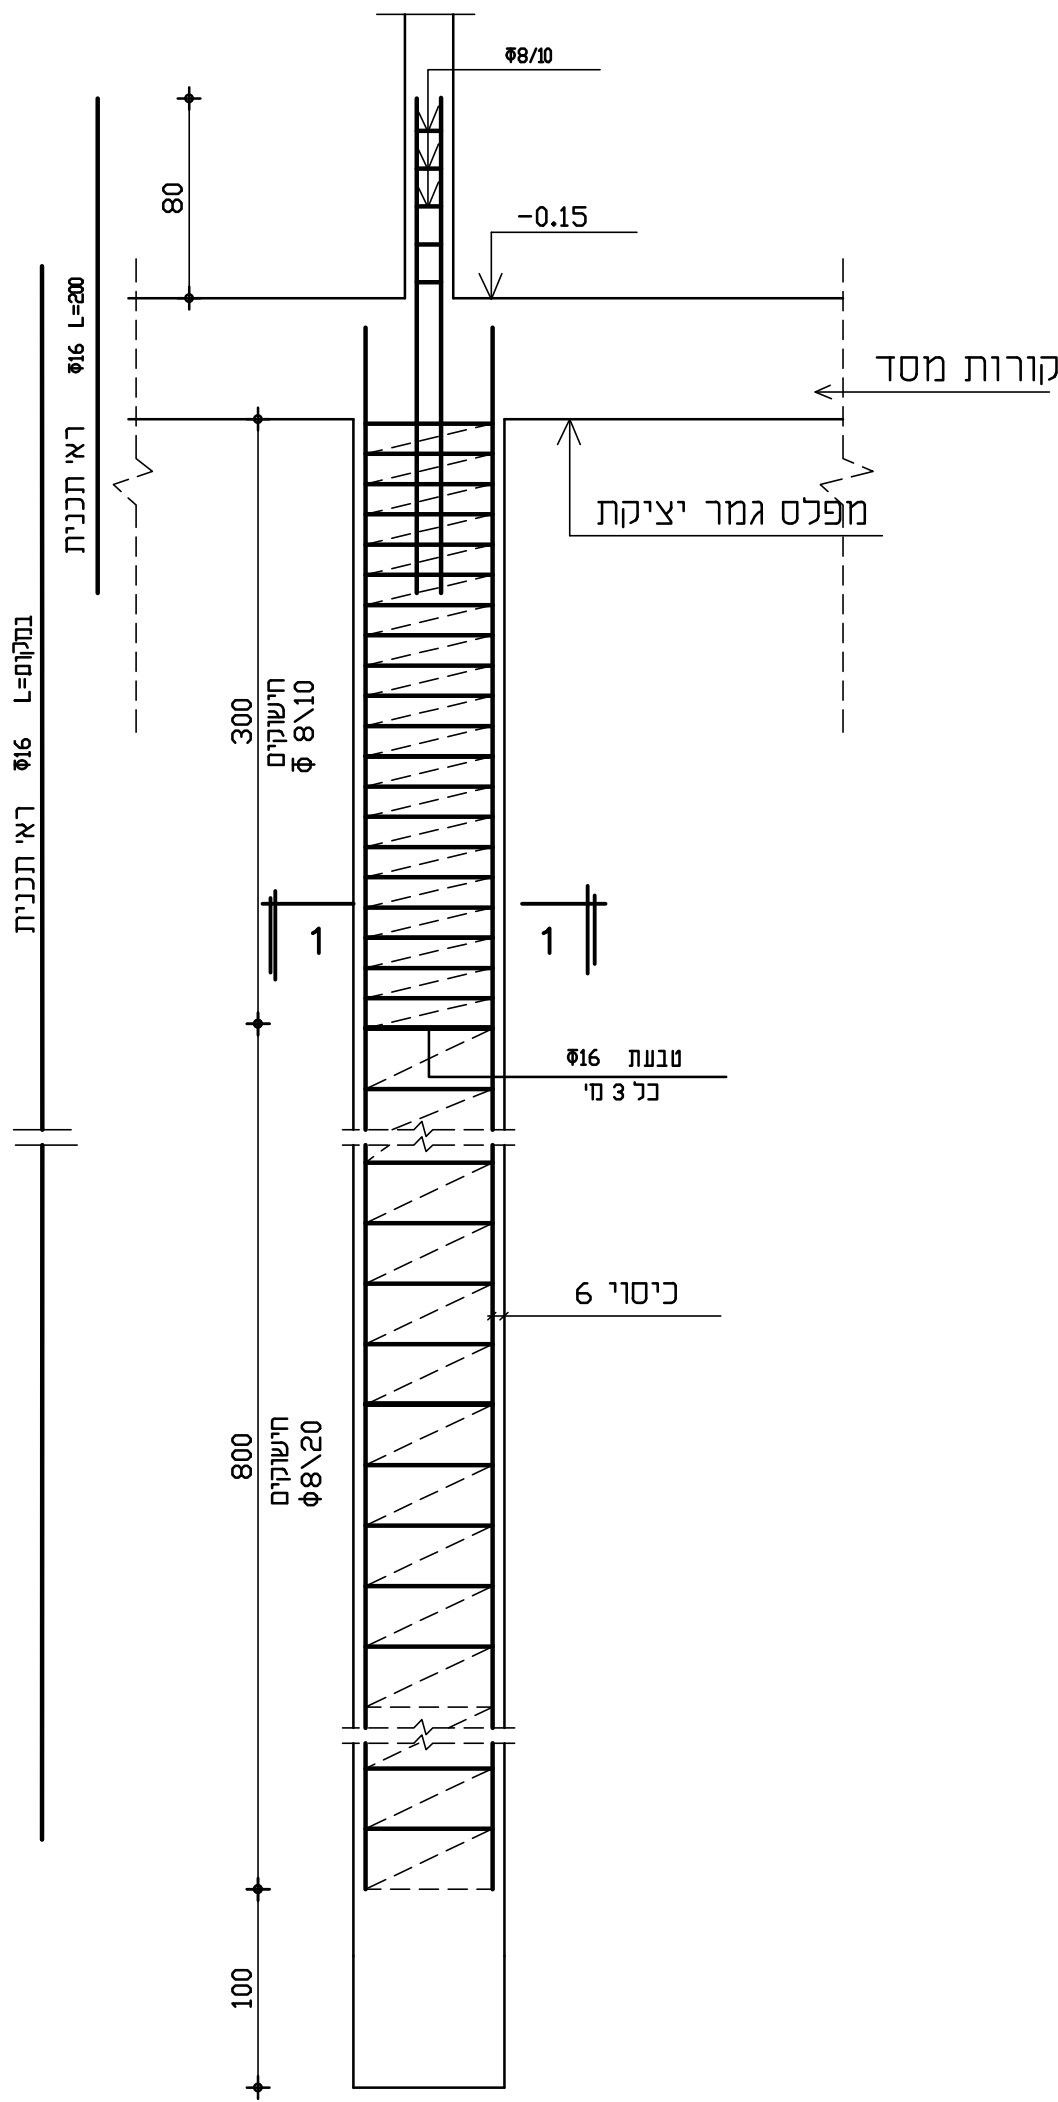

הערות

- יש לעיין בדו"ח הביטוח לפני ביצוע הכלונסאות ולהזמין את מהנדס הביטוח לקידוח הכלונסאות הראשוניים.
- יש לבצע עבודות עפר לפני ביצוע הכלונסאות לא תותר ביצוע עמודי יסוד.
- ביצוע הכלונסאות יהיה עם מיסוח הנדסי צמוד.
- עם תחילת עבודות הקידוחים יבוצע קידוח נסיון של כלונס 80 במסגרת של התמססות בדופן הקידוח תשקל החלפת הקוטר ל-60 או ביצוע בשיטת הבנסונים.
- המסכה באתר יוודא את עומק הכלונסאות לאחר הקידוח, ושנית לפני היציקה, לגילוי מפולות.
- יש לדווח למתכנן על כל סטייה ממקום הכלונס או מאנכיותו, על מנת לקבל הנחיות להמשיך העבודה.
- סוג הבטון - 30 שקיעה 6". דרגת חשיפה 3.
- יציקת הכלונסאות תבוצע עם משפר וצינור בעומק 6 מ".
- יציקת הכלונסאות תבוצע מיד לאחר הקידוח והורדת כלוב הזיון, ותוריה רציפה ללא הפסקות.
- עם גמר יציקת היסודות תבוצע בדיקה חוזרת של מרכזי הכלונסאות ותערוך תוכנית AS MADE לאישור המהנדס.
- רציפותם של כל הכלונסאות יבדקו בבדיקות סוניות. לאישור יועץ ביטוח

גדליה אולשטיין מהנדס בנין		מס עבודה 601	
רחוב כנפי נשרים 15-בית התאומים, ירושלים.		מס תכנית 1	
מועצה אזורית שער הנגב		שם הפרויקט	
הרחבת בית מלאכה		שם התכנית	
תכנית כלונסאות		מחזור	
מס' תאריך		מס' תאריך	
02-6511019 טל. פקס. 02-6513396 mgol@netvision.net.il		מס' תאריך	
25.08.24		מס' תאריך	
שרטוט		מס' תאריך	
גדליה		מס' תאריך	
150.125		מס' תאריך	
601/konst		מס' תאריך	
מכרז		מס' תאריך	
לביצוע		מס' תאריך	
לעיון		מס' תאריך	
לאישור		מס' תאריך	
על המבצע לבקר את המידות ולהודיע למתכנן על כל מעות, סטייה, סתירה או אי התאמה בסרט המשיך בעבודתו.		מס' תאריך	