
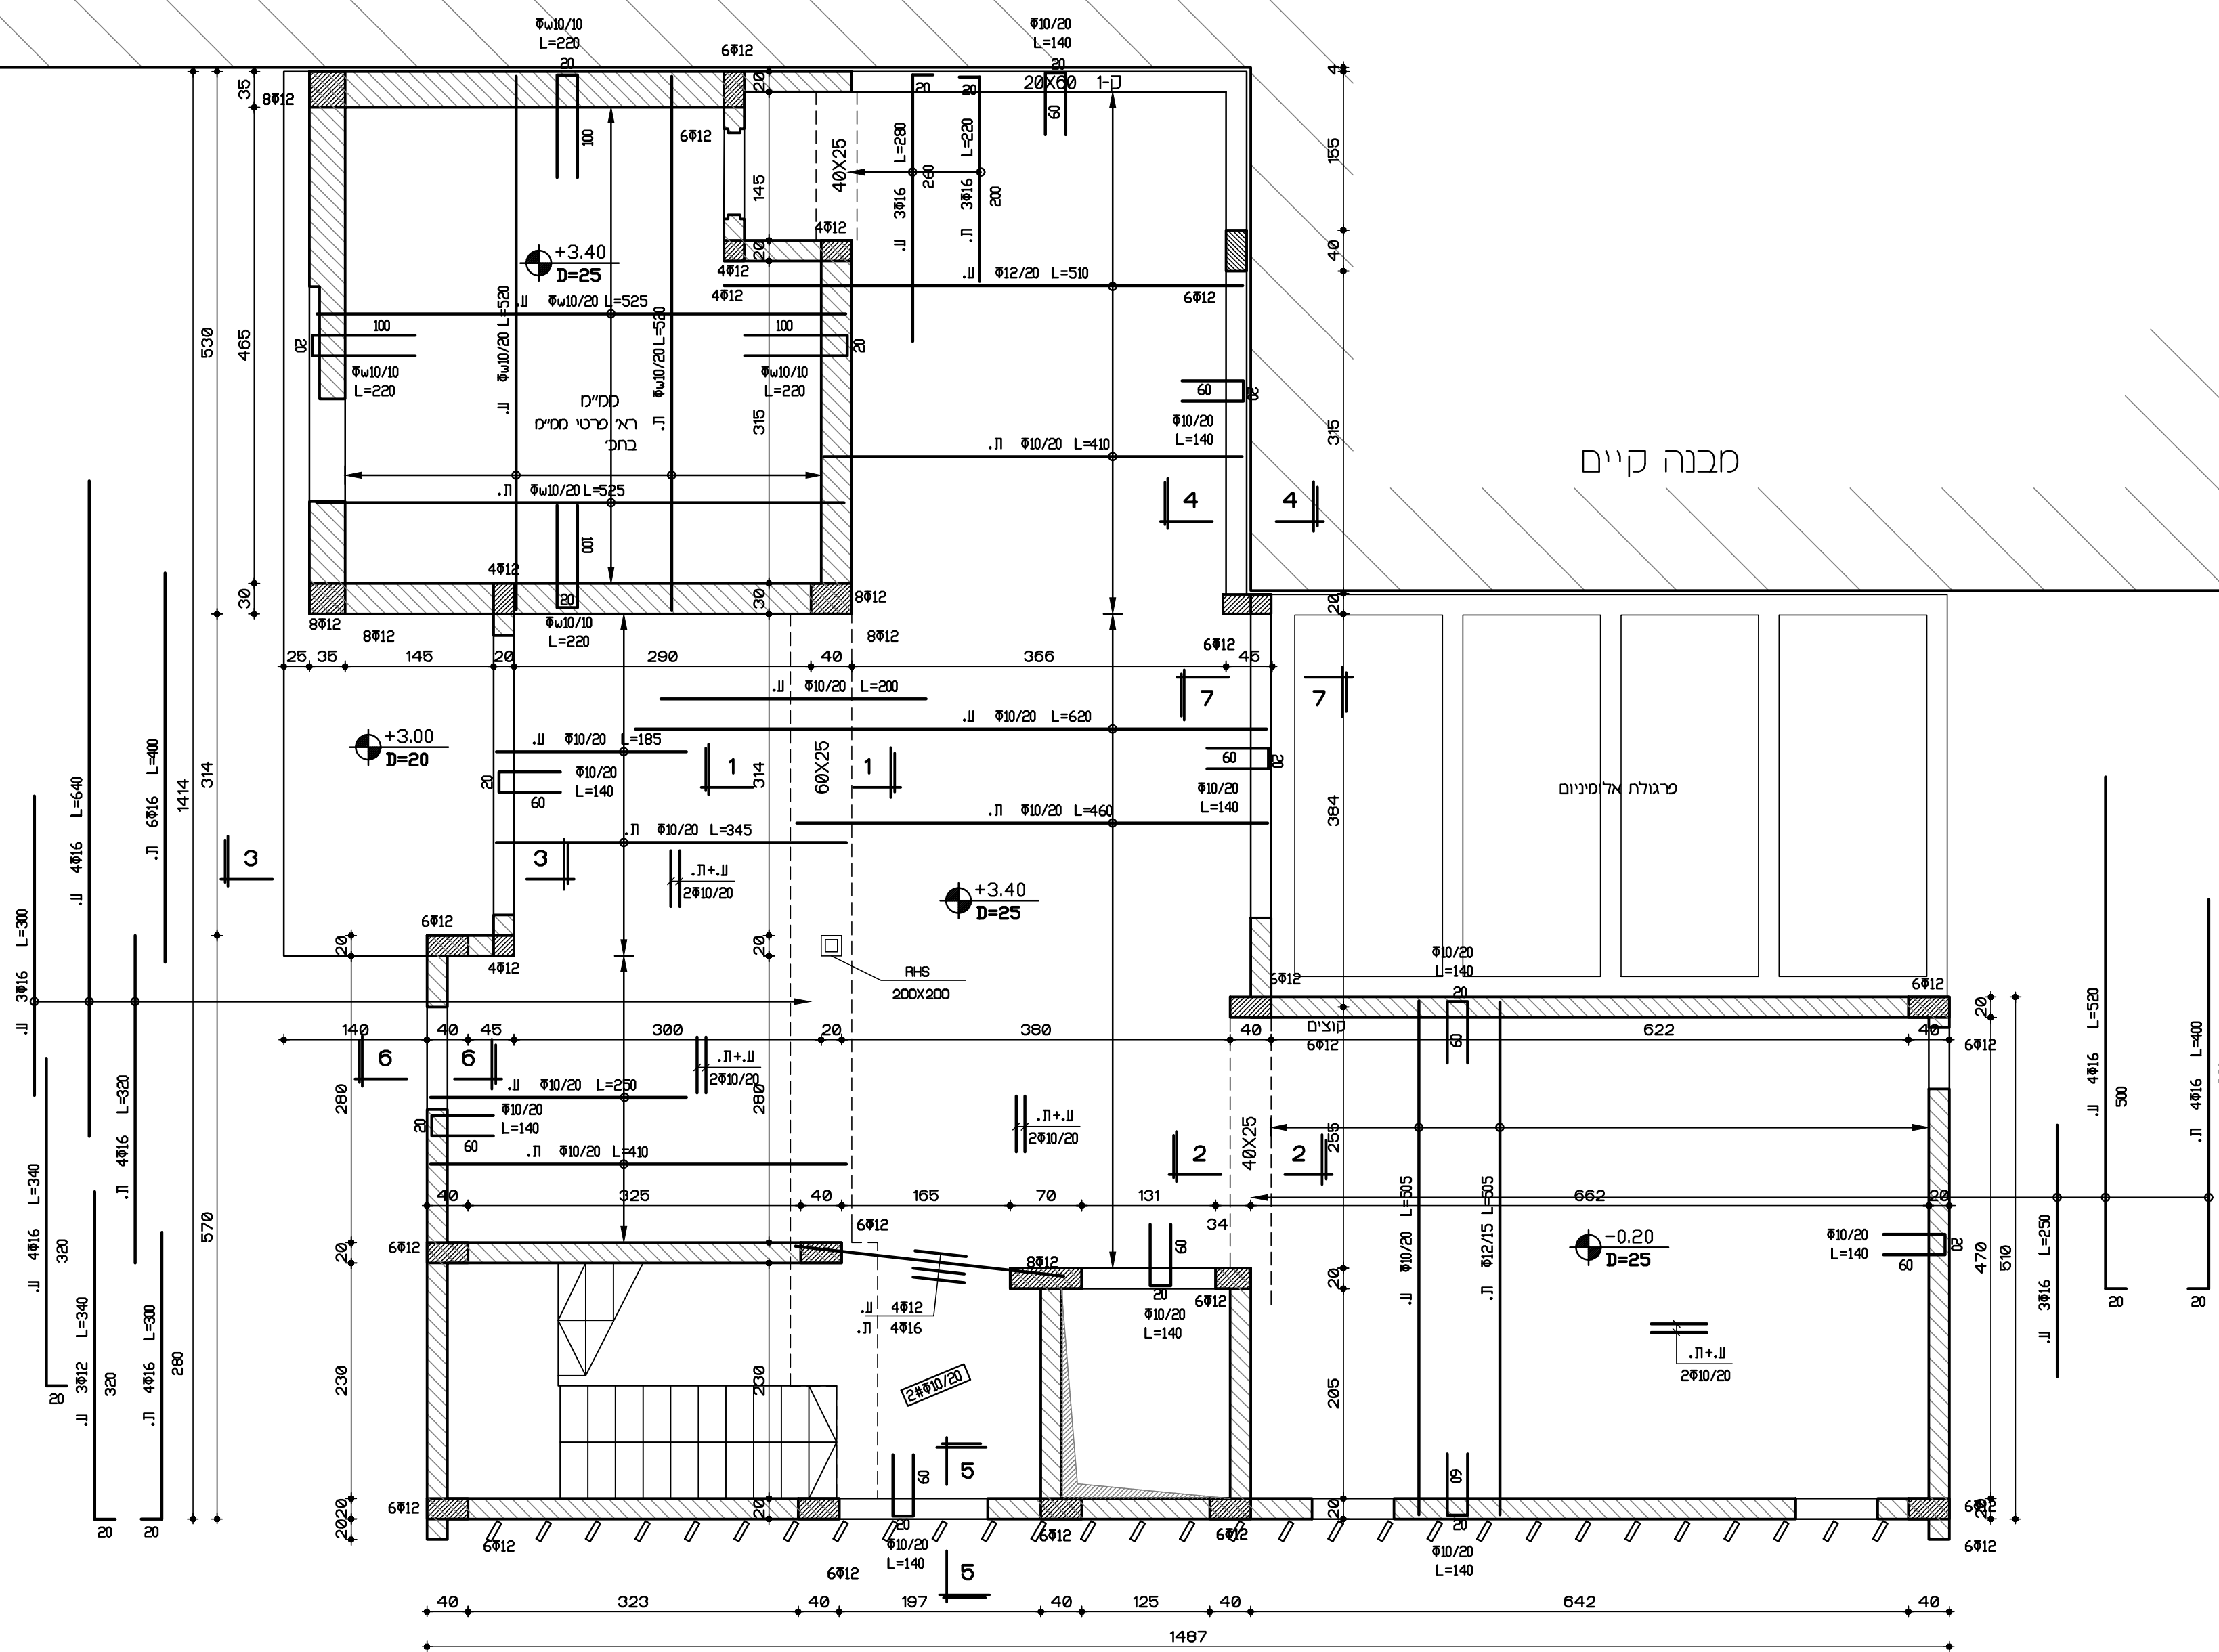
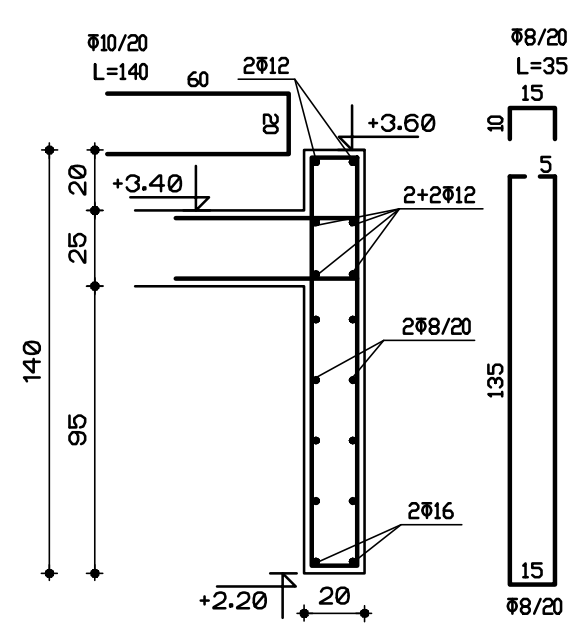
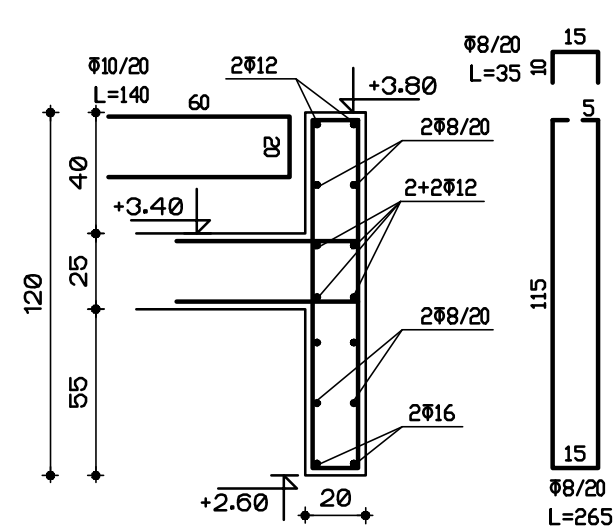
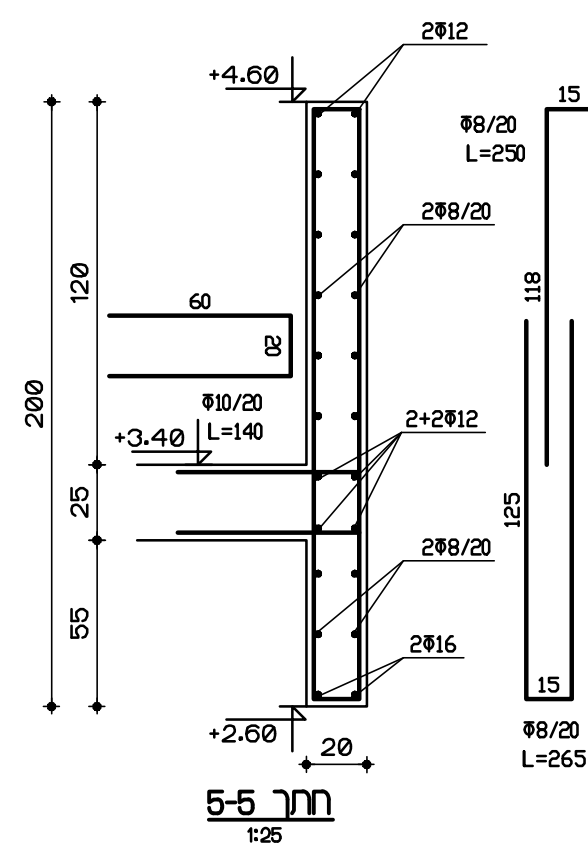
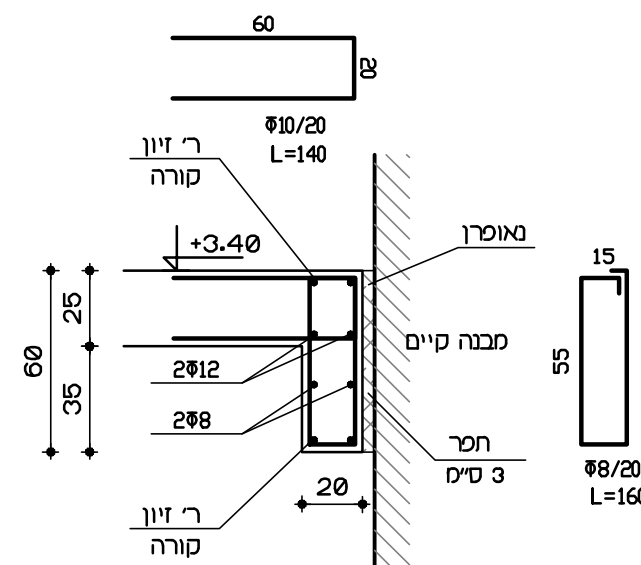
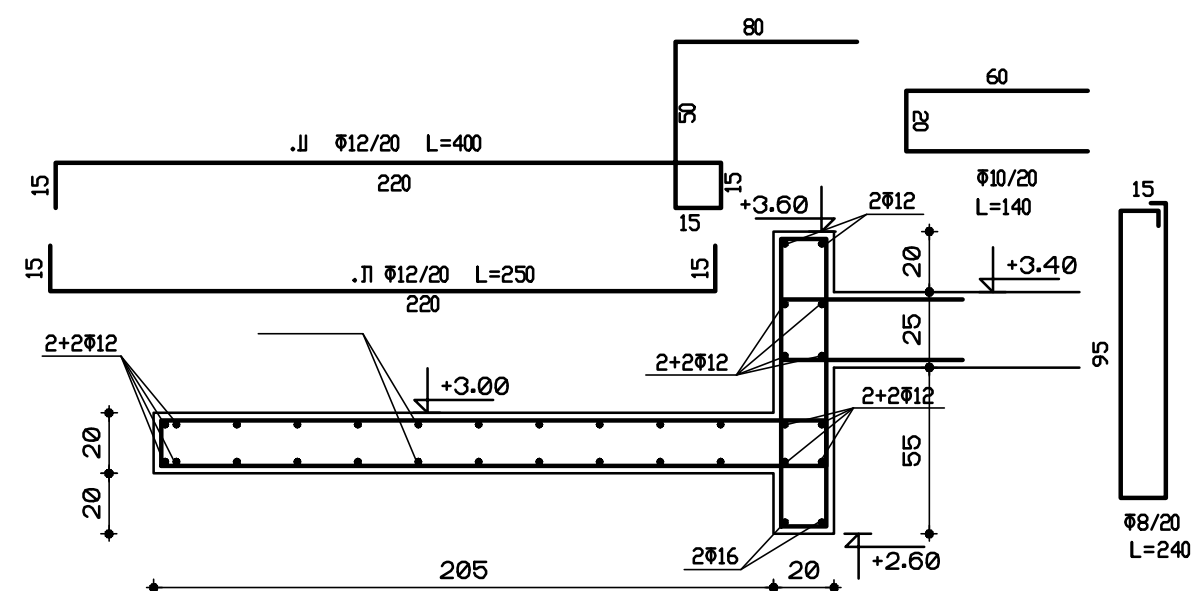
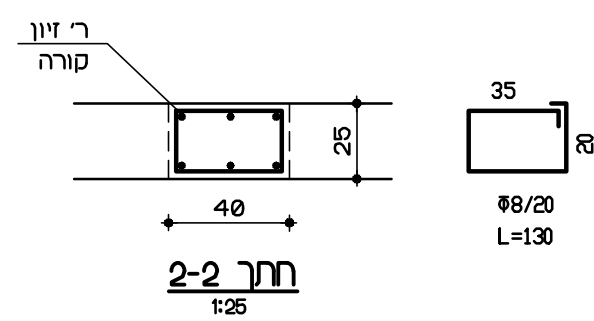


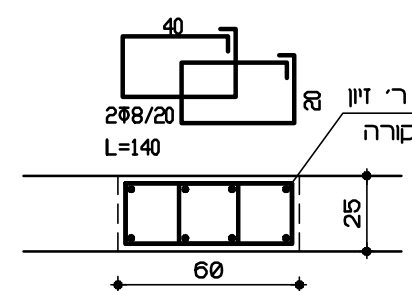

		תאריך	
שניונים			
תל. 02-6511019 פקס. 02-6513396 mgol@netvision.net.il גדליה אולשטיין מהנדס בנין רחוב כנפי נשרים 15-בית התאומים, ירושלים.			
תאריך	25.08.24	המזמין	סיוע עבודה
שטח	רות	שם הפרויקט	601
ביקור	גדליה	שם תכנית	3
קנימ	150.125	שם התכנית	
קובץ	601/konst		
מחזור		עיון	על המבצע לבקור את המידות ולהודיע למתכנן על כל טעות, סטיה, חסירה או אי התאמה בטרם המשיך בעבודתו.
כביצוע		כאישור	
			מחזור 
			