
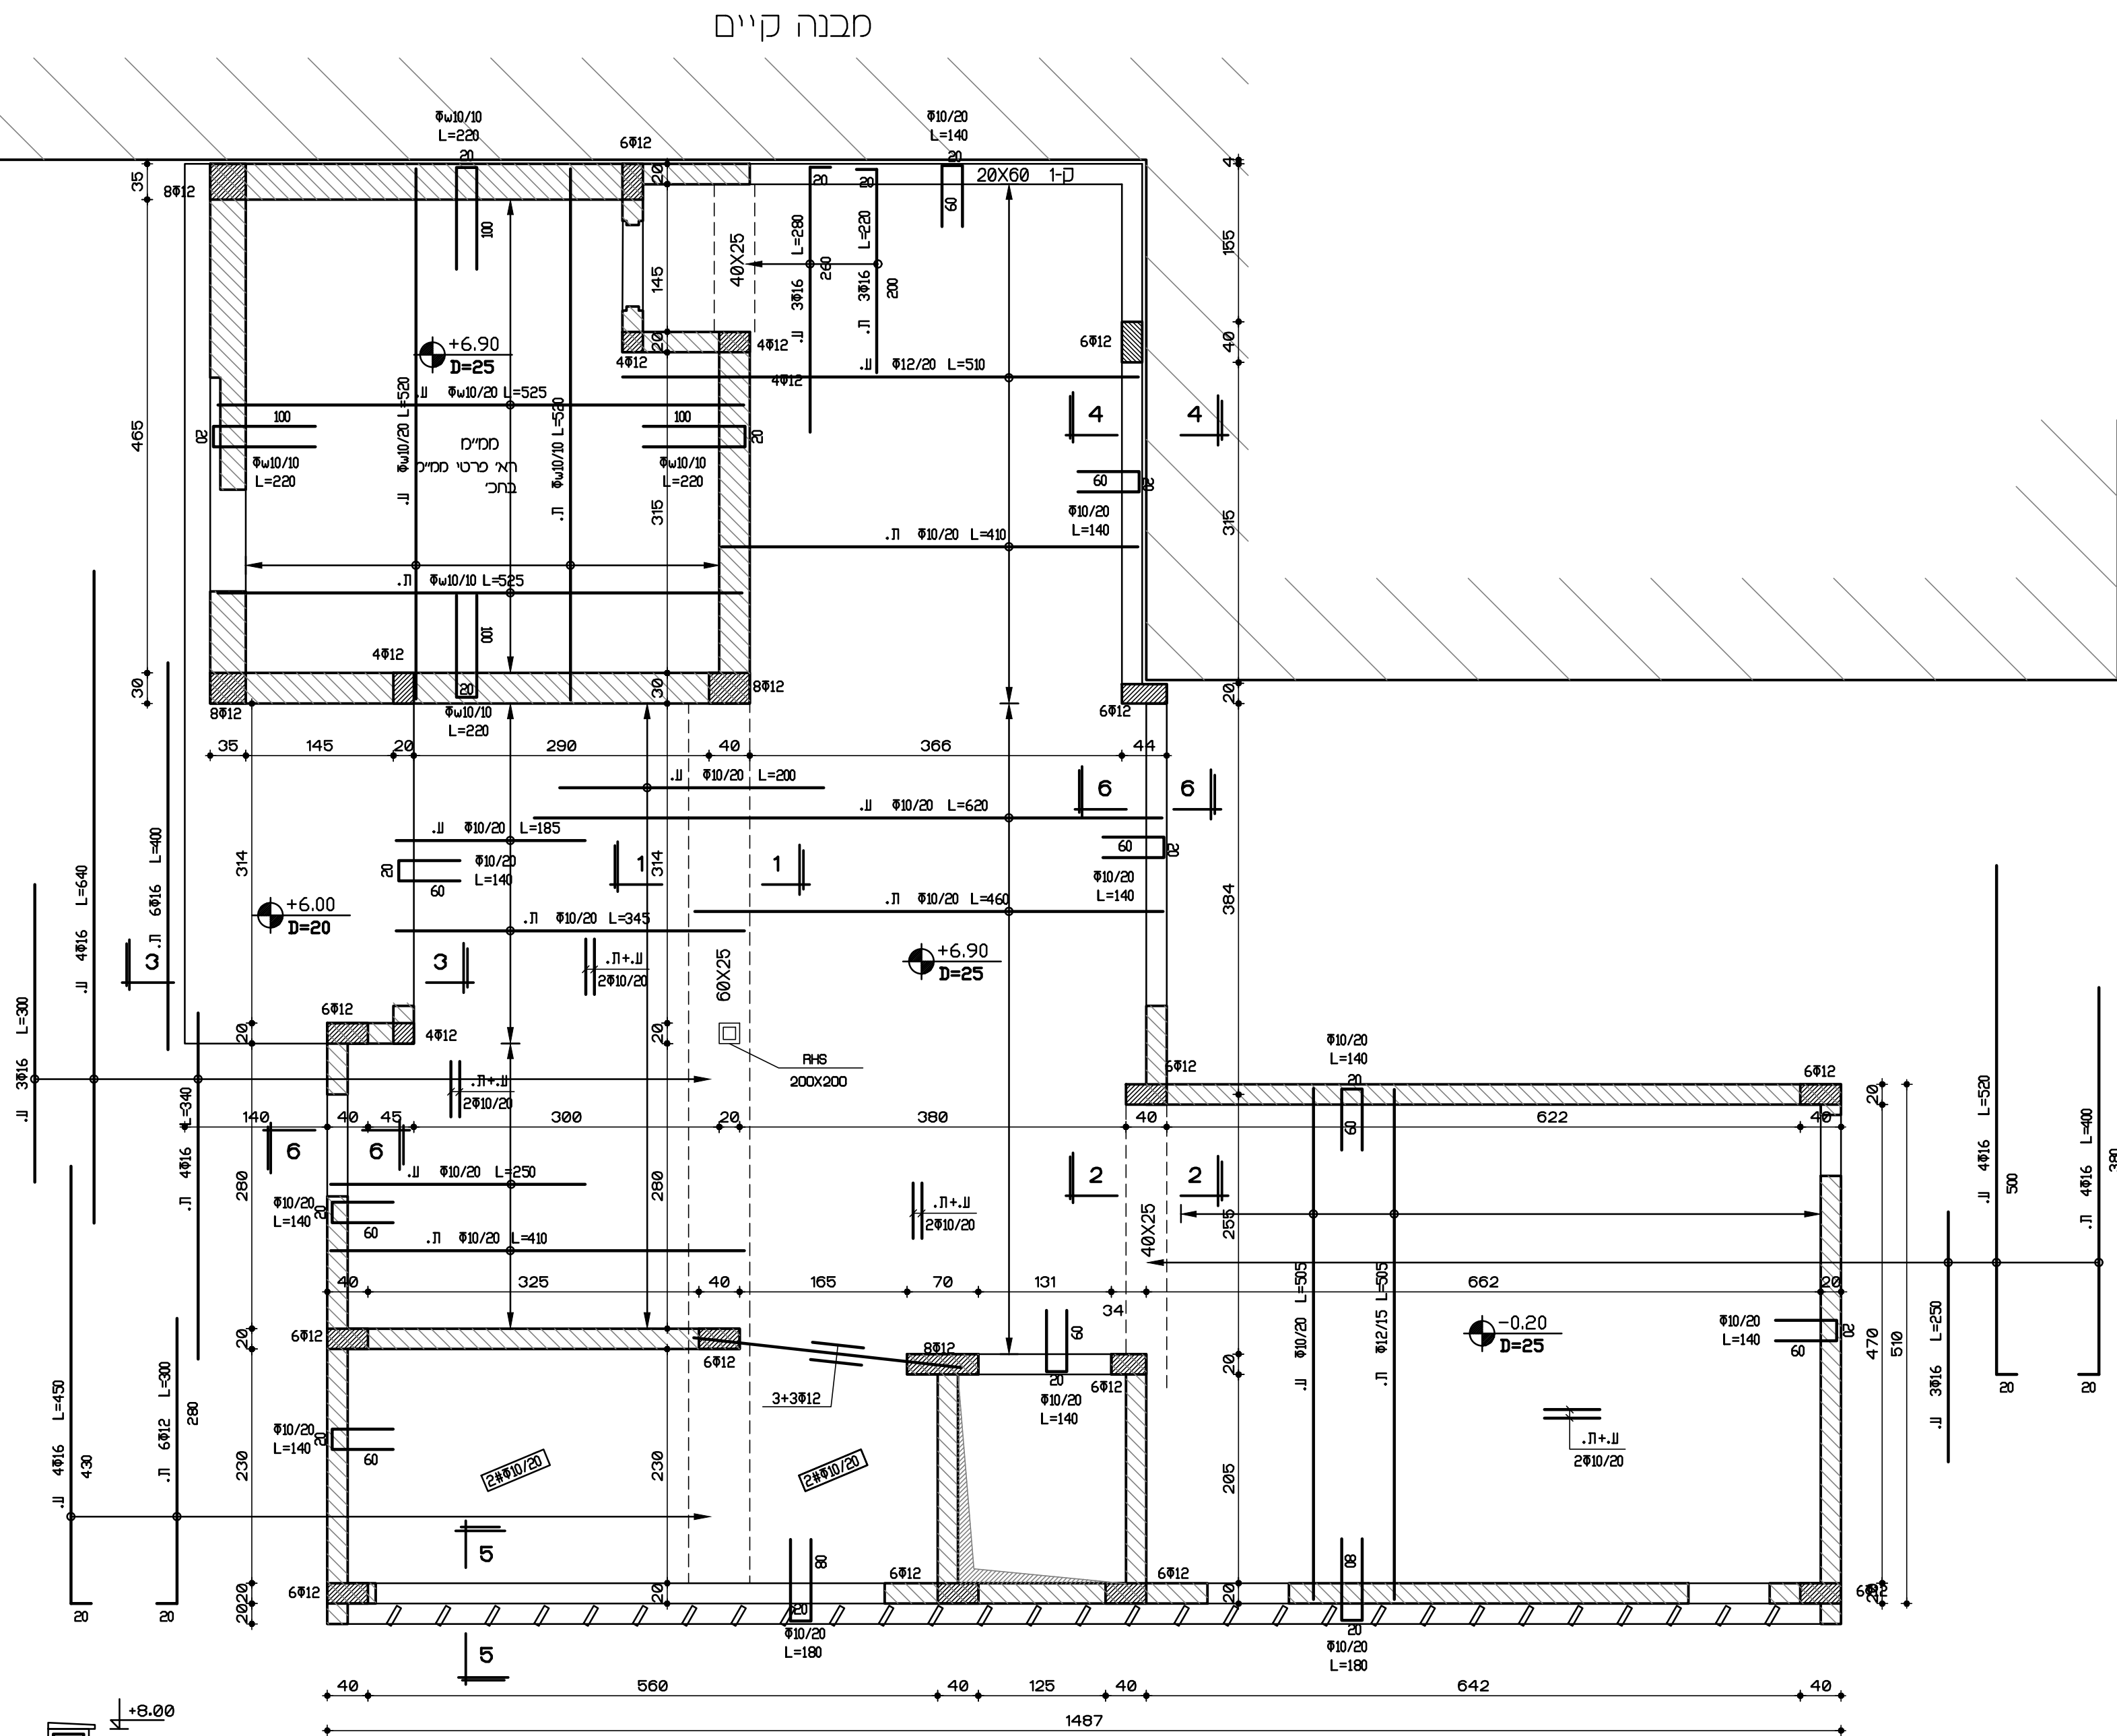


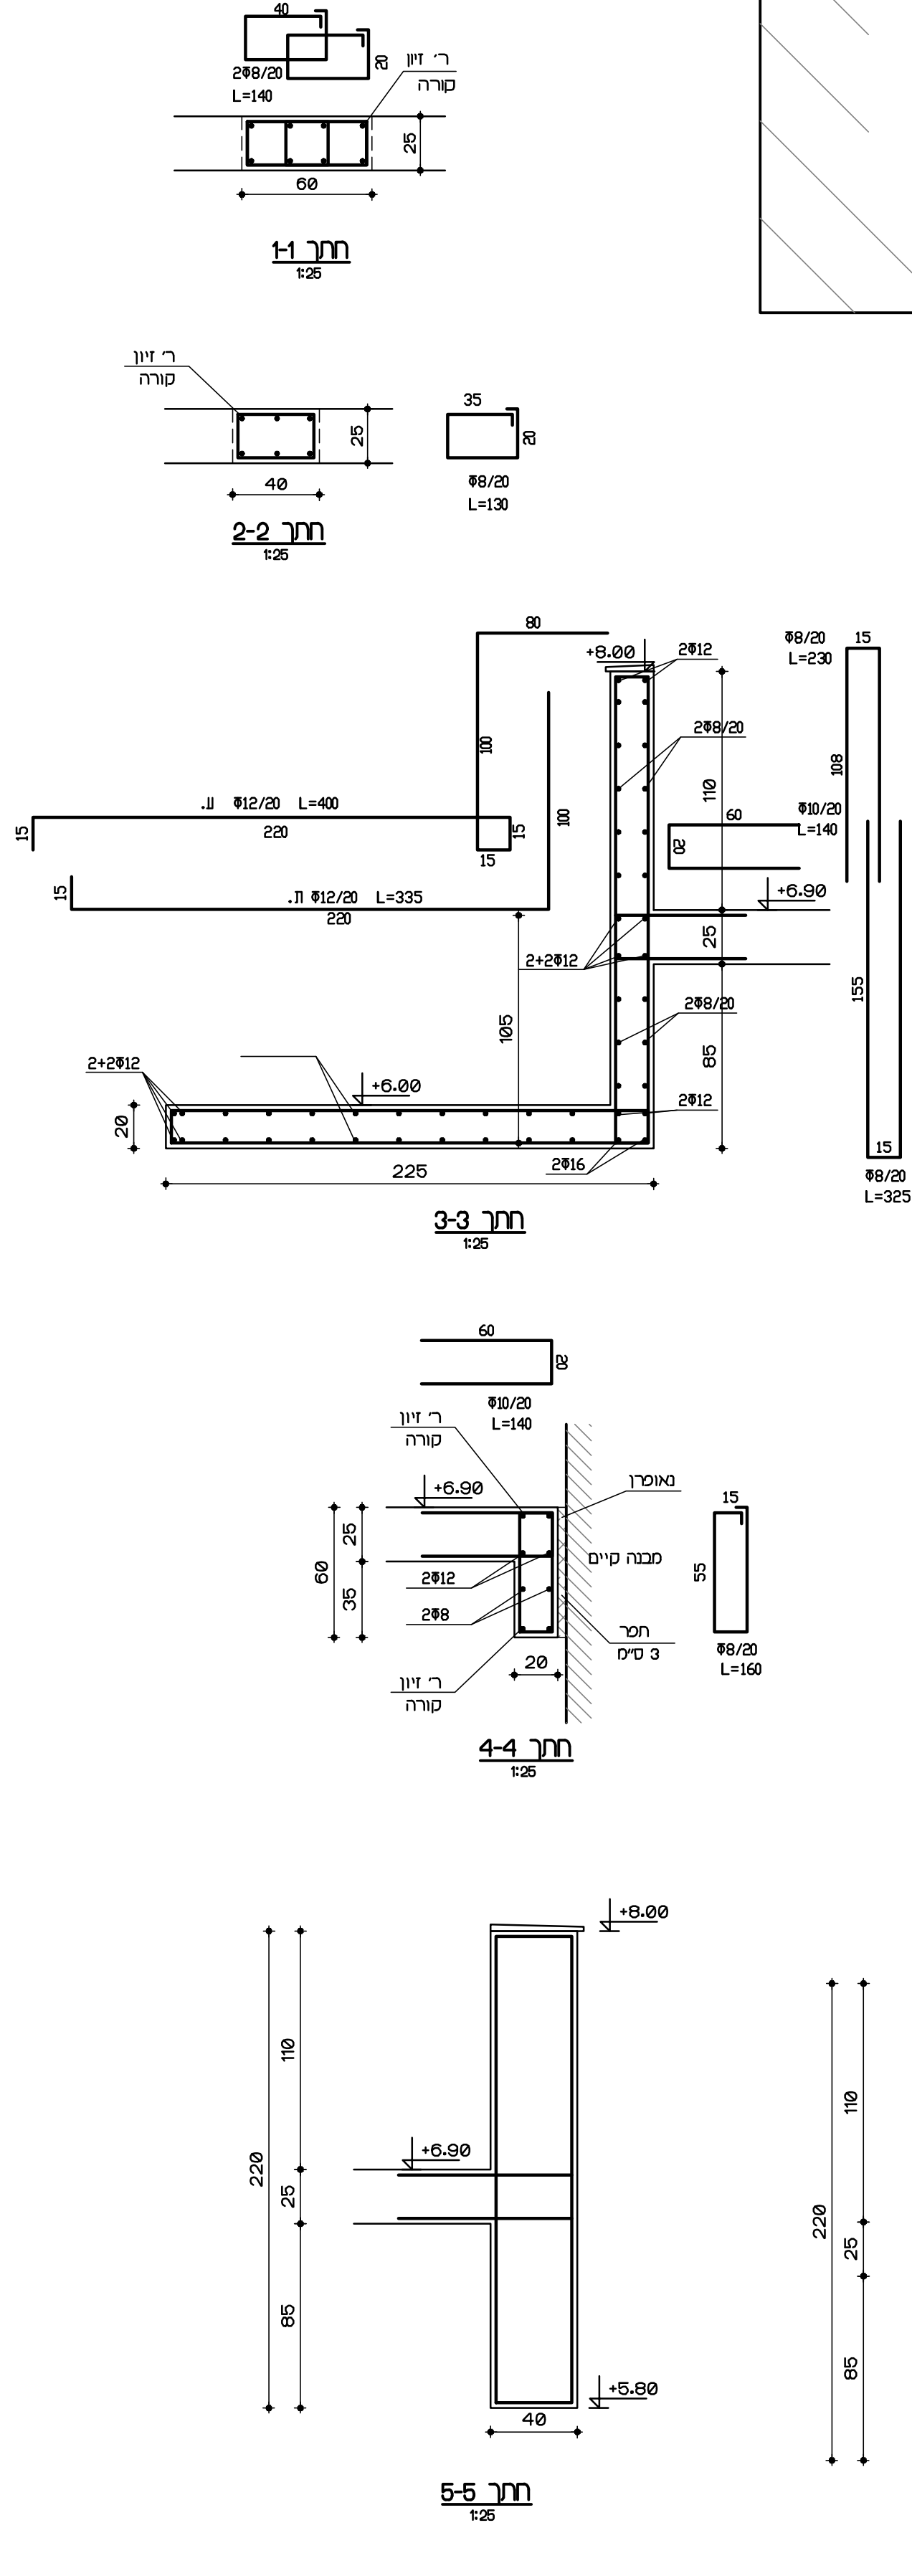

תאריך		שינויים	
מס' עבודה		מס' תכנית	
601		4	
מחזור		שם הפרויקט	
מועצה אזורית שער הנגב		שם התכנית	
רחוב כנפי נשרים 15-בית התאומים, ירושלים.		תכנית תקרה במפלס +6.90	
מס' 02-6511019 טכ. פקט. 02-6513396		מחזור	
mgol@netvision.net.il		שרטוט	
25.08.24		בית	
רחוב		קניין	
150.125		קובץ	
601/konst		מחזור	
למכרז		כתיבה	
על המבצע לבקר את המידות וההודיע למתכנן על כך שעות. סטיה, סתירה או אי התאמה בטרם המשיך בעבודתו.		מחזור	
כתיבה		מחזור	